




POHLED VLEVO
MĚŘÍTKO 1:100

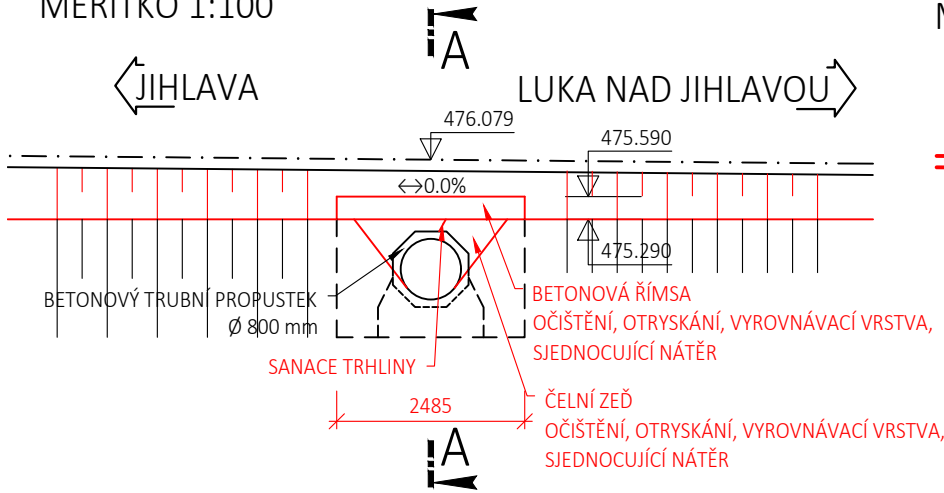


PODÉLNÝ ŘEZ B-B
MĚŘÍTKO 1:100

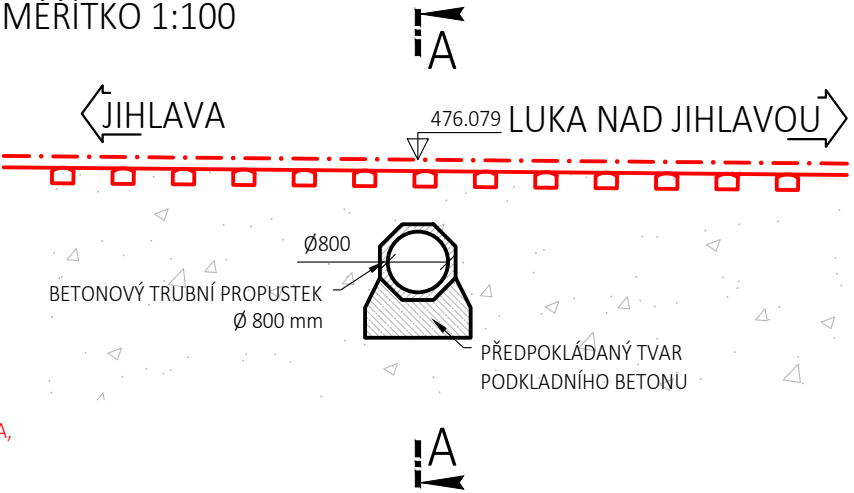


POHLED VPRAVO
MĚŘÍTKO 1:100

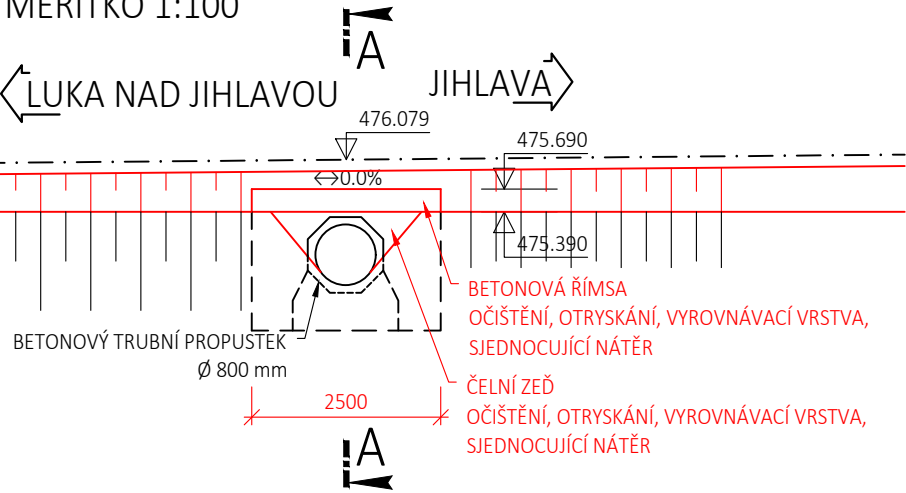

PŮDORYS
MĚŘÍTKO 1:100

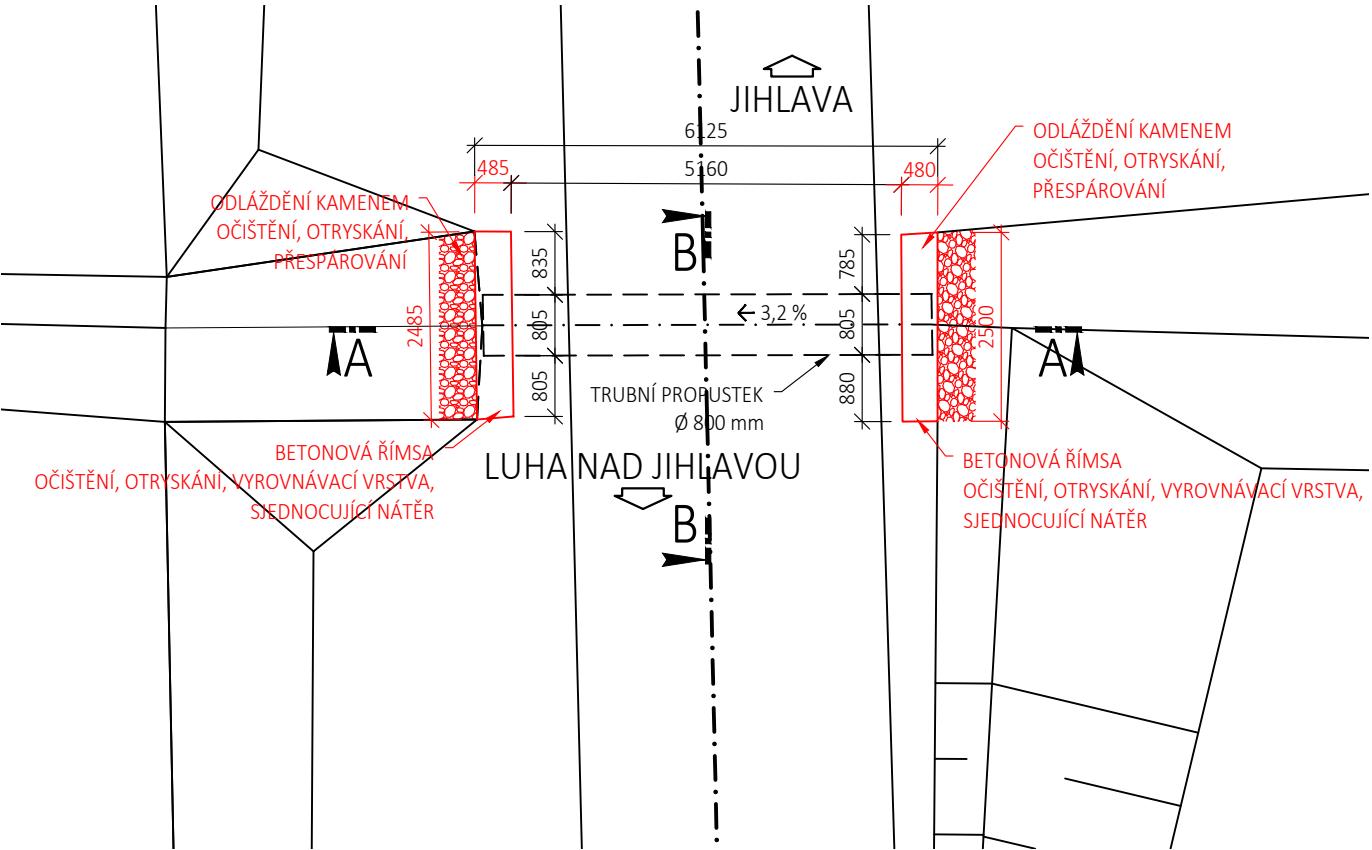

PŘÍČNÝ ŘEZ A-A
MĚŘÍTKO 1:100

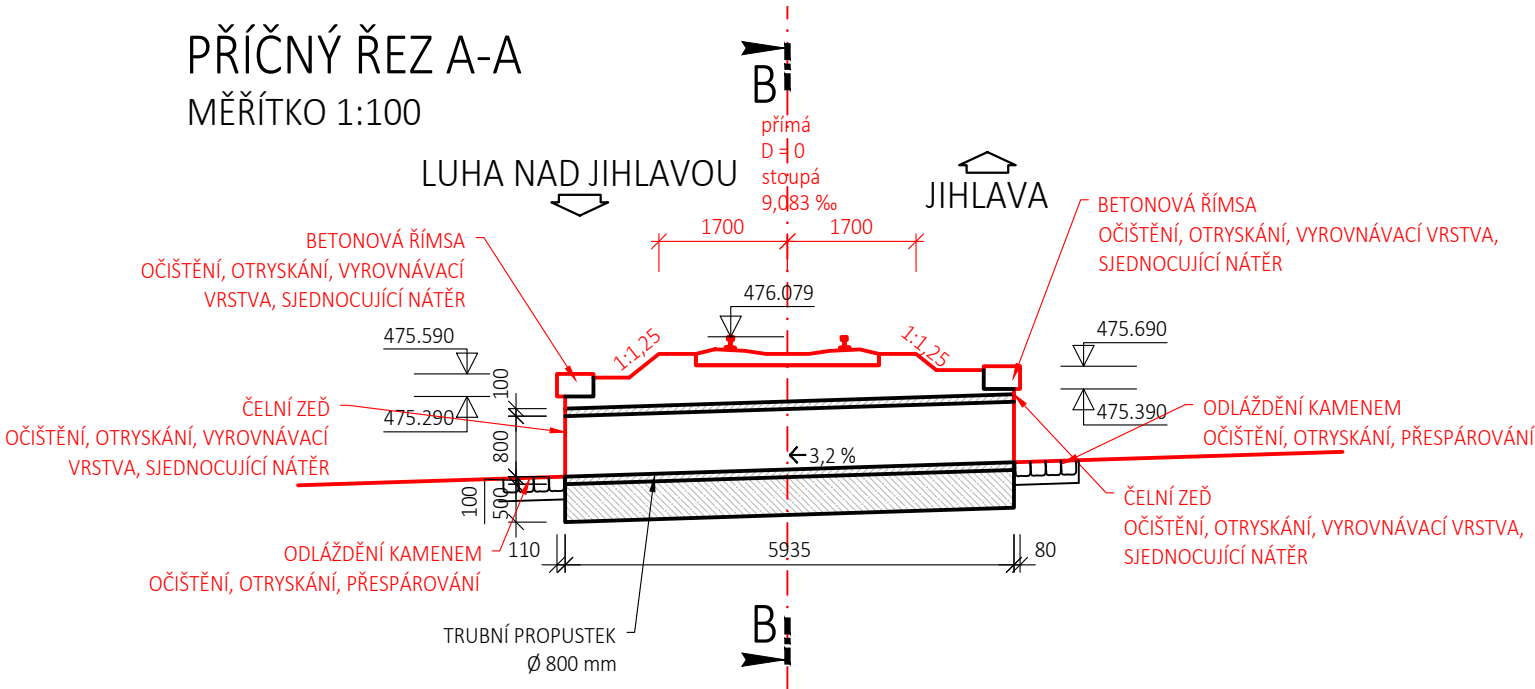

Orientační schéma:

Razítko oprávněné osoby:

Podpis:

Datum:

| | | | |
|---------|-----------|-----------------------|------------------|
| Revize: | Datum: | Popis: | Kontroloval: |
| P01 | 30.4.2021 | První dílčí odevzdání | Ing. Emil Špaček |
| | | | |
| | | | |
| | | | |

Stavebník/Investor:

Adresa:

Správa železnic, státní organizace

Dlážděná 1003/7, 110 00 Praha 1

Zástupce investora:

Adresa:

Oblastní ředitelství Brno

Kounicova 26, 611 43 Brno

Zhotovitel stavby:

Adresa:

Kontakt:

SAGASTA s.r.o.

Novodvorská 1010/14, 142 00, Praha 4 1.101 Lhotka

T: +420 261 344 100

E: info@sagasta.cz

Zhotovitel objektu:

Adresa:

Kontakt:

SAGASTA s.r.o.

Novodvorská 1010/14, 142 00, Praha 4 1.101 Lhotka

T: +420 261 344 100

E: info@sagasta.cz

Hlavní projektant (HIP):

Ing. Emil Špaček

Specialista:

Ing. Dávid Kuczik

Odpovědný projektant:

Ing. Dávid Kuczik

Zpracovatel:

Ing. Michal Prekop

| | | | |
|----------------------------|--|--|----------|
| Název stavby/akce: | <div><div>Oprava trati v úseku Luka nad Jihlavou - Jihlava - II.etapa</div></div> | <div>Označení (S1.101kód):</div> <div>PA639200040</div> <div>Označení zhotovitele:</div> <div>120090</div> | |
| Název části: | Mosty a propustky | Označení části: D.2.1.4 | |
| Název objektu: | Žel. propustek v km 196,098 | Označení objektu/komplexu: | |
| Název přílohy: | Výkresová část | SO 01-21-13 | |
| Název dílčí části přílohy: | Nový stav - přehledný výkres | Číslo přílohy: 2.003 | |
| Kraj: | Katastrální území: | Paré: | |
| | dle příloh | | |
| | TUDU: | | |
| | 120126; 1201Z1; 120152 | | |
| Stupeň dokumentace: | Datum zpracování: | Formáty: | Měřítko: |
| DSP | 04/2021 | 3 x A4 | 1:100 |

S-kód:

Stupeň dokumentace:

Část:

Objekt:

Podobjekt:

Příloha:

Revize:

P A 6 3 9 2 0 0 0 4 0 - 1 . e t - D 2 1 0 4 - S 0 0 1 2 1 1 3 - X X - 2 - 0 0 3 - 0 0 1

[Prostor pro další informace]