


SITUACE  
MĚŘÍTKO 1:1000

LEGENDA:  
— HRANICE POZEMKU INVESTORA  
— STÁVAJÍCÍ STAV  
— NOVÝ STAV - ŽEL. SVRŠEK, MOSTNÍ OBJEKTY

SEZNAM PS/SO:

SO 01-21-14 ŽELEZNIČNÍ PROPUSTEK V KM 197,220

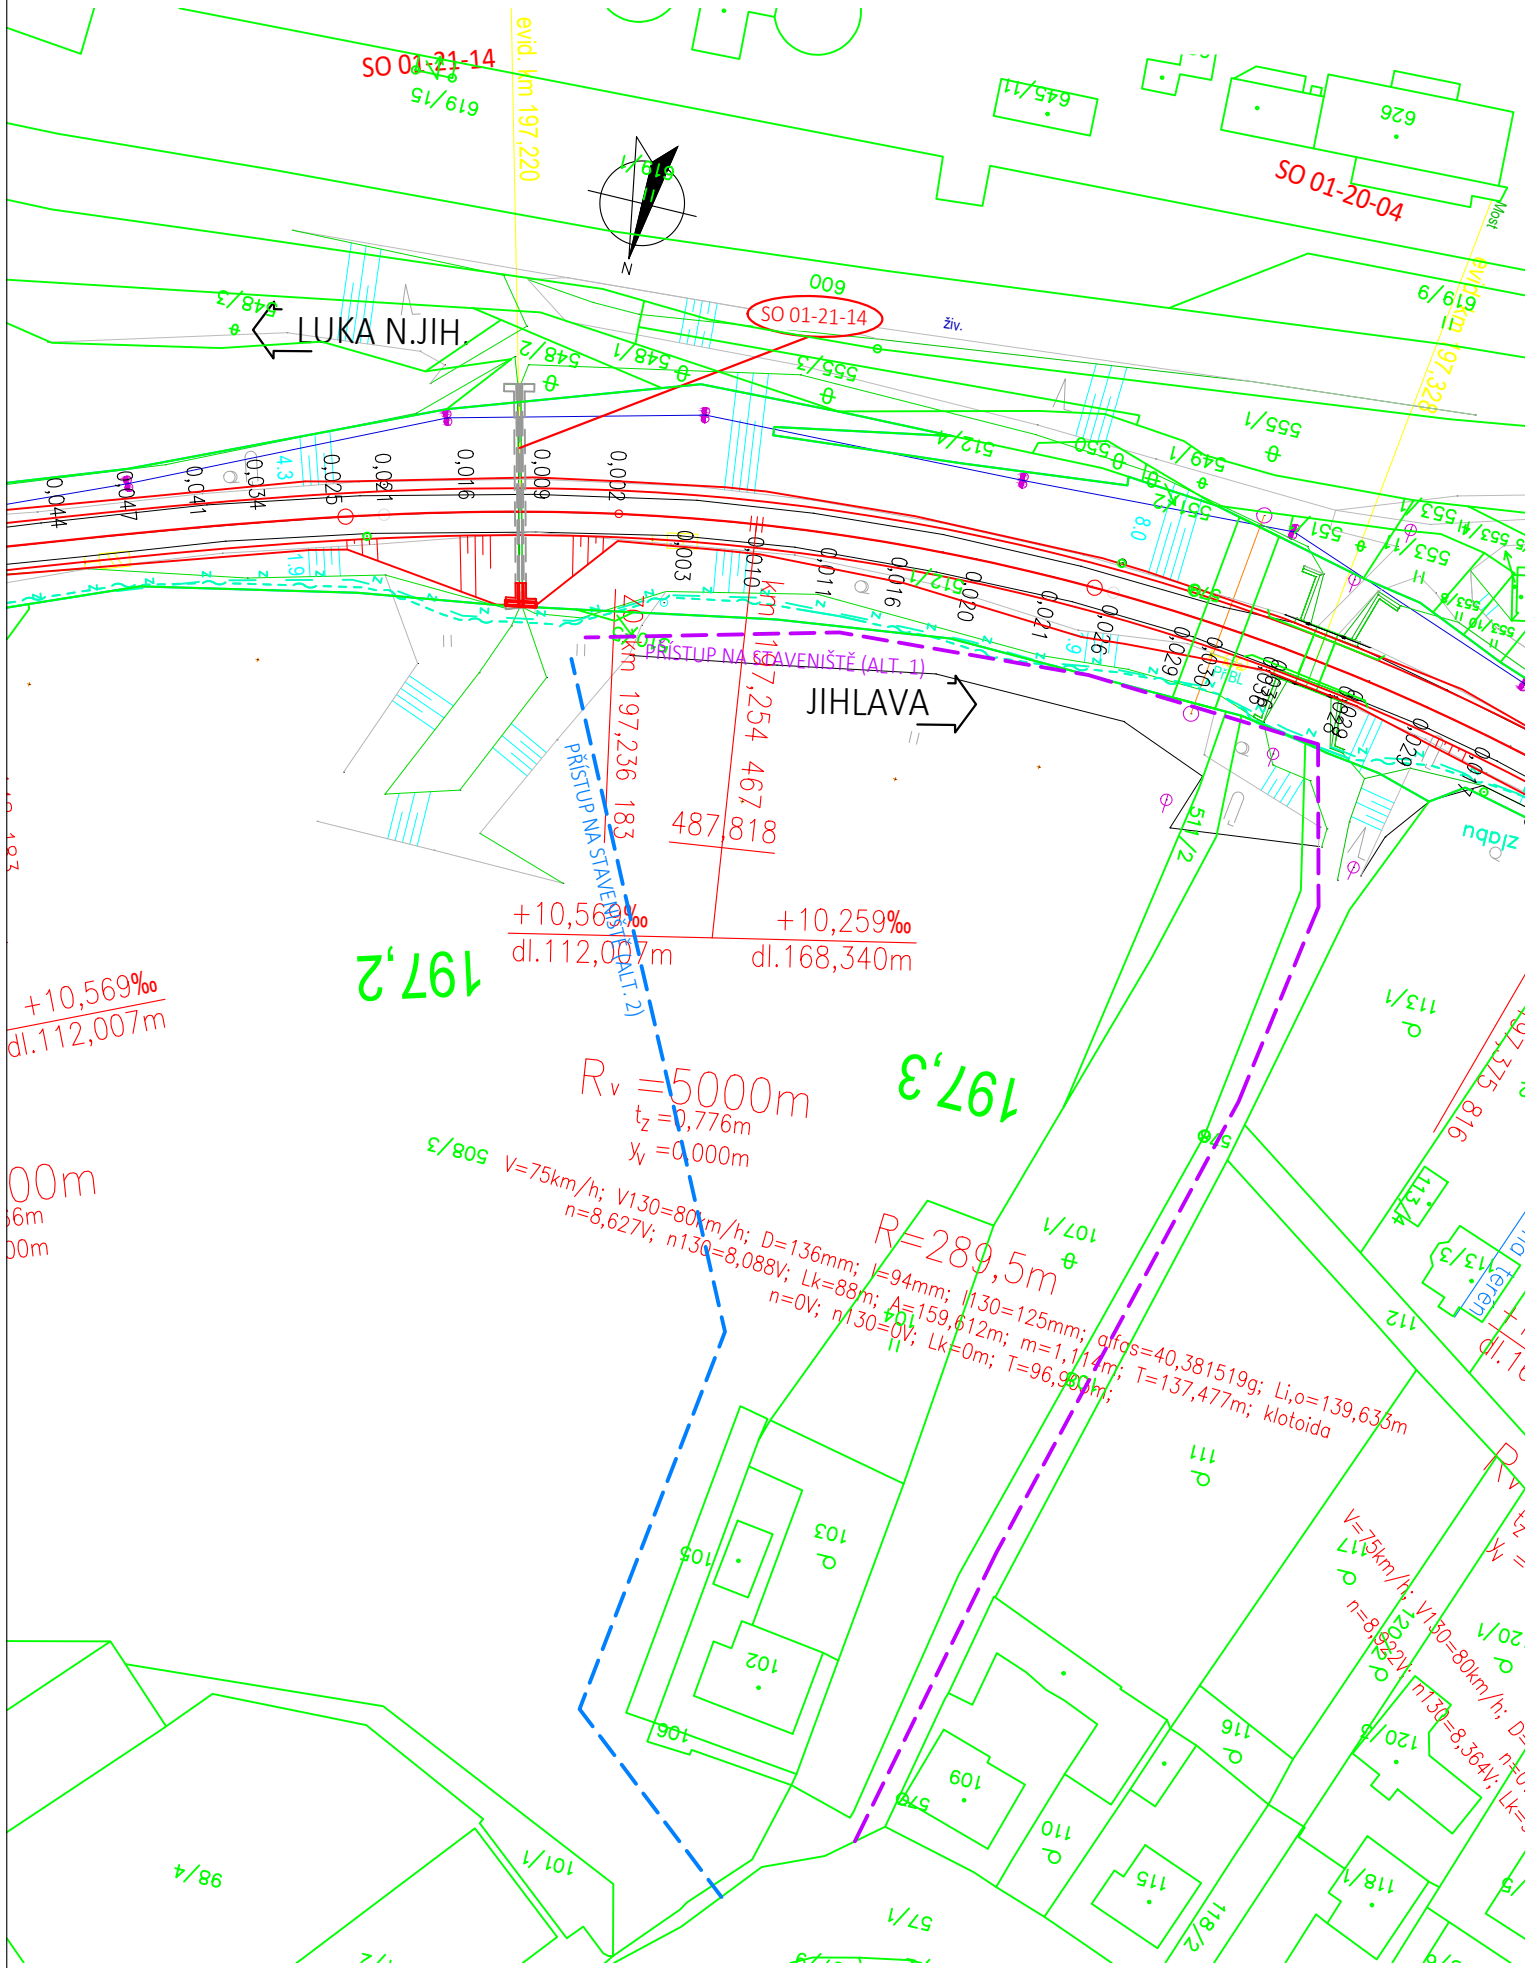

Orientační schéma:				Razítko oprávněné osoby:			
Podpis:				Datum:			
Revize:	Datum:	Popis:		Kontroloval:			
P01	30.4.2021	První dílčí odevzdání		Ing. Emil Špaček			
Stavebník/Investor:				Správa železnic, státní organizace			
Adresa:				Dlážděná 1003/7, 110 00 Praha 1			
Zástupce investora:				Oblastní ředitelství Brno			
Adresa:				Kounicova 26, 611 43 Brno			
Zhotovitel stavby:				SAGASTA s.r.o.			
Adresa:				Novodvorská 1010/14, 142 00, Praha 4 1.101 Lhotka			
Kontakt:				T: +420 261 344 100 E: info@sagasta.cz			
Zhotovitel objektu:				SAGASTA s.r.o.			
Adresa:				Novodvorská 1010/14, 142 00, Praha 4 1.101 Lhotka			
Kontakt:				T: +420 261 344 100 E: info@sagasta.cz			
Hlavní projektant (HIP):		Specialista:		Odpovědný projektant:		Zpracovatel:	
Ing. Emil Špaček		Ing. Dávid Kuczík		Ing. Dávid Kuczík		Ing. Dávid Kuczík	
Název stavby/akce:				Označení (S1.101kód):			
Oprava trati v úseku Luka nad Jihlavou - Jihlava - II.etapa				PA639200040			
				Označení zhotovitele:			
Název části:				120090			
Název objektu:				Označení části: D.2.1.4			
Název přílohy:				Označení objektu/komplexu:			
Název dílčí části přílohy:				SO 01-21-14			
Kraj:				Číslo přílohy: 2.001			
Vysočina				Paré:			
Stupeň dokumentace:		Datum zpracování:		Formáty:		Měřítko:	
DSP		04/2021		2 x A4		1:1000	
S-kód:				Stupeň dokumentace: Část:			
P A 6 3 9 0 0 8 4 0				- 2 . e t - D 2 1 0 4 - S 0 0 1 2 0 1 4 - X X - 2 - 0 0 1 - 0 0 1			
[Prostor pro další informace]							