



Řez 1-1'

M 1:50

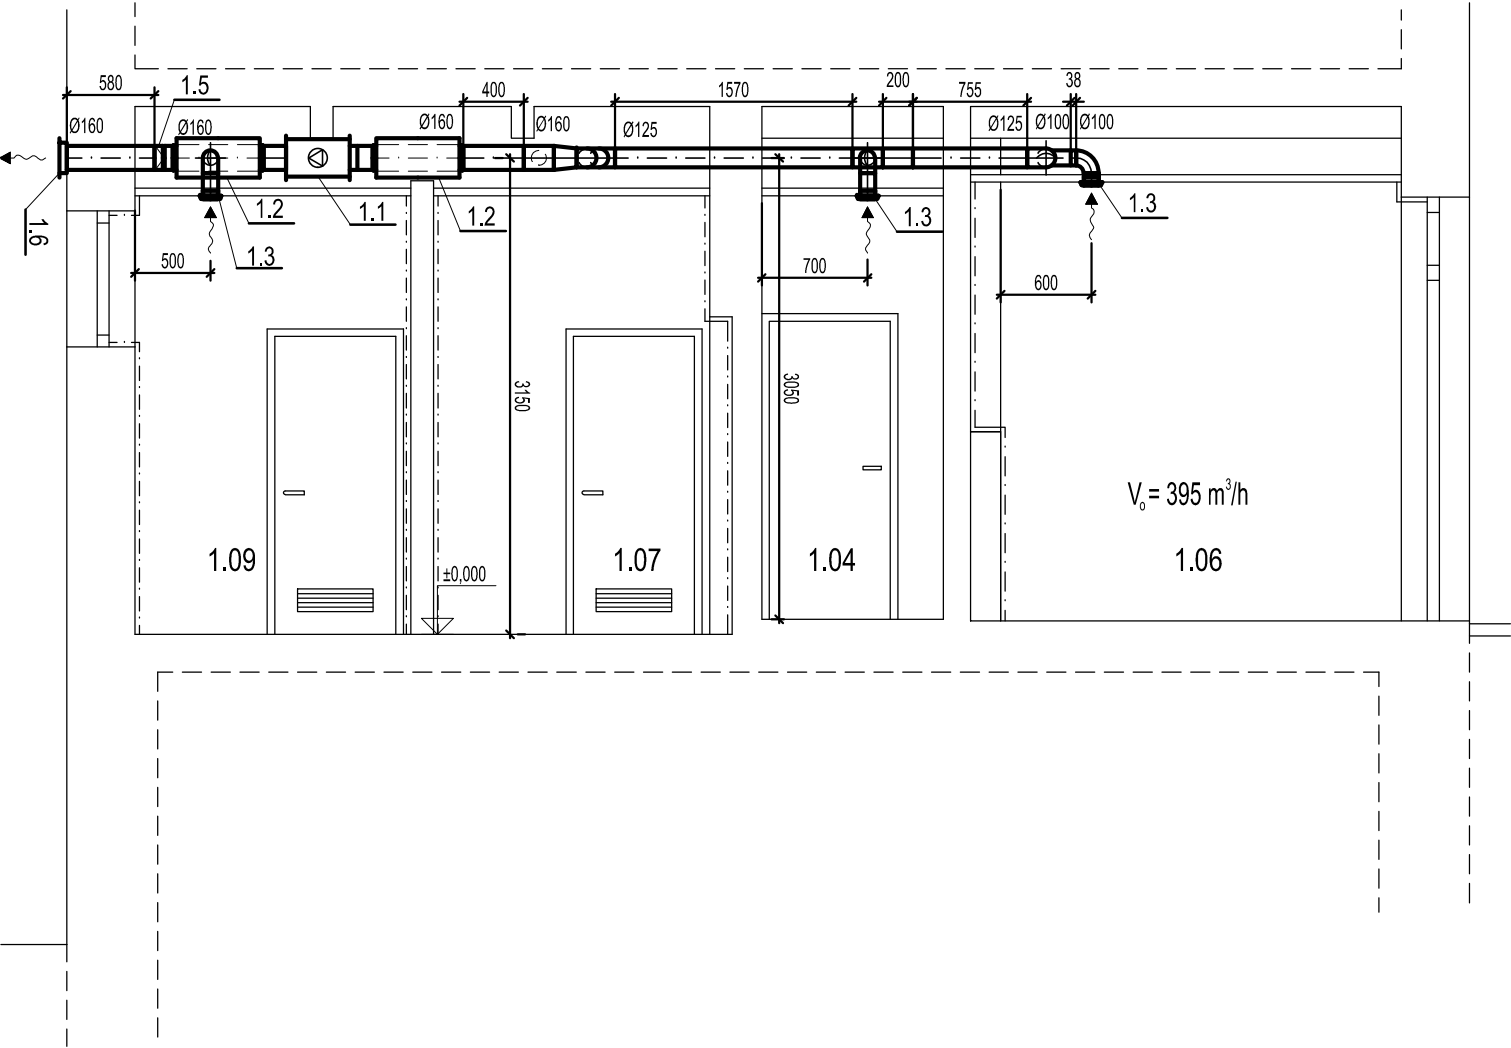

Půdorys 1.NP

M 1:50

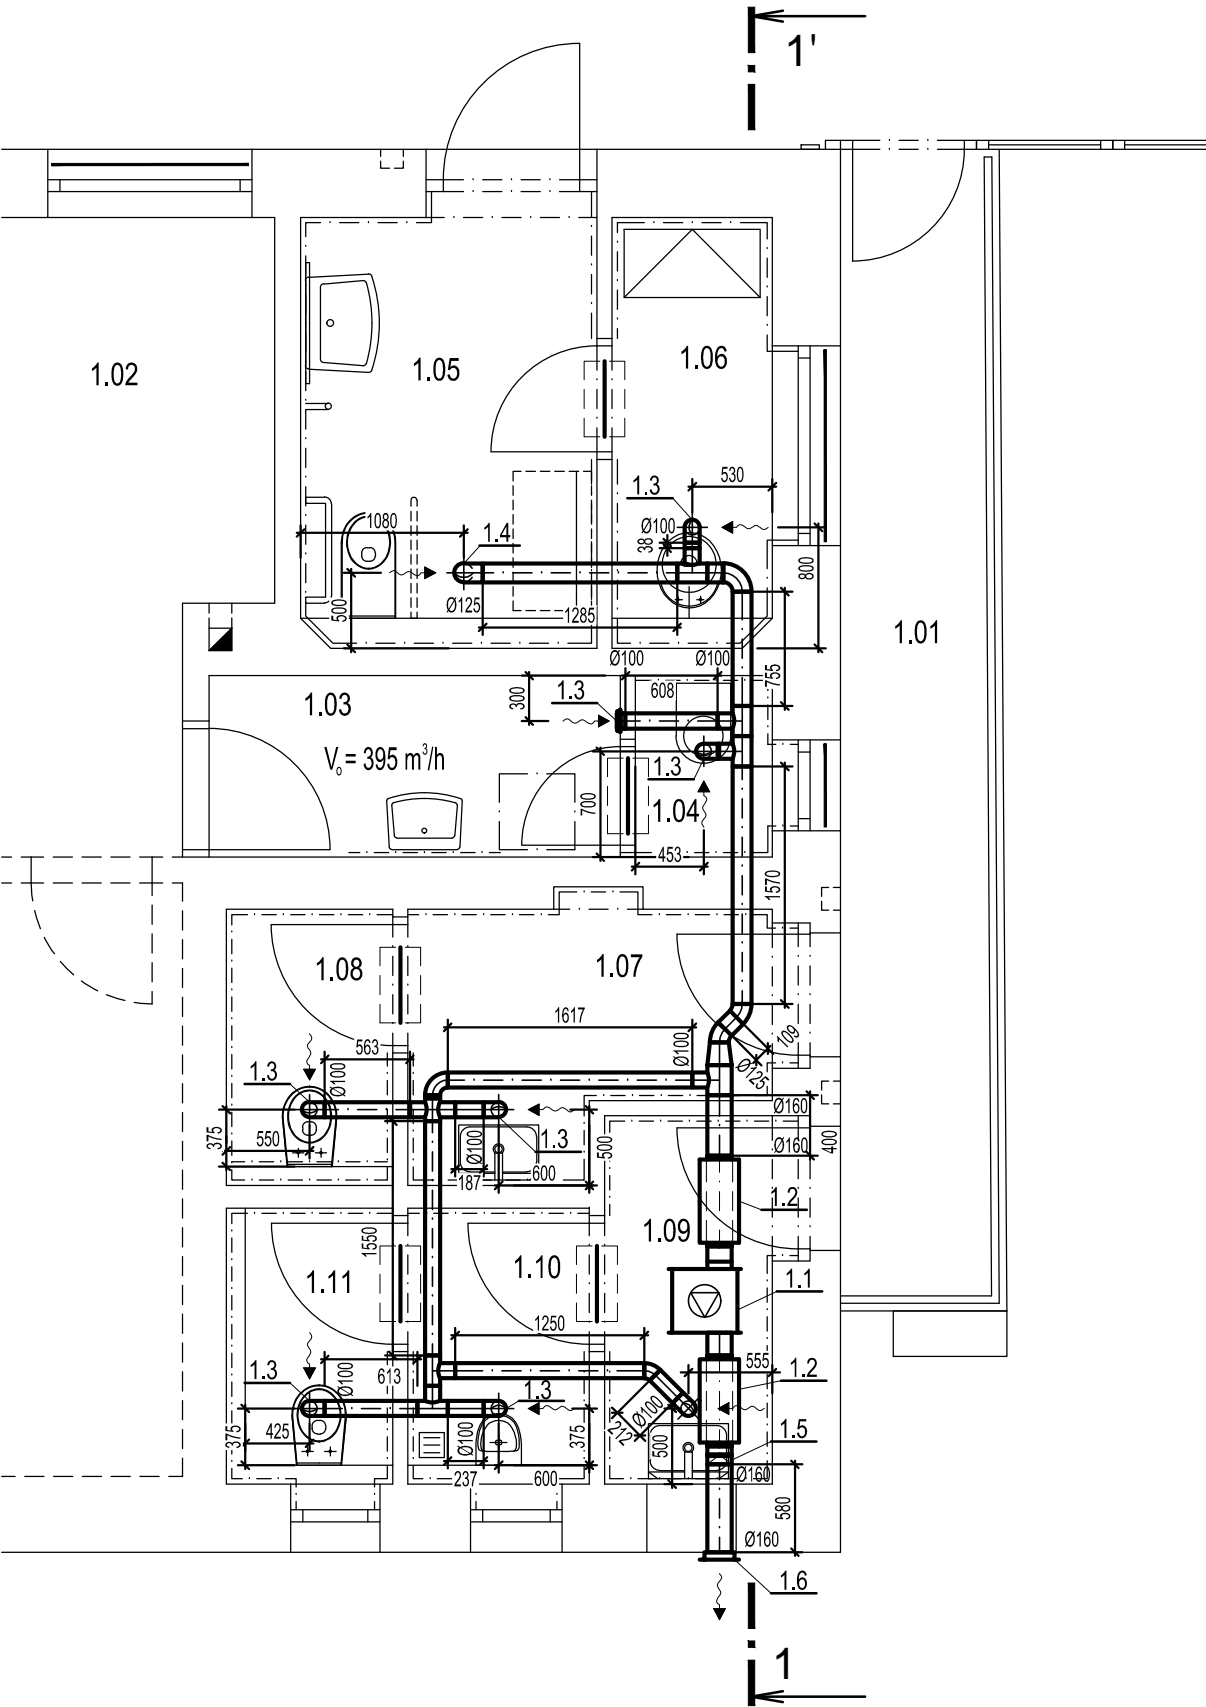

TABULKA MÍSTNOSTÍ

Č.M.	ÚČEL	PLOCHA	PODLAHA / SKLADBA	STĚNY / SKLADBA	STROP / SKLADBA	POZNÁMKA
1.01.	PŘÍSTUPOVÁ RAMPa	8,58	STÁVAJÍCÍ BETON	STÁVAJÍCÍ FAS. OMÍTKA	-	-
1.02.	KANCELÁŘ	-	STÁVAJÍCÍ PVC	STÁVAJÍCÍ OMÍTKA	STÁVAJÍCÍ OMÍTKA	ZAZDĚNÝ OTVOR ZAČISTIT A VYMALOVAT
1.03.	PŘEDSÍŇ - ZAMĚSTNANCI	3,26	STÁVAJÍCÍ KER. DLAŽBA	STÁVAJÍCÍ OMÍTKA	STÁVAJÍCÍ OMÍTKA	-
1.04.	WC - ZAMĚSTNANCI	1,16	STÁVAJÍCÍ KER. DLAŽBA	ŠTUKOVÁ OMÍTKA	STÁVAJÍCÍ OMÍTKA	-
1.05.	WC - INVALIDA	5,76	NOVÁ KER. DLAŽBA / S1.1	NOVÝ KER. OBKLAD / S1.2	SDK PODHLED (Rb1 12,5 mm) / S.1.3	INSTAL. PŘEDSTĚNA - POROBETON tl. 200 mm
1.06.	ÚKLID	3,08	NOVÁ KER. DLAŽBA / S1.1	NOVÝ KER. OBKLAD / S1.2	SDK PODHLED (Rb1 12,5 mm) / S.1.3	INSTAL. PŘEDSTĚNA - POROBETON tl. 200 mm
1.07.	ŽENY - PŘEDSÍŇ	4,06	NOVÁ KER. DLAŽBA / S1.1	NOVÝ KER. OBKLAD / S1.2	SDK PODHLED (Rb1 12,5 mm) / S.1.3	-
1.08.	ŽENY - TOALETA	2,01	NOVÁ KER. DLAŽBA / S1.1	NOVÝ KER. OBKLAD / S1.2	SDK PODHLED (Rb1 12,5 mm) / S.1.3	INSTAL. PŘEDSTĚNA - POROBETON tl. 125 mm
1.09.	MUŽI - PŘEDSÍŇ	2,96	NOVÁ KER. DLAŽBA / S1.1	NOVÝ KER. OBKLAD / S1.2	SDK PODHLED (Rb1 12,5 mm) / S.1.3	-
1.10.	MUŽI - PISOÁRY	2,28	NOVÁ KER. DLAŽBA / S1.1	NOVÝ KER. OBKLAD / S1.2	SDK PODHLED (Rb1 12,5 mm) / S.1.3	-
1.11.	MUŽI - TOALETA	2,01	NOVÁ KER. DLAŽBA / S1.1	NOVÝ KER. OBKLAD / S1.2	SDK PODHLED (Rb1 12,5 mm) / S.1.3	INSTAL. PŘEDSTĚNA - POROBETON tl. 125 mm

POZNÁMKA

- S.H. udává spodní hranu nad čistou podlahou
- Tepelná izolace tl. 60 mm do plechu
- Dveře bez prahu + mezera 20 mm (alt. dveřní mřížka – dodávka stavby)

STAVEBNÍK : Správa železniční dopravní cesty, s. o. IČO: 70994234, Dílžďená 1003/7, Nové Město, 110 00 Praha 1	GENERÁLNÍ PROJEKTANT : A 3 PROJEKT, s.r.o. J. V. Sládko 699 391 81 Veselí nad Lužnicí IČO: 26046920 tel.: +420 381 582 202 e-mail: a3projekt@a3projekt.cz
PROJEKTANT ČÁSTI/PROFESE : A 3 PROJEKT, s.r.o. J. V. Sládko 699 391 81 Veselí nad Lužnicí IČO: 26046920 tel.: +420 381 582 202 e-mail: a3projekt@a3projekt.cz	A 3 PROJEKT, s.r.o. J. V. Sládko 699 391 81 Veselí nad Lužnicí IČO: 26046920 tel.: +420 381 582 202 e-mail: a3projekt@a3projekt.cz
PROJEKT : „TOA POINT NRZO“ - SO 04 - Mirošovice u Prahy	
STUPEŇ : PROJEKT (P)	ČÁST/PROFESE : VZT
OBSAH/VÝKRES :	

SO 04.2 - VZDUCHOTECHNIKA

KÓD/ČÍSLO VÝKRESU/PŘÍLOHY :

E.2.8.b.1.

VYPRACOVAL :	DATUM AKTUALIZACE : 18.8.2017	MĚŘÍTKO : 1:50	ZODPOVĚDNÝ PROJEKTANT : ING. JAROSLAV HEJL
Ing. Ladislav Váňa	ZAKÁZKA: 31/2016	VÝTISK :	
SOUBOR :	SO 04_Mirošovice u Prahy_VZT.dwg		