



PŮDORYS

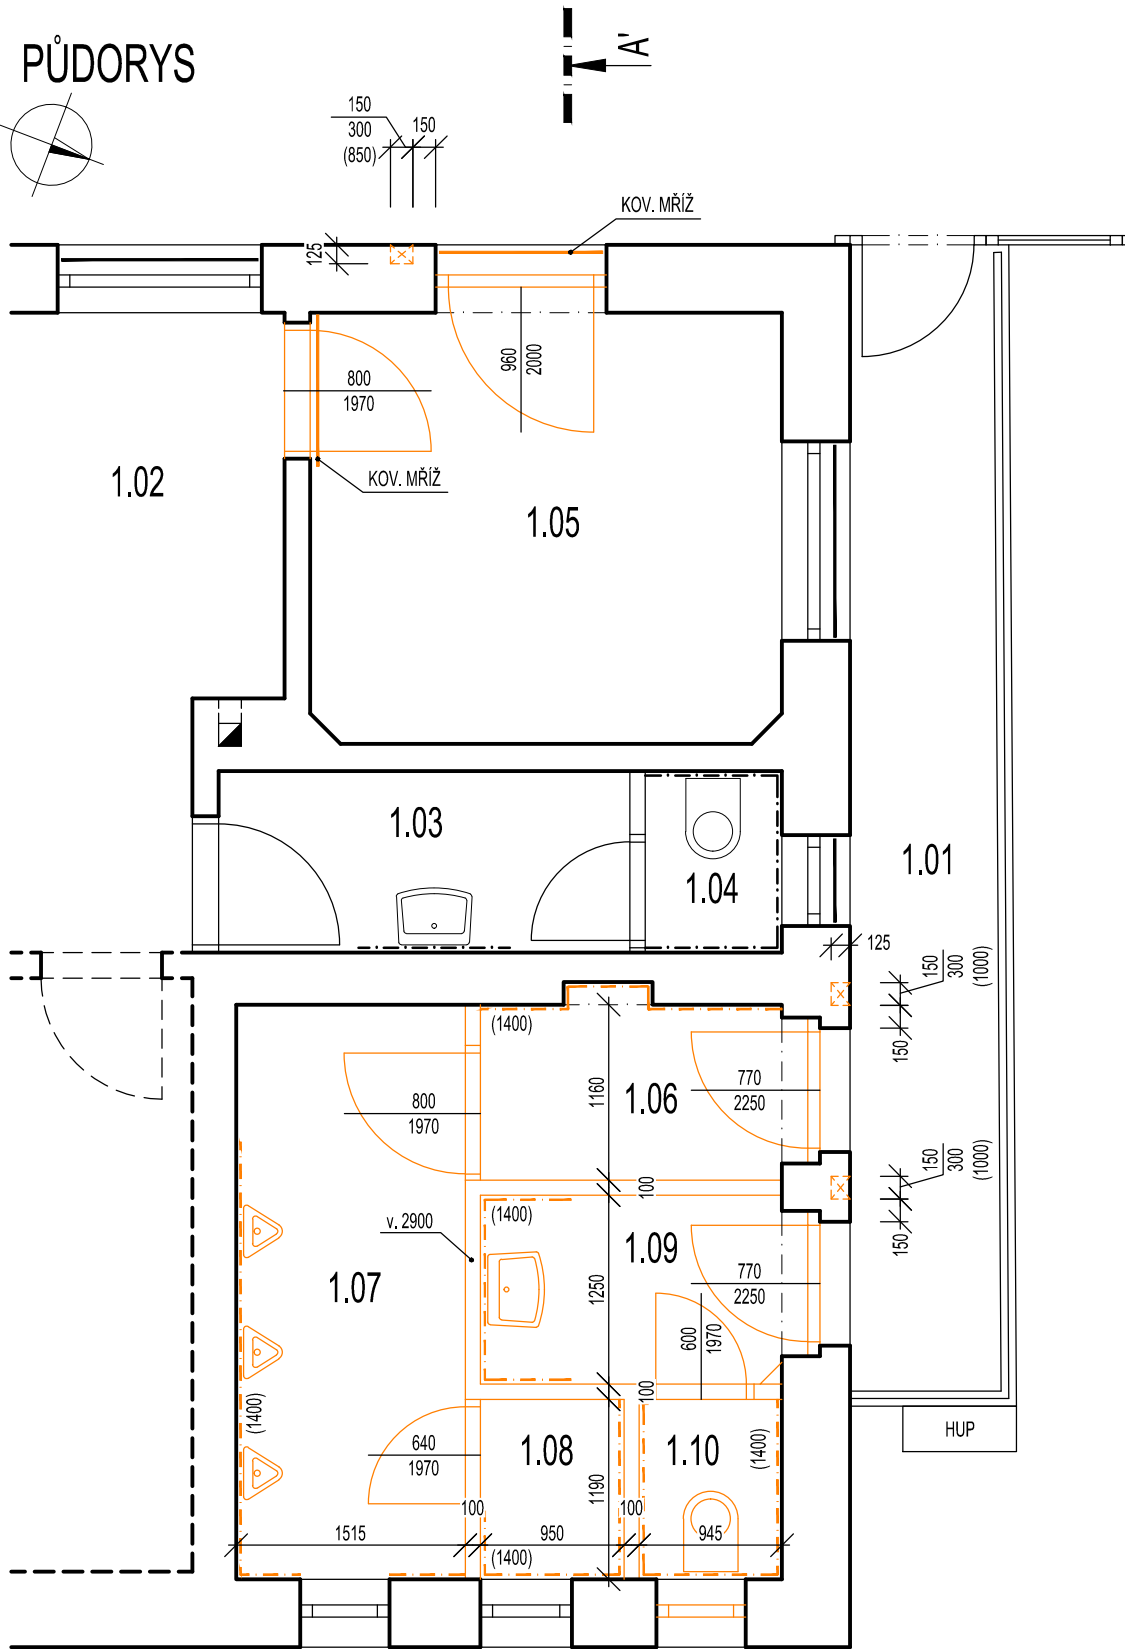

ŘEZ A-A

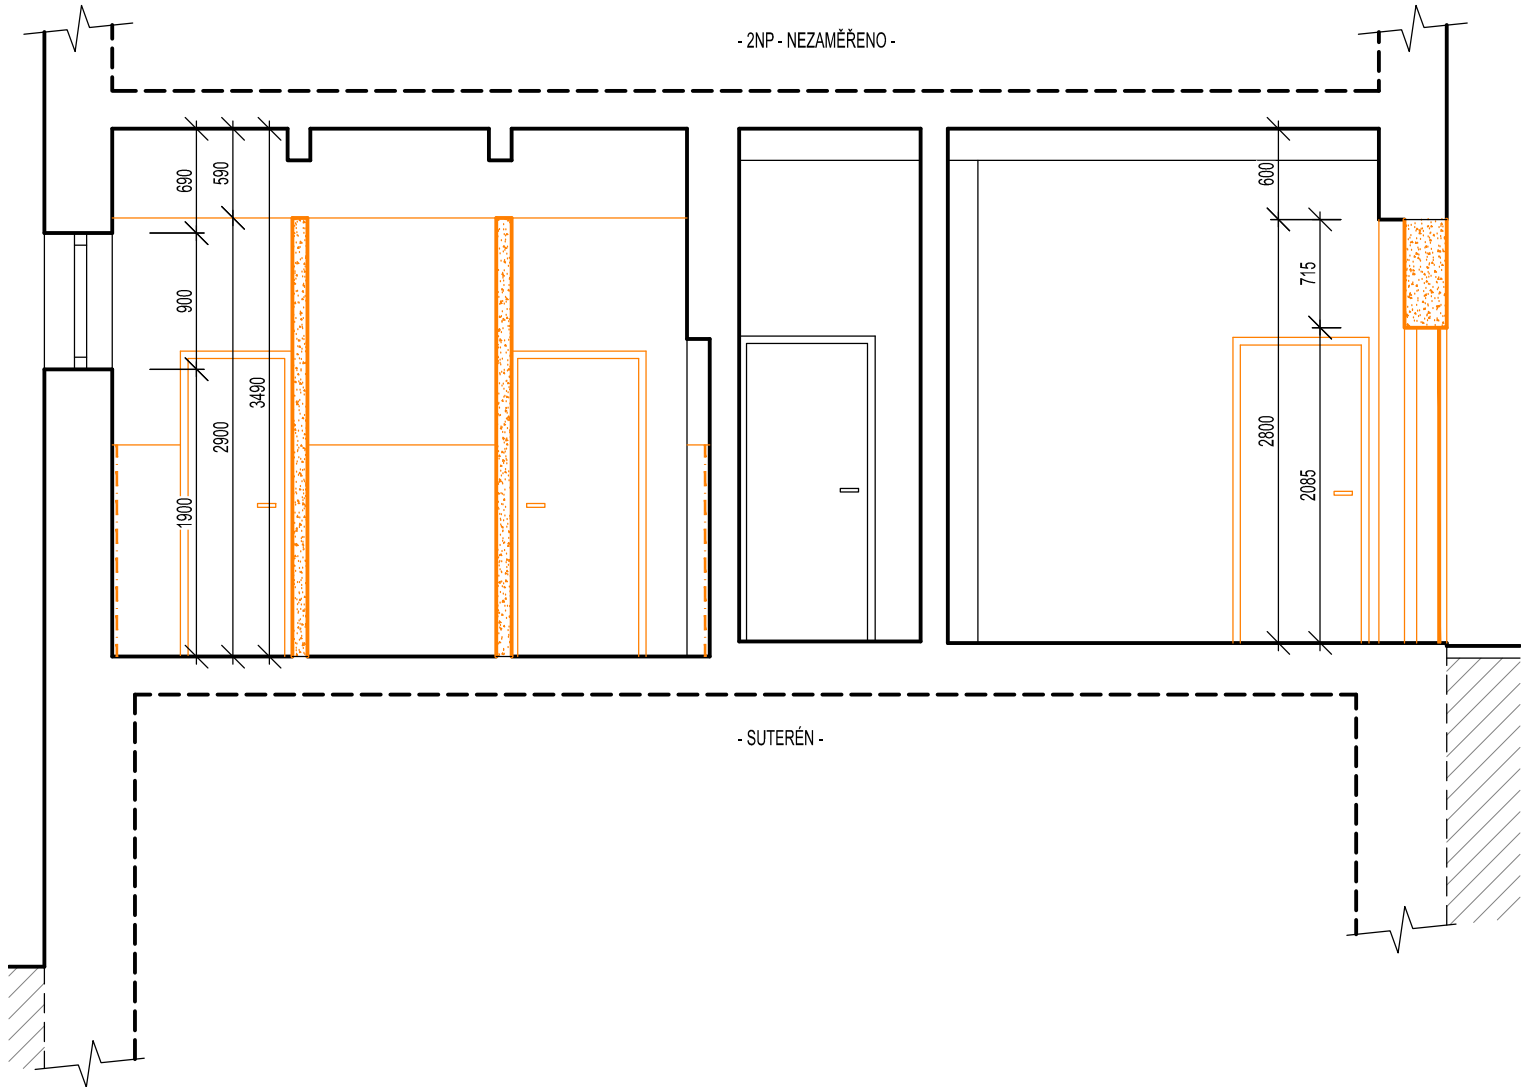

TABULKA MÍSTNOSTÍ

Č.M.	ÚČEL	PLOCHA
1.01.	PŘÍSTUPOVÁ RAMP	8,58
1.02.	KANCELÁŘ	-
1.03.	PŘEDSÍŇ - ZAMĚSTNANCI	3,26
1.04.	WC - ZAMĚSTNANCI	1,16
1.05.	ZÁDVEŘÍ - ZAMĚSTNANCI	9,04
1.06.	MUŽI - PŘEDSÍŇ	2,65
1.07.	MUŽI - PISOÁRY	5,76
1.08.	MUŽI - TOALETA	1,20
1.09.	ŽENY - PŘEDSÍŇ	2,66
1.10.	ŽENY - TOALETA	1,19

LEGENDA MATERIÁLŮ

- STÁVAJÍCÍ KONSTRUKCE - NEDOTČENÉ BOURACÍMI PRACEMI
- ODSTRAŇOVANÉ KONSTRUKCE

POZNÁMKY:

- VEŠKERÉ STÁVAJÍCÍ OBKLADY A DLAŽBY VČETNÉ SOUVRSTVÍ LEPIDEL V DOTČENÝCH PROSTORECH BUDOU ODSTRANĚNY
- STÁVAJÍCÍ MALBY V DOTČENÝCH PROSTORECH BUDOU ODSTRANĚNY
- URČENÉ ZARÍZOVACÍ PŘEDMĚTY BUDOU ODSTRANĚNY
- URČENÁ DVEŘNÍ KŘÍDLA BUDOU DEMONTOVÁNA A KOVOVÉ ZÁRUBNÉ BUDOU VYBOURÁNY
- STŘEDOVÉ OKNO DO PROSTORU TOALET BUDE DEMONTOVÁNO
- NADPRAŽÍ VSTUPU DO MÍSTNOSTI 1.05 BUDE UBOURÁNO DO VÝŠKY 2,8 m
- STÁVAJÍCÍ POLOPŘÍČKY V PROSTORU TOALET BUDOU ODSTRANĚNY

TRÁŤ Č. 300 00 Benešov u Prahy – Praha-Uhřetěves; 151,95 km; Mirošovice u Prahy, zastávka

VÝŠKOVÝ SYSTÉM: BpV - ±0,000 = 353,940

POLOHOVÝ SYSTÉM: S-JTSK

STAVEBNÍK : Správa železniční dopravní cesty, s. o. IČO: 70994234, Díláždéná 1003/7, Nové Město, 110 00 Praha 1		GENERÁLNÍ PROJEKTANT : 
PROJEKTANT ČÁSTI/PROFESE : A 3 PROJEKT, s.r.o. J. V. Sládka 699 391 81 Veselí nad Lužnicí IČO: 26046920 tel.: +420 381 582 202 e-mail: a3projekt@a3projekt.cz		A 3 PROJEKT, s.r.o. J. V. Sládka 699 391 81 Veselí nad Lužnicí IČO: 26046920 tel.: +420 381 582 202 e-mail: a3projekt@a3projekt.cz

PROJEKT : „TOA POINT NRZO“ - SO 04 - Mirošovice u Prahy		
STUPEŇ :	PROJEKT (P)	ČÁST/PROFESE : SČ
OBSAH/VÝKRES :		

SO 04.1 - BOURACÍ PRÁCE

KÓDÍČÍSLO VÝKRESU/PŘÍLOHY :

E.2.1.b.7.

VYPRACOVAL : Jan Potměšil, DiS.	DATUM AKTUALIZACE : 08.08.2017 ZAKÁZKA: 31-2016	MĚŘÍTKO : 1:50 VÝTISK :	ZODPOVĚDNÝ PROJEKTANT : ING. JAROSLAV HEJL
SOUBOR : SO 04_Mirošovice u Prahy.dwg			