


Půdorys 1.NP

M 1:50

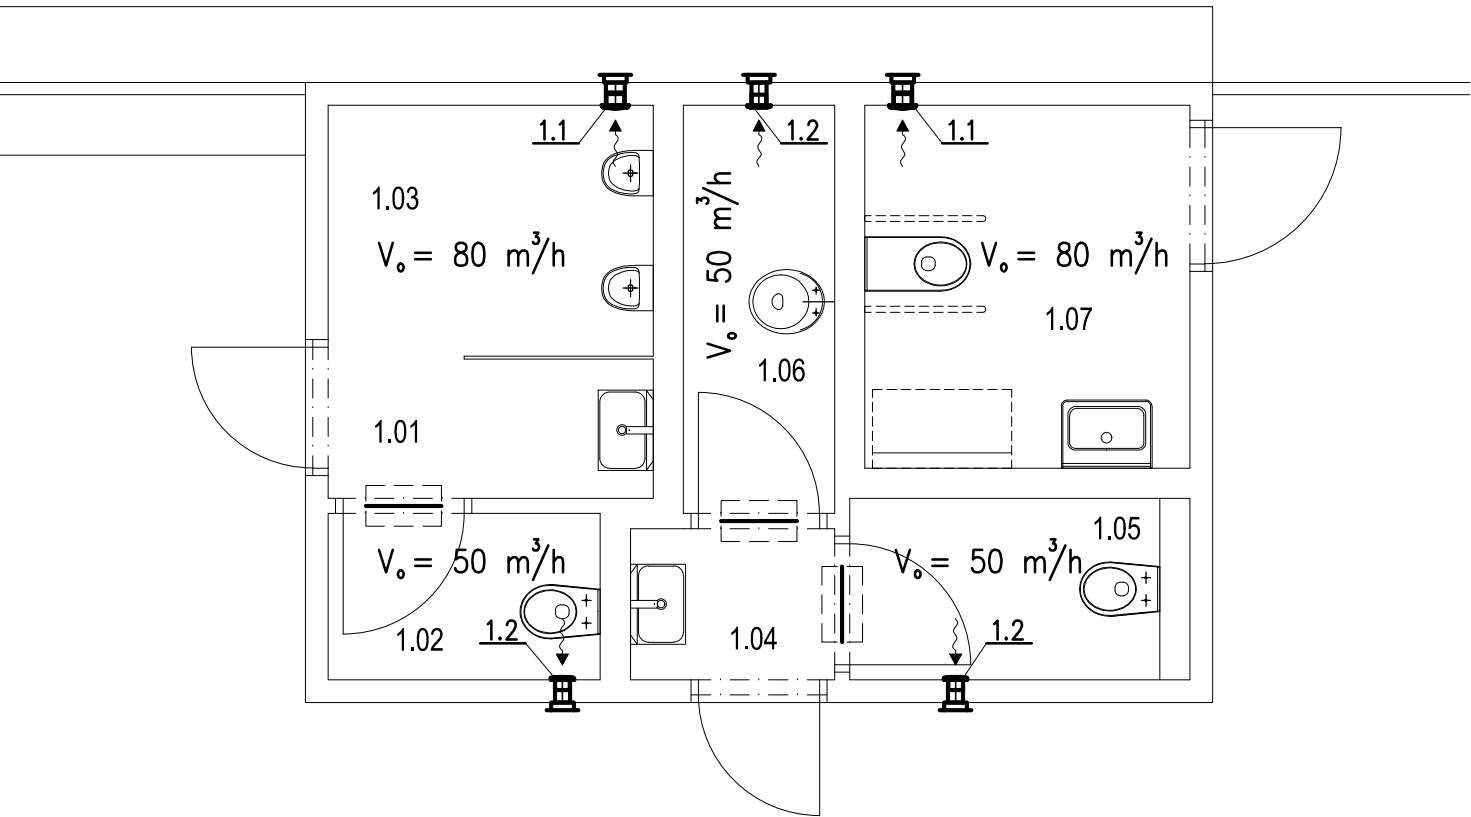



TABULKA MÍSTNOSTÍ

Č.M.	ÚČEL	PLOCHA	PODLAHA	STĚNY	STROP	POZNÁMKA
1.01.	PŘEDSÍŇ - MUŽI	2,20	ZÁTĚŽOVÉ PVC	KERAMICKÝ OBKLAD+ANTI GRAFFITI NÁTĚR	PODHLÉD Z MAGNESIOVÝCH DESEK	PVC FABION v.=100 mm
1.02.	WC - MUŽI	1,98	ZÁTĚŽOVÉ PVC	KERAMICKÝ OBKLAD+ANTI GRAFFITI NÁTĚR	PODHLÉD Z MAGNESIOVÝCH DESEK	PVC FABION v.=100 mm
1.03.	PISOÁRY - MUŽI	3,54	ZÁTĚŽOVÉ PVC	KERAMICKÝ OBKLAD+ANTI GRAFFITI NÁTĚR	PODHLÉD Z MAGNESIOVÝCH DESEK	PVC FABION v.=100 mm
1.04.	PŘEDSÍŇ - ŽENY	1,61	ZÁTĚŽOVÉ PVC	KERAMICKÝ OBKLAD+ANTI GRAFFITI NÁTĚR	PODHLÉD Z MAGNESIOVÝCH DESEK	PVC FABION v.=100 mm
1.05.	WC - ŽENY	2,46	ZÁTĚŽOVÉ PVC	KERAMICKÝ OBKLAD+ANTI GRAFFITI NÁTĚR	PODHLÉD Z MAGNESIOVÝCH DESEK	PVC FABION v.=100 mm
1.06.	ÚKLID	2,70	ZÁTĚŽOVÉ PVC	KERAMICKÝ OBKLAD	PODHLÉD Z MAGNESIOVÝCH DESEK	PVC FABION v.=100 mm
1.07.	WC - INVALIDA	5,25	ZÁTĚŽOVÉ PVC	KERAMICKÝ OBKLAD+ANTI GRAFFITI NÁTĚR	PODHLÉD Z MAGNESIOVÝCH DESEK	PVC FABION v.=100 mm

POZNÁMKA

- S.H. udává spodní hranu nad čistou podlahou
- Tepelná izolace tl. 60 mm do plechu
- Dveře bez prahu + mezera 20 mm (alt. dveřní mřížka – dodávka stavby)

STAVEBNÍK : <b>Správa železniční dopravní cesty, s. o.</b> IČO: 70994234, Dlážděná 1003/7, Nové Město, 110 00 Praha 1		 <small>Správa železniční dopravní cesty</small>		GENERÁLNÍ PROJEKTANT : 	
PROJEKTANT ČÁSTI/PROFESE : <b>A 3 PROJEKT, s.r.o.</b> J. V. Sládka 699 391 81 Veselí nad Lužnicí IČO: 26046920 tel.: +420 381 582 202 e-mail: a3projekt@a3projekt.cz		A 3 PROJEKT, s.r.o. J. V. Sládka 699 391 81 Veselí nad Lužnicí IČO: 26046920 tel.: +420 381 582 202 e-mail: a3projekt@a3projekt.cz			
PROJEKT : <b>„TOA POINT NRZO“ – SO 03 – Plzeň - zastávka</b>					
STUPEŇ : <b>PROJEKT (P)</b>		ČÁST/PROFESE :		<b>VZT</b>	
OBSAH/VÝKRES :					

SO 03.2 - VZDUCHOTECHNIKA

KÓD/ČÍSLO VÝKRESU/PŘÍLOHY :

E.2.8.b.1.

VYPRACOVAL :	DATUM AKTUALIZACE :  18.8.2017	MĚŘÍTKO :  1:50	ZODPOVĚDNÝ PROJEKTANT :  ING. JAROSLAV HEJL
Ing. Ladislav Váňa	ZAKÁZKA:  31-2016	VÝTISK :	
SOUBOR :  SO 03_Plzeň - zastávka_VZT.dwg			