



M 1:50

	STÁVJÍCÍ KONSTRUKCE
	BOURANÉ KONSTRUKCE, ODSTRAŇOVANÉ/PŘESUNOVANÉ PRVKY
	DOČASNÁ SDK PŘÍČKA PRO I ETAPU VÝSTAVBY (CW50 + 2xRB(A) 12,5 mm)

- PŘED BOURÁNÍM JE TŘEBA STATICKY ZAJISTIT STÁVAJÍCÍ ZACHOVÁVANÉ KONSTRUKCE. BLIŽŠÍ SPECIFIKACE VIZ ČÁST DOKUMENTACE STAVEBNĚ KONSTRUKČNÍ ŘEŠENÍ.
- V PŘÍPADĚ NESOULADU SKUTEČNÉHO STAVU KONSTRUKCÍ A PŘEDPOKLÁDÁNEHO STAVU MUSÍ BÝT NAVRŽENÉ ŘEŠENÍ KONZULTOVÁNO SE STATIKEM NEBO ZÁSTUPCEM GP.
- VEŠKERÉ BOURACÍ PRÁCE MUSÍ BÝT PROVÁDĚNY POD DOHLEDEM ODPOVĚDNÉ OSOBY.
- VEŠKERÉ ROZMĚRY VZTAHUJÍCÍ SE K PŮVODNÍM KONSTRUKCÍM JE NUTNÉ OVĚŘIT NA STAVBĚ.

- KOMPLÉTNÍ DEMOLICE OBJEKTU C A D VČETNĚ ZÁKLADOVÝCH KONSTRUKCÍ
- ČÁSTEČNĚ VYBOURÁNÍ STROPNÍCH KONSTRUKCÍ V OBJEKTU A A B
- ODSTRANĚNÍ SKLADEB PODLAH NA STÁVAJÍCÍ STROPNÍ TRÁMY NEBO CÍHLNÉ KLENBY
- ODSTRANĚNÍ STŘEŠNÍHO PLÁŠTĚ PO NOSNOU KONSTRUKCI KROVU VČETNĚ NAHRAZENÍ POŠKOZENÝCH A NAPADENÝCH PRVKŮ KROVU
- VYBOURÁNÍ NĚKTERÝCH NOSNÝCH I NENOSNÝCH STĚN
- DEMONTÁŽ KONCOVÝCH PRVKŮ, ZARIZOVACÍCH PŘEDMĚTŮ, VEŠKERÝCH VNITŘNÍCH ROZVODŮ A VYBAVENÍ
- OMÍTKY VNITŘNÍCH STĚN - OTLUČENÍ VŠECH OMÍTEK, ODSTRANĚNÍ KERAMICKÉHO OBKLADU
- OMÍTKY VNĚJŠÍCH STĚN - OTLUČENÍ NESOUDRODÝCH OMÍTEK
- DEMONTÁŽ VEŠKERÝCH OKEN, MŘÍŽÍ A PODHLEDŮ, DEMONTÁŽ VNITŘNÍCH VÝPLNÍ OTVORŮ
- DEMONTÁŽ VEŠKERÝCH ZÁMEČNICKÝCH VÝROBKŮ
- DEMONTÁŽ VEŠKERÉHO TECHNICKÉHO VYBAVENÍ (KOTEL, BOJLER, LOKÁLNÍ VZT JEDNOTKY, CHLADÍCÍ JEDNOTKY)
- STÁVAJÍCÍ VENKOVNÍ VPUSTI BUDOU VYČISTIĚNY A ZNOVU OSAZENY
- DEMONTÁŽ VEŠKERÝCH KLEMPÍŘSKÝCH PRVKŮ (ŽLABY, SVODY, PARAPETY) VČETNĚ HROMOSVODU
- DEMONTÁŽ NOVODOBÝCH OCELOVÝCH PRVKŮ ZASTŘEŠENÍ NÁSTUPISTĚ + DEMONTÁŽ POŠKOZENÝCH DŘEVĚNÝCH KONSTRUKCÍ
- VYBOURÁNÍ STÁVAJÍCÍCH DODATEČNĚ ZADĚNÝCH OSTĚNÍ A NADPRÁŽÍ OKEN NA ÚROVNI PŮVODNÍCH ŠPALET

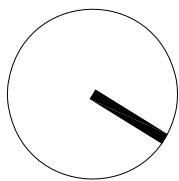

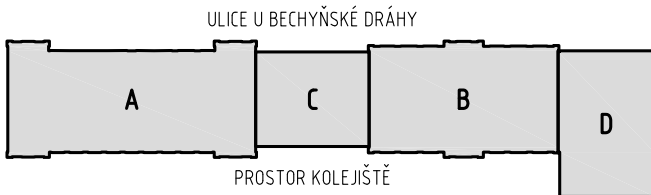Ministerstvo dopravy Státní fond dopravní infrastruktury			
Jiná ověření:		Paré:	
Orientační schéma: 		Razítko oprávněné osoby:	
Podpis:		Datum:	
Revize:	Datum:	Popis:	Kontroloval:
-	-	-	-
Stavebník/Investor:		Správa železnic, státní organizace	
Adresa:		Dlážděná 1003/7, 110 00 Praha 1	
Zástupce investora:		Stavební správa západ	
Adresa:		Diamond Point, Ke Štvanici 656/3, 186 00 Praha 8 - Karlín	
Zhotovitel díla:		APRIS s.r.o.	
Adresa:		U Plynárny 1002/97, 101 00 Praha 10	
Kontakt:		T: +420 261 260 358 E: apris@apris.cz	
Zhotovitel objektu:		APRIS s.r.o.	
Adresa:		U Plynárny 1002/97, 101 00 Praha 10	
Kontakt:		T: +420 261 260 358 E: apris@apris.cz	
Hlavní projektant (HIP):		Ing. Vojtěch Hejl	Architekti: Ing. arch. M. Tyřlová, Ing. arch. V. Taraba
Název stavby/akce:		REKONSTRUKCE VÝPRAVNÍ BUDOVY V ŽST. TÁBOR	
Název části:		Pozemní objekty výpravních budov a budov zastávek	
Název objektu/díleč části:		Žst. Tábor, výpravní budova	
Název přílohy:		Architektonicko-stavební řešení	
Název díleč části přílohy:		Půdorys 1.PP - budova "C" - Stávající stav, bourací práce	
Odpovědný projektant:		Zpracovatel přílohy:	Měřítko: 1:50
Ing. arch. M. Tyřlová		Ing. Jan Štorek	Formáty: 6x A4
Kraj:		Katastrální území:	TUDU:
Jihočeský		Tábor	1701K1
Označení investora:		Stupeň dokumentace: Část:	Objekt:
S 6 1 7 0 0 2 3 0		P D P S D 2 2 0 1	S 0 6 2 7 1 0 1
Označení zhotovitele:		Podobjekt:	Příloha:
2023058		0 1	2 2 0 1
Označení části:		Číslo přílohy:	Revize:
D.2.2.1		2. 201c	0 1
Označení objektu/komplexu:		Stupeň dokumentace:	PDPDS
SO 62-71-01.01		Smluvní datum zpracování:	11.10.2024
Označení stavby/akce:		Označení stavby/akce:	
REKONSTRUKCE VÝPRAVNÍ BUDOVY V ŽST. TÁBOR		REKONSTRUKCE VÝPRAVNÍ BUDOVY V ŽST. TÁBOR	