



VÝKRES PODKONSTRUKCE NÁPISU

PŮDORYS NÁPISU U OBJEKTU C NA ÚROVNI +4,095
M 1:25

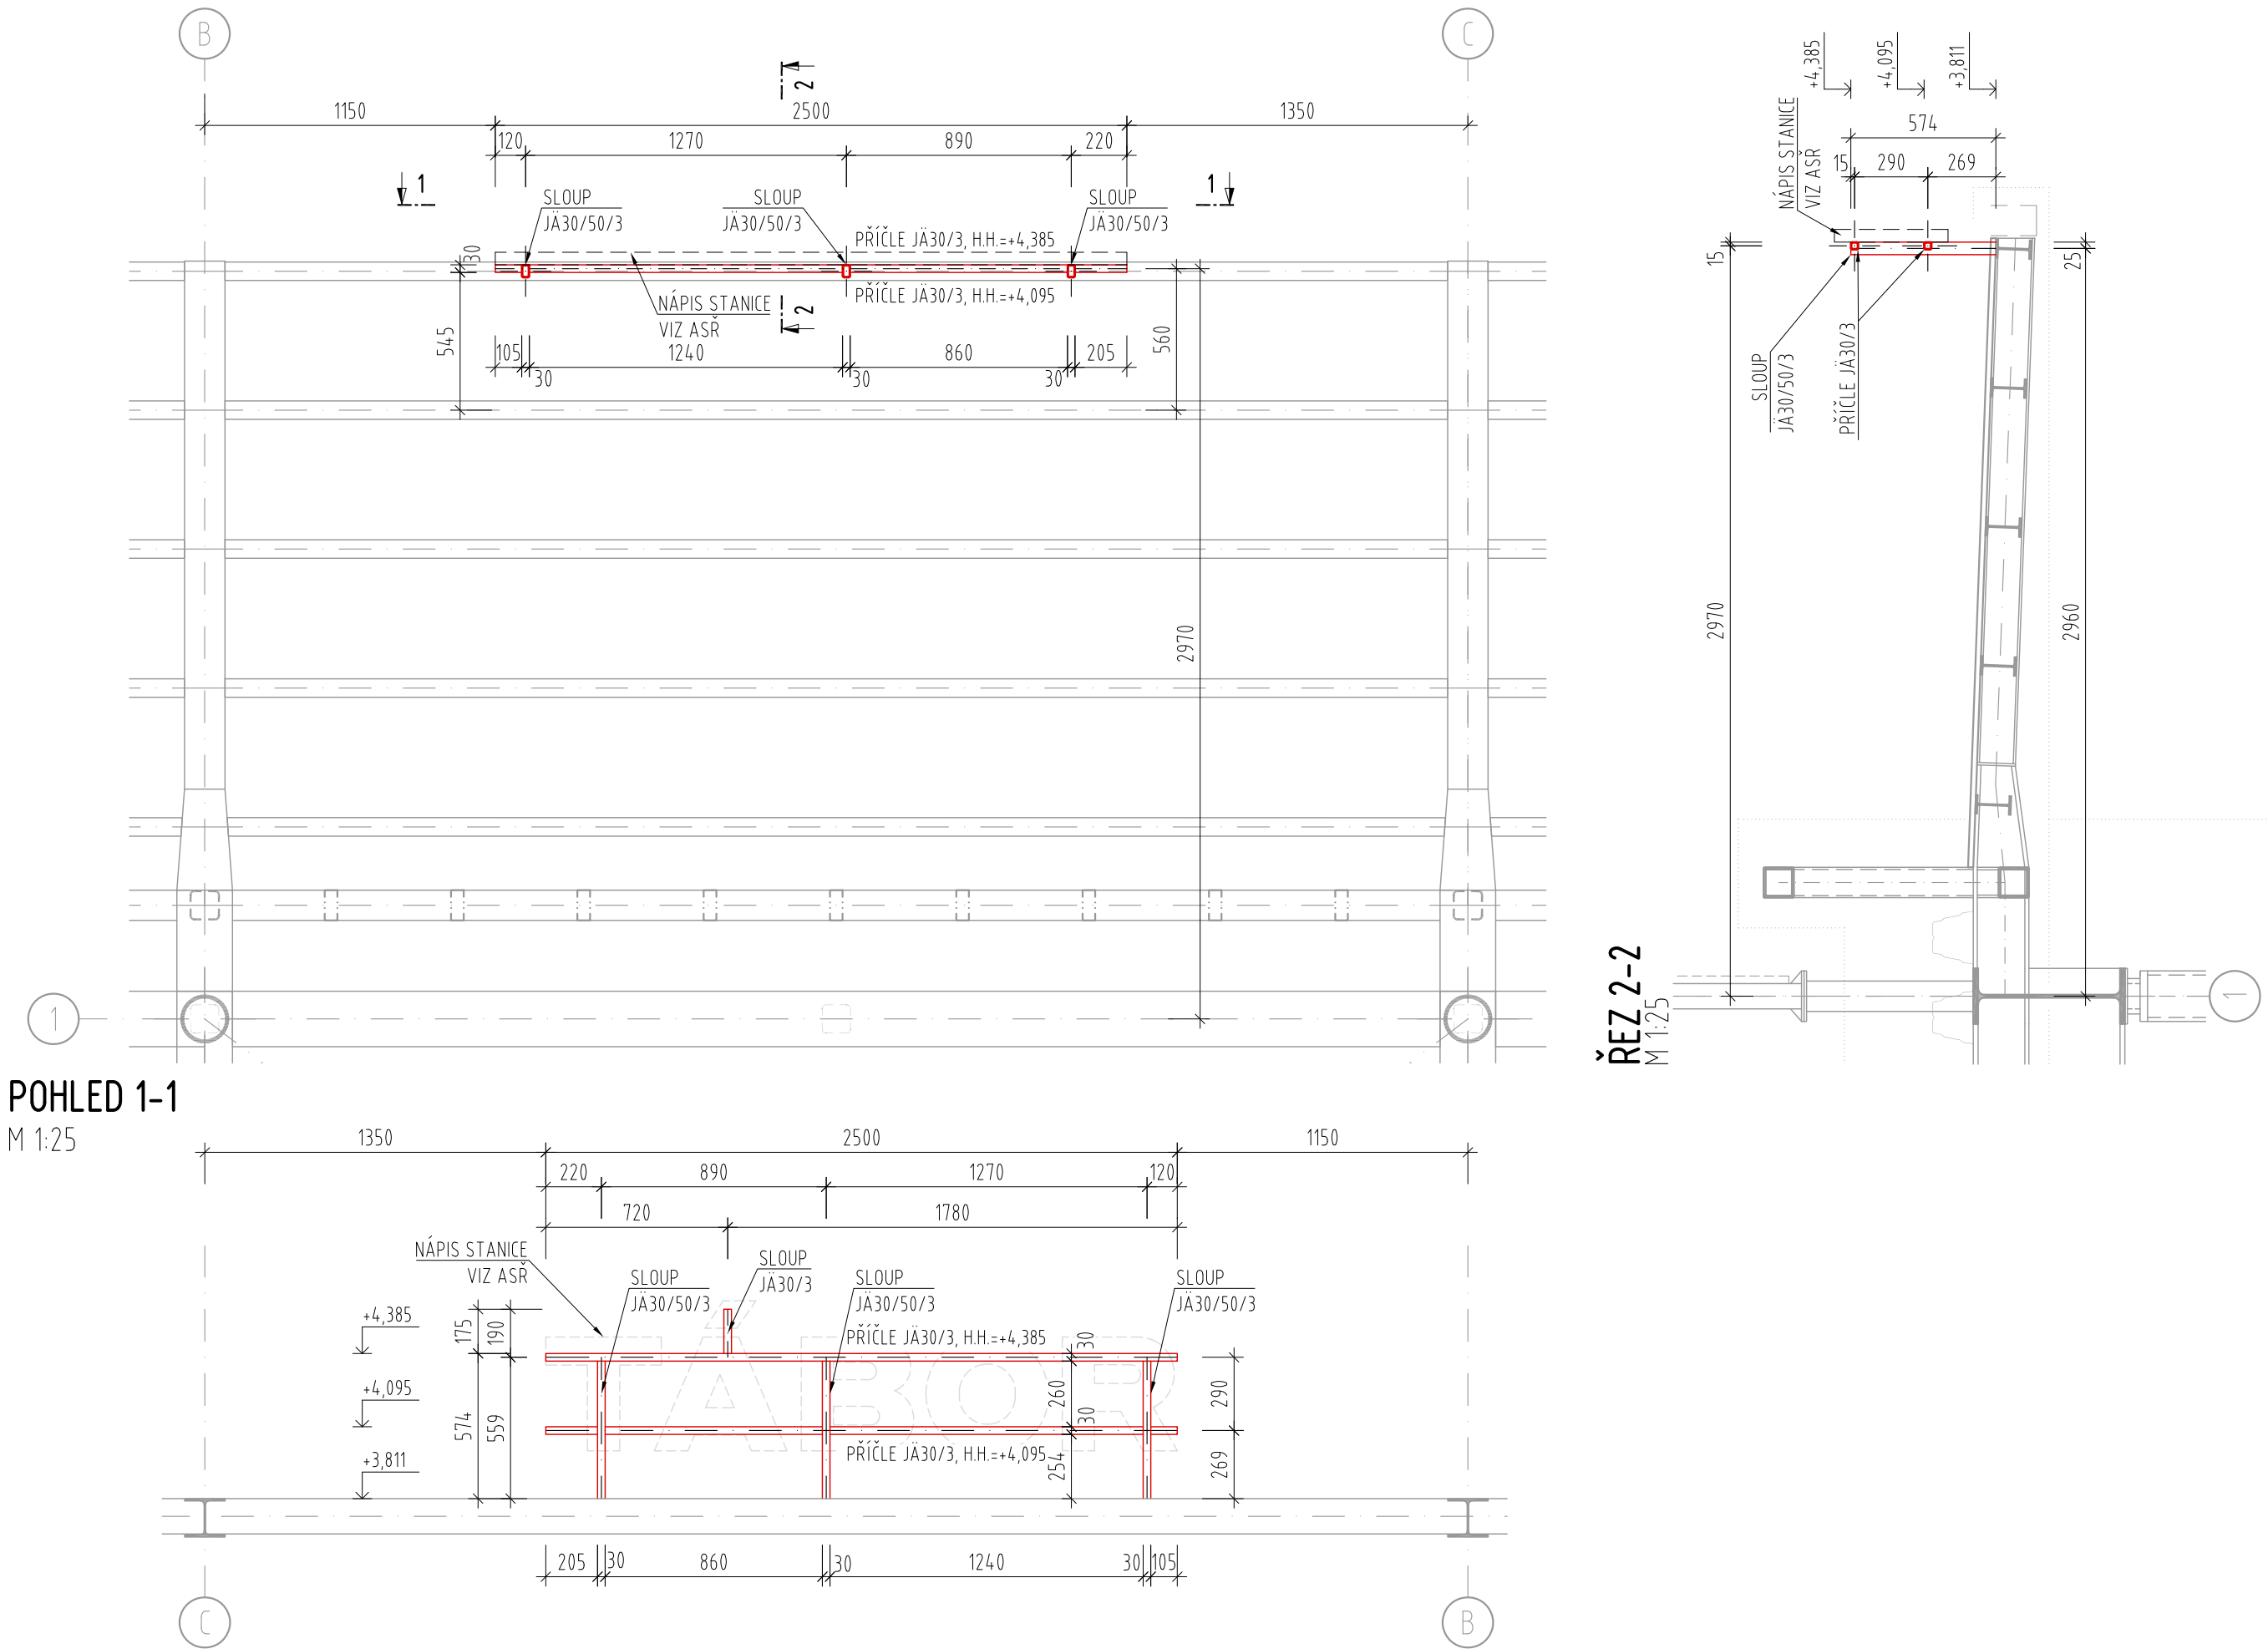

PŮDORYS NÁPISU U OBJEKTU D NA ÚROVNI +4,095
M 1:25

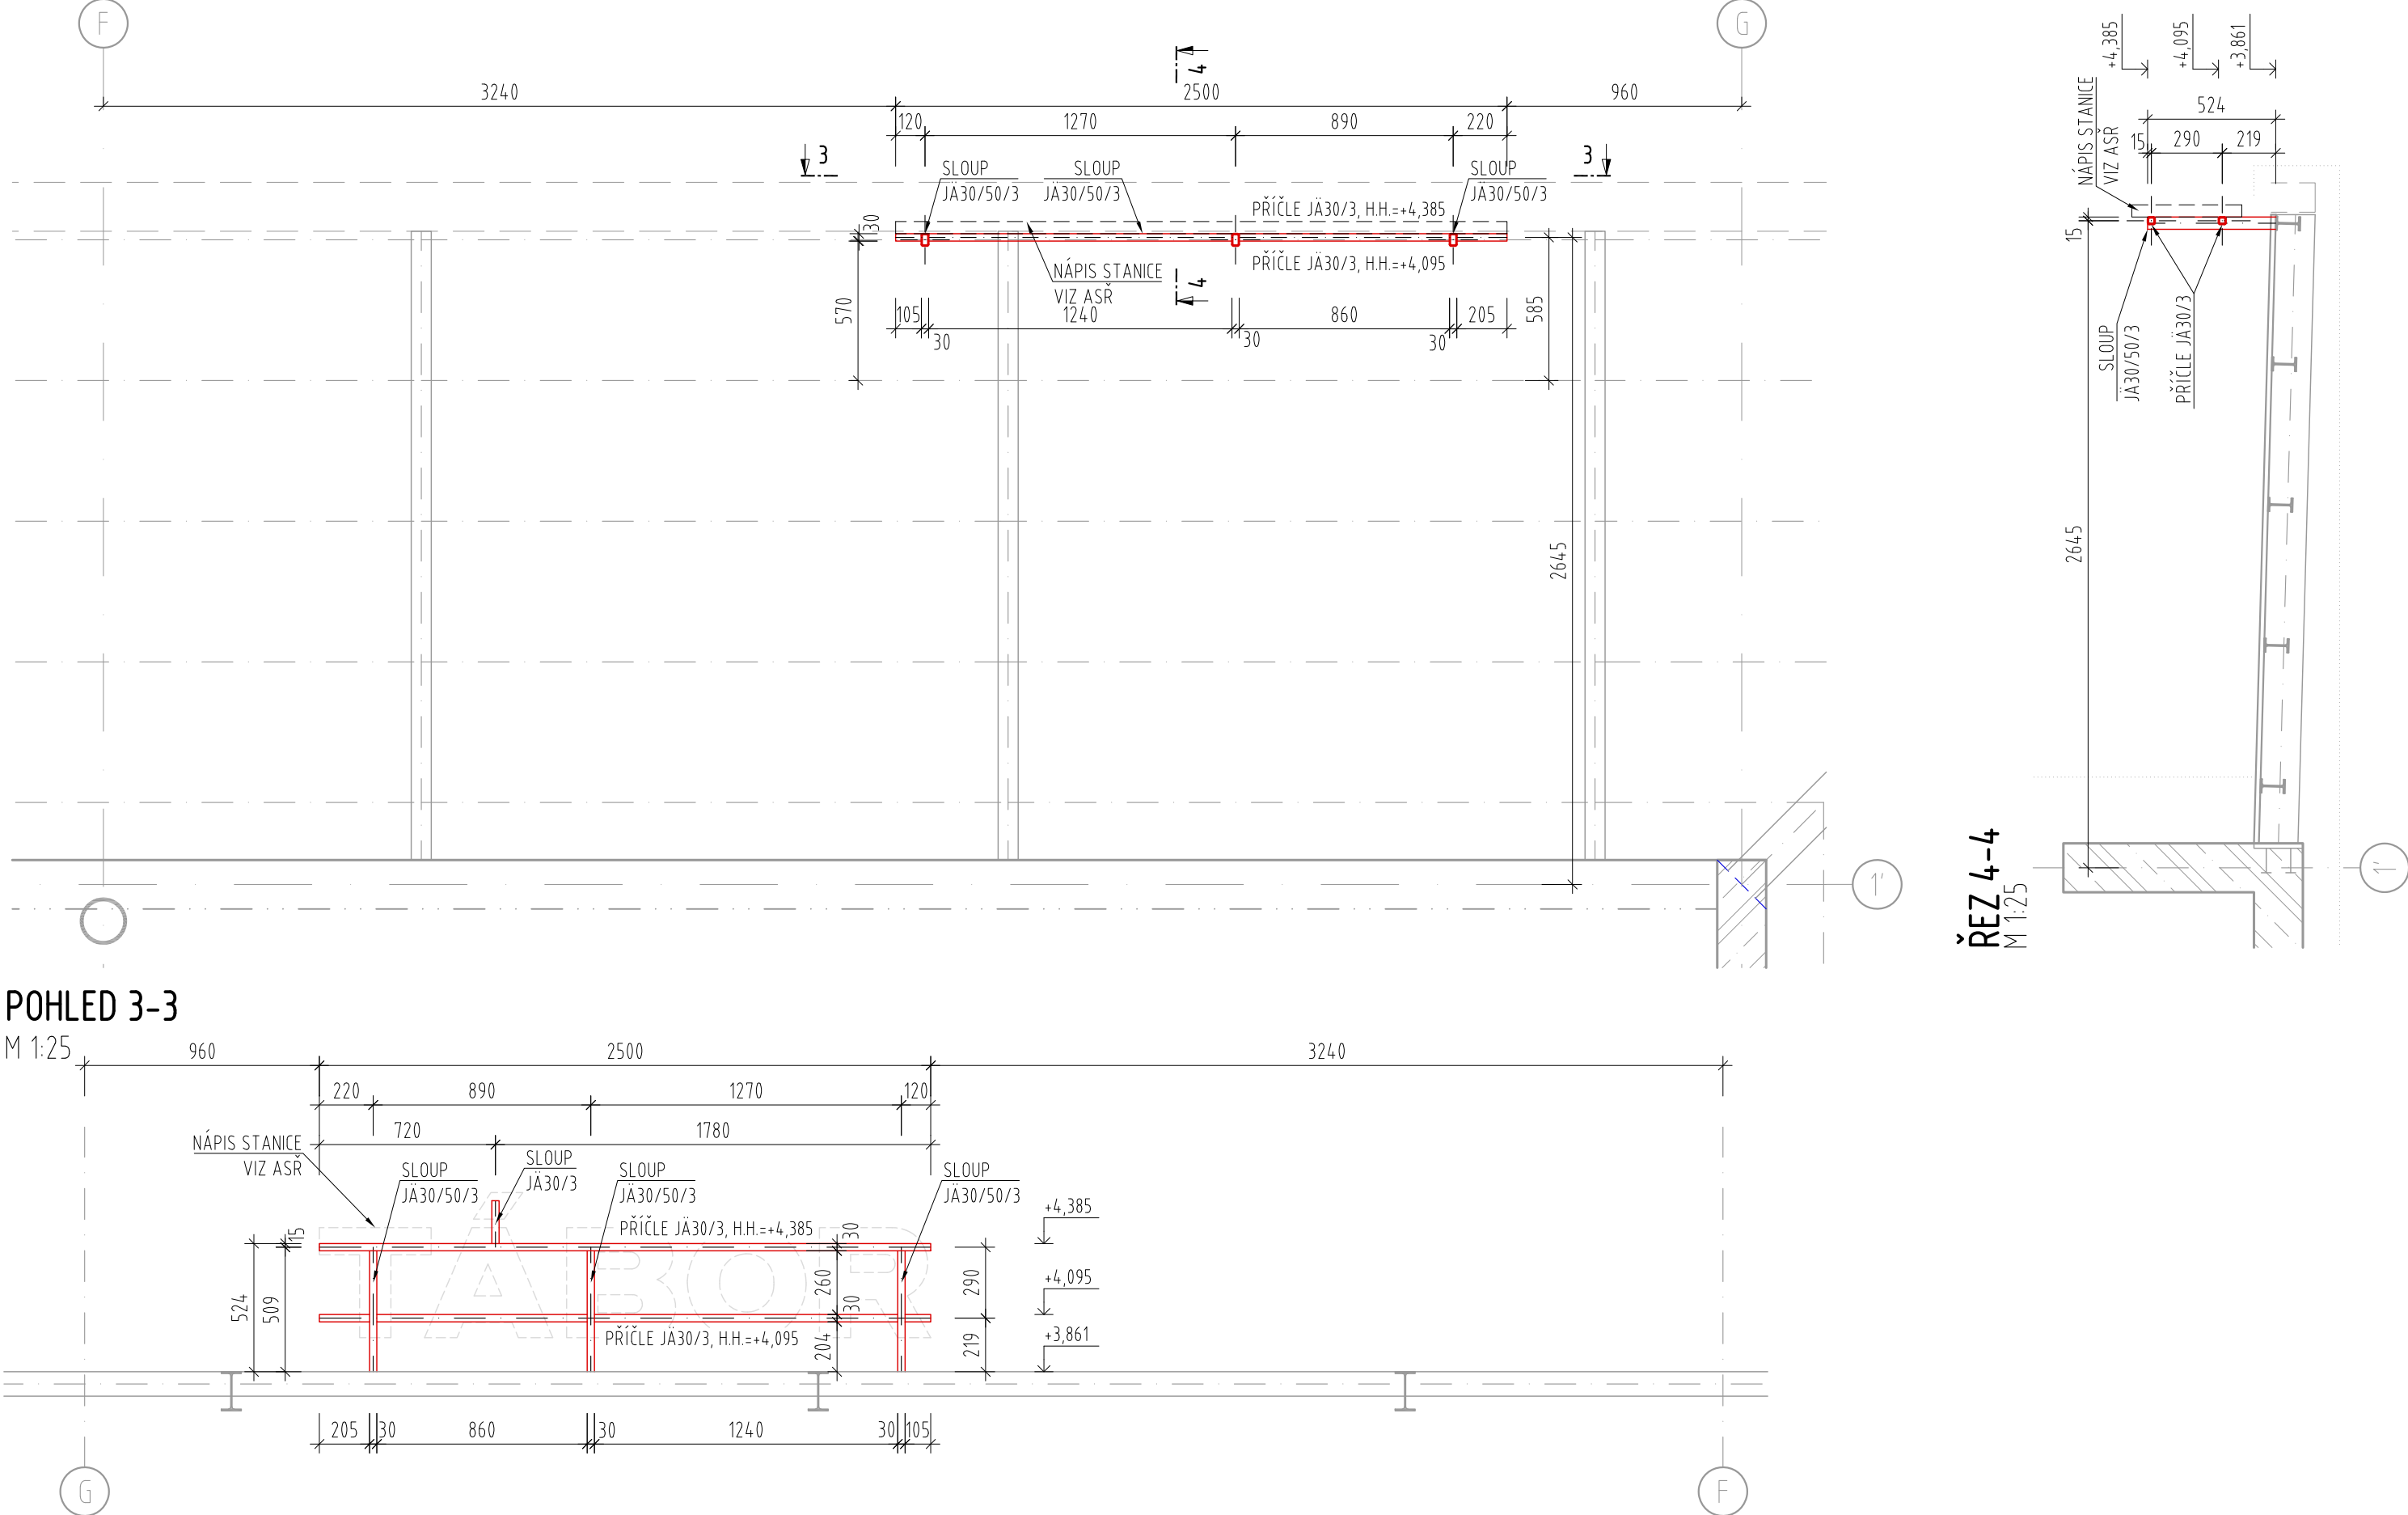

VÝKAZ OCELOVÝCH PRVKŮ

TYP	DĚLKA [M]	POČET [KS]	Hmotnost [kg/m]	Hmotnost [kg]
JÄ 30/30/3	0,105	2	2,36	0,50
	0,205	2	2,36	0,97
	0,860	2	2,36	4,06
	1,240	2	2,36	5,85
	2,500	2	2,36	11,80
JÄ 50/30/3	0,525	3	3,40	5,36
	0,575	3	3,40	5,87
HMOTNOST OCELOVÝCH PROFILŮ =			34,40	kg
3% PŘÍRÁŽKA NA STYKOVÁNÍ PRVKŮ =			1,03	kg
CELKOVÁ HMOTNOST OCELOVÝCH PROFILŮ =			35,43	kg

LEGENDA:

- KONSTRUKCE SVISLÉ/V ŘEZU
OCELOVÉ PROFILY
- VODOROVNÉ KONSTRUKCE ŘEŠ. PODLAŽÍ
OCELOVÉ NOSNÍKY
- SVISLÉ KONSTRUKCE NAD ŘEŠ. STROPEM
OCEL SLOUPY

OCELOVÉ KONSTRUKCE
OCELOVÉ PRVKY
OCEL S235JR
POVRCHOVÁ ÚPRAVA: DVOUVRSTVÝ NÁTĚR

- POZNÁMKY:
- VEŠKERÉ ZÁSAHY DO NOSNÝCH KONSTRUKCÍ, KTERÉ NEJSOU SOUČÁSTÍ PROJEKTU STATIKY, JE NUTNO KONZULTOVAT SE STATIKEM.
 - BĚHEM PROVÁDĚNÍ JE NUTNO KONSTRUKCE DOČASNĚ PODEPIRAT TAK, ABY BYLA ZAJIŠTĚNA STABILITA KONSTRUKCE A NEDOSLO K PŘETÍŽENÍ NEBO NADMĚRNÝM DEFORMACÍM KONSTRUKCÍ.
 - VEŠKERÉ STYČNÍKY PROVÉST SVAROVANÉ 1/2V SVARY NA PLNOU ÚNOSNOST.

Ministerstvo dopravy
Státní fond dopravní
infrastruktury

Jiná ověření:

Paré:

Orientační schéma:

ULICE U BECHYŇSKÉ DRÁHY

A

C

B

D

PROSTOR KOLEJISŤE

Razítko oprávněné osoby:

Podpis: Datum:

Revize: Datum: Popis: Kontroloval:

- - - -

Stavebník/Investor: Adresa: Zástupce investora: Adresa:

Správa železnic, státní organizace
Dlážděná 1003/7, 110 00 Praha 1
Stavební správa západ
Diamond Point, Ke Štvanici 656/3, 186 00 Praha 8 - Karlín

**SPRÁVA
ŽELEZNIC**

Zhotovitel díla: Adresa: Kontakt:

APRIS s.r.o.
U Plynárny 1002/97, 101 00 Praha 10
T: +420 261 260 358
E: apris@apris.cz

APRIS

Zhotovitel objektu: Adresa: Kontakt:

APRIS s.r.o.
U Plynárny 1002/97, 101 00 Praha 10
T: +420 261 260 358
E: apris@apris.cz

APRIS

Hlavní projektant (HIP): Ing. Vojtěch Hejl Architekti: Ing. arch. M. Týlšová, Ing. arch. V. Taraba

Název stavby/akce: REKONSTRUKCE VÝPRVNÍ BUDOVY
V ŽST. TÁBOR

Označení investora: S611700230
Označení zhotovitele: 2023058

Název části: Pozemní objekty výpravních budov a budov zastávek

Označení části: D.2.2.1

Název objektu/díleč části: Žst. Tábor, výpravní budova

Označení objektu/komplexu: SO 62-71-01.02

Název přílohy: Stavebně konstrukční řešení
Název díleč části přílohy: Výkres podkonstrukce nápisu

Číslo přílohy: 2. 207

Odpovědný projektant: Ing. Ivan Jeník
Ing. Jan Fischer
Kraj: Jihočeský

Zpracovatel přílohy: Ing. Jan Fischer
Katastrální území: Tábor

Měřítko: 1:25
Formáty: 6x44
TUDU: 1701K1

Stupeň dokumentace: PDPS
Smluvní datum zpracování: 11.10.2024

Označení investora: S 6 1 1 7 0 0 2 3 0
Stupeň dokumentace: Číslo: P D P S
Objekt: D 2 2 0 1
Podobjekt: S 0 6 2 7 1 0 1
Příloha: 0 2
Rozpis: 2 2 0 7
P 0 1