
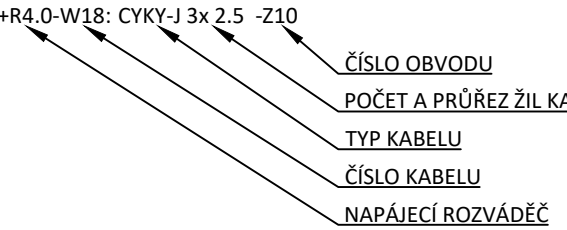
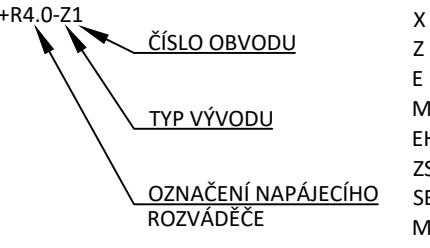



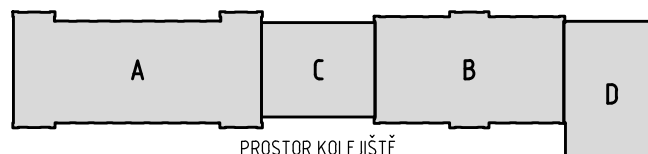



POZICE VEŠKÝCH ZARÍZENÍ, KONSTRUKCE A OVLÁDÁNÍ PRVKŮ JE ZAKRESLENA ORIENTAČNĚ  
ROZVODY BUDOV NAPIJENÝ Z MÍSTNÍCH PŘÍSLUŠNÝCH ROZVADOČŮ – VÍZ PŘEHLEDOVÉ SCHEMA NAPIJENÍ  
ELEKTROINSTALACÍ ROZVODŮ BUDOV VEDENÝ KOSTŘE – PŘEVÁŽNĚ V KABELOVÝCH TRÁSKÁCH V PODLAHÁCH,  
KAD PODLAHÁCH A POD OMIKLUKOU A POD OMIKLUKOU V KOSTŘE  
V DRÁTEČNÝCH ZLÁBECH A INSTALACÍCH TRUBKÁCH  
TRASY ROZVODŮ PŘOVODŮ V INSTALACÍCH ZŇAČNĚ DLE ČSN 33 2130 ed. 3  
KONSTRUKCE PRVKY BUDOV INSTALOVÁNY VE VÝŠKÁCH DLE ČSN 33 2130 ed. 3  
OVLÁDÁNÍ OSVĚTLIVÉ BUDY V PROSTORÁCH ŘEŠENÍ BUDOV POMOCÍ SPÍNACÍCH A POHYBOVÝCH ČIDEL  
UNIKOVÉ STŘEŠNÍ ZARÍZENÍ PRO PROTIOČNÍ ZÁSAH BUDOV OSVĚTLIVÉ UNIKOVÉ STŘEŠNÍ  
UNIKOVÉ ČIDLO A POD OMIKLUKOU V KOSTŘE  
VEŠKÉ PRŮSTUPY PODLAHOU DĚLÍCÍMI KONSTRUKCEMI BUDOV UTUŠENÝ DLE PBR  
NEDILNOU SOUČASTÍ VÝKRESOVÉ ČÁSTE JE TECHNICKÁ ZPRÁVA


- AUTOMATICKÝM ODPOJENÍM OD ZDROJE, OCHRANNÝM POSPOJOVÁNÍM A PROUDOVÝMI CHRÁNIČI  
- DLE ČSN EN 61140 ed. 3 A ČSN 33 2000-4-41 ed. 3

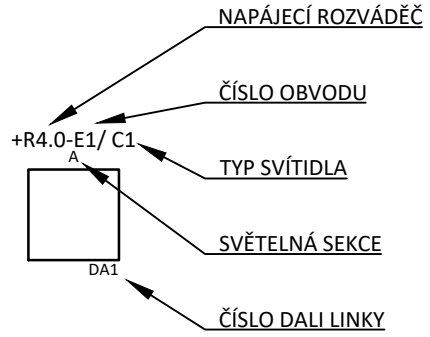

ČÍSLO MÍSTNOSTI	POPIS	PLOCHA	SVĚTLÁ VÝŠKA	PODLAHA	STĚNY	STROP
A.3.0.01	SCHODIŠTĚ	11,75 m <sup>2</sup>	-	KAMENNÝ OKLAD	ŠT. OMÍTKA - MALBA	SDK. POHLED - MALBA
A.3.0.02	VÝTAH	-	-	-	-	-
A.3.0.03	CHOBOA ZVÝŠENÁ	39,53 m <sup>2</sup>	3 400 - 2 800 mm	VINYLOVÁ PODLAHA (SKLADBA P07)	(ŠT. OMÍTKA) - KER. OKLAD	SDK. POHLED - MALBA
A.3.0.04	CHOBOA	29,52 m <sup>2</sup>	3 400 mm	VINYLOVÁ PODLAHA (SKLADBA P07)	(ŠT. OMÍTKA) - KER. OKLAD	SDK. POHLED - MALBA
A.3.1.01	KANCELÁŘ	23,93 m <sup>2</sup>	4 290 - 3 340 mm	VINYLOVÁ PODLAHA (SKLADBA P07)	ŠT. OMÍTKA - MALBA	SDK. POHLED - MALBA
A.3.1.02	ZASEDACÍ MÍSTNOST	37,30 m <sup>2</sup>	4 290 - 3 340 mm	VINYLOVÁ PODLAHA (SKLADBA P07)	ŠT. OMÍTKA - MALBA	SDK. POHLED - MALBA
A.3.1.03	SEKRETARIÁT	23,98 m <sup>2</sup>	3 400 - 1 200 mm	VINYLOVÁ PODLAHA (SKLADBA P09)	(ŠT. OMÍTKA) - MALBA	SDK. POHLED - MALBA
A.3.1.04	KANCELÁŘ	17,97 m <sup>2</sup>	2 800 - 1 200 mm	VINYLOVÁ PODLAHA (SKLADBA P07)	(ŠT. OMÍTKA) - MALBA	SDK. POHLED - MALBA
A.3.1.05	KANCELÁŘ	20,80 m <sup>2</sup>	2 800 - 1 200 mm	VINYLOVÁ PODLAHA (SKLADBA P07)	(ŠT. OMÍTKA) - MALBA	SDK. POHLED - MALBA
A.3.1.06	KANCELÁŘ	18,54 m <sup>2</sup>	2 800 - 1 200 mm	VINYLOVÁ PODLAHA (SKLADBA P07)	(ŠT. OMÍTKA) - MALBA	SDK. POHLED - MALBA
A.3.1.07	KANCELÁŘ	24,84 m <sup>2</sup>	3 400 - 1 200 mm	VINYLOVÁ PODLAHA (SKLADBA P09)	(ŠT. OMÍTKA) - MALBA	SDK. POHLED - MALBA
A.3.1.08	KANCELÁŘ	23,71 m <sup>2</sup>	3 400 - 1 200 mm	VINYLOVÁ PODLAHA (SKLADBA P09)	(ŠT. OMÍTKA) - MALBA	SDK. POHLED - MALBA
A.3.1.09	KANCELÁŘ	21,21 m <sup>2</sup>	2 800 mm	VINYLOVÁ PODLAHA (SKLADBA P07)	(ŠT. OMÍTKA) - MALBA	SDK. POHLED - MALBA
A.3.1.10	KANCELÁŘ	13,50 m <sup>2</sup>	2 800 mm	VINYLOVÁ PODLAHA (SKLADBA P07)	(ŠT. OMÍTKA) - MALBA	SDK. POHLED - MALBA
A.3.1.11	KANCELÁŘ	20,70 m <sup>2</sup>	2 800 mm	VINYLOVÁ PODLAHA (SKLADBA P07)	(ŠT. OMÍTKA) - MALBA	SDK. POHLED - MALBA
A.3.1.12	KUCHYŇKA	17,76 m <sup>2</sup>	3 400 - 1 200 mm	VINYLOVÁ PODLAHA (SKLADBA P09)	(ŠT. OMÍTKA) - MALBA	SDK. POHLED - MALBA
A.3.1.13	WC - MUŽI PŘEDŠÍ	5,66 m <sup>2</sup>	2 700 - 2 600 mm	KER. DLAŽBA (SKLADBA P09)	(ŠT. OMÍTKA) - KER. OKLAD	SDK. POHLED - MALBA
A.3.1.14	WC - MUŽI	1,71 m <sup>2</sup>	2 700 - 2 600 mm	KER. DLAŽBA (SKLADBA P09)	(ŠT. OMÍTKA) - KER. OKLAD	SDK. POHLED - MALBA
A.3.1.15	WC - ŽENY PŘEDŠÍ	2,63 m <sup>2</sup>	3 520 - 630 mm	KER. DLAŽBA (SKLADBA P07)	(ŠT. OMÍTKA) - KER. OKLAD	SDK. POHLED - MALBA
A.3.1.16	WC - ŽENY	2,28 m <sup>2</sup>	3 520 - 630 mm	KER. DLAŽBA (SKLADBA P07)	(ŠT. OMÍTKA) - KER. OKLAD	SDK. POHLED - MALBA
A.3.1.17	ÚKLADOVÁ MÍSTNOST	2,24 m <sup>2</sup>	3 520 - 630 mm	VINYLOVÁ PODLAHA (SKLADBA P07)	(ŠT. OMÍTKA) - KER. OKLAD	SDK. POHLED - MALBA

<p>Ministerstvo dopravy Státní fond dopravní infrastruktury</p> 			
<p>Jiná ověření:</p>	<p>Paré:</p>		
<p>Orientační schéma:</p> <p>ILUSTRACE BECHÝŘSKÉ DRÁHY</p>  <p>PROSTOR KOLEJISŤ</p>	<p>Razisko správné osoby:</p>		
<p>Podpis: _____ Datum: _____</p>			
<p>Vize:</p>	<p>Datum:</p>	<p>Popis:</p>	<p>Kontroloval:</p>

vebník/Investor:	<b>Správa železnic, státní organizace</b>	 <b>SPRÁVA ŽELEZNIC</b>
resa:	Dlážděná 1003/7, 110 00 Praha 1	
stupce investora:	Stavební správa západ	
resa:	Diamond Point, Ke Štvanici 656/3, 186 00 Praha 8 - Karlín	

otavatel dila:	<b>APRIS s.r.o.</b> U Plynárny 1002/97, 101 00 Praha 10 T: +420 261 260 358 E: <a href="mailto:apris@apris.cz">apris@apris.cz</a> 		
otavatel objektu:	<b>Ing. Pavel Zdeněk</b> Dmyštice 49, 399 01, Milevsko T: +420 605 453 312 E: <a href="mailto:pavel@zdenek.cz">pavel@zdenek.cz</a> 		
ovní projektant (HIP):	Ing. Vojtěch Hájek	Architekti:	Ing. arch. M. Tylová, Ing. arch. V. Taraba

stav bytov/akce:	<b>REKONSTRUKCE VÝPRAVNÍ BUDOVY V ŽST. TÁBOR</b>		Odražení investice: S611700230
			Odražení zhotovitelé: 2023058
zev část:	Pozemní objekty výpravních budov a budov zastávek	Odražení částí: D.2.2.3	
zev objektu/dílčí část:	<b>Žst. Tábor, výpravní budova</b>	Odražení objektu/komplexu: <b>SO 62-71-01.06</b>	
zev přílohy:	Silnoproudé elektroinstalace	Číslo přílohy: <b>2. 218</b>	
zev dílčí části přílohy:	Dispoziční řešení - osvětlení 3.NP objekt A		
povodný projektant:	Zpracovatel přílohy: Ing. Pavel Zdeněk	Měřítko: 1:50 Měřítko: A1.0	Stupeň dokumentace: <b>PDPS</b>
oj:	Katastrální území: Tábor	TUDU: 1701K1	Smluvní datum zpracování: <b>11.10.2024</b>
číslo český			
číslo mapy	číslo přílohy	číslo listu	číslo listu
1 2 