


PŮDORYS 1.NP, M 1:50

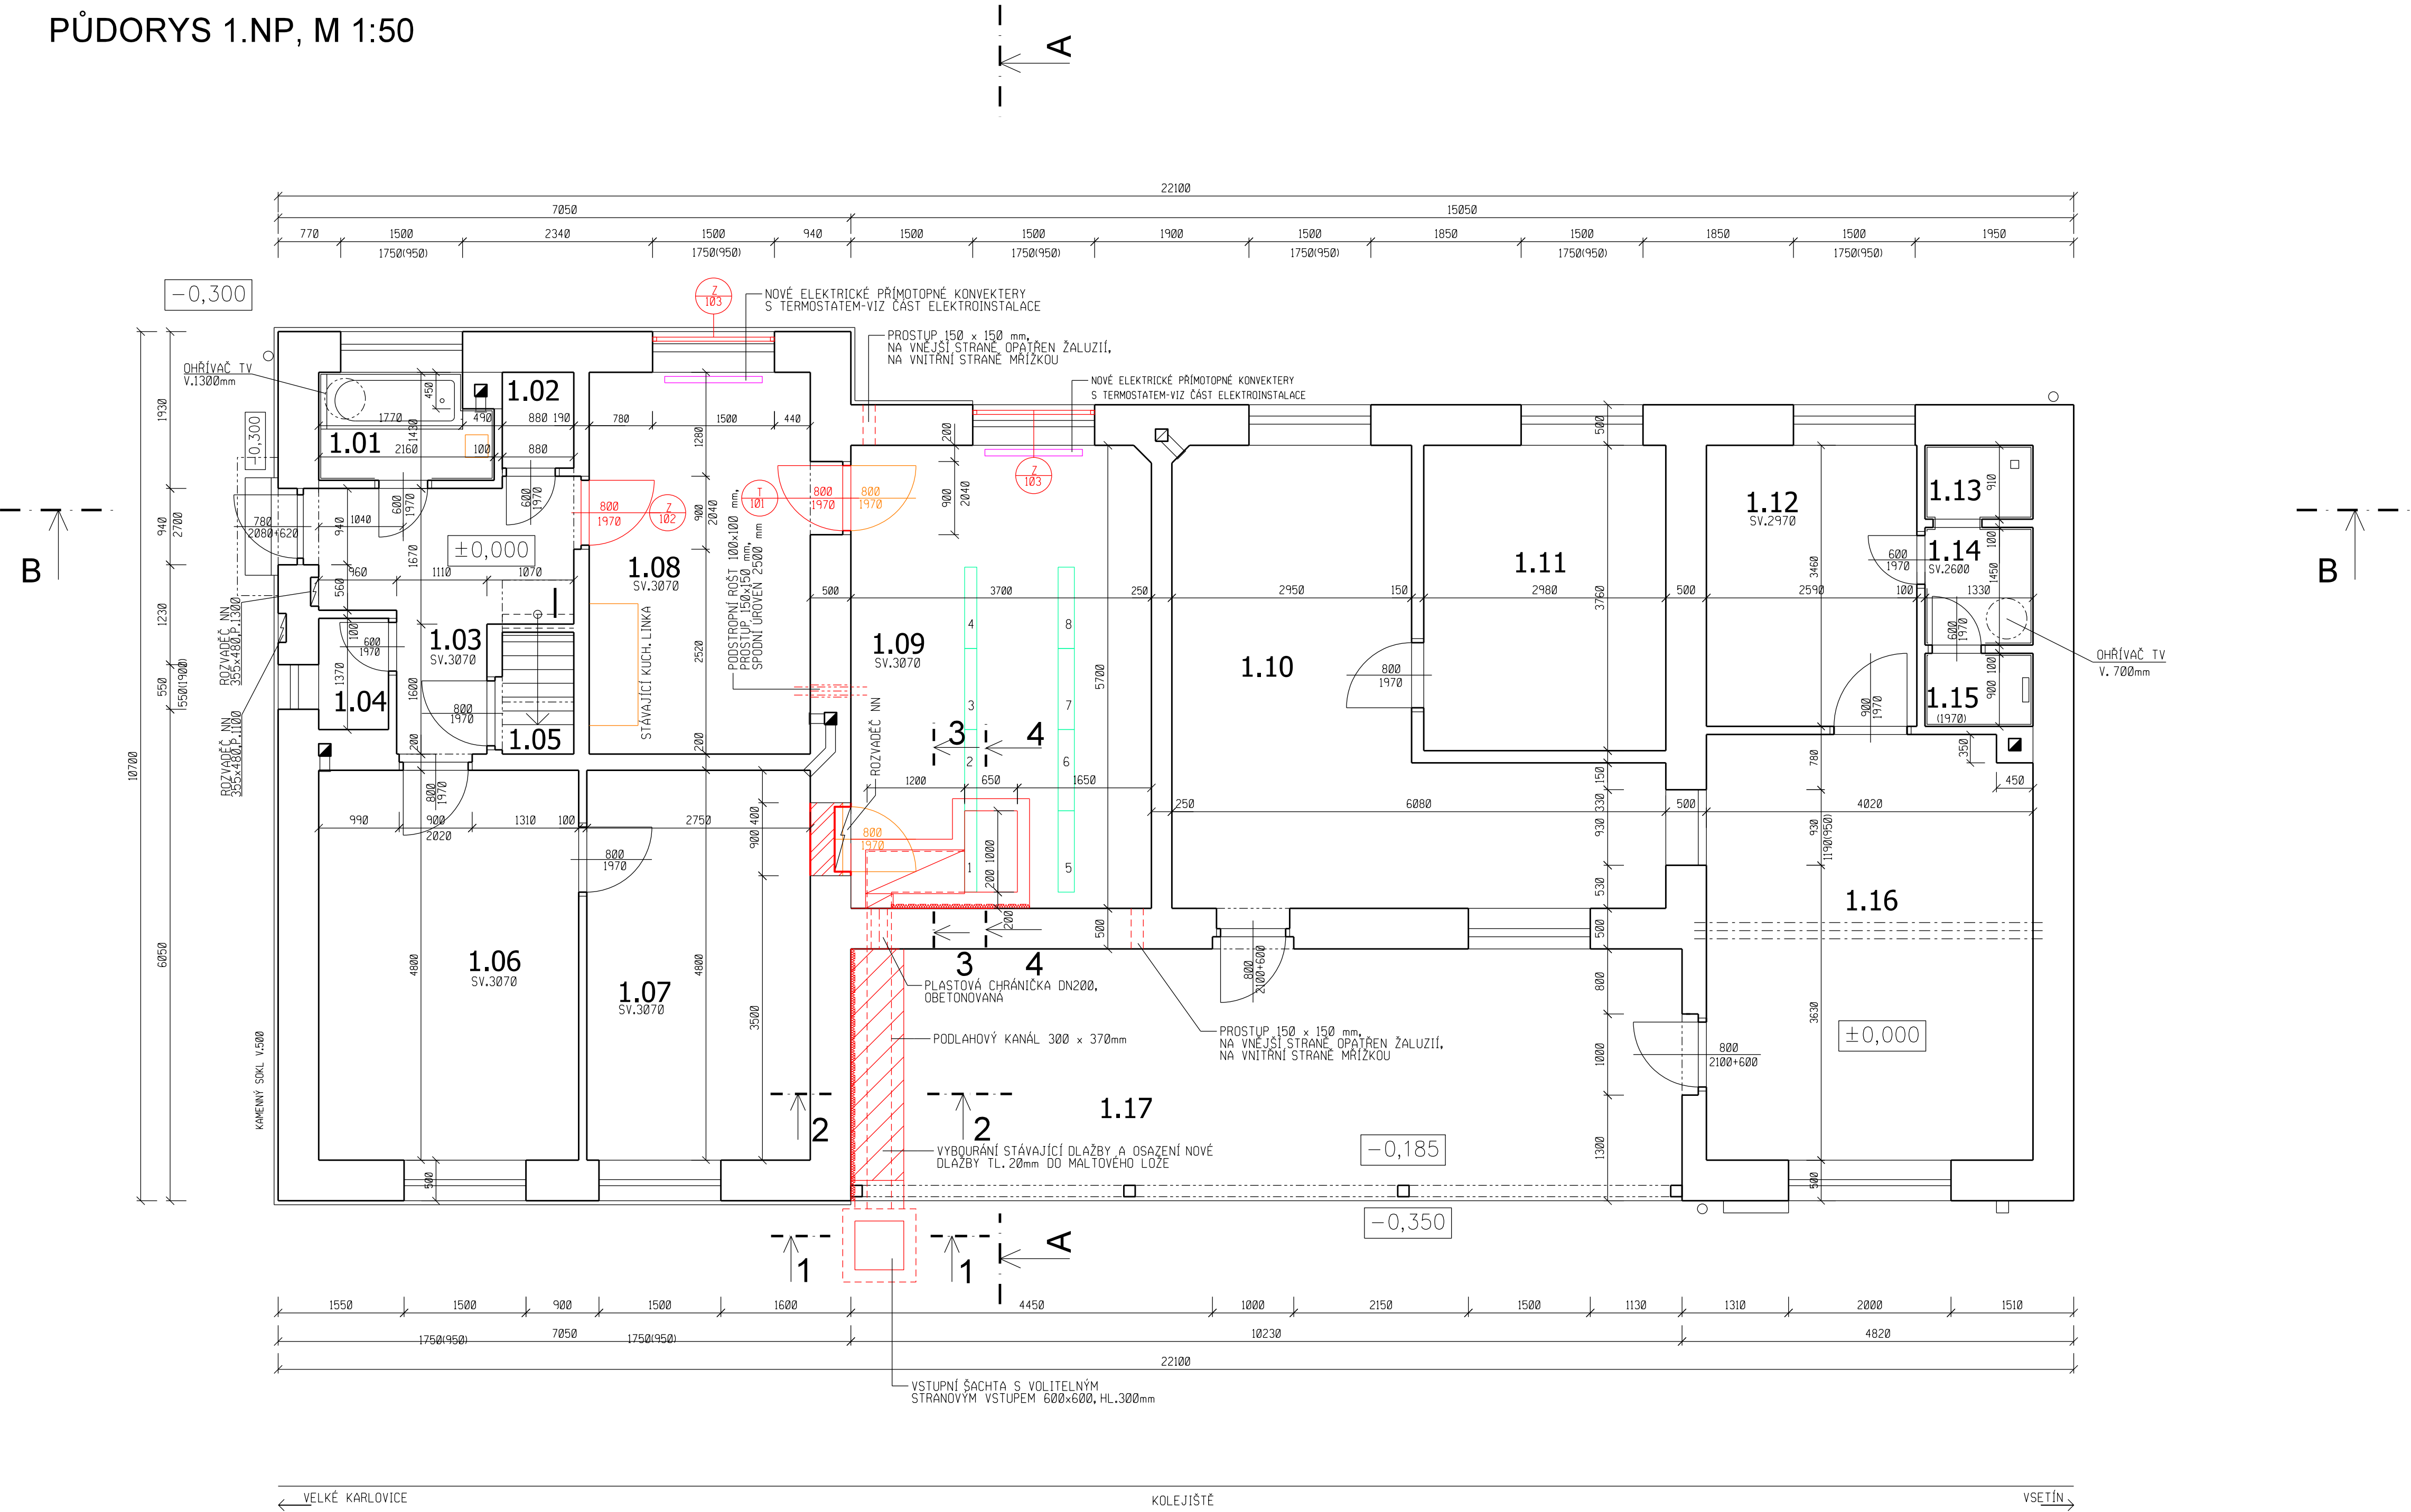

LEGENDA MÍSTNOSTÍ 1.NP

OZN. NA V.	ÚČEL MÍSTNOSTI	PLOCHA (m <sup>2</sup> )	PODLAHA	POVRCH ÚPRAVA	POZNÁMKA
1.01	KOUPELNA	2,70	TERACOVÁ DLAŽBA	KER. OBKL. V. 1800	
1.02	SPIŽ	1,05	TERACOVÁ DLAŽBA	OMÍTKA+MALBA	
1.03	PŘEDSÍN	7,35	TERACOVÁ DLAŽBA	OMÍTKA+MALBA	
1.04	WC	1,20	TERACOVÁ DLAŽBA	OMÍTKA+MALBA	
1.05	SCHODIŠTĚ DO 1.PP	1,32	DŘEVĚNÉ STUPNĚ	OMÍTKA+MALBA	
1.06	OKRSEK ST	15,40	BETONOVÁ MAZANINA	OMÍTKA+MALBA	
1.07	OKRSEK ST	13,20	BUK. VLÝSKY	OMÍTKA+MALBA	
1.08	DIAGNOSTICKÉ PRACOVISTÉ	13,2	ANTISTATICKÉ PVC	P2 OMÍTKA+MALBA	SOKL LIŠTA PVC
1.09	RELEOVÁ MÍSTNOST	21,10	ANTISTATICKÉ PVC	P1 OMÍTKA+MALBA	SOKL LIŠTA PVC
1.10	ČEKÁRNA	22,60	KERAMICKÁ DLAŽBA	OMÍTKA+MALBA	
1.11	ŠATNA	11,20	POVLAK Z PVC	OMÍTKA+MALBA	
1.12	CHODBA	9,00	POVLAK Z PVC	OMÍTKA+MALBA	
1.13	SPRCHA	1,30	KERAMICKÁ DLAŽBA	OMÍTKA+MALBA	
1.14	PŘEDSÍN WC	1,95	KERAMICKÁ DLAŽBA	OMÍTKA+MALBA	
1.15	WC	1,20	KERAMICKÁ DLAŽBA	OMÍTKA+MALBA	
1.16	DOPRAVNÍ KANCELÁŘ	20,90	POVLAK Z PVC	OMÍTKA+MALBA	
1.17	NÁSTUPIŠTÉ	31,70	KERAMICKÁ DLAŽBA	OMÍTKA+MALBA	

POZNÁMKA: POVRCHY, PODLAH A STĚN JSOU NOVÉ V MÍSTNOSTECH 1.08 A 1.09. V OSTATNÍCH MÍSTNOSTECH JSOU POVRCHY, PODLAH A STĚN STÁVAJÍCÍ.

LEGENDA BAREV

- KONSTRUKCE STÁVAJÍCÍ
- KONSTRUKCE VYBOURANÉ
- KONSTRUKCE NOVÉ

			ČÍSLO SOUPRAVY:
REVIZE Č.	DATUM	ZMĚNA	

SB projekt s.r.o.  
?kodova 701/3  
750 02 P?erov I - M?sto

MORAVIA CONSULT Olomouc a.s.  
LEGIONÁŘSKÁ 8 , 772 00 Olomouc

tel.: +420 585 570 444  
fax: +420 585 570 412  
e-mail: moravia@moravia.cz  
http://www.moravia.cz

OBJEDNATEL	Správa železniční dopravní cesty, s.o. Dlážděná 1003/7, 110 00 Praha 1	ŘEDITEL MORAVIA CONSULT Olomouc a.s. ING. PAVEL KUČERA
HLAVNÍ INŽENÝR PROJEKTU	ING. PETR SZABO	KONTROLOVAL
ODPOVĚDNÝ PROJ. OBJ., PS	ING. TOMÁŠ FUNK	ING. MARCELA DUBSKÁ
KRAJ: ZLÍNSKÝ	POVĚŘENÝ OÚ: VSETÍN	OBEC: HELENKOV
Rekonstrukce PZS včetně povrchu v km 7,621 (P 8065) a bez povrchu km 7,633 (P 8066) trati Velké Karlovice-Vsetín		ZAK. ČÍSLO MCO 10 - 132 - 231-PS
SO 04 Stavební úpravy výpravní budovy Halenkov		ÚČEL PROJEKT
Půdorys 1.NP		DATUM LISTOPAD 2010
E.2.1		FORMÁT 10 x A4
		MĚŘÍTKO 1 : 50
		ČÁST POŘ.Č. 04