



ŘEZ A-A


ÚPRAVA NÁSTUPIŠTNÍ PLOCHY V MÍSTĚ STOJKY ZASTŘEŠENÍ

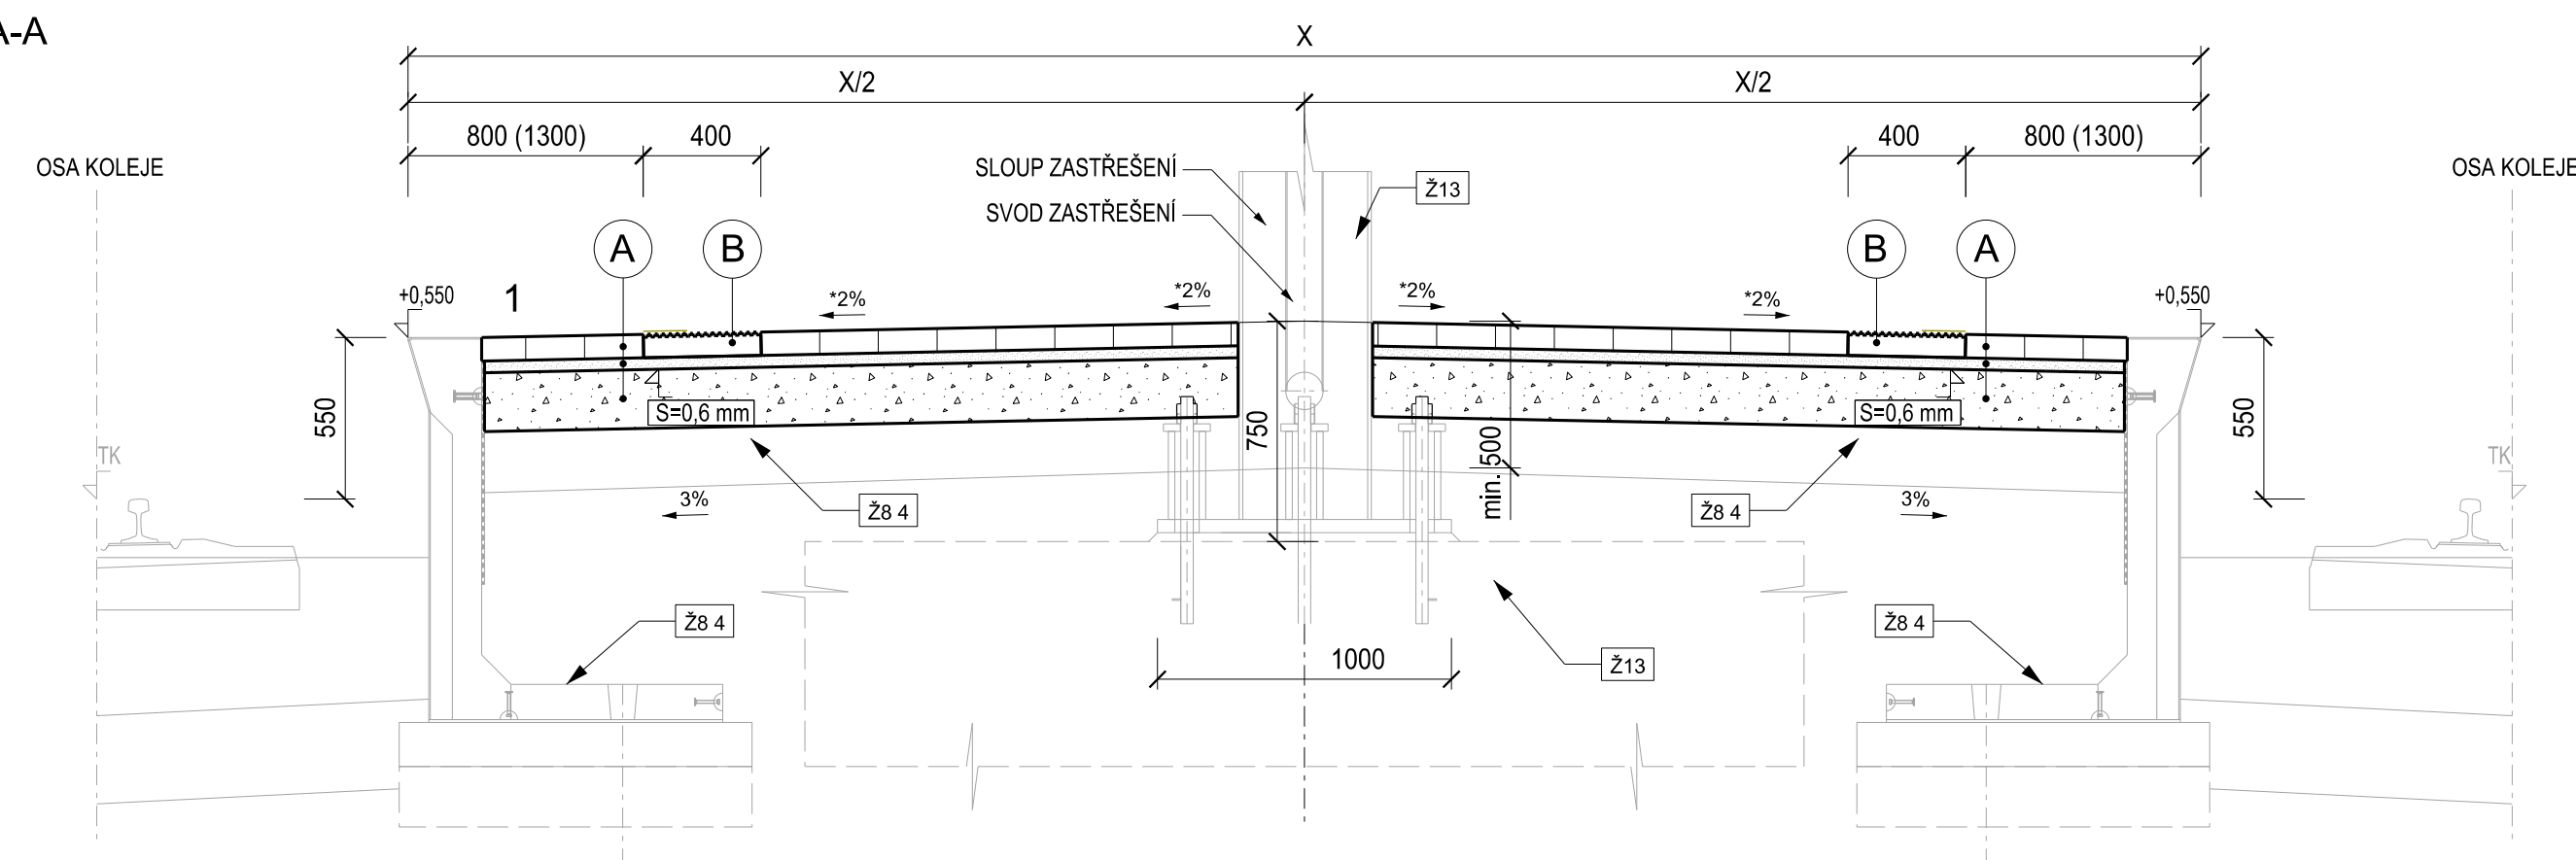


PŮDORYS

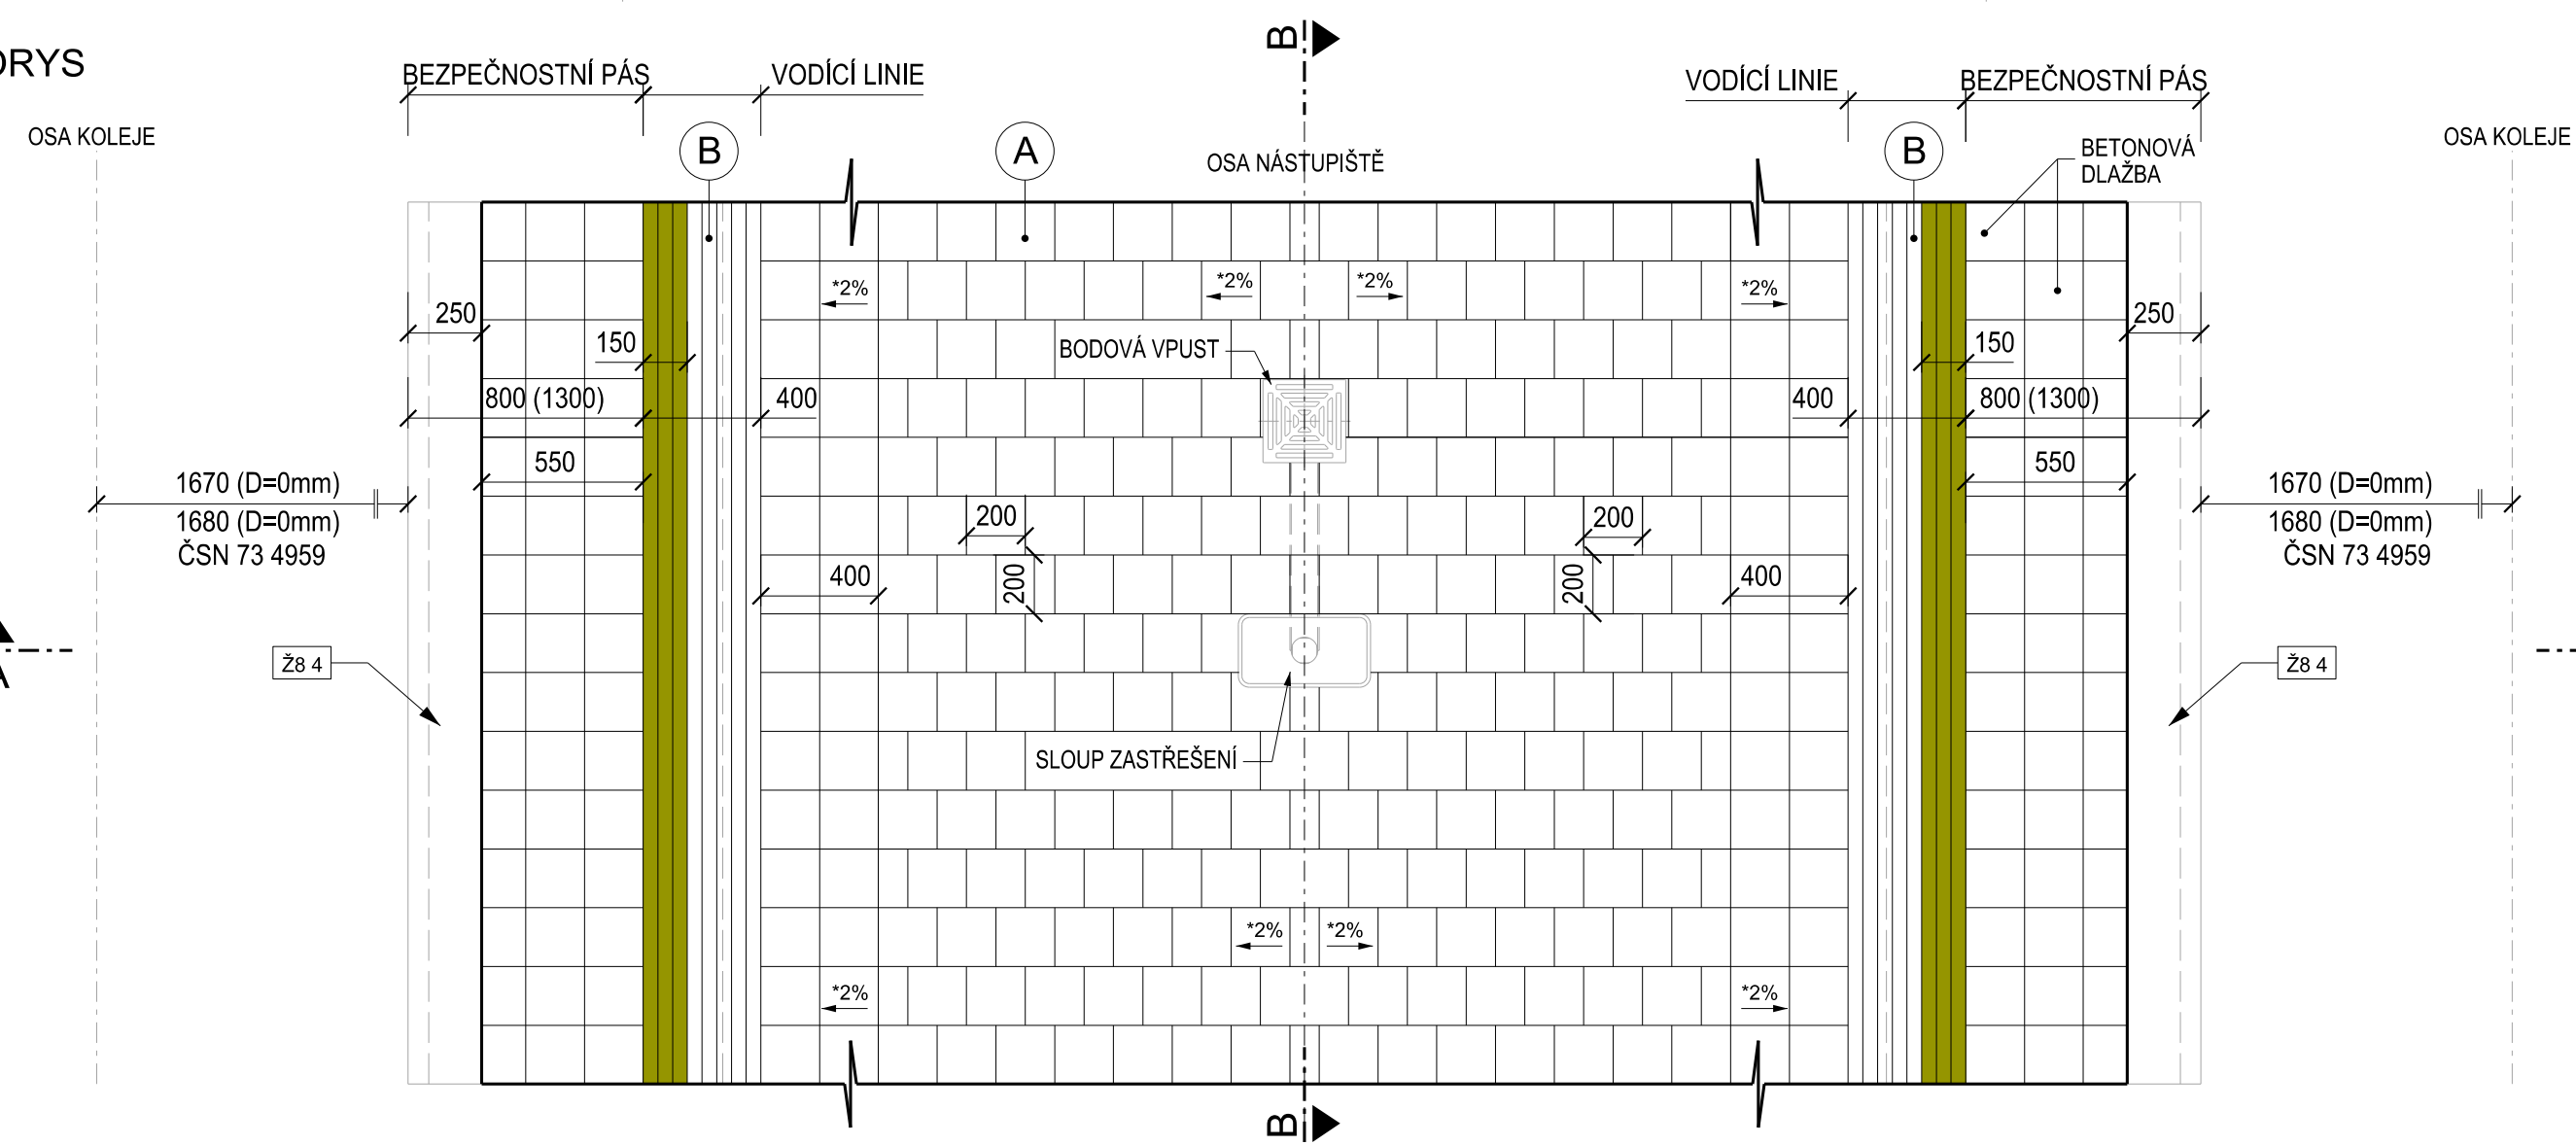

ŘEZ B-B

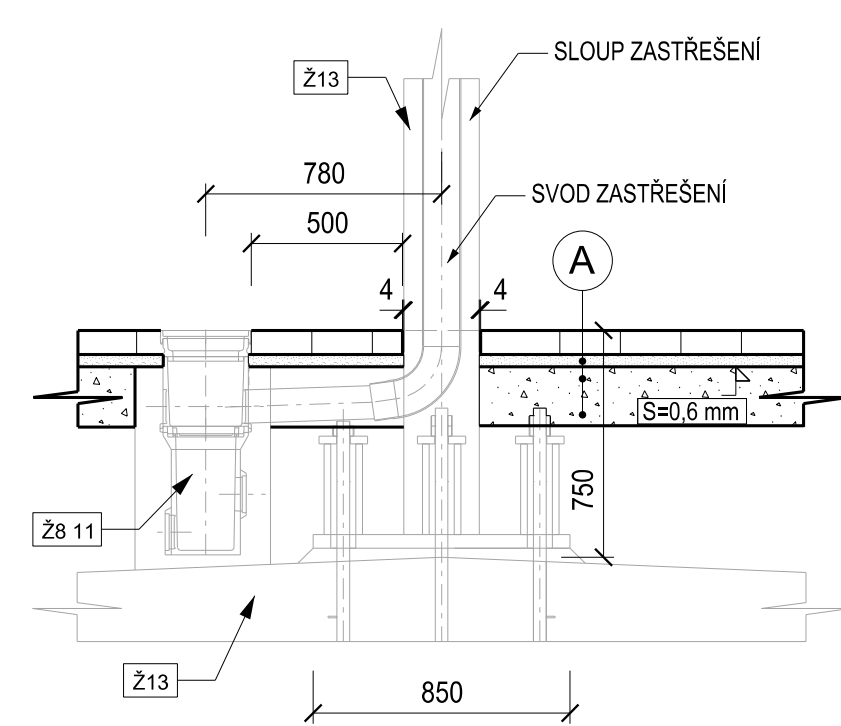

PŮDORYS - KOORDINACE SLOUPU ZASTŘEŠENÍ A ODVODNĚNÍ

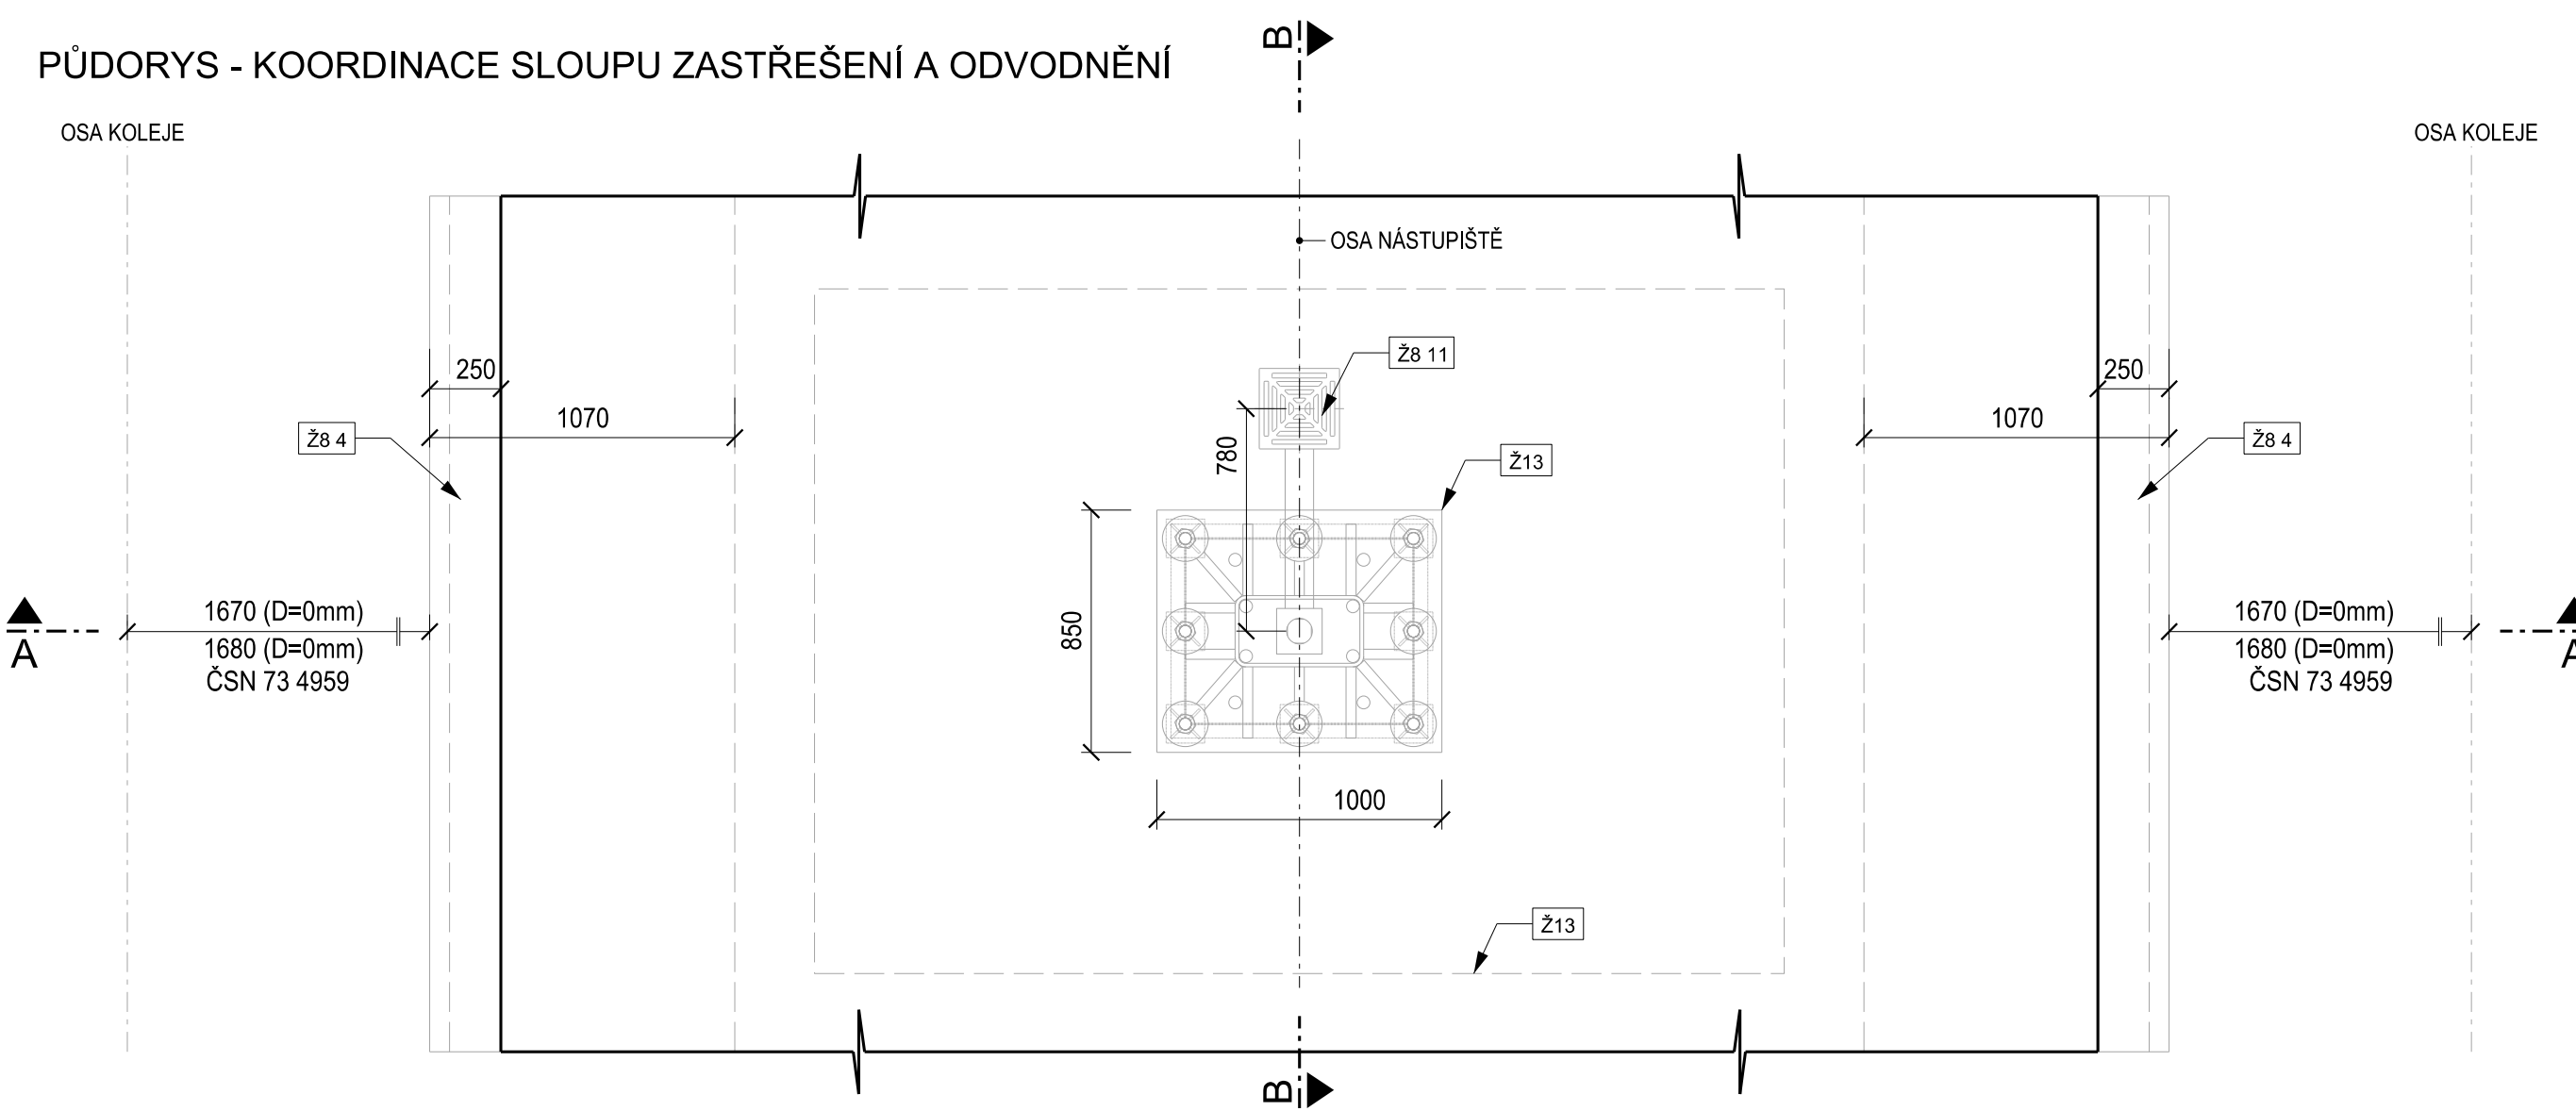

POZNÁMKA:

PŘI ZVĚTŠENÍ BEZPEČNOSTNÍHO PÁSU NA 1 300 mm BUDOU ADEKVÁTNĚ UPRÁVENY NAVAZUJÍCÍ KÓTY

PŘÍČNÝ SKLON NÁSTUPIŠTĚ V ROZMEZÍ 0,5% - 2%

SKLADBA NÁSTUPIŠTĚ:

- | | | | | |
|---|---|------------|------------|--|
| A | - BETONOVÁ DLAŽBA; MIN. ROZMĚR 200 x 200 mm | - | TL 80 mm | ČSN 736131, TP 170 |
| | - LÓŽE Z DROBNÉHO DRCENÉHO KAMENIVA | fr. 2 - 5 | TL 40 mm | ČSN 736131, TP 170 |
| | - Šda | fr. 0 - 32 | TL 200 mm | ČSN EN 13285, ČSN 73 6126-1, TP 170 |
| | - VYPLNĚNÍ SPÁR | fr. 0 - 2 | - | ČSN 736131 |
| B | - DLAŽBA VODÍČÍ LÍNIE S FUNKCÍ VAROVNÉHO PÁSU; Š = 400 mm | - | TL 80 mm | (ŽLUTÁ BARVA) VZOROVÝ LIST ŽELEZNIČNÍHO SPODKU Ž |
| | - OPTICKÉ ZNAČENÍ VODÍČÍ LÍNIE S FUNKCÍ VAROVNÉHO PÁSU | - | Š = 150 mm | |
| | - LÓŽE Z DROBNÉHO DRCENÉHO KAMENIVA | fr. 2 - 5 | TL 40 mm | |
| | - Šda | fr. 0 - 32 | TL 200 mm | |

LEGENDA:

- LOŽE Z DROBNÉHO KAMENIVA

ŠTĚRKODRŤ

SOUVISEJÍCÍ OBJEKTY

Zm.:	Popis:	Účinnost od:
0	První vydání	01.08. 2021
Čj. dokumentu:	98086/2021-SŽ-GR-O13	 SPRÁVA ŽELEZNIC
Ředitel odboru O13:	Ing. Radek Trejtnar, Ph.D.	
Gestor:	Ing. Vladimír Tomandl, Ph.D.	
<p>Povrchy nástupišť</p> <p>Dlažba betonová</p> <p>Úprava nástupištní plochy v místě stojky zastřešení</p>		<p>Železniční spodek</p> <p>Vzorový list</p> <p>Ž8 10.1.210</p> <p>Měřítko 1:25</p>

Ověřovací doložka změny datového formátu dokumentu podle § 69a zákona č. 499/2004 Sb.

Doložka číslo: 1847163

Původní datový formát: application/pdf

UUID původní komponenty: 11ceffa2-6aed-4f94-a395-00f18c7cab64

Jméno a příjmení osoby, která změnu formátu dokumentu provedla:

System ERMS (zpracovatel dokumentu Josef BEDNÁŘ)

Subjekt, který změnu formátu provedl: Správa železnic, státní organizace

Datum vyhotovení ověřovací doložky: 19.07.2021 21:04:01



6e471c8e-7f11-4c29-89d5-286b390da23d