


LEGENDA SYMBOLŮ UKS








 DATOVÝ ROZVADEČ


LEGENDA TRAS

 STOUPACÍ VEDENÍ


 KABELOVÝ ŽLAB




BAREVNÉ PŘÍŘAZENÍ

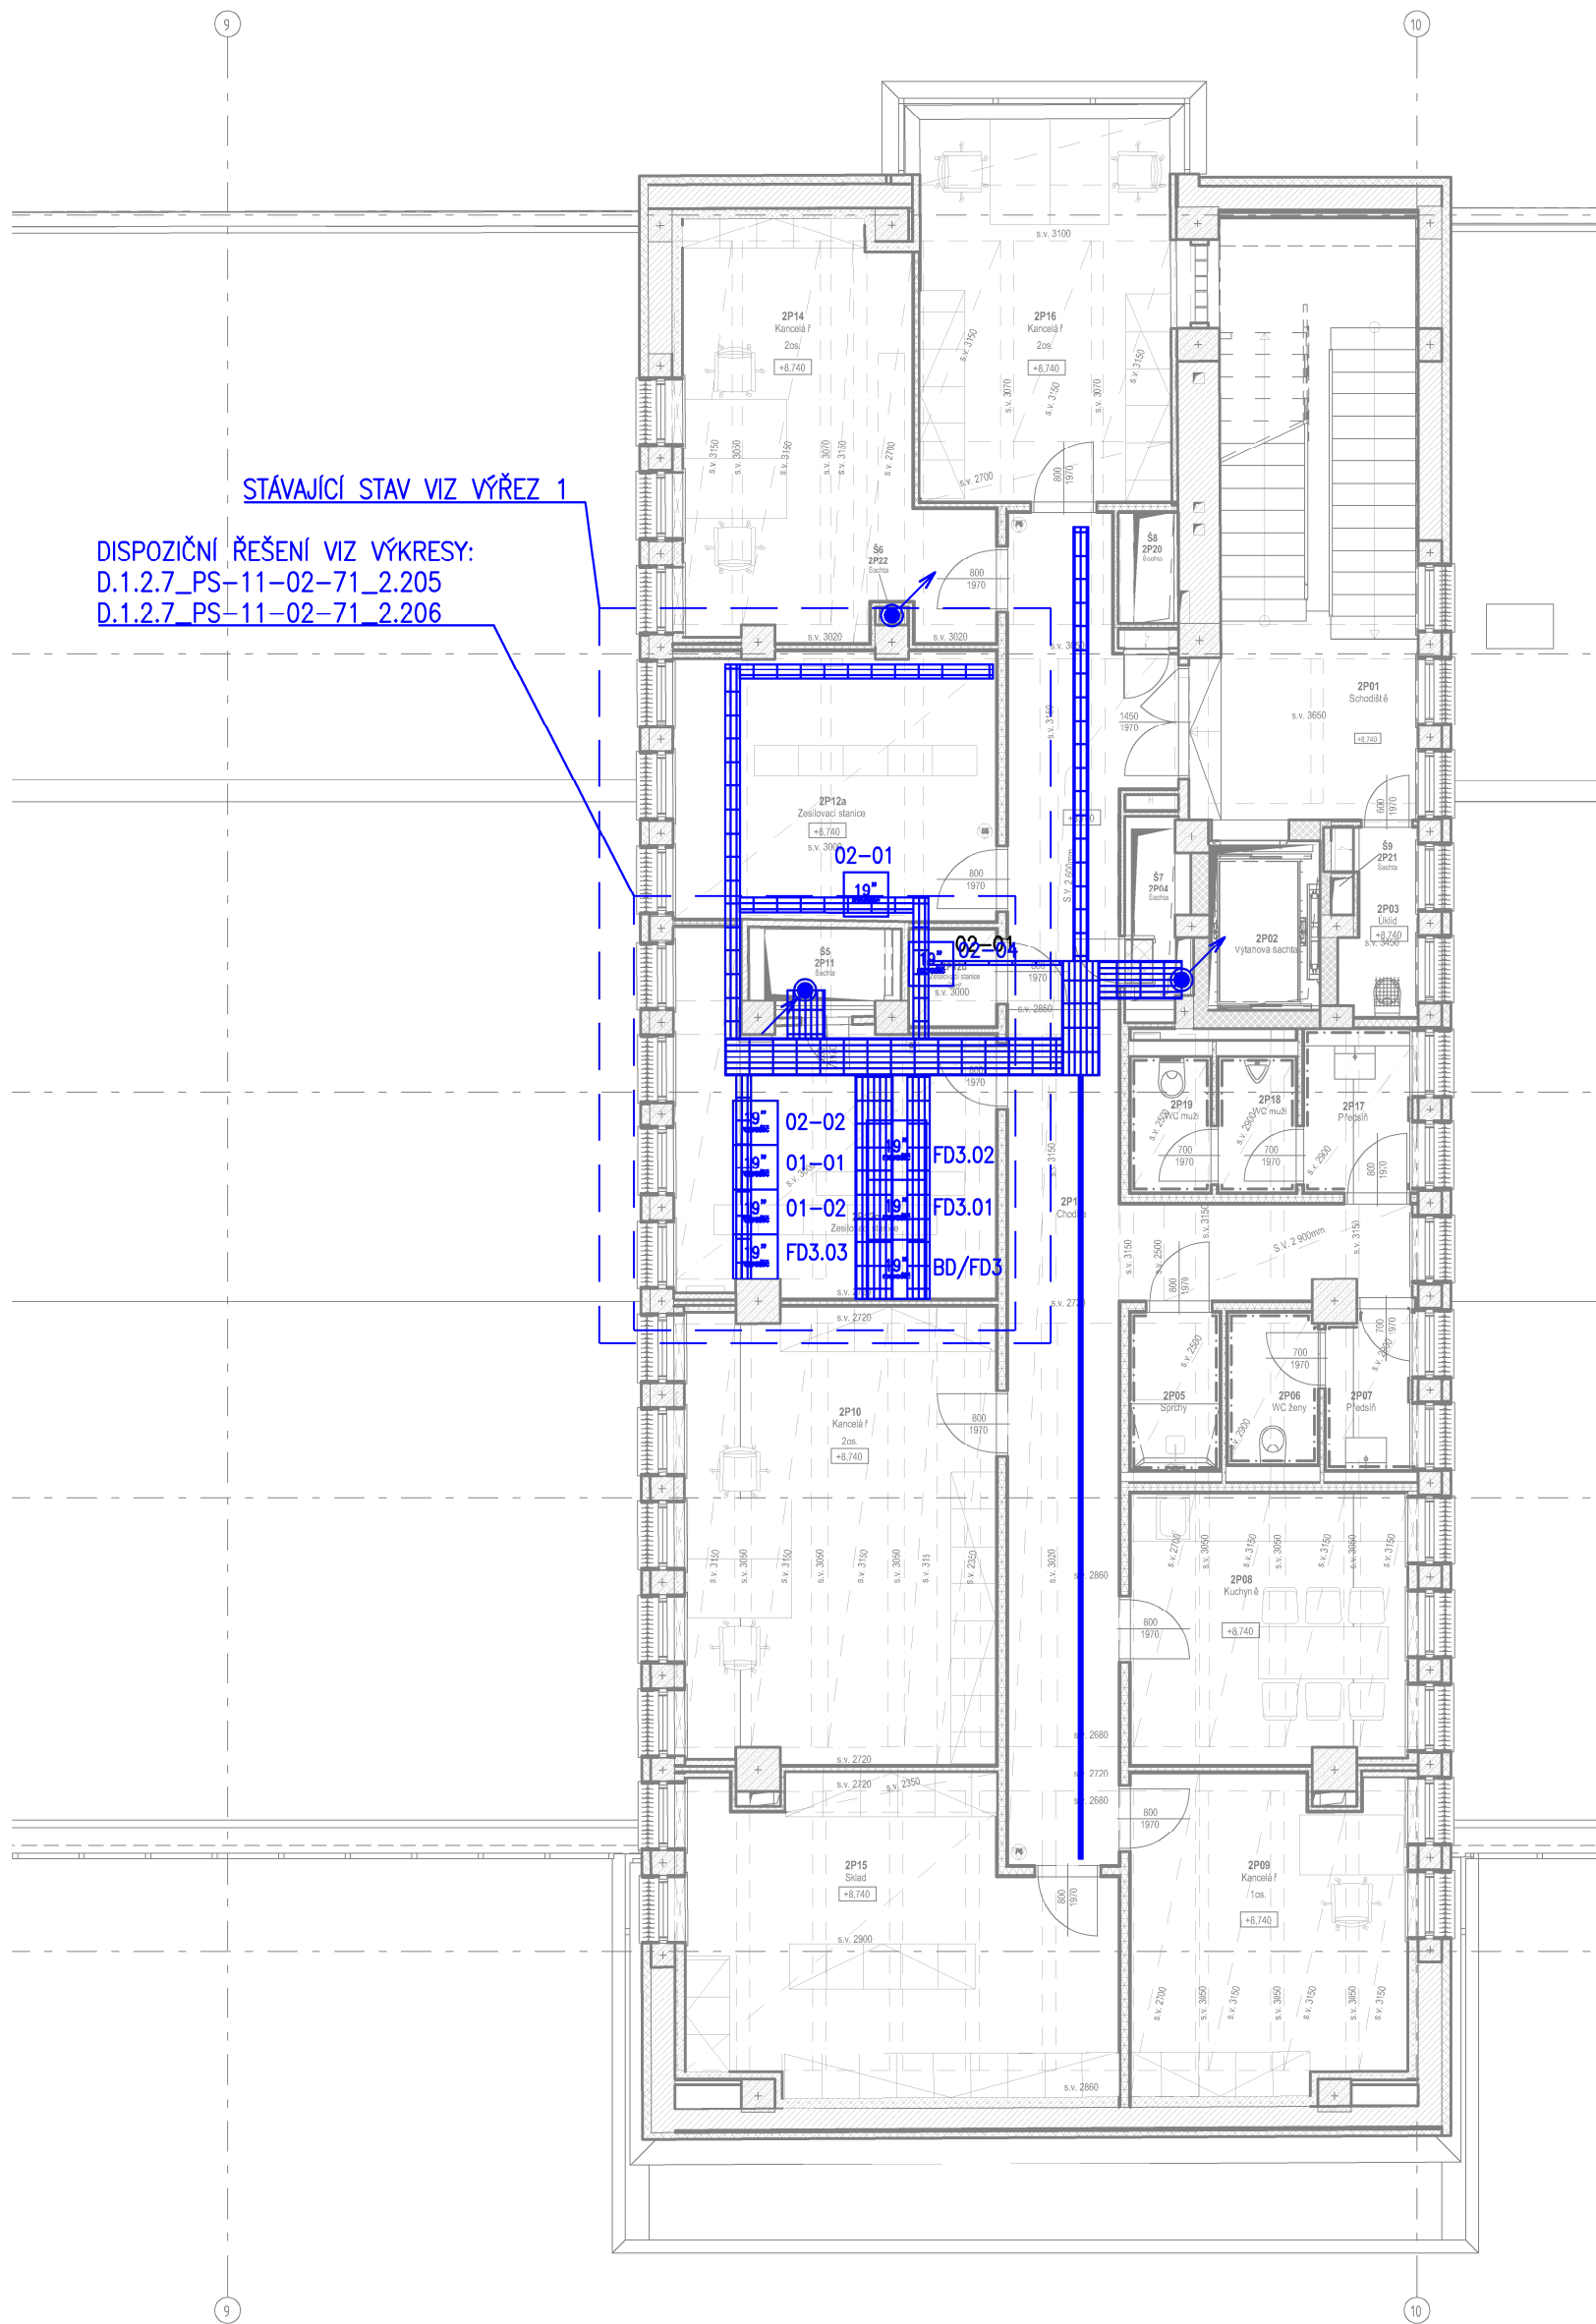-  STÁVAJÍCÍ ZACHOVÁVANÉ ZAŘÍZENÍ
-  STÁVAJÍCÍ RUŠENÉ ZAŘÍZENÍ
-  STÁVAJÍCÍ RUŠENÉ ZAŘÍZENÍ, PŘESUN VNITŘNÍ TECHNOLOGIE
-  STÁVAJÍCÍ PŘESOUVANÉ ZAŘÍZENÍ
-  NOVÉ ZAŘÍZENÍ
-  NOVÉ ZAŘÍZENÍ, ŘEŠENO V JINÉM PS
-  NOVÉ ZAŘÍZENÍ, FITOUT

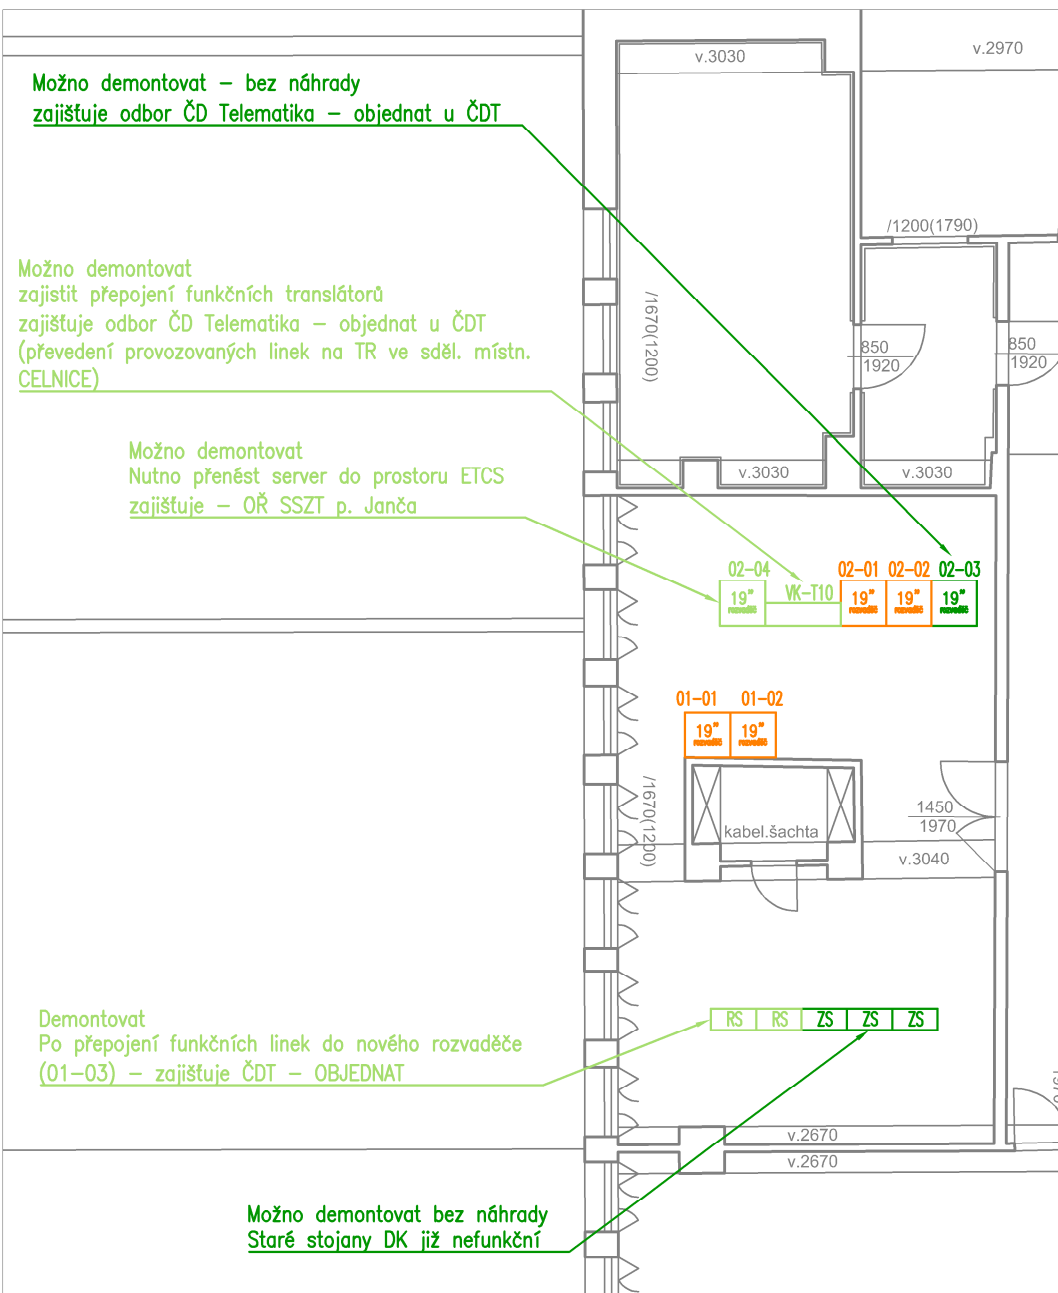

VÝŘEZ 1: STÁVAJÍCÍ STAV ZESILOVACÍ MÍSTNOSTI

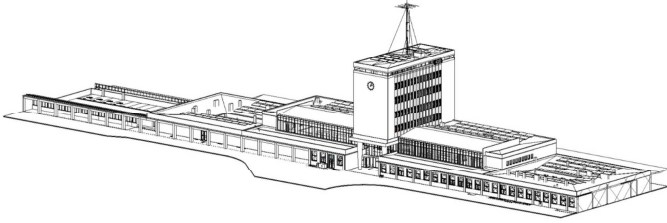

Orientační schéma:		Razítko oprávněné osoby:	
			
Revize:	Datum:	Popis:	Kontroloval:
V01	01/2025	Úprava baravného značení, rozmístění rozv. a žlabů dle PS-11-02-71	Ing. E. Střelka
Stavebník/Investor: Správa železnic, státní organizace			
Adresa: Dlážděná 1003/7, 110 00 Praha 1			
			
Zástupce investora: Stavební správa západ			
Adresa: Sokolovská 1955/278, Praha 9, 190 00			
Zhotovitel stavby: SAGASTA-HELIKA-A8000 VB CHEB			
Adresa: SAGASTA s.r.o.			
Kontakt: Novodvorská 1010/14, 142 00, Praha 4 - Lhotka			
T: +420 261 344 100			
E: info@sagasta.cz			
Zhotovitel objektu: SAGASTA s.r.o.			
Adresa: Novodvorská 1010/14, 142 00, Praha 4 - Lhotka			
Kontakt: T: +420 261 344 100			
E: info@sagasta.cz			
Hlavní projektant (HIP): Ing. Adam Špunda		Specialista: Ing. Tomáš Burda	Odpovědný projektant: Václav Mašek
			Zpracovatel: Bc. Petr Vřba
Název stavby/akce: Rekonstrukce výpravní budovy v žst. Cheb		S-kód: S631700106	Zakázka: 121 066
Název části: Integrovaná telekomunikační zařízení (ITZ)		Označení části: D.1.2.3	
Název objektu: Integrovaná telekomunikační zařízení (ITZ)		Označení objektu/komplexu: PS 11-02-31	
Název přílohy: Výkresová část		Číslo přílohy: 2 001	
Název dílčí části přílohy: Půdorys - 3.NP		Paré: 	
Kraj: Karlovarský	Katastrální území: Cheb [650919]	TUDU: 0203VI	
Dokumentace:			
Stupeň dokumentace: PDPS	Datum zpracování: 08/2024	Formáty: 4xA4	Měřítko: 1:1000
S-kód: S 1 6 3 1 7 0 0 1 0 6 P 1 0 1 2 3 4 5 6 7 8 9 1 0 1 1 1 2 1 3 1 4 1 5 1 6 1 7 1 8 1 9 2 0 2 1 2 2 2 3 2 4 2 5 2 6 2 7 2 8 2 9 3 0 3 1 3 2 3 3 3 4 3 5 3 6 3 7 3 8 3 9 4 0 4 1 4 2 4 3 4 4 4 5 4 6 4 7 4 8 4 9 5 0 5 1 5 2 5 3 5 4 5 5 5 6 5 7 5 8 5 9 6 0 6 1 6 2 6 3 6 4 6 5 6 6 6 7 6 8 6 9 7 0 7 1 7 2 7 3 7 4 7 5 7 6 7 7 7 8 7 9 8 0 8 1 8 2 8 3 8 4 8 5 8 6 8 7 8 8 8 9 9 0 9 1 9 2 9 3 9 4 9 5 9 6 9 7 9 8 9 9 0 0 0 0 1 0 2 0 3 0 4 0 5 0 6 0 7 0 8 0 9 1 0 1 1 1 2 1 3 1 4 1 5 1 6 1 7 1 8 1 9 2 0 2 1 2 2 2 3 2 4 2 5 2 6 2 7 2 8 2 9 3 0 3 1 3 2 3 3 3 4 3 5 3 6 3 7 3 8 3 9 4 0 4 1 4 2 4 3 4 4 4 5 4 6 4 7 4 8 4 9 5 0 5 1 5 2 5 3 5 4 5 5 5 6 5 7 5 8 5 9 6 0 6 1 6 2 6 3 6 4 6 5 6 6 6 7 6 8 6 9 7 0 7 1 7 2 7 3 7 4 7 5 7 6 7 7 7 8 7 9 8 0 8 1 8 2 8 3 8 4 8 5 8 6 8 7 8 8 8 9 9 0 9 1 9 2 9 3 9 4 9 5 9 6 9 7 9 8 9 9 0 0 0 0 1 0 2 0 3 0 4 0 5 0 6 0 7 0 8 0 9 1 0 1 1 1 2 1 3 1 4 1 5 1 6 1 7 1 8 1 9 2 0 2 1 2 2 2 3 2 4 2 5 2 6 2 7 2 8 2 9 3 0 3 1 3 2 3 3 3 4 3 5 3 6 3 7 3 8 3 9 4 0 4 1 4 2 4 3 4 4 4 5 4 6 4 7 4 8 4 9 5 0 5 1 5 2 5 8 4 9 5 0 5 1 5 2 5 3 5 4 5 5 5 6 5 7 5 8 5 9 6 0 6 1 6 2 6 3 6 4 6 5 6 6 6 7 6 8 6 9 7 0 7 1 7 2 7 3 7 4 7 5 7 6 7 7 7 8 7 9 8 0 8 1 8 2 8 3 8 4 8 5 8 6 8 7 8 8 8 9 9 0 9 1 9 2 9 3 9 4 9 5 9 6 9 7 9 8 9 9 0 0 0 0 1 0 2 0 3 0 4 0 5 0 6 0 7 0 8 0 9 1 0 1 1 1 2 1 3 1 4 1 5 1 6 1 7 1 8 1 9 2 0 2 1 2 2 2 3 2 4 2 5 2 6 2 7 2 8 2 9 3 0 3 1 3 2 3 3 3 4 3 5 3 6 3 7 3 8 3 9 4 0 4 1 4 2 4 3 4 4 4 5 4 6 4 7 4 8 4 9 5 0 5 1 5 2 5 3 5 4 5 5 5 6 5 7 5 8 5 9 6			