

METROPROJEKT Praha, a.s.
Markéta Vitverová
I.P.Pavlova 1786/2
120 00 Praha 2

Číslo jednací 1201601911
Datum 14.3.2016

Vyřizuje Milan Vacek
telefon +420 724 062 783
e-mail Milan.Vacek@cdt.cz

Věc: **Souhrnné stanovisko k existenci komunikačního vedení a zařízení ve správě ČD - Telematika a.s. k územnímu řízení.**

Název stavby: **Optimalizace traťového úseku Čelákovice (mimo) - Mstětice (včetně)**

Při realizaci výše uvedené stavby **DOJDE** ke styku se sítí elektronických komunikací, která je chráněna ochranným pásmem dle § 102 zák. č. 127/2005 Sb., o elektronických komunikacích.

Toto vyjádření platí pouze pro dokumentaci ověřenou společností ČD - Telematika a.s. a pro rozsah prací na ní vyznačených.

Vyjádření je platné pouze pro zájmové území vyznačené žadatelem včetně důvodu stanoveného žadatelem.

Vyjádření pozbývá platnosti dne 14.3.2018

Všeobecné podmínky ochrany:

Toto vyjádření neopravňuje žadatele provádět jakoukoliv činnost nebo ochranu na síti elektronických komunikací. Dotčenou síť elektronických komunikací je žadatel povinen nechat u ČD - Telematika a.s. vytyčit a zakreslit do dalšího stupně dokumentace.

Vytyčení sítě elektronických komunikací bude provedeno na základě písemné objednávky zaslané nejméně 14 dnů před požadovaným termínem vytyčení. Na objednávce ve dvojím vyhotovení musí být uvedeno jednacím číslo vyjádření a datum vydání vyjádření. V případě, že žadatelem je právnická osoba, musí být na objednávce uvedeno navíc IČO, DIČ a bankovní spojení objednatele.

Termín, způsob a formu vytyčení je nutné řešit individuálně se zpracovatelem tohoto vyjádření po telefonické dohodě, a to nejlépe 7 dnů před požadovaným termínem vytyčení. Je-li vytyčení požadováno do tří dnů od data vaší žádosti na vytyčení, bude do celkové částky za vytyčení připočten expresní příplatek ve výši 30% z celkové částky.

Žadatel nese veškeré náklady na provedení vytyčení, a to včetně případných prací geodetické kanceláře, pokud to situace vyžaduje.

Po vytyčení je žadatel povinen předložit k odsouhlasení vystavovateli tohoto vyjádření další stupeň dokumentace, ve kterém bude popsán rozsah a způsob provedení činností a zajištění ochrany dotčené sítě elektronických komunikací. V případě, že projekční či realizační práce související se stavbou budou prováděny na pozemcích dráhy či v jejím ochranném pásmu anebo na síti elektronických komunikací v majetku SŽDC s.o., musí tyto práce

www.cdt.cz

provádět organizace, která má příslušné odborné oprávnění k práci na železničním telekomunikačním zařízení udělené SŽDC s.o.

Případné rozpory nebo výjimky z jednotlivých ustanovení řeší SŽDC s.o., Technická ústředna dopravní cesty se sídlem Praha 9 - Libeň, Malletova 10/2363.


Nedodržení těchto podmínek je hrubým porušením právní povinnosti podle zákona 127/2005 Sb., o elektronických komunikacích a zákona 266/1994 Sb., o drahách.

Další upřesňující podmínky:

zemní kabelové trasy komunikačních vedení DK Lysá nad Labem - Praha a DOK Lysá nad Labem - odbočka Skály

Počet příloh: 1

ČD - Telematika a.s.
Pernerova 2819/2a
130 00 Praha 3

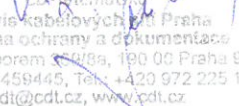

ČD - Telematika
Servis kabelových vedení Praha
skupina ochrany a dokumentace
Pod Táborem 369/8a, 190 00 Praha 9
DIČ: CZ61459445, Tel.: +420 972 225 118
cdi@cdt.cz, www.cdt.cz

79

www.cdt.cz


ČD - Telematika a.s. | akciová společnost | Korespondenční adresa: Pod Táborem 369/8a | 190 00 Praha 9 | tel.: +420 972 225 555

Sídlo společnosti: Pernerova 2819/2a | 130 00 Praha 3 | IČ: 61459445 | DIČ: CZ61459445 | Vedená u Městského soudu v Praze, spisová značka B 8938

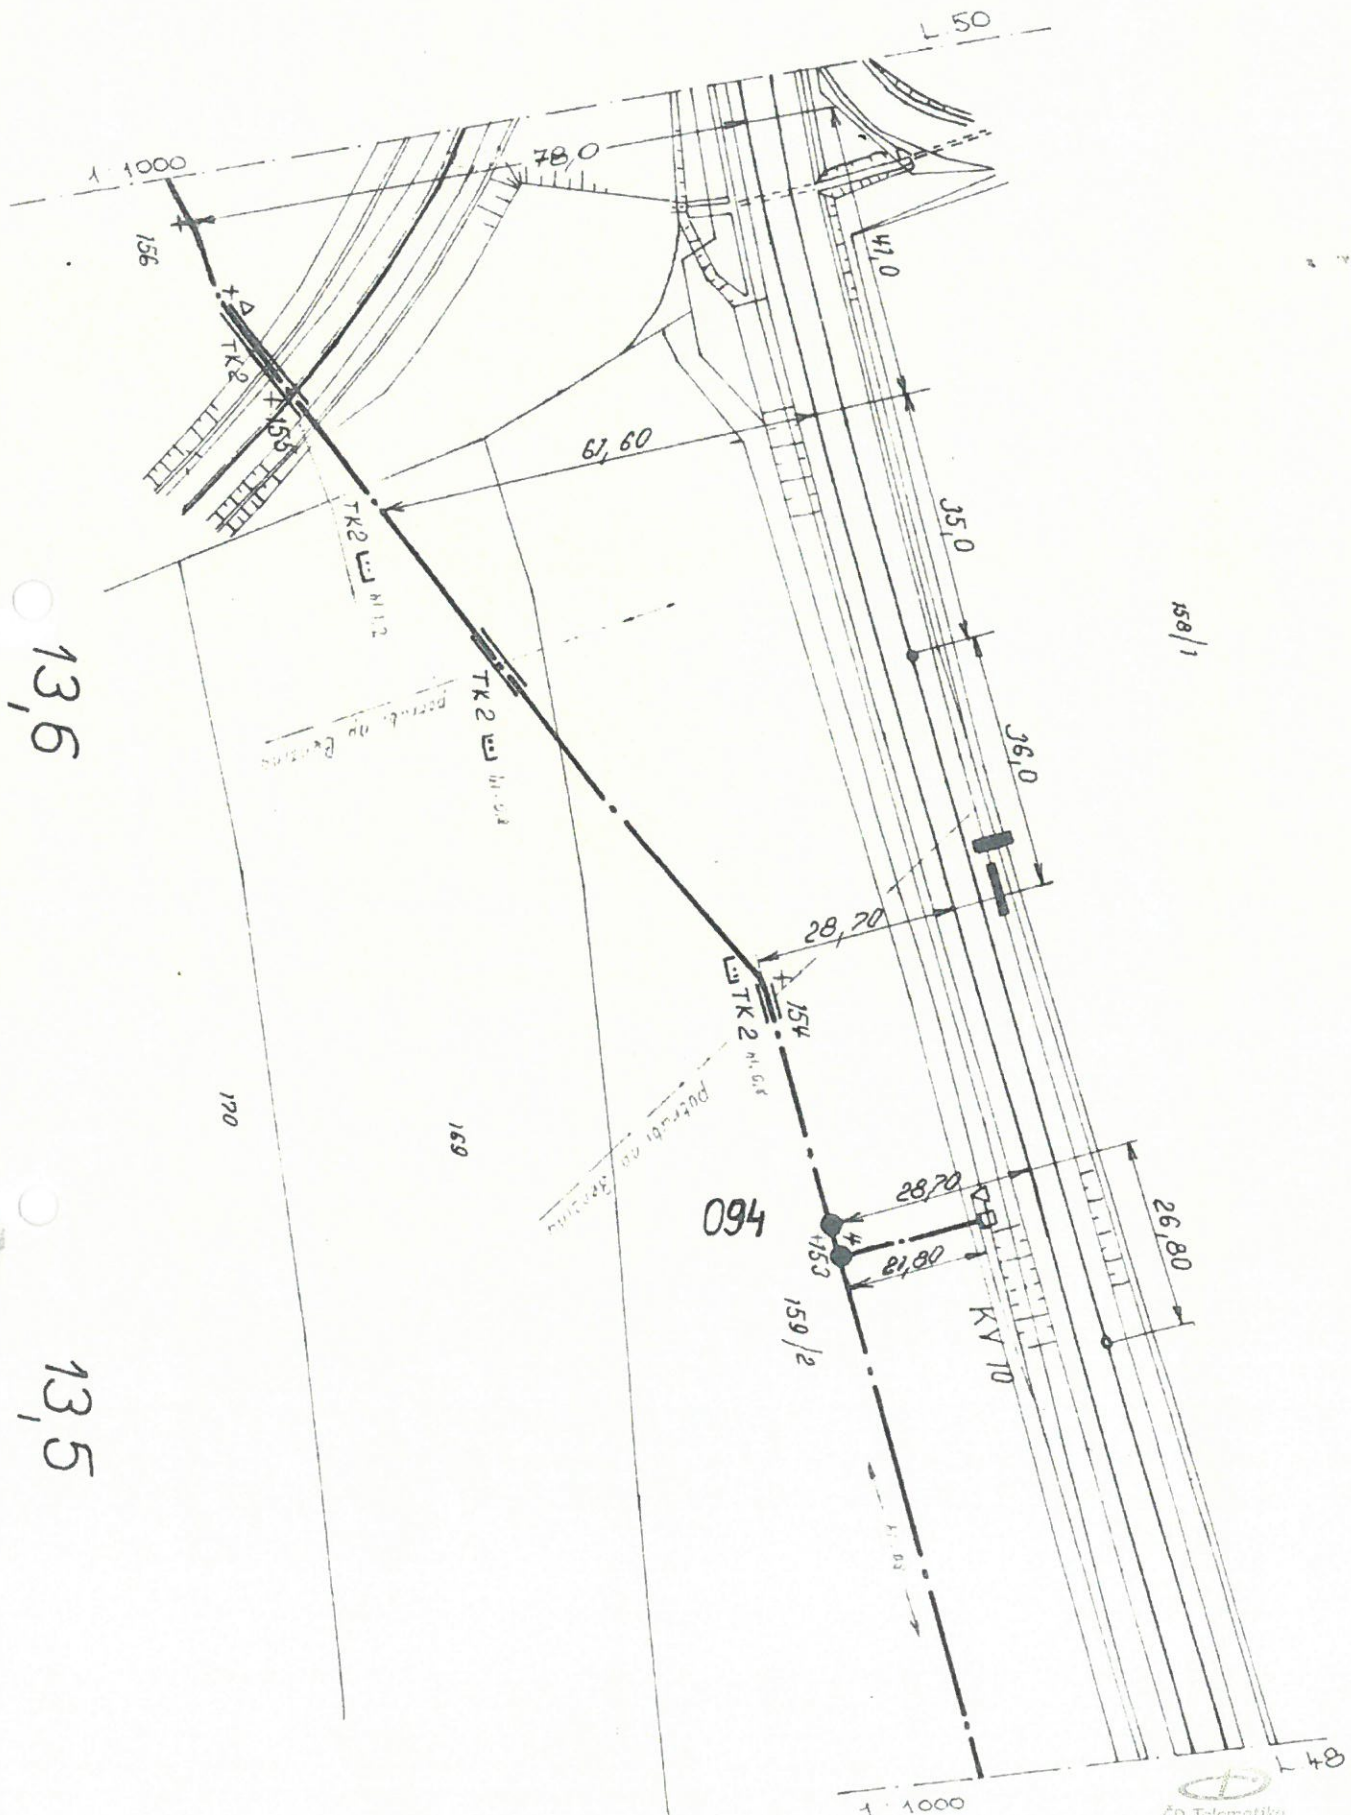

DK
Lysá n/L — Praha

L.50

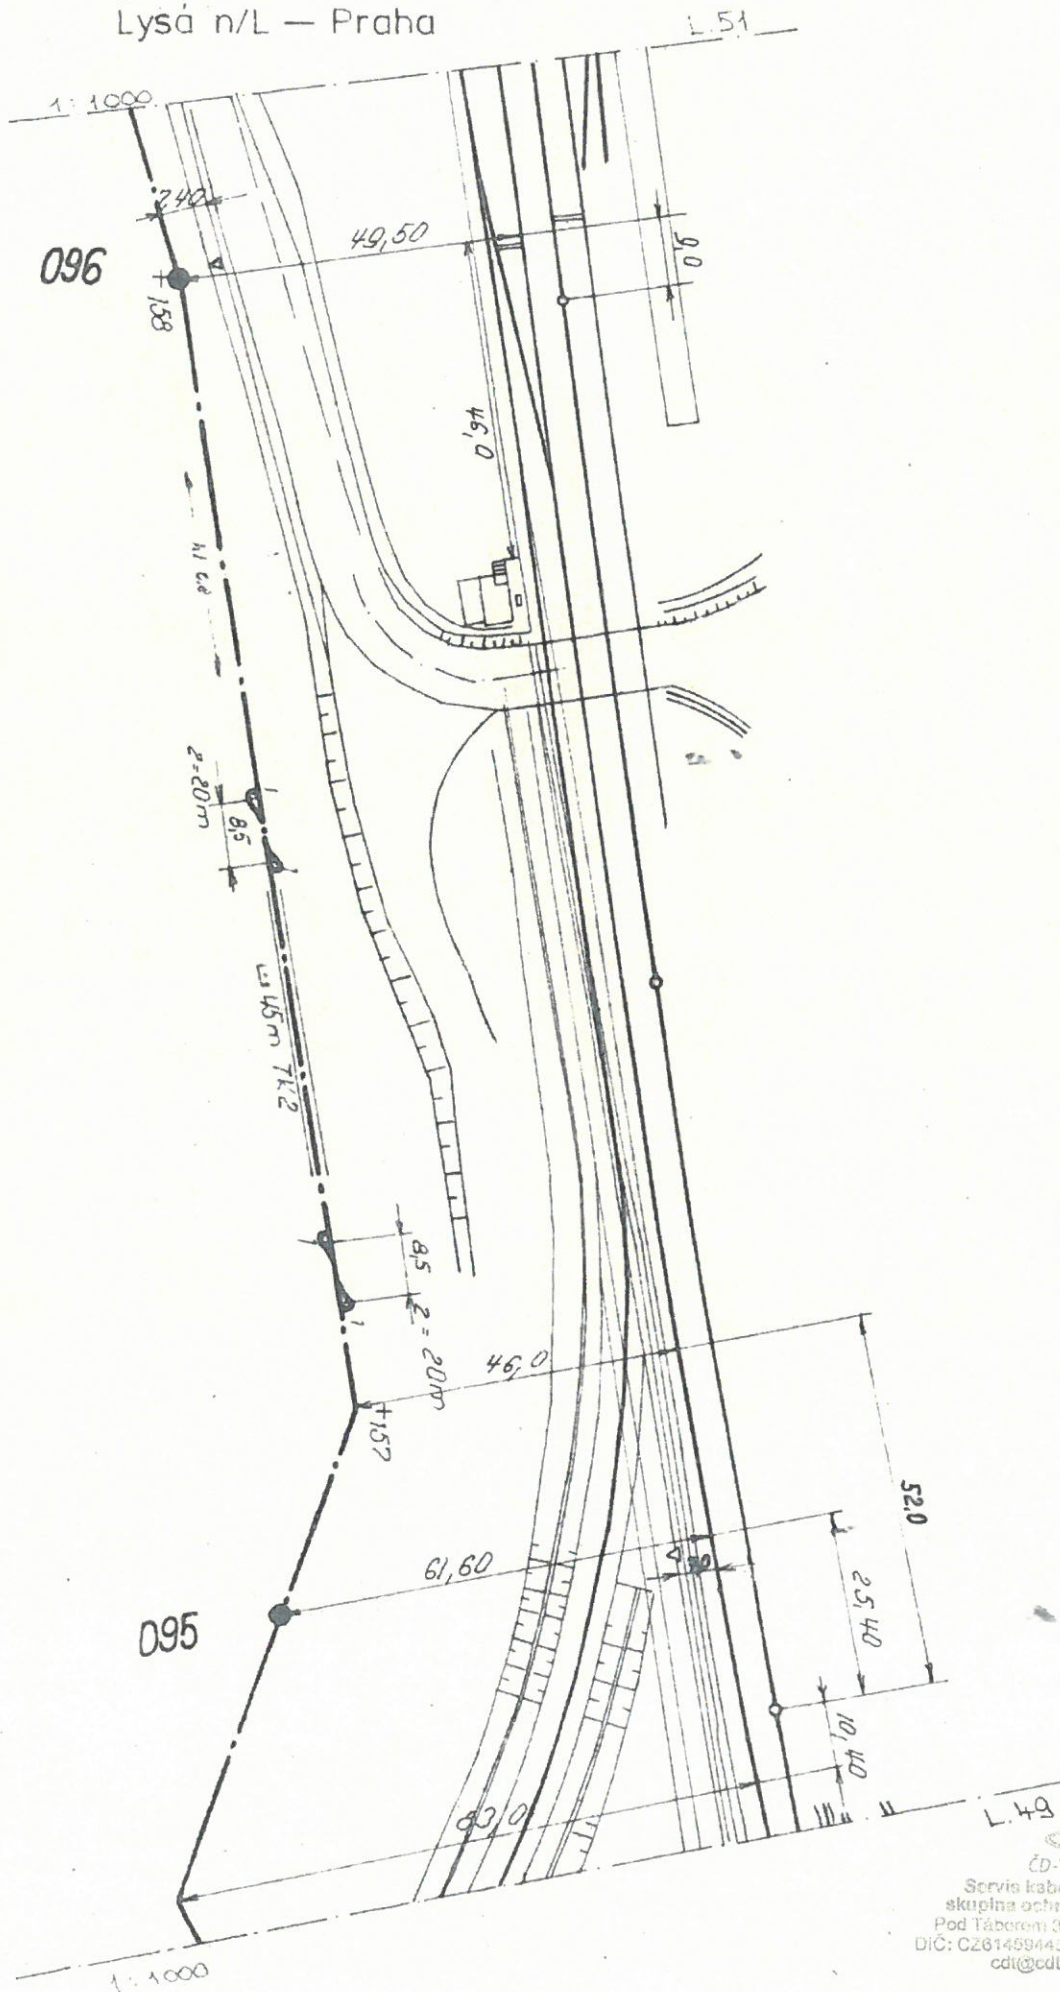

ČD-Telematika
Servis kabelových sítí Praha
skupina ochrany a dokumentace
Pod Táborcem 369/3a, 180 00 Praha 9
DIČ: CZ61459445, Tel.: +420 972 25 118
cdi@cdl.cz, www.cdi.cz

13,9

13,8


13,7

DK Lysá n/L — Praha

DK
Lysá n/L — Praha

L 51


L 52

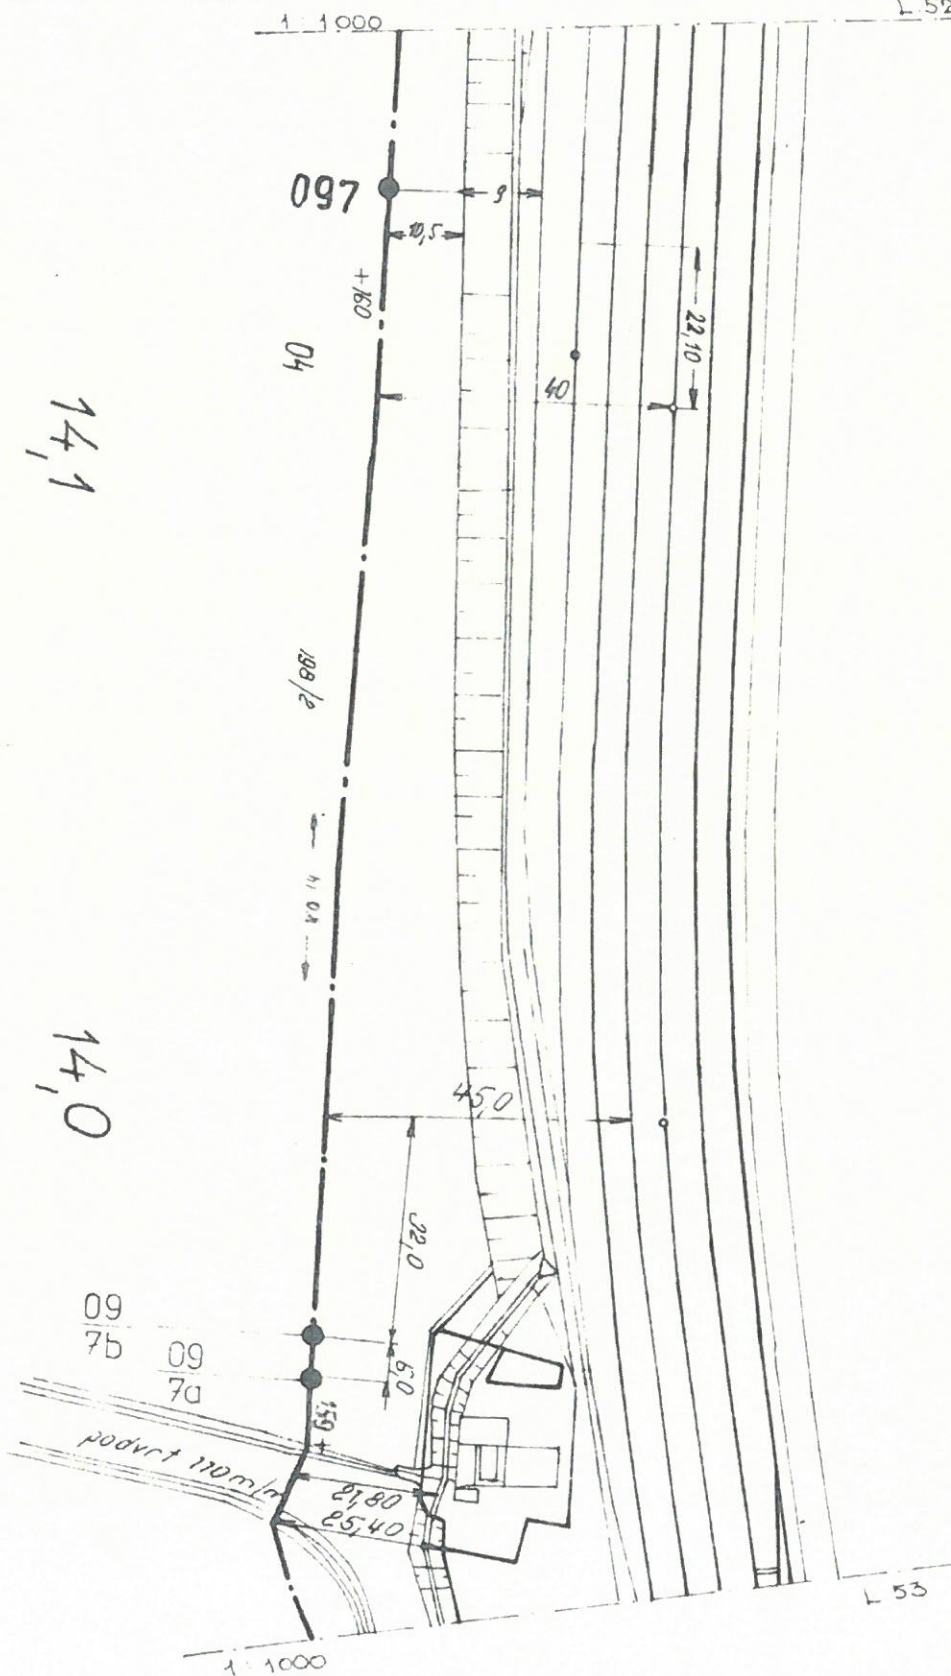

CD-Telematika


Service kabelových sítí Praha
skupina ochrany a dokumentace
Pod Táborem 368/8a, 150 00 Praha 9
DIČ: CZ61459445, Tel.: +420 972 225 118
cdi@cdi.cz, www.cdi.cz

79

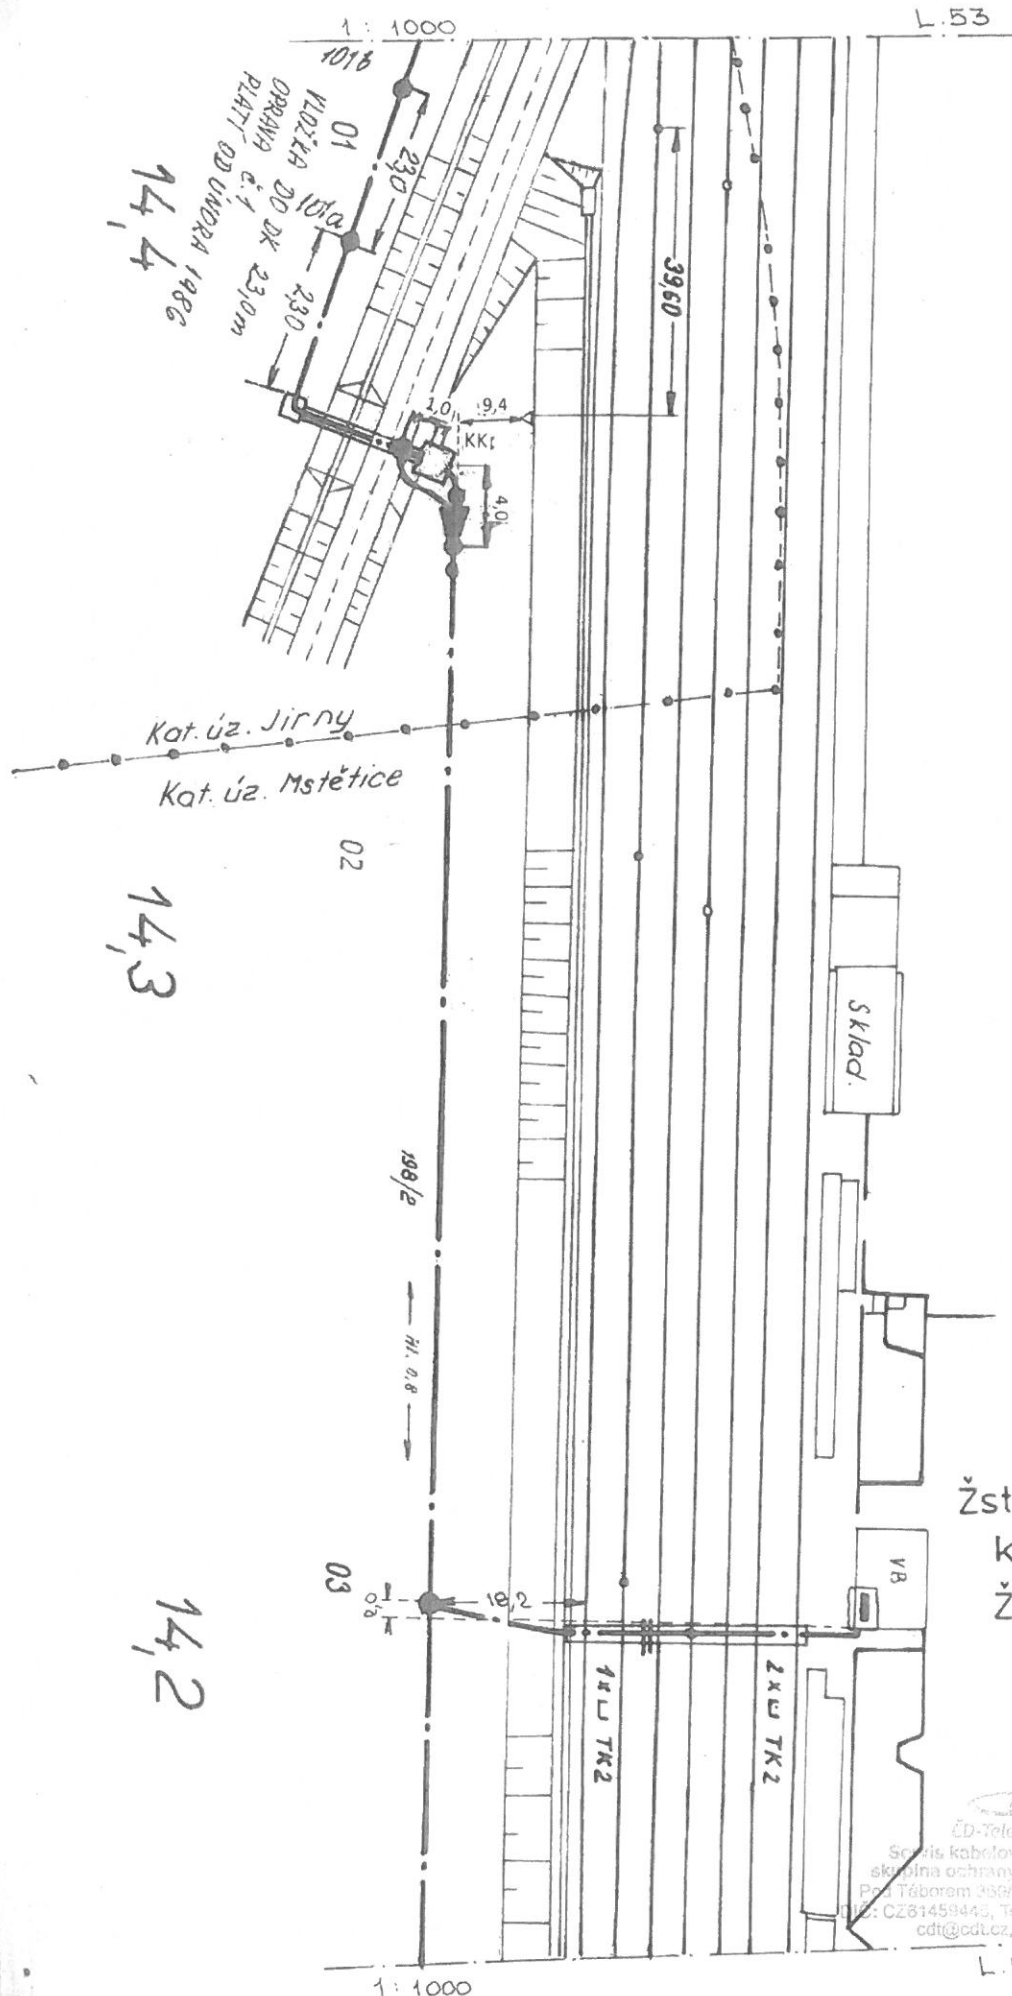



ČD-Telematika

Service kabelových sítí Praha
skupina ochrany a dokumentace
Pod Táborem 339/5a, 100 00 Praha 9
IČO: CZ61459445, Tel: +420 972 225 118
cdt@cdt.cz, www.cdt.cz

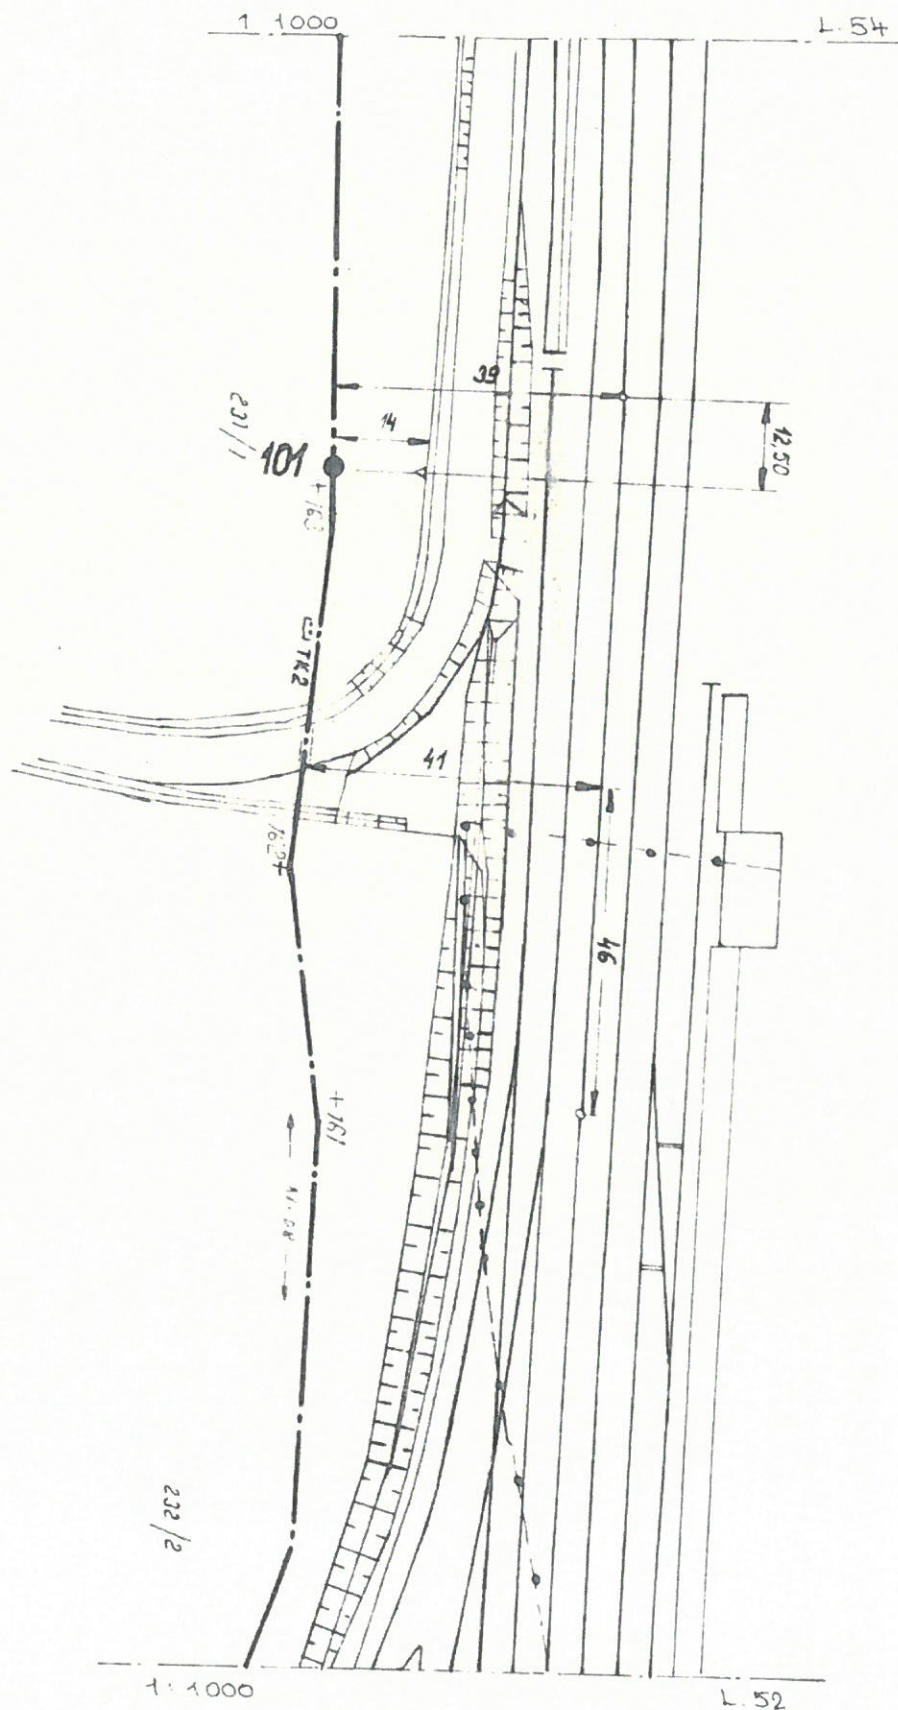

DK Lysá n/L — Praha

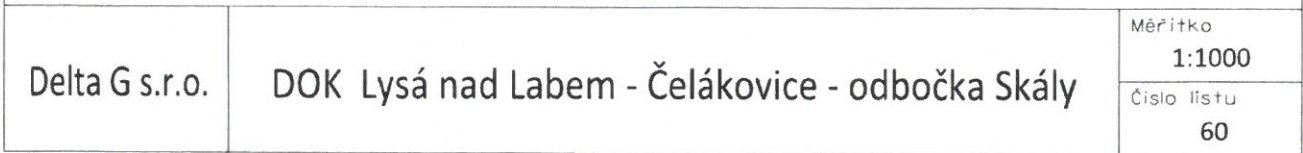

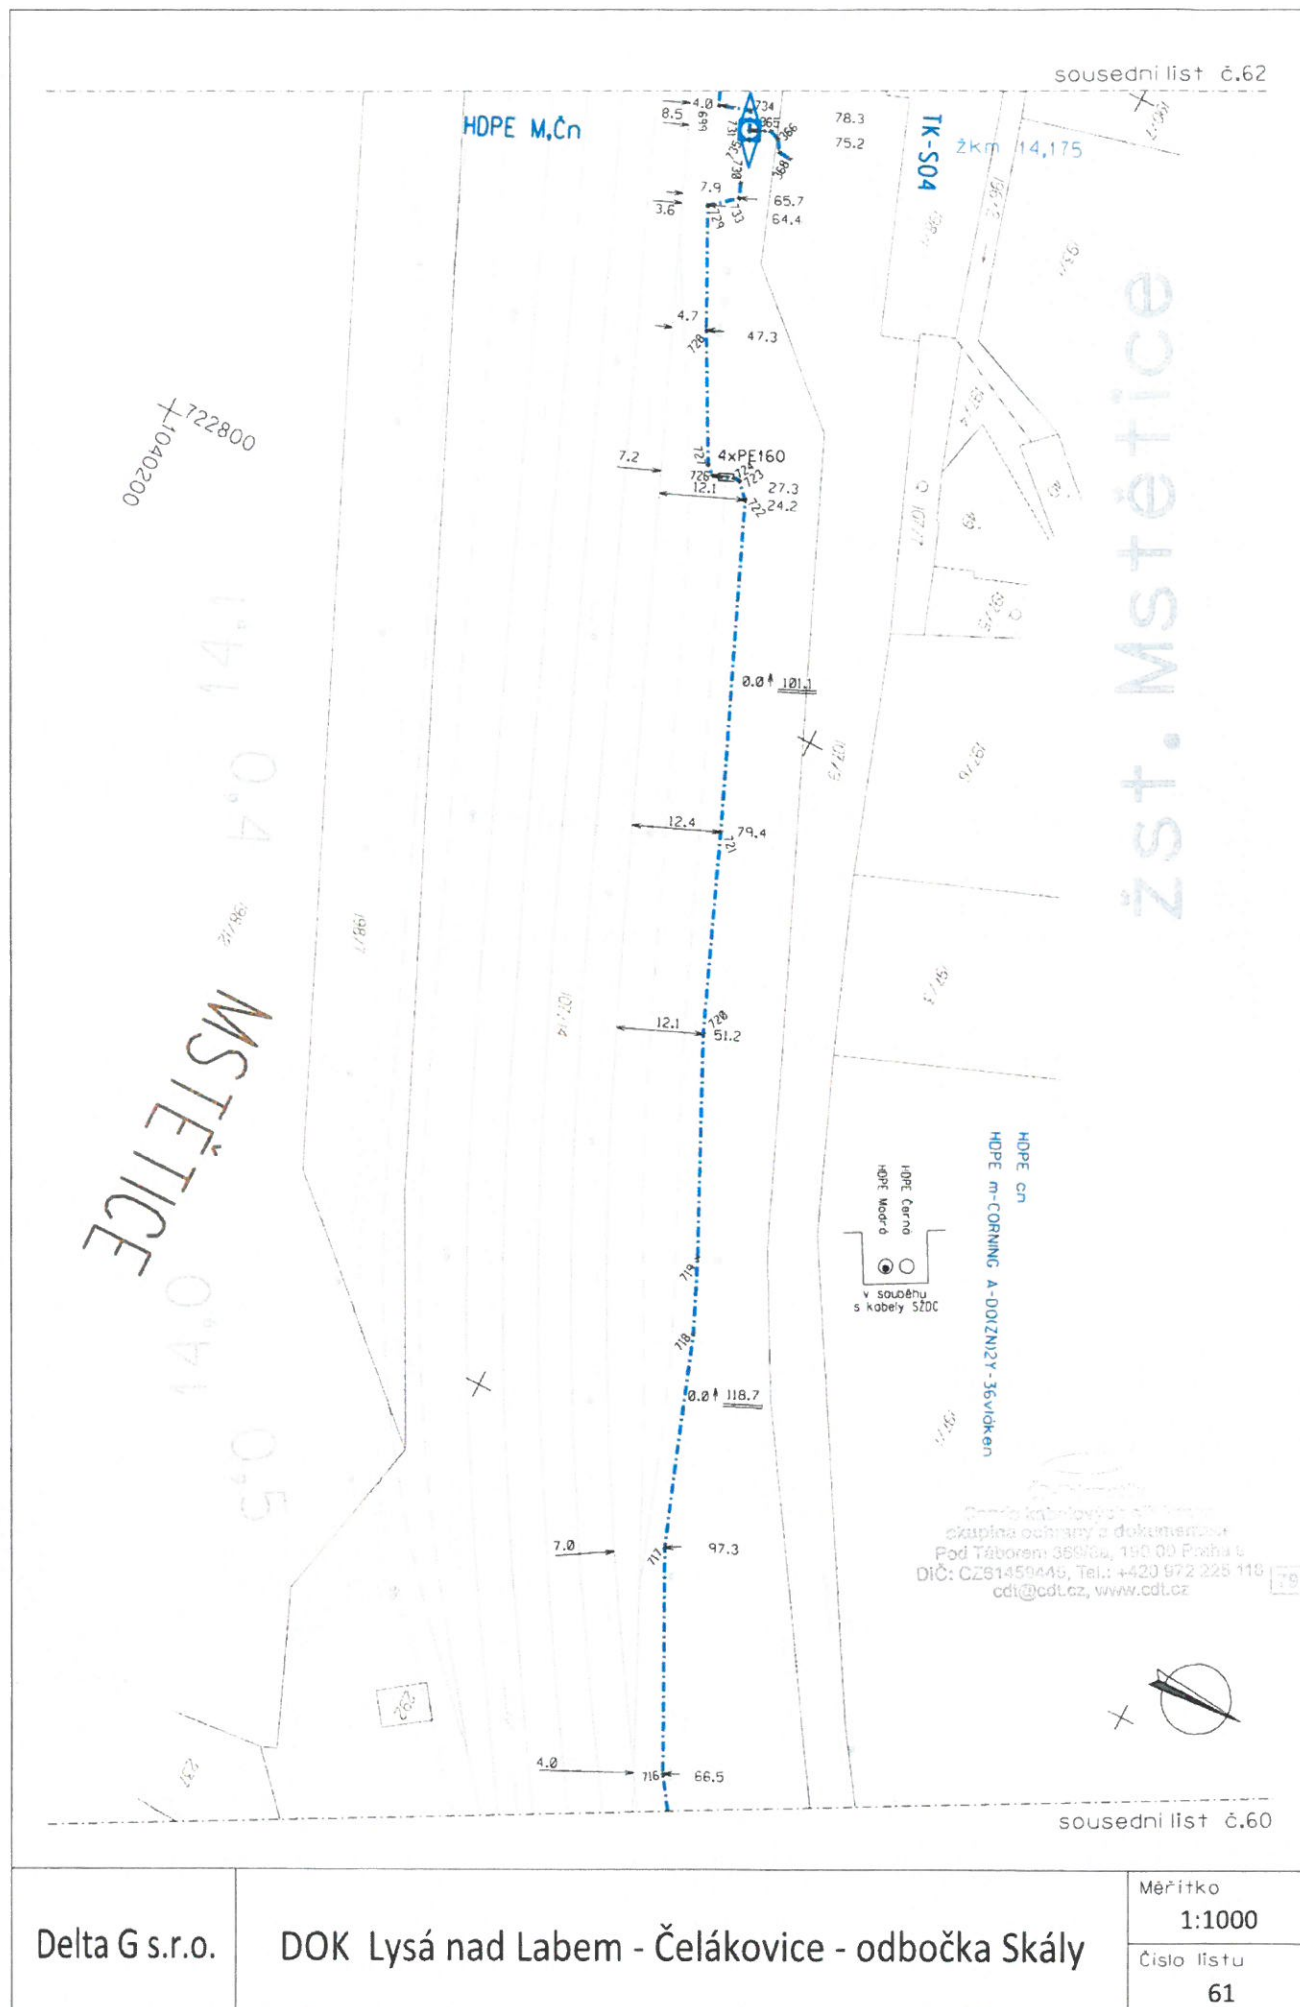

Delta G s.r.o.

DOK Lysá nad Labem - Čelákovice - odbočka Skály

Měřítko


1:1000

Číslo listu

61

723300
+1040300

HDPE CN
HDPE m-CORNING A-DO(ZN)2Y-36vidkør

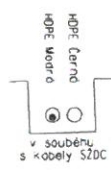

ESTÉTICA



.....
sousedni list č.62

Pod Táborem 369/82a, 146 00 Praha 4
DIČ: CZ61459445, Tel.: +420 272 11 11
cdi@cdi.cz, www.cdi.cz

DOK Lysá nad Labem - Čelákovice - odbočka Skály

Měřítko
1:1000

Číslo listu
63