

SITUACE 1:1000

KARLOVY VARY

ČÁST D.1.200

VÝŠKOVÝ SYSTÉM BpV

SOUŘADNICOVÝ SYSTÉM S-JTSK

Investor: ŘEDITELSTVÍ SILNIC A DÁLNIC ČR
Na Pankráci 546/56, 140 00 Praha 4

Objednatel: ŘSD ČR, Správa Plzeň
Hřimalého 2464/37, 320 25 Plzeň

Zhotovitel: SUDOP GROUP VĚTŠÍ PROJEKTY RS
se sídlem
Olšanská 2643/1a, 130 80 Praha 3

Hlavní inženýr projektu: ING. JIŘÍ ŘEHOŘ

Koordinátor stavby: ING. MAREK STÁDNÍK

Vedoucí sdružení: SUDOP PRAHA a.s.
Olšanská 1a, 130 80 Praha 3
tel.: +420 267 094 111
e-mail: praha@sudop.cz

Středisko: SILNIC A DÁLNIC

Vedoucí střediska: ING. LUKÁŠ JEZEK

Odpovědný projektant SO, IO, PS: ING. JAN BAŽIL

Vypracoval: ING. JAN BAŽIL

Kontroloval: ING. DANIEL ŠINDLER, Ph.D.

Název akce: I/20 PLZEŇ, JATEČNÍ - NA ROUDNÉ

Číslo smlouvy: 19 009 202

Projektový stupeň: DÚR

Část: MOSTNÍ OBJEKTY A ZDI

Datum: 08/2022

Číslo části: D.1.200

Název přílohy: SO 202 MOST NA I/20 PŘES BEROUNKU

Měřítko: 1 : 1000

Počet formátů: 1x4 A4

Číslo přílohy: 2

SITUACE 1:1000

KARLOVY VARY

ČÁST D.1.200

VÝŠKOVÝ SYSTÉM BpV

SOUŘADNICOVÝ SYSTÉM S-JTSK

Investor: ŘEDITELSTVÍ SILNIC A DÁLNIC ČR
Na Pankráci 546/56, 140 00 Praha 4

Objednatel: ŘSD ČR, Správa Plzeň
Hřimalého 2464/37, 320 25 Plzeň

Zhotovitel: SUDOP GROUP VĚTŠÍ PROJEKTY RS
se sídlem
Olšanská 2643/1a, 130 80 Praha 3

Hlavní inženýr projektu: ING. JIŘÍ ŘEHOŘ

Koordinátor stavby: ING. MAREK STÁDNÍK

Vedoucí sdružení: SUDOP PRAHA a.s.
Olšanská 1a, 130 80 Praha 3
tel.: +420 267 094 111
e-mail: praha@sudop.cz

Středisko: SILNIC A DÁLNIC

Vedoucí střediska: ING. LUKÁŠ JEZEK

Odpovědný projektant SO, IO, PS: ING. JAN BAŽIL

Vypracoval: ING. JAN BAŽIL

Kontroloval: ING. DANIEL ŠINDLER, Ph.D.

Název akce: I/20 PLZEŇ, JATEČNÍ - NA ROUDNÉ

Číslo smlouvy: 19 009 202

Projektový stupeň: DÚR

Část: MOSTNÍ OBJEKTY A ZDI

Datum: 08/2022

Číslo části: D.1.200

Název přílohy: SO 202 MOST NA I/20 PŘES BEROUNKU


Měřítko: 1 : 1000

Počet formátů: 1x4 A4

Číslo přílohy: 2

VÝŠKOVÝ SYSTÉM Bpv

<i>Zhotovitel:</i>	SUDOP GROUP VĚTŠÍ PROJEKTY RS se sídlem Olšanská 2643/1a, 130 80 Praha 3
--------------------	--

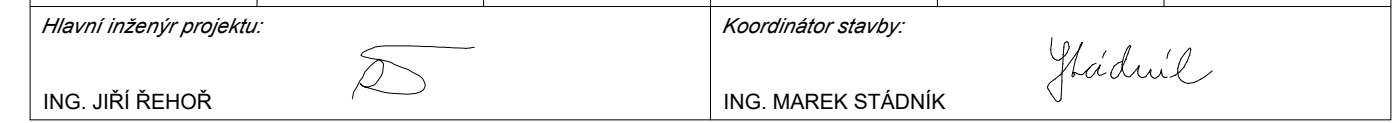

Středisko:
SILNIC A DÁLNIC

Název akce:	Číslo smlouvy:
I/20 PLZEŇ, JATEČNÍ - NA ROUDNÉ	19 009 202
	Projektový stupeň:
	DÚR

Název přílohy:	Měřítko: 1 : 1000	Počet formátů: 1x4 A4
SO 202 MOST NA I/20 PŘES BEROUNKU SITUACE MOSTNÍHO OBJEKTU	Číslo přílohy:	2

DOKUMENT LZE UŽÍVAT POUZE VE SMYSLU PŘÍSLUŠNÉ SMLOUVY O DÍLO. ŽÁDNÁ JEHO ČÁST NEMŮŽE BÝT DLE ZÁKONA č.121/2000 Sb. KOPIROVÁNA NEBO JINÝM ZPŮSOBEM ROZŠÍŘOVÁNA. BEZ SOUHLASU SUDOP PRAHA a.s.