


ZAŘAZENÍ TRATĚVÝCH ÚSEKŮ - PRVNÍ DVOJČISLÍ V BUBLINĚ			
00-xx-xx	t.ú. Brno - Přerov	34-xx-xx	t.ú. Ivanovice na Haně - Nezamyslice
30-xx-xx	t.ú. Vyškov na Moravě - Nezamyslice		zast. Chválkovice
31-xx-xx	žst. Vyškov na Moravě	35-xx-xx	žst. Nezamyslice
32-xx-xx	t.ú. Vyškov na Moravě - Ivanovice na Haně	36-xx-xx	t.ú. Nezamyslice - Němčice nad Hanou
33-xx-xx	žst. Ivanovice na Haně	37-xx-xx	t.ú. Nezamyslice - Pivín

LEGENDA BAREVNÉHO ROZLIŠENÍ OBJEKTŮ:		LEGENDA STÁVAJÍCÍCH INŽENÝRSKÝCH SÍTÍ:	
	STÁVAJÍCÍ KOLEJE A JINÉ STÁVAJÍCÍ OBJEKTY		SDĚLOVACÍ KABELY
	KATASTRÁLNÍ MAPA		SDĚLOVACÍ NADZEMNÍ VEDENÍ
	NOVÉ KOLEJE, KOMUNIKACE A POZ. STAVBY		RADIOVÉ SÍTĚ
	PHS, IPO		ZABEZPEČOVACÍ KABELY
	KABELOVODY, KOLEKTORY		NN KABELY
	SVODNÉ POTRUBÍ V KOLEJISTI		NN NADZEMNÍ VEDENÍ
	ODVODNĚNÍ KOLEJISTĚ A NÁSTUPÍŠTĚ		VN KABELY
	TRAKČNÍ VEDENÍ		VN NADZEMNÍ VEDENÍ
	VODOVODY		VVN KABELY
	HYDROTECHNICKÉ OBJEKTY		VVN NADZEMNÍ VEDENÍ
	KANALIZACE		VODOVOD PITNÁ VODA
	PLYNOVODY		VODOVOD UŽITKOVÁ VODA
	ZABEZPEČOVACÍ ZAŘÍZENÍ		KANALIZACE
	SILNOPROUD		KANALIZACE JEDNOTNÁ
	SDĚLOVACÍ ZAŘÍZENÍ		KANALIZACE DEŠŤOVÁ
	HLAVNÍ KABELOVÁ TRASA		KANALIZACE SPLAŠKOVÁ
	PROVIZORNÍ OBJEKTY A TRASY		KANALIZACE VÝTLAK
	VODOROVNÉ DOPRAVNÍ ZNAČENÍ		NTL PLYNOVOD
	SOUVISEJÍCÍ STAVBY		STL PLYNOVOD
	SOUVISEJÍCÍ STAVBA - VÝSTAVBA TNS NEZAMYSLICE		VTL PLYNOVOD
	DEMOLICE A DEMONTÁŽE		HORKOVOD
	DOPRAVNÍ TRASY		PAROVOD
	ZÚR JIHOŘAVSKÉHO KRAJE		TEPLOVOD
	ZÚR OLOMOUCKÉHO KRAJE		
	HRANICE KATASTRŮ		
	HRANICE OBVODU DRÁHY - POZEMEK SŽDC		
	HRANICE OBVODU DRÁHY - POZEMEK ČD		

LEGENDA BAREVNÉHO ROZLIŠENÍ POVRCHŮ:	
	ZELEŇ
	CHODNÍK
	VOZOVKA
	NÁSTUPÍŠTĚ
	ZAŘÍZENÍ STAVENÍŠTĚ
	HRUBÉ TERÉNNÍ ÚPRAVY

SEZNAM PŘÍLOH (KLAD LISTŮ KOORDINAČNÍ SITUACE):

8 - M 1:1000
6 - M 1:500
HRANICE K.Ú.
HRANICE KRAJŮ

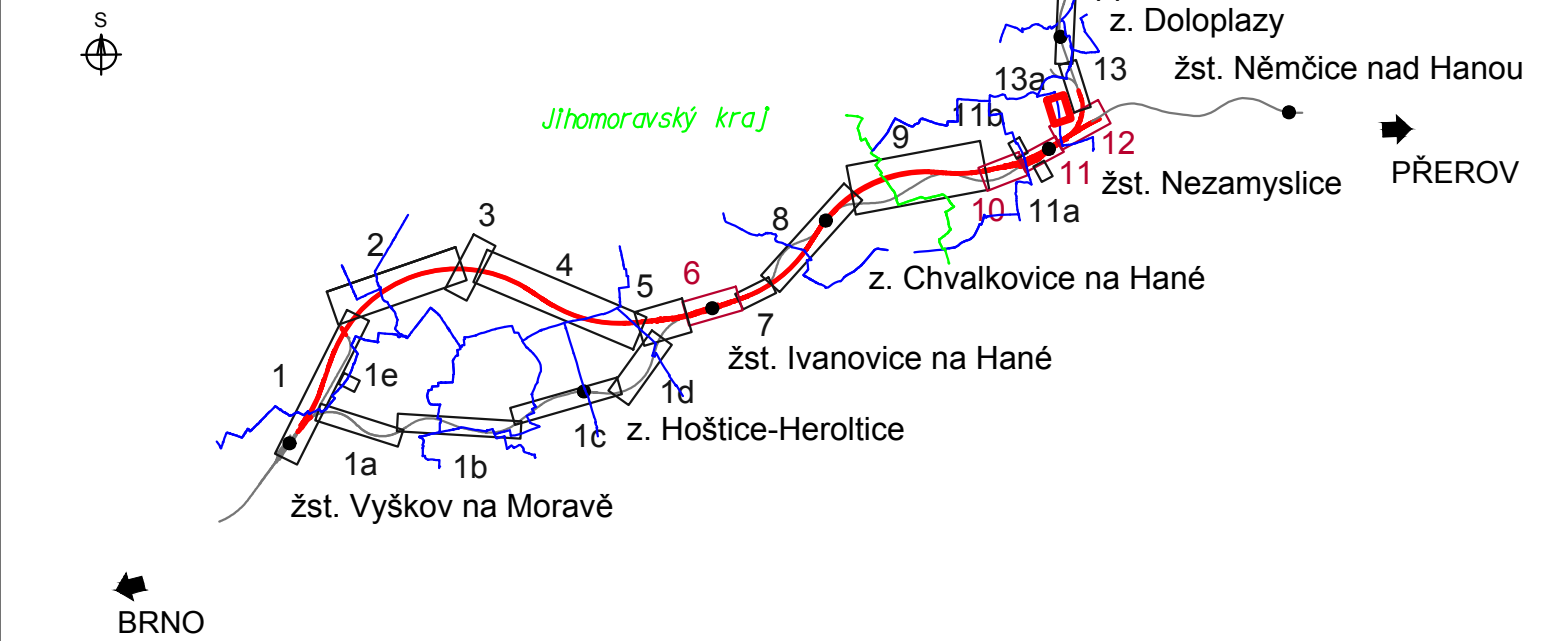

		Ministerstvo dopravy Státní fond dopravní infrastruktury	
Jiná ověření:		Paré:	
Orientační schéma:		Razítko oprávněné osoby:	
		Podpis: Datum:	
Revize:	Datum:	Popis:	Kontroloval:
000	30.6.2022	Definitivní odevzdání dokumentace	Ing. Hana Hanáková
Stavebník/Investor:		Správa železnic, státní organizace	
Adresa:		Dlážděná 1003/7, 110 00 Praha 1	
Zástupce investora:		Stavební správa východ	
Adresa:		Nerudova 773/1, 779 00 Olomouc	
Zhotovitel díla:		Společnost SUBO-AFRY pro aktualizaci DÚR Brno-Přerov, 3.stavba	
Adresa:		Kounicova 688/26, 611 36 Brno	
Kontakt:		T: +420 972 6258 04 E: sudop@sudop-brno.cz	
Zhotovitel objektu:		SUDOP BRNO, spol. s r.o.	
Adresa:		Kounicova 26, 611 36 Brno	
Kontakt:		T: +420 972 625 804 E: sudop@sudop-brno.cz	
Hlavní projektant (HIP):		Ing. Radomír Hanák	
Specialista:		Ing. Radomír Hanák	
Název stavby/akce:		Modernizace trati Brno - Přerov, 3. stavba Vyškov - Nezamyslice	
		Označení investora: S621500588	
		Označení zhotovitele: 21061-01-0822	
Název části:		Koordinační situační výkres	
		Označení části: C.3	
Název objektu/díle části:		-	
		Označení objektu/komplexu:	
Název přílohy:		Situace	
Název díle části přílohy:		úprava VO obce Víceměřice	
Odpovědný projektant:		Zpracovatel přílohy: Ing. Monika Havlátová	
Ing. Radomír Hanák		Měřítko: 1:1000 Formáty: 4 x A4	
Kraj: Olomoucký		TUDU:	
		Katastrální území: Nezamyslice nad Hanou	
		Víceměřice	
		Smluvní datum zpracování: 30.8.2022	
Označení investora: S 6 2 1 5 0 0 5 8 8 - D Ú R X - C 3 X X X - X X X X X X X X X - X X - 13a - X X X - 0 0 0			