

ZAŘAZENÍ TRATOVÝCH ÚSEKŮ - PRVNÍ DVOČÍSÍ V BUBLINĚ

00-xx-xx	t.ú. Brno - Přerov	34-xx-xx	t.ú. Ivanovice na Hané - Nezamyslice
30-xx-xx	t.ú. Vyškov na Moravě - Nezamyslice		zast. Chvátkovice
31-xx-xx	žst. Vyškov na Moravě	35-xx-xx	žst. Nezamyslice
32-xx-xx	t.ú. Vyškov na Moravě - Ivanovice na Hané	36-xx-xx	t.ú. Nezamyslice - Němčice nad Hanou
33-xx-xx	žst. Ivanovice na Hané	37-xx-xx	t.ú. Nezamyslice - Pivín

LEGENDA BAREVNÉHO ROZLIŠENÍ OBJEKTŮ:


	STÁVAJÍCÍ KOLEJE A JINÉ STÁVAJÍCÍ OBJEKTY
	KATASTRÁLNÍ MAPA
	NOVÉ KOLEJE, KOMUNIKACE A POZ. STAVBY
	PHS, IPO
	KABELOVODY, KOLEKTORY
	SVODNÉ POTRUBÍ V KOLEJIŠTI
	ODVODNĚNÍ KOLEJIŠTĚ A NÁSTUPIŠTĚ
	TRAKČNÍ VEDENÍ
	VODOVODY
	HYDROTECHNICKÉ OBJEKTY
	KANALIZACE
	PLYNOVODY
	ZABEZPEČOVACÍ ZAŘÍZENÍ
	SILNOPROUD
	SDĚLOVACÍ ZAŘÍZENÍ
	HLAVNÍ KABELOVÁ TRASA
	PROVIZORNÍ OBJEKTY A TRASY
	VODOROVNÉ DOPRAVNÍ ZNAČENÍ
	SOUVISEJÍCÍ STAVBY
	SOUVISEJÍCÍ STAVBA - VÝSTAVBA TNS NEZAMYSLICE
	DEMOLICE A DEMONTÁŽE
	DOPRAVNÍ TRASY
	ZÚR JIHMORAVSKÉHO KRAJE
	ZÚR OLOMOUCKÉHO KRAJE
	HRANICE KATASTRŮ
	HRANICE OBVODU DRÁHY - POZEMEK SŽDC
	HRANICE OBVODU DRÁHY - POZEMEK ČD

LEGENDA BAREVNÉHO ROZLIŠENÍ POVRCHŮ:

	ZELEŇ
	CHODNÍK
	VOZOVKA
	NÁSTUPIŠTĚ
	ZAŘÍZENÍ STAVENIŠTĚ
	HRUBÉ TERÉNNÍ ÚPRAVY

SEZNAM PŘÍLOH (KLAD LISTŮ KOORDINAČNÍ SITUACE):

8 - M 1:1000  
6 - M 1:500  
HRANICE K.Ú.  
HRANICE KRAJŮ

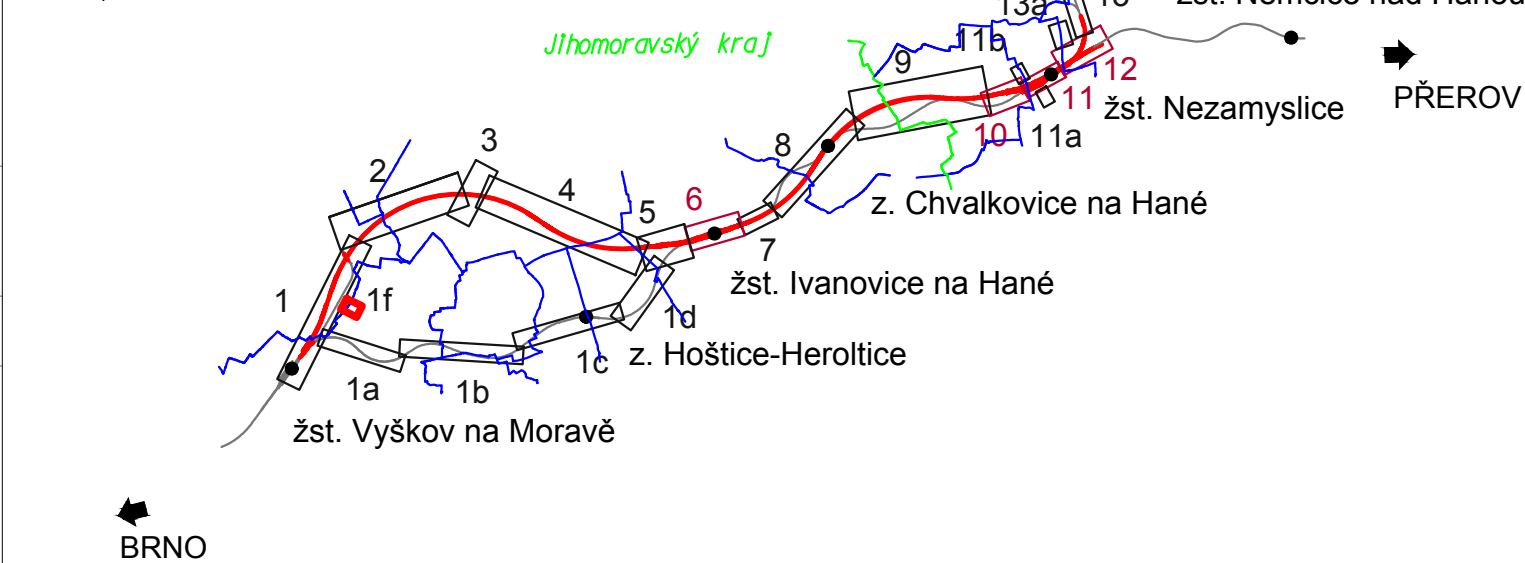

LEGENDA STÁVAJÍCÍCH INŽENÝRSKÝCH SÍTÍ:

	SDĚLOVACÍ KABELY
	SDĚLOVACÍ NADZEMNÍ VEDENÍ
	RADIOVÉ SÍTĚ
	ZABEZPEČOVACÍ KABELY
	NN KABELY
	NN NADZEMNÍ VEDENÍ
	VN KABELY
	VN NADZEMNÍ VEDENÍ
	VVN KABELY
	VVN NADZEMNÍ VEDENÍ
	VODOVOD PITNÁ VODA
	VODOVOD ÚŽITKOVÁ VODA
	KANALIZACE
	KANALIZACE JEDNOTNÁ
	KANALIZACE DEŠŤOVÁ
	KANALIZACE SPLAŠKOVÁ
	KANALIZACE VÝTLAK
	NTL PLYNOVOD
	STL PLYNOVOD
	VTL PLYNOVOD
	HORKOVOD
	PAROVOD
	TEPLOVOD

		Ministerstvo dopravy Státní fond dopravní infrastruktury	
Jiná ověření:		Paré:	
Orientační schéma:		Razítko oprávněné osoby:	
		Podpis: Datum:	
Revize:	Datum:	Popis:	Kontroloval:
000	30.6.2022	Definitivní odevzdání dokumentace	Ing. Hana Hanáková
Stavebník/Investor:		Správa železnic, státní organizace	
Adresa:		Dlážděná 1003/7, 110 00 Praha 1	
Zástupce investora:		Stavební správa východ	
Adresa:		Nerudova 773/1, 779 00 Olomouc	
Zhotovitel díla:		Společnost SUBO-AFRY pro aktualizaci DÚR Brno-Přerov, 3.stavba	
Adresa:		Kounicova 688/26, 611 36 Brno	
Kontakt:		T: +420 972 6258 04 E: sudop@sudop-brno.cz	
Zhotovitel objektu:		SUDOP BRNO, spol. s r.o.	
Adresa:		Kounicova 26, 611 36 Brno	
Kontakt:		T: +420 972 625 804 E: sudop@sudop-brno.cz	
Hlavní projektant (HIP):		Ing. Radomír Hanák	Specialista: Ing. Radomír Hanák
Název stavby/akce:		Modernizace trati Brno - Přerov, 3. stavba Vyškov - Nezamyslice	
		Označení investora: S621500588	
		Označení zhotovitele: 21061-01-0822	
Název části:		Koordinační situační výkres	
		Označení části: C.3	
Název objektu/díleč části:		-	
		Označení objektu/komplexu:	
Název přílohy:		Situační	
Název díleč části přílohy:		recyklační základna	
Odpovědný projektant:		Zpracovatel přílohy:	Měřítko: 1:1000
Ing. Radomír Hanák		Ing. Monika Havlátová	Formáty: 3 x A4
Kraj:		Katastrální území:	TUDU:
Jihomoravský		Dědice u Vyškova	
			Smluvní datum zpracování: 30.8.2022
Označení investora: S 6 2 1 5 0 0 5 8 8 - D Ú R X - C 3 X X X - X X X X X X X X X X X X - X X - 1 e - X X X - 0 0 0			