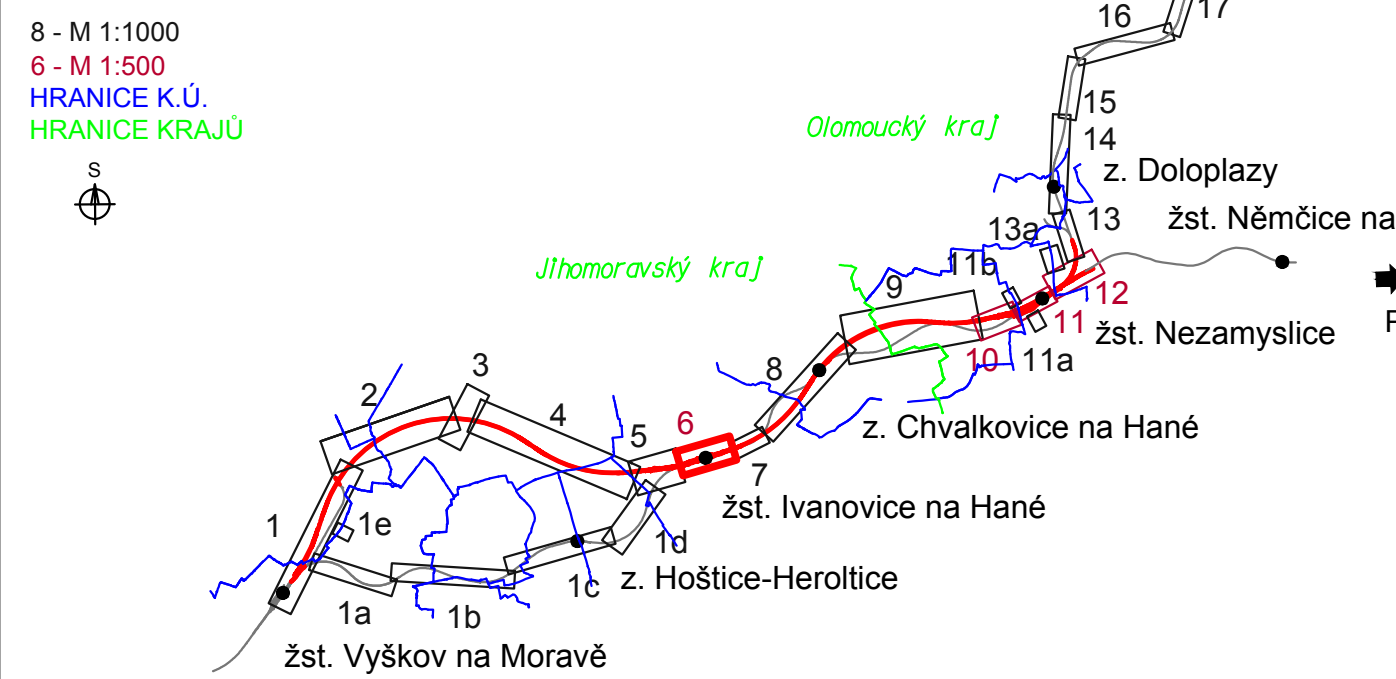

ZARÁŽENÍ TRAŤOVÝCH ÚSEKŮ - PRVNÍ DVOJČÍSLO V BUBLINĚ[illegible]

LEGENDA BAREVNÉHO ROZUŠENÍ POVRCHŮ:

SEZNAM PŘÍLOH (KLAD LISTŮ KOORDINAČNÍ SITUACE): [illegible]

Stavěbní investice:	Správa železnic, státní organizace	 SPRÁVA ŽELEZNIC
Adresa:	Diabolská 1003/7, 110 00 Praha 1	
Základní informace:	Státní správa výhled	

Zhotovitel dle:	Společnost SUBO-AFRY pro aktualizaci DÚR Brno-Přerov, 3.stavba	 SUDOP BRNO
Adresa:	Koutovská 688/26, 611 36 Brno	
Kontakt:	T: +420 792 6250 94 E: sudop@subo-afry.cz	
Zhotovitel objektu:	SUDOP BRNO, spol. s r.o.	
Adresa:	Koutovská 36, 611 36 Brno	 SUDOP BRNO
Kontakt:	T: +420 792 625 104	

Název projektu (PPP)	Úst. Rodinné mandát	Spoločnosť	Úst. Rodinné mandát
Název zariadenia	Modernizácia trati Brno - Pěrov, 3. stavba Vyškov - Nezamyslice		
Název stavby	Účelové zariadenie	56212505	
Název stavby	Účelové zariadenie	212031-01-08	
Název časti	Koordinácia situácie výkres	Účelové časti	
Název stavby/úseku časti	"	Účelové zariadenie, hospodárstvo	C
Název prílohy	Situácia	Účelové zariadenie, hospodárstvo	
Název časti stavby	Situácia č. 142, č. 15, 55,2 (0,0) (navigácia a mapy)	Časť prílohy	
Doplnkový projektant:	Zpracovateľ prílohy:	Měřítko: 1:500	Účelové dokumenty
Úst. Rodinné mandát	Ing. Mariana Hrabčáková	Formát: 30 x 44	DÚ
Informačný	Informačný (číslo):	Typ: DÚ	
	Informačný (číslo):		30,8 x 22