

ZAŘAZENÍ TRATĚVÝCH ÚSEKŮ - PRVNÍ DVOJČISLÍ V BUBLINĚ

| | | | |
|----------|---|----------|--------------------------------------|
| 00-xx-xx | t.ú. Brno - Přerov | 34-xx-xx | t.ú. Ivanovice na Hané - Nezamyslice |
| 30-xx-xx | t.ú. Vyškov na Moravě - Nezamyslice | | zast. Chvátkovice |
| 31-xx-xx | žst. Vyškov na Moravě | 35-xx-xx | žst. Nezamyslice |
| 32-xx-xx | t.ú. Vyškov na Moravě - Ivanovice na Hané | 36-xx-xx | t.ú. Nezamyslice - Němčice nad Hanou |
| 33-xx-xx | žst. Ivanovice na Hané | 37-xx-xx | t.ú. Nezamyslice - Pivín |

LEGENDA BAREVNÉHO ROZLIŠENÍ OBJEKTŮ:


| | |
|--|---|
| | STÁVAJÍCÍ KOLEJE A JINÉ STÁVAJÍCÍ OBJEKTY |
| | KATASTRÁLNÍ MAPA |
| | NOVÉ KOLEJE, KOMUNIKACE A POZ. STAVBY |
| | PHS, IPO |
| | KABELOVODY, KOLEKTORY |
| | SVODNÉ POTRUBÍ V KOLEJIŠTI |
| | ODVODNĚNÍ KOLEJIŠTĚ A NÁSTUPIŠTĚ |
| | TRAKČNÍ VEDENÍ |
| | VODOVODY |
| | HYDROTECHNICKÉ OBJEKTY |
| | KANALIZACE |
| | PLYNOVODY |
| | ZABEZPEČOVACÍ ZAŘÍZENÍ |
| | SILNOPROUD |
| | SDĚLOVACÍ ZAŘÍZENÍ |
| | HLAVNÍ KABELOVÁ TRASA |
| | PROVIZORNÍ OBJEKTY A TRASY |
| | VODOROVNÉ DOPRAVNÍ ZNAČENÍ |
| | SOUVISEJÍCÍ STAVBY |
| | SOUVISEJÍCÍ STAVBA - VÝSTAVBA TNS NEZAMYSLICE |
| | DEMOLICE A DEMONTÁŽE |
| | DOPRAVNÍ TRASY |
| | ZÚR JIHMOMORAVSKÉHO KRAJE |
| | ZÚR OLOMOUCKÉHO KRAJE |
| | HRANICE KATASTRŮ |
| | HRANICE OBVODU DRÁHY - POZEMEK SŽDC |
| | HRANICE OBVODU DRÁHY - POZEMEK ČD |

LEGENDA BAREVNÉHO ROZLIŠENÍ POVRCHŮ:

| | |
|--|----------------------|
| | ZELEŇ |
| | CHODNÍK |
| | VOZOVKA |
| | NÁSTUPIŠTĚ |
| | ZAŘÍZENÍ STAVENIŠTĚ |
| | HRUBÉ TERÉNNÍ ÚPRAVY |

SEZNAM PŘÍLOH (KLAD LISTŮ KOORDINAČNÍ SITUACE):

8 - M 1:1000
6 - M 1:500
HRANICE K.Ú.
HRANICE KRAJŮ

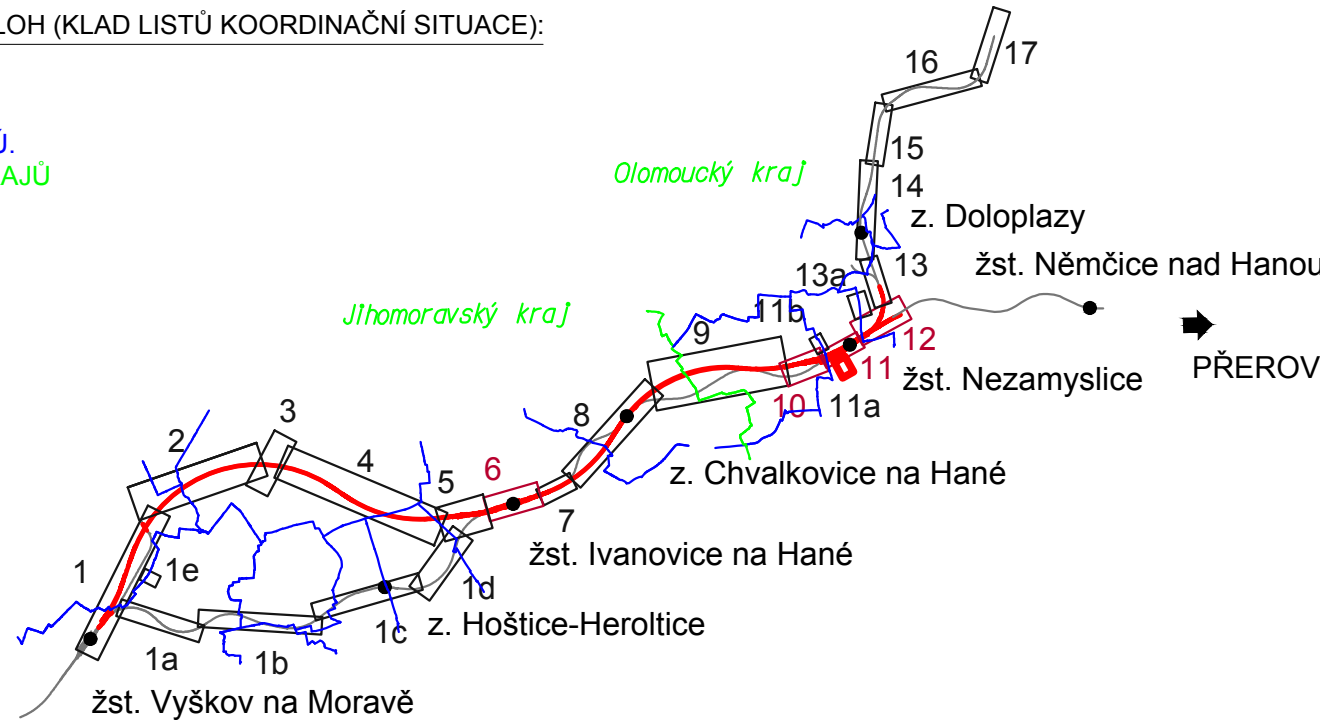

BRNO

LEGENDA STÁVAJÍCÍCH INŽENÝRSKÝCH SÍTÍ:

| | |
|--|---------------------------|
| | SDĚLOVACÍ KABELY |
| | SDĚLOVACÍ NADZEMNÍ VEDENÍ |
| | RADIOVÉ SÍTĚ |
| | ZABEZPEČOVACÍ KABELY |
| | NN KABELY |
| | NN NADZEMNÍ VEDENÍ |
| | VN KABELY |
| | VN NADZEMNÍ VEDENÍ |
| | VVN KABELY |
| | VVN NADZEMNÍ VEDENÍ |
| | VODOVOD PITNÁ VODA |
| | VODOVOD ÚŽITKOVÁ VODA |
| | KANALIZACE |
| | KANALIZACE JEDNOTNÁ |
| | KANALIZACE DEŠŤOVÁ |
| | KANALIZACE SPLAŠKOVÁ |
| | KANALIZACE VÝTLAK |
| | NTL PLYNOVOD |
| | STL PLYNOVOD |
| | VTL PLYNOVOD |
| | HORKOVOD |
| | PÁROVOD |
| | TEPLOVOD |

| | | | | |
|---|--|---|----------------------------|--------------------|
| | | <div>Ministerstvo dopravy Státní fond dopravní infrastruktury</div> | | |
| Jiná ověření: | | Paré: | | |
| Orientační schéma: | | Razítko oprávněné osoby: Podpis: _____ Datum: _____ | | |
| Revize: | Datum: | Popis: | Kontroloval: | |
| 000 | 30.6.2022 | Definitivní odevzdání dokumentace | Ing. Hana Hanáková | |
| | | | | |
| | | | | |
| | | | | |
| | | | | |
| Stavebník/Investor: | Správa železnic, státní organizace | | | |
| Adresa: | Dlážděná 1003/7, 110 00 Praha 1 | | | |
| Zástupce investora: | Stavební správa východ | | | |
| Adresa: | Nerudova 773/1, 779 00 Olomouc | | | |
| | | | | |
| Zhotovitel díla: | Společnost SUBO-AFRY pro aktualizaci DÚR Brno-Přerov, 3.stavba | | | |
| Adresa: | Kounicova 688/26, 611 36 Brno | | | |
| Kontakt: | T: +420 972 6258 04 E: sudop@sudop-brno.cz | | | |
| Zhotovitel objektu: | SUDOP BRNO, spol. s r.o. | | | |
| Adresa: | Kounicova 26, 611 36 Brno | | | |
| Kontakt: | T: +420 972 625 804 E: sudop@sudop-brno.cz | | | |
| Hlavní projektant (HIP): | | Ing. Radomír Hanák | Specialista: | Ing. Radomír Hanák |
| | | | | |
| Název stavby/akce: | Modernizace trati Brno - Přerov, 3. stavba Vyškov - Nezamyslice | | Označení investora: | S621500588 |
| | | | Označení zhotovitele: | 21061-01-0822 |
| Název části: | Koordinační situační výkres | | Označení části: | C.3 |
| Název objektu/díleč části: | - | | Označení objektu/komplexu: | |
| Název přílohy: | Situační | | Číslo přílohy: | 11a |
| Název díleč části přílohy: | úprava vodního recipientu v km 61,0 | | Stupeň dokumentace: | DÚR |
| Odpovědný projektant: | Zpracovatel přílohy: | Měřítko: 1:1000 | | |
| Ing. Radomír Hanák | Ing. Monika Havlátová | Formáty: 3 x A4 | | |
| Kraj: | Katastrální území: | TUDU: | Smluvní datum zpracování: | 30.8.2022 |
| Olomoucký | Nezamyslice nad Hanou | | | |
| Označení investora: S 6 2 1 5 0 0 5 8 8 - Stupeň dokumentace: Část: D Ú R X - C 3 X X X - Objekt: X X X X X X X X X X X X - Podobjekt: X X - Příloha: 11a - X X X - Revize: 0 0 0 | | | | |