


STÁVAJÍCÍ STAV

PŮDORYS STROPU (PODHLÉDU)

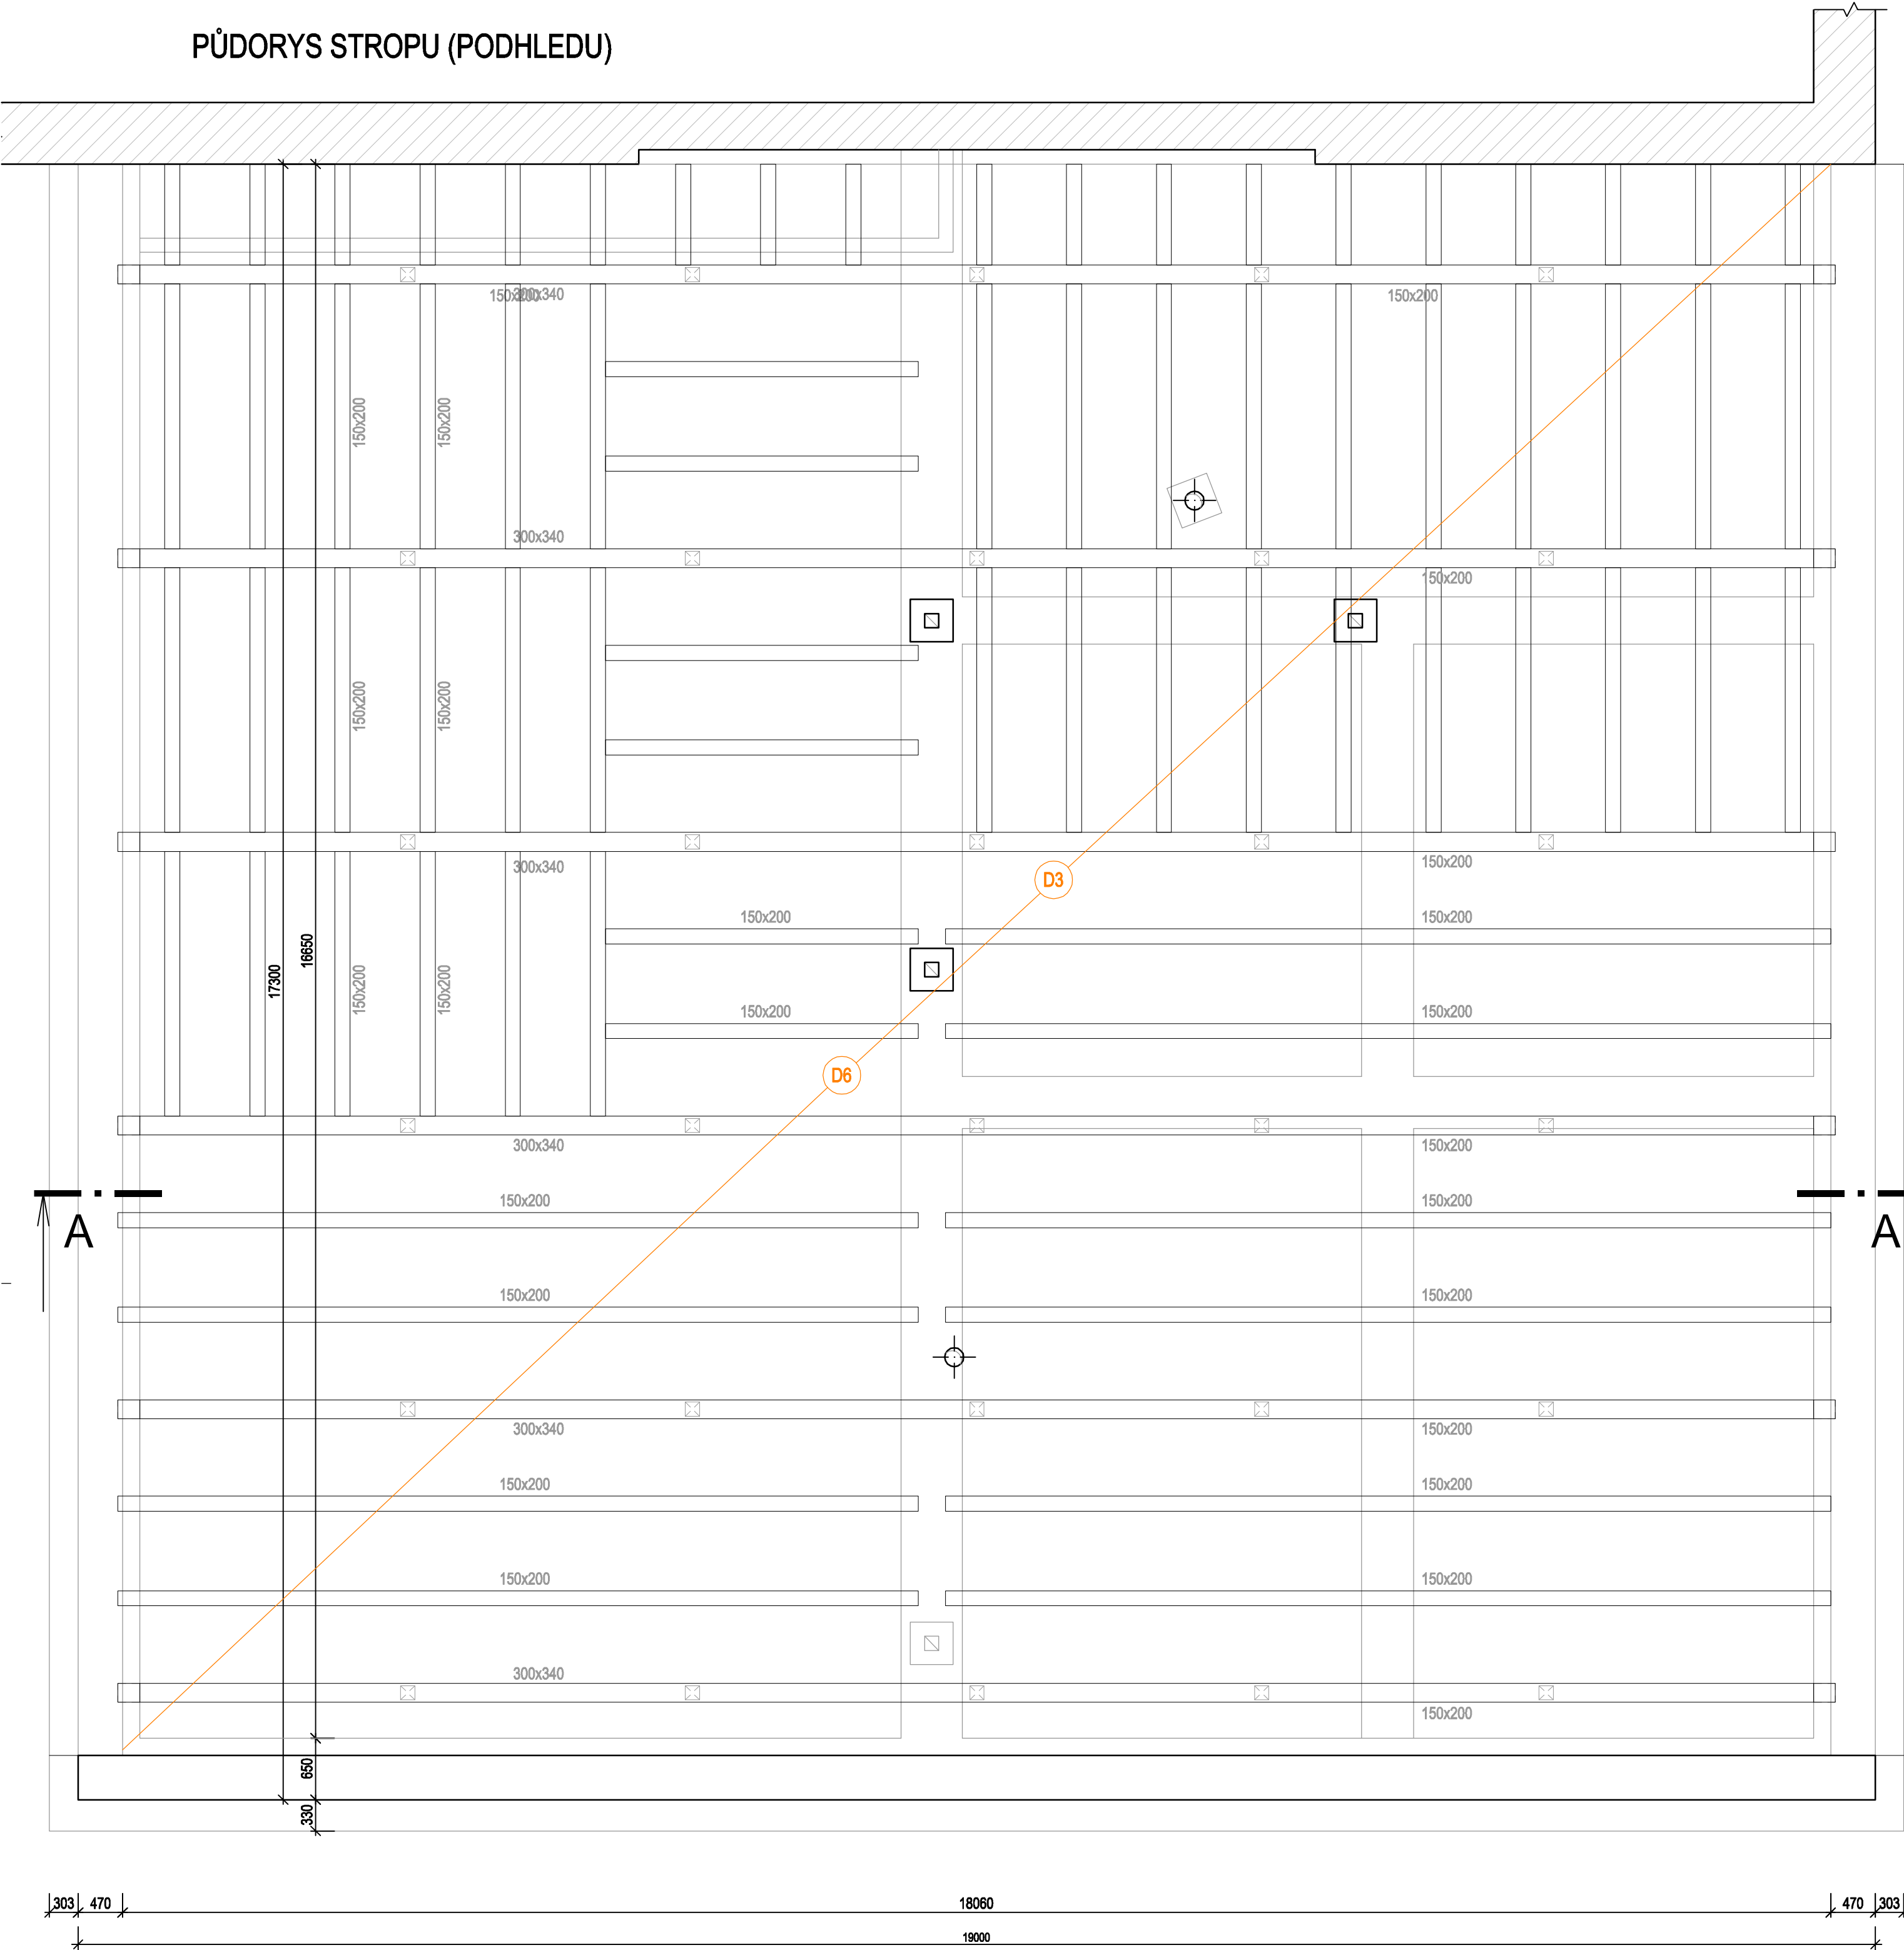

LEGENDA BOURACÍCH PRACÍ

- D1** DEMONTÁŽ STŘEŠNÍ KRYTINY V CELÉM ROZSAHU, A = 330 m²
- FALCOVANÁ KRYTINA Z POZINK PLECHU
 - LEPENKA
 - BEDNĚNÍ TL. 22 mm
- D2** DEMONTÁŽ KLEMPÍŘSKÝCH PRVKŮ
- OKAPY, OPLECHOVÁNÍ
 - SVODY
- D3** DEMONTÁŽ IZOLACE; A=305 m²
- CLIMATIZER V TL. CCA 200 mm
 - VYČIŠTĚNÍ PODHLÉDU
- D6** DEMONTÁŽ POŠKOZENÝCH PRVKŮ PODHLÉDU - PŘEDPOKLÁDANÝ ROZSAH 10 %
- ŘEZIVO C22 - cca 3,2 m³


LEGENDA

- STÁVAJÍCÍ KONSTRUKCE A MATERIÁLY
- BOURANÉ / DEMONTOVANÉ KONSTRUKCE A MATERIÁLY

POZNÁMKA:

OBEZNĚ PLATÍ, ŽE BOURACÍ PRÁCE BUDOU PROVÁDĚNY DLE ZÁSAD PRO PROVÁDĚNÍ BOURACÍCH PRACÍ, ŠETRNĚ K ZACHOVÁVANÝM ČÁSTEM KONSTRUKCÍ A ZA DŮSLEDNÉHO PROVIZORNÍHO ZAJIŠTĚNÍ NAVAZUJÍCÍCH A PŘITĚŽUJÍCÍCH KONSTRUKCÍ !

TECHNOLOGICKÝ POSTUP PRACÍ VČETNĚ PROVIZORNÍHO ZAJIŠTĚNÍ JE PŘEDMĚTEM TECHNOLOGICKÉ DOKUMENTACE ZHOTOVITELE STAVBY.

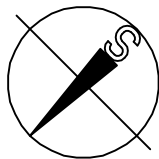

KRESLIL ing. Aleš Palička	VYPRACOVAL ing. Aleš Palička	KONTROLOVAL ing. Lukáš BOBEK	Ing. Lukáš BOBEK Projektování a inženýrská činnost IČ: 87240718 Tel: +420 775148939	
NÁZEV AKCE: Rekonstrukce VB v užst. Bohumín			FORMÁT 4x4	
Investor: SŽDC,s.o., SON, Dlážďená 1003/7, 110 00 Praha 1 Místo: k.ú. Nový Bohumín, par.č. 2581, obec: Bohumín			DATUM LISTOPAD 2017	
STAVEBNÍ OBJEKT: SO 3 - Oprava ploché střechy a krovu v části "E"			Č.KOPIE	
NÁZEV VÝKRESU STROP (PODHLÉD) - STÁVAJÍCÍ STAV, BOURACÍ PRÁCE			STUPEŇ PD PROJEKT	
			MĚŘÍTKO 1: 50	ČÍSLO VÝKRESU 102