


DSPS_SO 6 - stav. úpravy v dopravní kanceláři v části "A"

PŮDORYS 1.NP

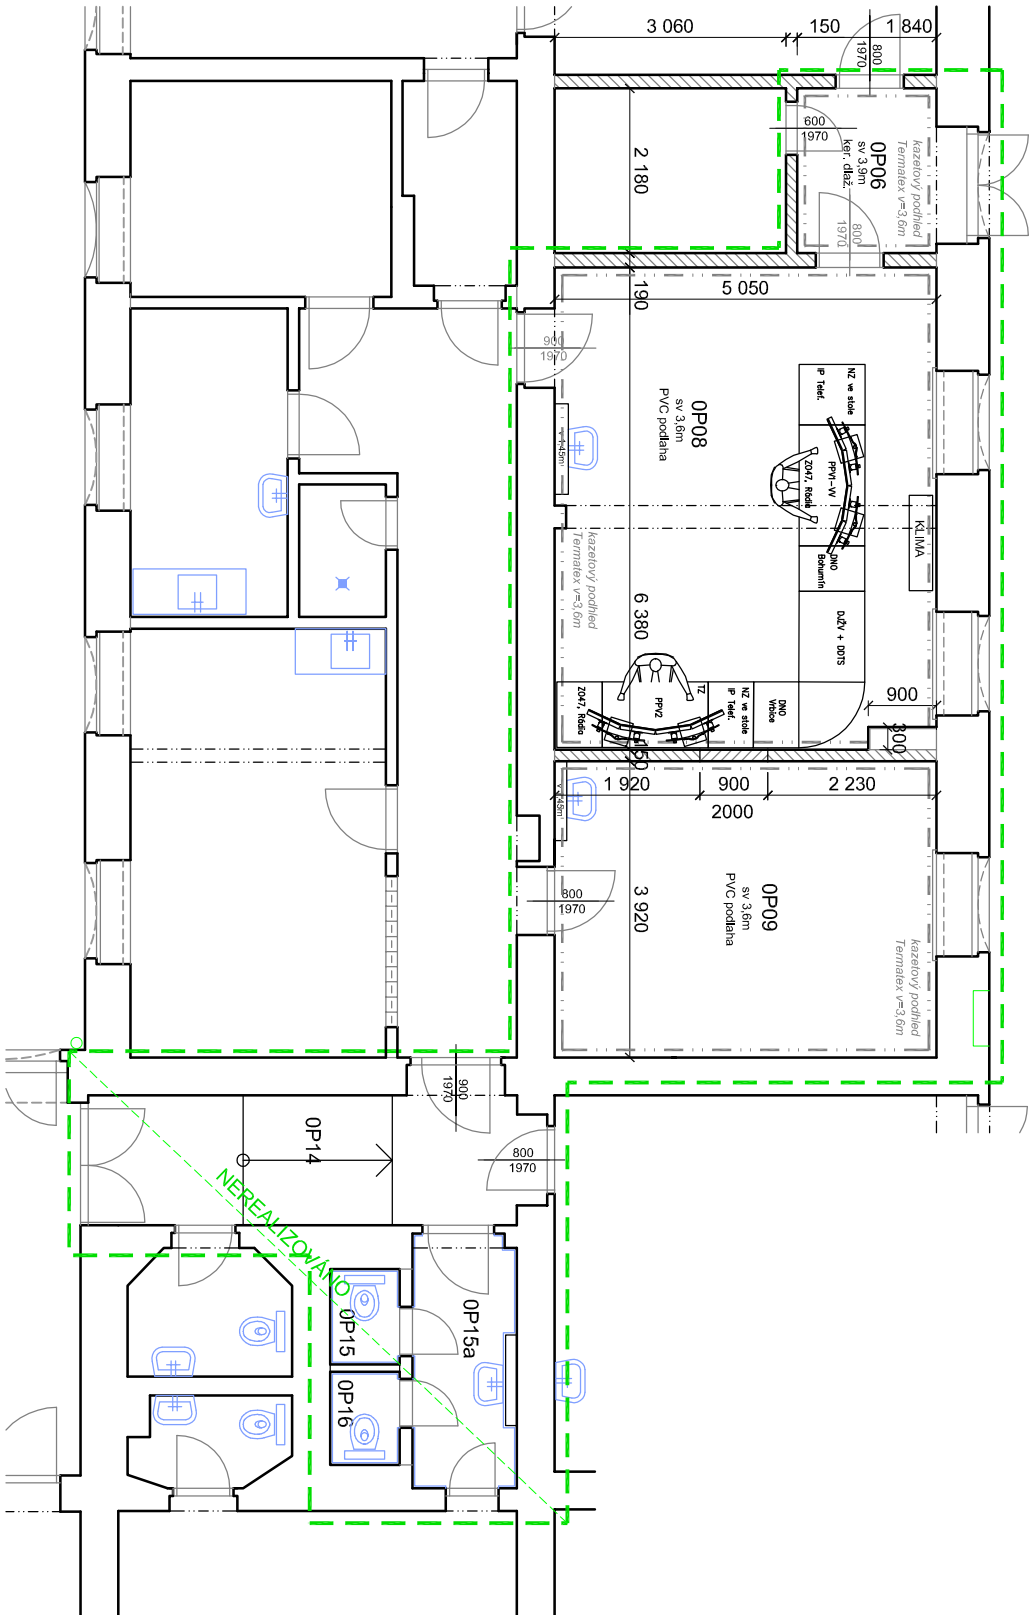

LEGENDA MATERIÁLU

NOSNÉ ZDIVO A KONSTRUKCE

STÁVAJÍCÍ ZDIVO PŘÍČEK

ZAVĚŠENÝ KAZETOVÝ PODHLED "TERMATEX"

DOTČENÁ ČÁST OBJEKTU STAVEBNÍMI ÚPRAVAMI OBJEKTU SO 6 - stav. úpravy v dopravní kanceláři v části "A"

LEGENDA MÍSTNOSTÍ :

Č.M.	ÚČEL MÍSTNOSTI	Pl. m ²	PODLAHA
OP06	ZADVĚŘÍ	4,0	KERM. DLAŽBA
OP08	DOPRAVNÍ KANCELÁŘ	32,2	PVC
OP09	DOZORČÍ PROVOZU	19,8	PVC
OP14	CHODBA	11,5	KERM. DLAŽBA
OP15	WC MUŽI	1,2	KERM. DLAŽBA
OP16	WC ŽENY	1,3	KERM. DLAŽBA
OP15a	PŘEDSÍN	4,6	KERM. DLAŽBA

KRESLIL
ing. Lukáš BOBEK

VYPRACOVAL
ing. Lukáš BOBEK

KONTROLOVAL
ing. Lukáš BOBEK

NÁZEV AKCE:
Rekonstrukce VB v užst. Bohumín

Investor: Správa železnic,s.o.,Dlážděná 1003/7,110 00 Praha 1

Místo: k.ú. Nový Bohumín, par.č. 2581, obec: Bohumín

STAVEBNÍ OBJEKT:
SO 6 - stav. úpravy v dopravní kanceláři v části "A"

NÁZEV VÝKRESU:
PŮDORYS 1.NP

AutoCad LT 2008

ing. Lukáš BOBEK
Projektování a inženýrská činnost
IČ: 87240718 Tel: +420 775148939
e-mail: lukasbobek@email.cz

FORMÁT
DATUM

3x44
ZÁŘÍ 2023

Č.KOPIE

STUPEŇ PD

DSPS

MĚŘÍTKO

1:100

ČÍSLO VÝKRESU

SO6-01