

SO 1 - oprava fasády části A,B,C,D,E  
SO 2 - výměna fasádních výplní otvorů



#### LEGENDA MATERIÁLU

- STÁVAJÍCÍ ZDIVO A KONSTRUKCE
- BOURANÉ KONSTRUKCE A MATERIÁLY
- STÁVAJÍCÍ FASÁDNÍ VÝROBKY:
  - DOČASNÁ DEMONTÁŽ (PIKTOGRAMY, NOVÉ SVODY A OKAPY ATD.)
  - KLEMPÍŘSKÉ PRVKY - ODSTRANIT OPLECHOVÁNÍ PARAPETU A ŘÍMS
  - VZT MŘÍŽKY ODSTRANIT
  - MŘÍŽE OBROUSIT
- KAMENNÝ (PÍSKOVCOVÝ) SOKL
  - ORYSKAT PŮVODNÍ NÁTĚR V CELÉ PLOŠE
- PŮVODNÍ FASÁDNÍ OMÍTKA VČETNĚ ŠTUKATER. PRVKŮ A VČETNĚ OSTĚNÍ A ZDOBENÍ
  - ODSTRANIT NESOUDRŽNÉ ČÁSTI FASÁDY
  - CELKOVÉ ODSTRANĚNÍ NÁTĚRU FASÁDY ZE 100%
- NEJVÍCE POŠKOZENÁ MÍSTA FASÁDY
  - ODSTRANIT NESOUDRŽNÉ ČÁSTI FASÁDY
- PLECHOVÁ KRYTINA - VÝMĚNA V PŘEDCHOZÍ ETAPĚ

#### NAVAZUJÍCÍ ČÁST "C"

##### PLOCHA - část "C" (od koleji - jižní strana):

- SOKL - cca 3m<sup>2</sup>
- FASÁDA - cca 115m<sup>2</sup>
- NEJPOŠKOZENĚJŠÍ MÍSTA FASÁDY - cca 10% což je 12m<sup>2</sup>

##### PLOCHA - část "B" (od koleji - jižní strana):

- SOKL - cca 8m<sup>2</sup>
- FASÁDA - cca 195m<sup>2</sup>
- NEJPOŠKOZENĚJŠÍ MÍSTA FASÁDY - cca 30% což je 60m<sup>2</sup>

POZNÁMKA:  
OBEZNĚNÍ PLATÍ, ŽE BOURACÍ PRÁCE BUDOU PROVÁDĚNY DLE ZÁSAD PRO PROVÁDĚNÍ BOURACÍCH PRACÍ, ŠETRNĚ K ZACHOVÁVÁNÝM ČÁSTEM KONSTRUKCÍ A ZA DŮSLEDNĚHO PROVIZORNIHO ZAJIŠTĚNÍ NAVAZUJÍCÍCH A PŘÍTEŽUJÍCÍCH KONSTRUKCÍ !  
TECHNOLOGICKÝ POSTUP PRACÍ VČETNĚ PROVIZORNIHO ZAJIŠTĚNÍ JE PŘEDMĚTEM TECHNOLOGICKÉ DOKUMENTACE ZHOTOVITELE STAVBY.

#### NAVAZUJÍCÍ ČÁST "C"


#### ČÁST "B" - PŮDORYS 2.NP - stávající stav a bourání

#### NAVAZUJÍCÍ ČÁST "A"

#### NAVAZUJÍCÍ ČÁST "C"

#### NAVAZUJÍCÍ ČÁST "A"


#### ČÁST "B" - PŮDORYS 1.NP - stávající stav a bourání

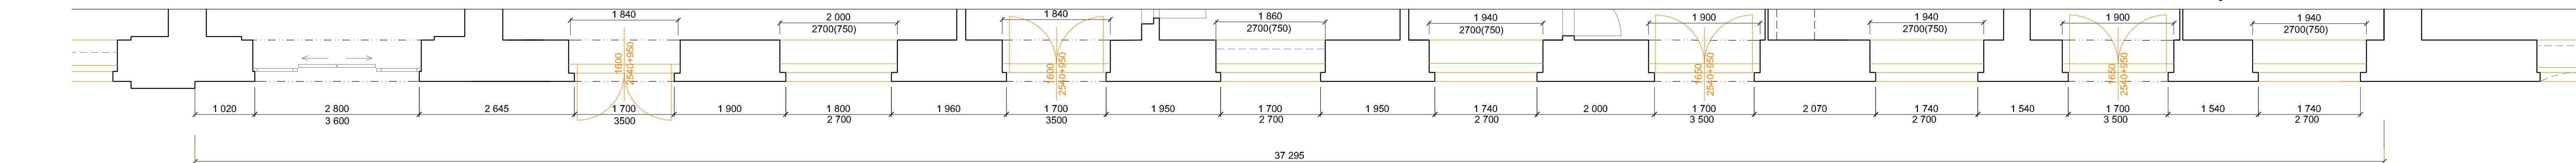

#### část "B"

- zabezpečení nedotčených konstrukcí (přístřešek, technologie apod.) a zabezpečení bezpečného a nepřerušného provozu drážní dopravy a pohybu cestujících a zaměstnanců
- dočasná demontáž okapů a svodů plochých střech a svodů hromosvodu, demontáž nebo zakrytování klimatizačních jednotek, dočasná demontáž piktogramů a informačních tabulek na fasádě
- odstranění větracích mřížek na fasádě a vyčištění (zprůchodnění) větracích otvorů
- stávající mříže budou dočasně demontovány a přebroušeny pro obnovu nátěru, přebroušení fasádních skříněk elektro, HUP apod.(nefunkční odstranit dle správců zařízení)
- otryskání původního nátěru kamenného (pískovcového) soklu v ploše dle dílčí části (viz. PLOCHY) + celkové odstranění nátěru fasády (oškrábání, otryskání)
- odstranění nesoudržných částí celé fasády v dílčí části v předpokládaném rozsahu dle uvedených PLOCH (včetně započítaných ostění a vystupujících štuků)
- PŘESNÉ ZAMĚŘENÍ VEŠKERÝCH VÝPLNÍ OVORŮ PRO VÝROBU NOVÝCH !!
- vybourání všech fasádních výplní otvorů oken a dveří, odstranění oplechování parapetů a posouzení parapetů vnitřních a případně jejich demontáž (ZABEZPEČENÍ NEPŘERUŠENÍ PROVOZU!!)

#### SCHEMA

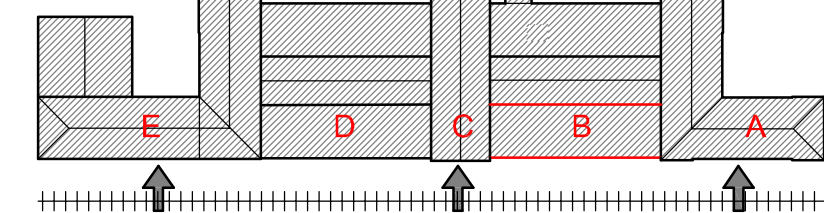

KRESLIL Ing. Lukáš BOBEK	VYPRACOVAL Ing. Lukáš BOBEK	KONTROLOVAL Ing. Lukáš BOBEK	Autorem L1 2008  Ing. Lukáš BOBEK Projektová a inženýrská činnost IČ: 67240718 Tel. +20 775 148939 e-mail: lukasbobek@gmail.cz	
NÁZEV AKCE: <b>Rekonstrukce VB v užst. Bohumín</b>				
Investor: SŽDC s.o., SON, Dílaždná 1003/7, 110 00 Praha 1 Místo: k.ú. Nový Bohumín, par.č. 2581, obec: Bohumín				
STAVEBNÍ OBJEKT: <b>SO 1 - oprava fasády částí A,B,C,D,E</b> <b>SO 2 - výměna fasádních výplní otvorů</b>			FORMÁT 3x44	ŘÍJEN 2017
NÁZEV VÝKRESU: POHLED JIŽNÍ - "B" - STÁV. STAV A BOURÁNÍ			Č.KOPIE	PROJEKT
			STUPEŇ PD MĚŘÍTKO 1:50	ČÍSLO VÝKRESU SO1+2-109