

část "A"



část "B"




část "C"



část "D"




část "E"

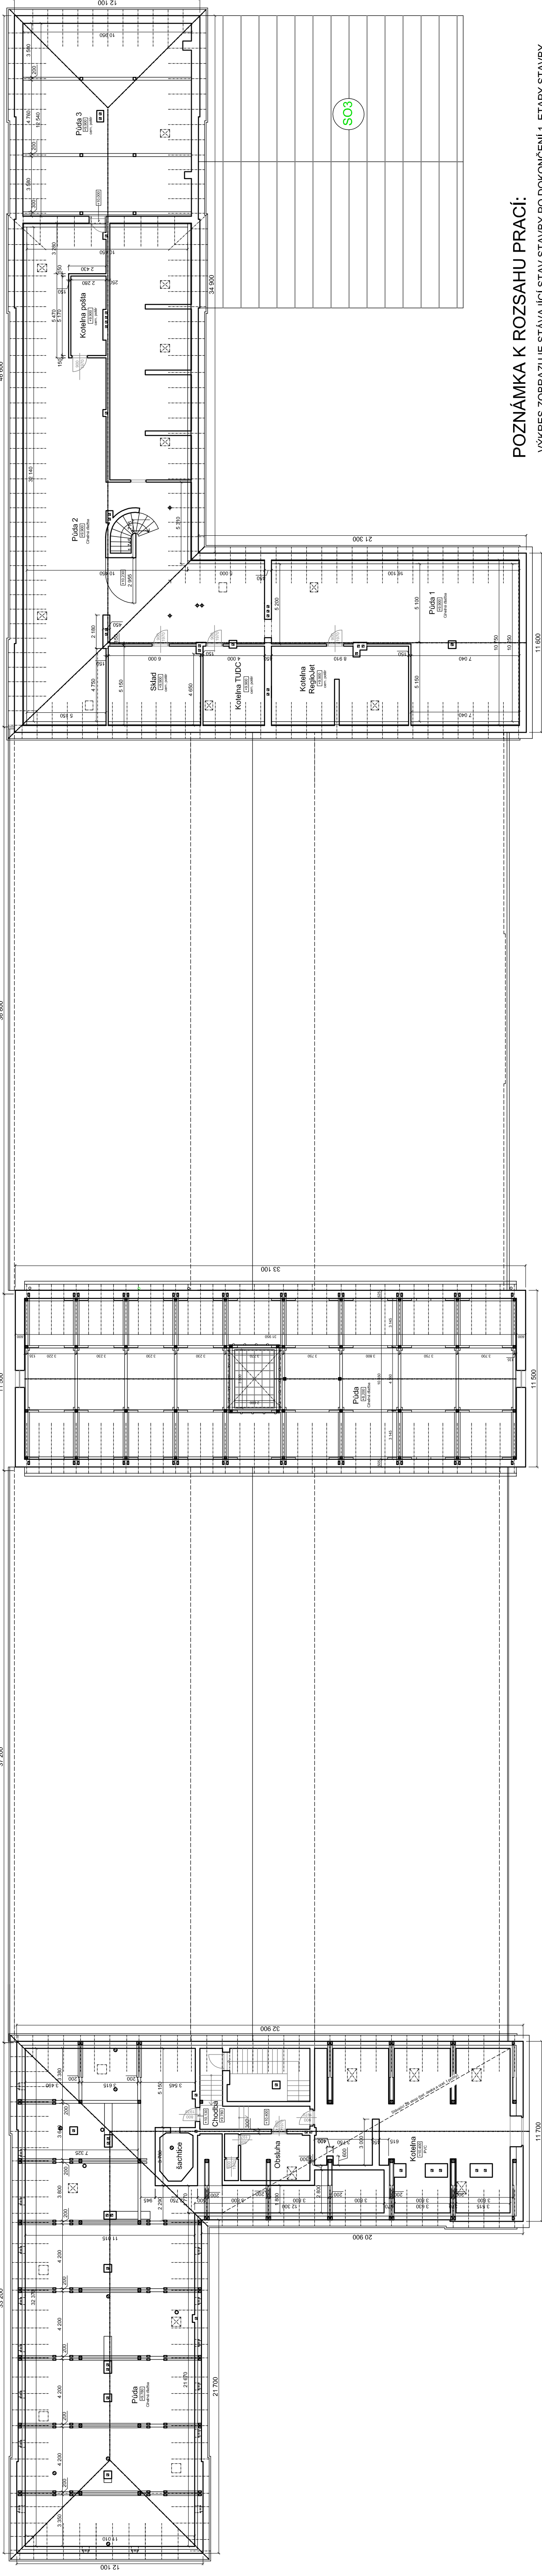

LEGENDA STAVEBNÍCH OBJEKTŮ

- SO 1 - oprava fasády částí A,B,C,D,E
- SO 2 - výměna fasádních výplní otvorů
- SO 3 - oprava ploché střechy a krovu v části "E"
- SO 4 - stavební úpravy v části "E"
- SO 5 - stavební úpravy pokladen v části "B"
- SO 6 - stav. úpravy v dopravní kancelář v části "A"
- SO 7 - úpravy zpevněných ploch
- SO 8 - zateplení podhledu 2.NP
- SO 9 - ostatní stavební úpravy


SCHEMA

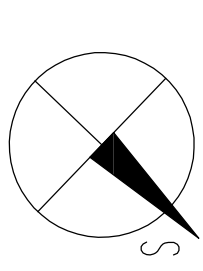

POZNÁMKA K ROZSAHU PRACÍ:  
- VYKRES ZOBRAZUJE STÁVAJÍCÍ STAV STAVBY PO DOKONČENÍ 1. ETAPY STAVBY  
Rekonstrukce výpravní budovy v užst. Bohumín

- Rekonstrukce ÚT
- Rekonstrukce ZTI (vodoinstalace a kanalizace)
- Rekonstrukce Elektroinstalace a SLP
- Vzduchotechnika a klimatizace

LEGENDA MATERIÁLU

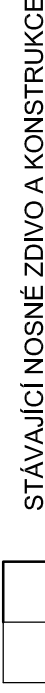

KONSTRUKCE Z SDK DESEK NA SYSTÉMOVÉ KONSTRUKCI



VYZNAČENÍ STAVEBNÍCH OBJEKTŮ



KRESLIL Ing. Lukáš BOBEK	VYPRACOVAL Ing. Lukáš BOBEK	KONTROLOVAL Ing. Lukáš BOBEK	Ing. Lukáš BOBEK Projektant a inženýrská činnost IČ: 87224116, IČ DI: 442075146939 Email: lukasbobek@gmail.cz		
NÁZEV AKCE: <b>Rekonstrukce výpravní budovy v užst. Bohumín</b>			FORMÁT XXA4	DATUM ZÁŘÍ 2023	ČÍSLO VÝKRESU A-05
Investor: Správa železnic, s.o., Dílažďená 1003/7, 110 00 Praha 1			STUPĚŇ PD DSPS	MĚŘÍTKO 1:200	
Místo: k.ú. Nový Bohumín, par.č. 2581, obec: Bohumín					
NÁZEV VÝKRESU CELKOVÝ PŮDORYS 3.NP					