


BTS 203 zast. Kojice

M1:500

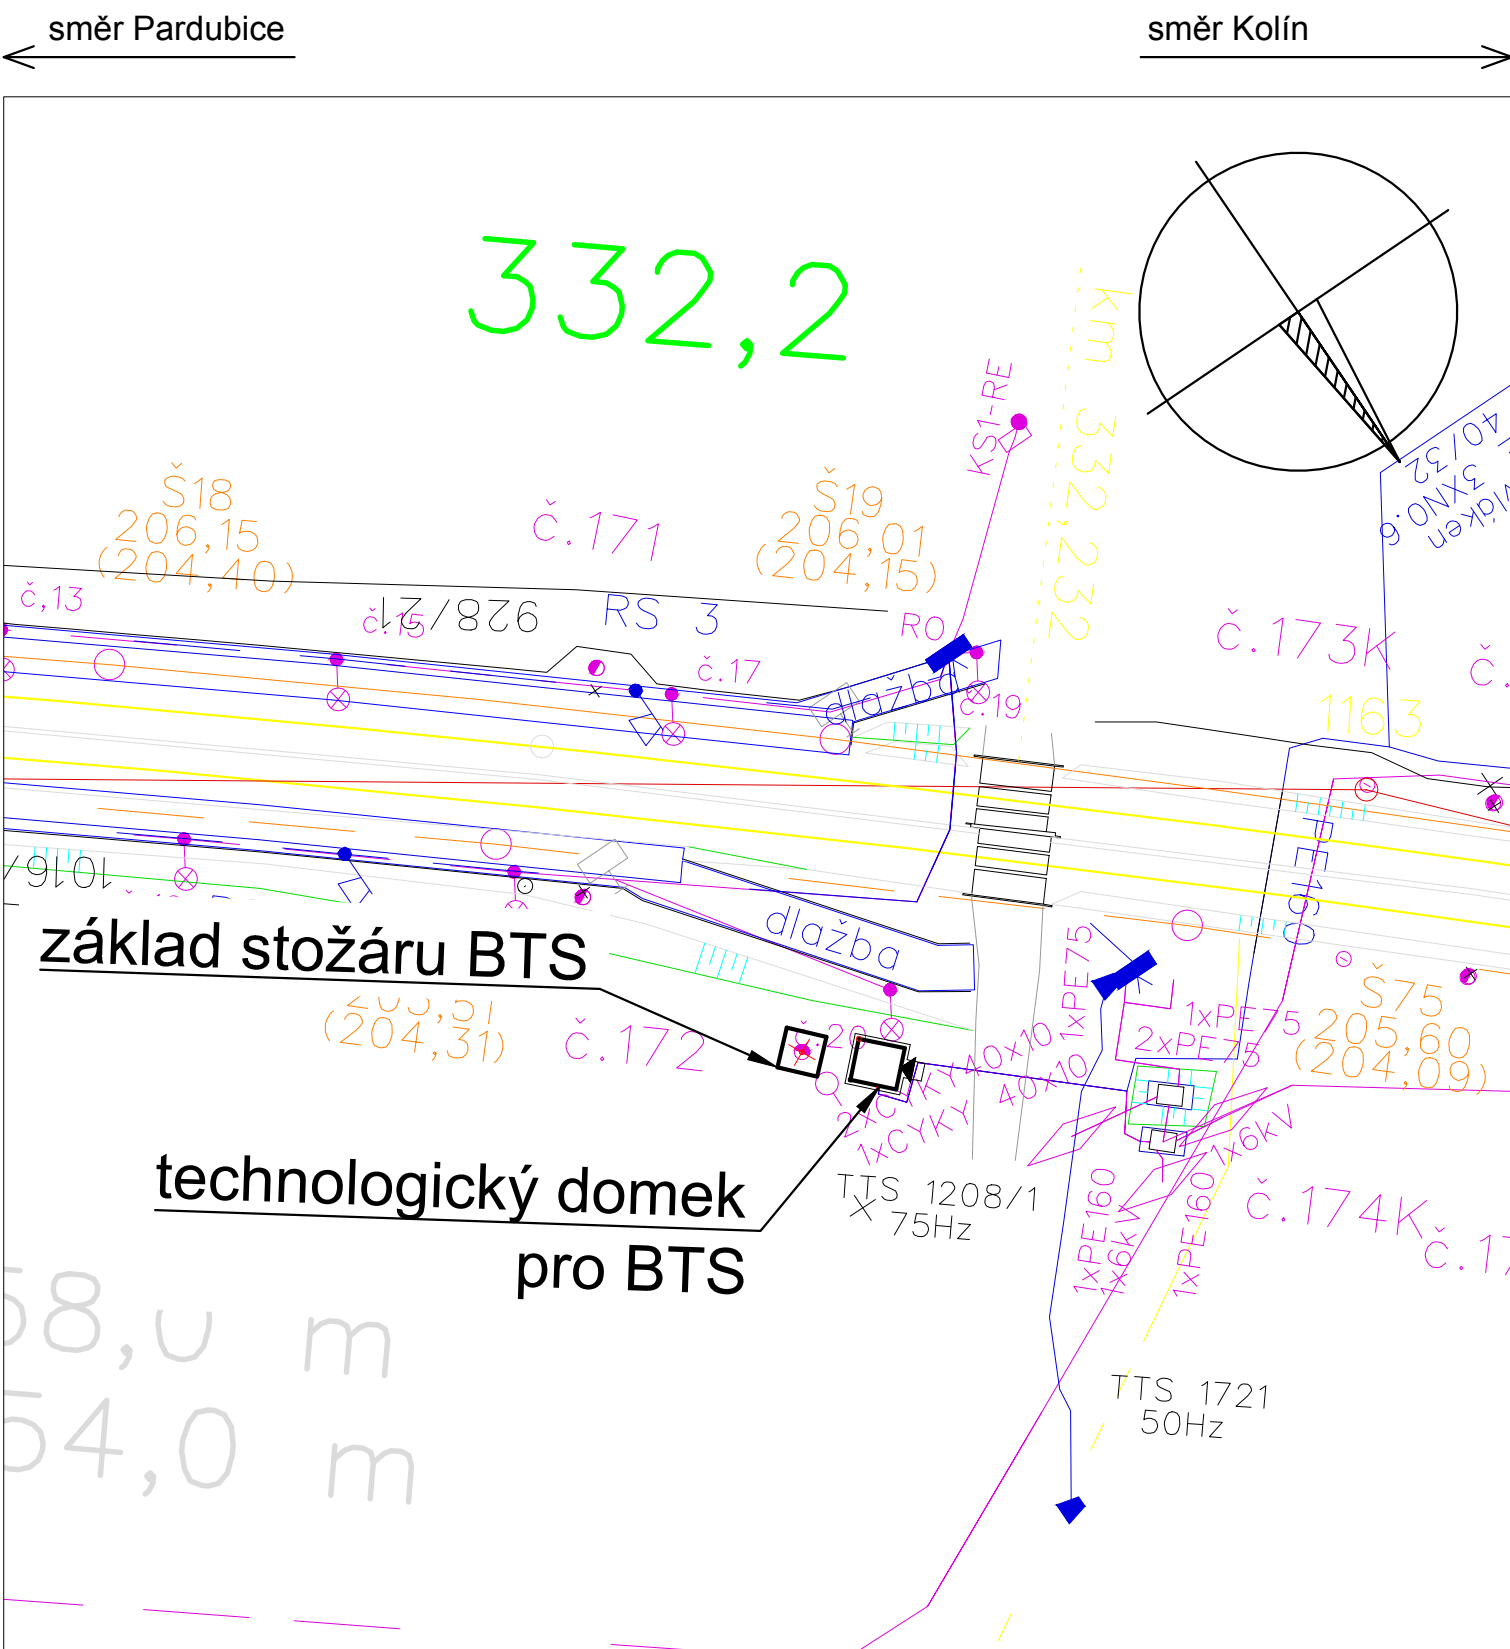

LEGENDA BAREVNÉHO ROZLIŠENÍ OBJEKTŮ:

- STÁVAJÍCÍ KOLEJE A JINÉ STÁVAJÍCÍ OBJEKTY
- KATASTRÁLNÍ MAPA
- NOVÉ ZAŘÍZENÍ

		EVROPSKÁ UNIE Evropské strukturální a investiční fondy Operační program Doprava		Ministerstvo dopravy Státní fond dopravní infrastruktury			
Jiná ověření:				Paré:			
Orientační schéma:				Razítko oprávněné osoby:			
Revize:		Datum:		Popis:		Kontroloval:	
000		24.08.2025		Projednaný čístopis ZDS2		Ing. Josef Naništa	
Stavebník/Investor:		Správa železnic, státní organizace					
Adresa:		Dlážděná 1003/7, 110 00 Praha 1					
Zástupce investora:		Stavební správa západ					
Adresa:		Sokolovská 1955/278, 190 00 Praha 9					
Zhotovitel díla:		SUDOP Brno, spol. s r.o.					
Adresa:		Kounicova 688/26, 611 36 Brno					
Kontakt:		T: +420 972 625 804 E: sudop@sudop-brno.cz					
Zhotovitel objektu:		SUDOP Brno, spol. s r.o.					
Adresa:		Kounicova 688/26, 611 36 Brno					
Kontakt:		T: +420 972 625 804 E: sudop@sudop-brno.cz					
Hlavní projektant (HIP): Ing. Naništa Josef				Specialista: Ing. Naništa Josef			
Název stavby/akce:		Úpravy základnových radiostanic BTS síť GSM-R řady S8003				Označení investora: S632400188	
Název části:		-				Označení zhotovitele: 25013-01	
Název objektu/díle části:		Situace v JŽM				Označení části:	
Název přílohy:		BTS 203, zast. Kojice				Označení objektu/komplexu:	
Název díle části přílohy:						Číslo přílohy: 3.02	
Odpovědný projektant:		Zpracovatel přílohy:		Měřítko: 1:500		Stupeň dokumentace:	
Ing. Josef Naništa		Ing. Lukáš Bari		Formáty: 2x A4		ZDS2	
Kraj: Jihomoravský, Pardubický, Středočeský		Katastrální území: viz textová část		TUDU: viz textová část		Smluvní datum zpracování: 08/2025	
Označení investora:		Stupeň dokumentace: Část:		Objekt:		Podoblast:	
5 6 3 2 4 0 0 1 8 8		- Z D S 2 - X X X X X X		- X X X X X X X X X X		- X X X - 0 2 X - 0 0 0	
(Prostor pro další informace)							