


Situace  
měřítko 1:250

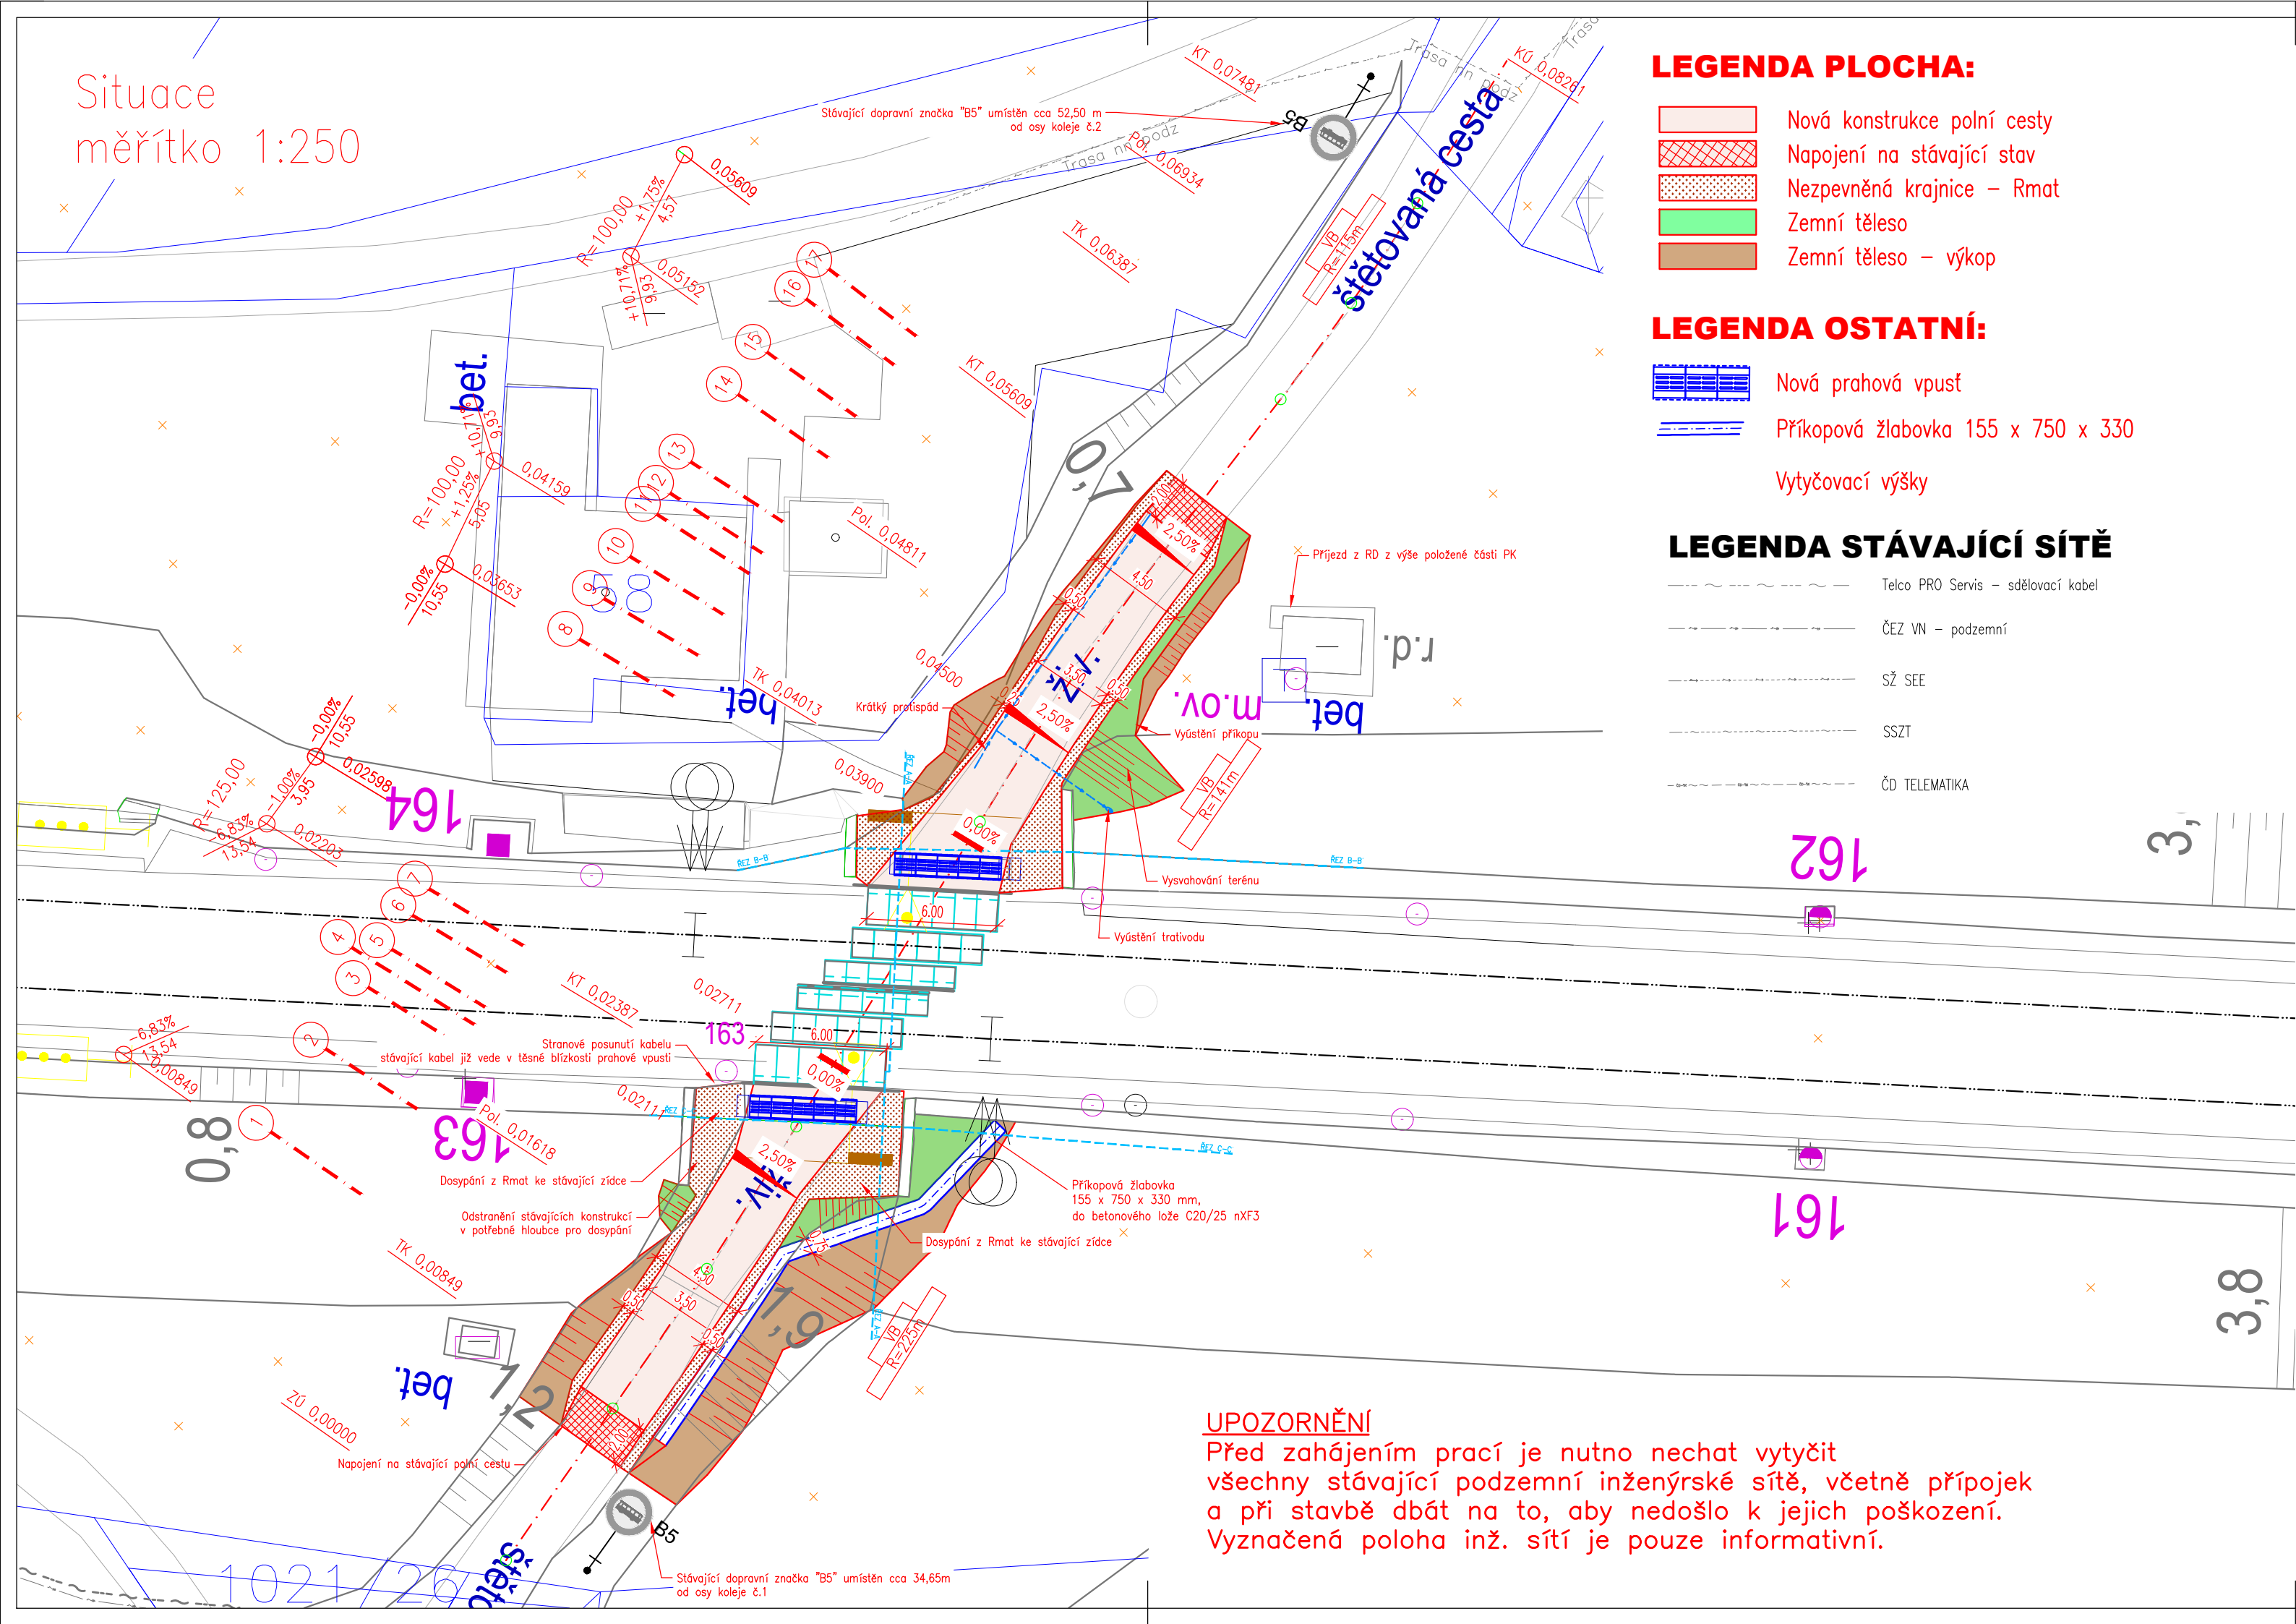

LEGENDA PLOCHA:

- Nová konstrukce polní cesty
- Napojení na stávající stav
- Nezpevněná krajnice – Rmat
- Zemní těleso
- Zemní těleso – výkop

LEGENDA OSTATNÍ:

- Nová prahová vpust
- Příkopová žlabovka 155 x 750 x 330

Vytyčovací výšky

LEGENDA STÁVAJÍCÍ SÍŤ

- Telco PRO Servis – sdělovací kabel
- ČEZ VN – podzemní
- SŽ SEE
- SSZT
- ČD TELEMATIKA

UPOZORNĚNÍ

Před zahájením prací je nutno nechat vytyčit všechny stávající podzemní inženýrské sítě, včetně přípojek a při stavbě dbát na to, aby nedošlo k jejich poškození. Vyznačená poloha inž. sítí je pouze informativní.




Jiná ověření:

Paré:

Orientační schéma:

Razítko oprávněné osoby:

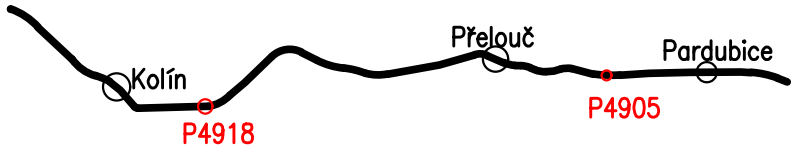

Podpis:

Datum:

Revize:	Datum:	Popis:	Kontroloval:

Stavebník/Investor:	<b>Správa železnic, státní organizace</b>	
Adresa:	<b>Dlážděná 1003/7, 110 00 Praha 1</b>	
Zástupce investora:	Stavební správa západ	
Adresa:	Ke Štvanici 656/3, 186 00 Praha 8	

Zhotovitel díla:	Správa železnic, státní organizace	
Adresa:	Markéty Kuncové 990/12, 615 00 Brno	
Kontakt:	T: +420 972 235 830 E: 009sek@spravazeleznic.cz	

Zhotovitel části/objektu:	Správa železnic, státní organizace	
Adresa:	Markéty Kuncové 990/12, 615 00 Brno	
Kontakt:	T: +420 972 235 830 E: 009sek@spravazeleznic.cz	

Hlavní projektant (HIP):	-	Specialista:	Ing. Jaroslav Macháček
--------------------------	---	--------------	------------------------

Název stavby/akce:	<b>Cyklická obnova trati v úseku Pardubice (mimo) - Kolín (mimo)</b>	Označení investora:
Název části:	SO 01 Práce na žel. svršku v TÚ Pardubice - Přelouč	Zakázka:
Název objektu/díle části:	<b>Návrh opravy přejezdu P4905</b>	Označení části:
Název přílohy:	Situace	Označení objektu/komplexu:
Název díle části přílohy:	-	Číslo přílohy (typ/pořadí):
Odpovědný projektant:	Zpracovatel přílohy: Ing. Jaroslav Macháček	Stupeň dokumentace:
Kraj:	Katastrální území: Lány na Důlku [679071]	<b>PDPS</b>
Pardubický kraj	TUDU: 150120	Smluvní datum zpracování:
Označení investora:	Stupeň dokumentace: Část:	-
Objekt:	Podobek:	Příloha:
Revize:		

[Prostor pro další informace]