

Situace
měřítko 1:250

LEGENDA PLOCHA:

- Nová konstrukce polní cesty
- Napojení na stávající stav
- Nezpevněná krajnice – Rmat
- Zemní těleso
- Úprava vstupu do technologického domku

LEGENDA STÁVAJÍCÍ SÍTĚ

- SŽ SEE
- Dálkový optický kabel (SSZT)
- SŽ SEE
- SSZT
- ČD TELEMATIKA

UPOZORNĚNÍ

Před zahájením prací je nutno nechat vytyčit všechny stávající podzemní inženýrské sítě, včetně přípojek a při stavbě dbát na to, aby nedošlo k jejich poškození. Vyznačená poloha inž. sítí je pouze informativní.




Jiná ověření:

Paré:


Orientační schéma:


Razítko oprávněné osoby:

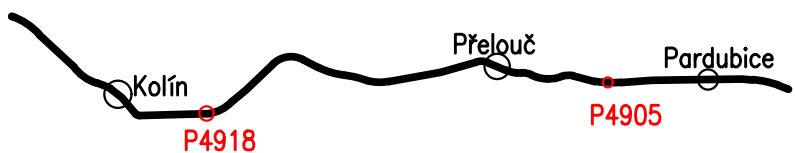


Podpis: Datum:

Revize:	Datum:	Popis:	Kontroloval:

Stavebník/Investor:	Správa železnic, státní organizace	
Adresa:	Dlážděná 1003/7, 110 00 Praha 1	
Zástupce investora:	Stavební správa západ	
Adresa:	Ke Štvanici 656/3, 186 00 Praha 8	

Zhotovitel díla:	Správa železnic, státní organizace	
Adresa:	Markéty Kuncové 990/12, 615 00 Brno	
Kontakt:	T: +420 972 235 830 E: 009sek@spravazeleznic.cz	

Zhotovitel části/objektu:	Správa železnic, státní organizace	
Adresa:	Markéty Kuncové 990/12, 615 00 Brno	
Kontakt:	T: +420 972 235 830 E: 009sek@spravazeleznic.cz	

Hlavní projektant (HIP):	-	Specialista: Ing. Jaroslav Macháček
--------------------------	---	-------------------------------------

Název stavby/akce:	Cyklická obnova trati v úseku Pardubice (mimo) - Kolín (mimo)	Označení investora:
		Zakázka:
Název části:	SO 07 Práce na žel. svršku v TÚ Záboří nad Labem - Kolín	Označení části: X
Název objektu/dílní části:	Návrh opravy přejezdu P4918	Označení objektu/komplexu: X
Název přílohy:	Situace	Číslo přílohy (typ/pořadí):
Název dílní části přílohy:	-	2 001
Odpovědný projektant:	Zpracovatel přílohy: Ing. Jaroslav Macháček	Měřítko: 1:250
Kraj:	Katastrální území: Středochrást	Formáty: 10XA4
		TUDU: 150126
Označení investora:	Stupeň dokumentace: Část:	Objekt:
		Podoblet:
		Příloha:
		Revize:

[Prostor pro další informace]