


Revitalizace trati Lovosice - Česká Lípa  
Koordinační situace stavby km 68,0 - 68,9  
M 1:1000

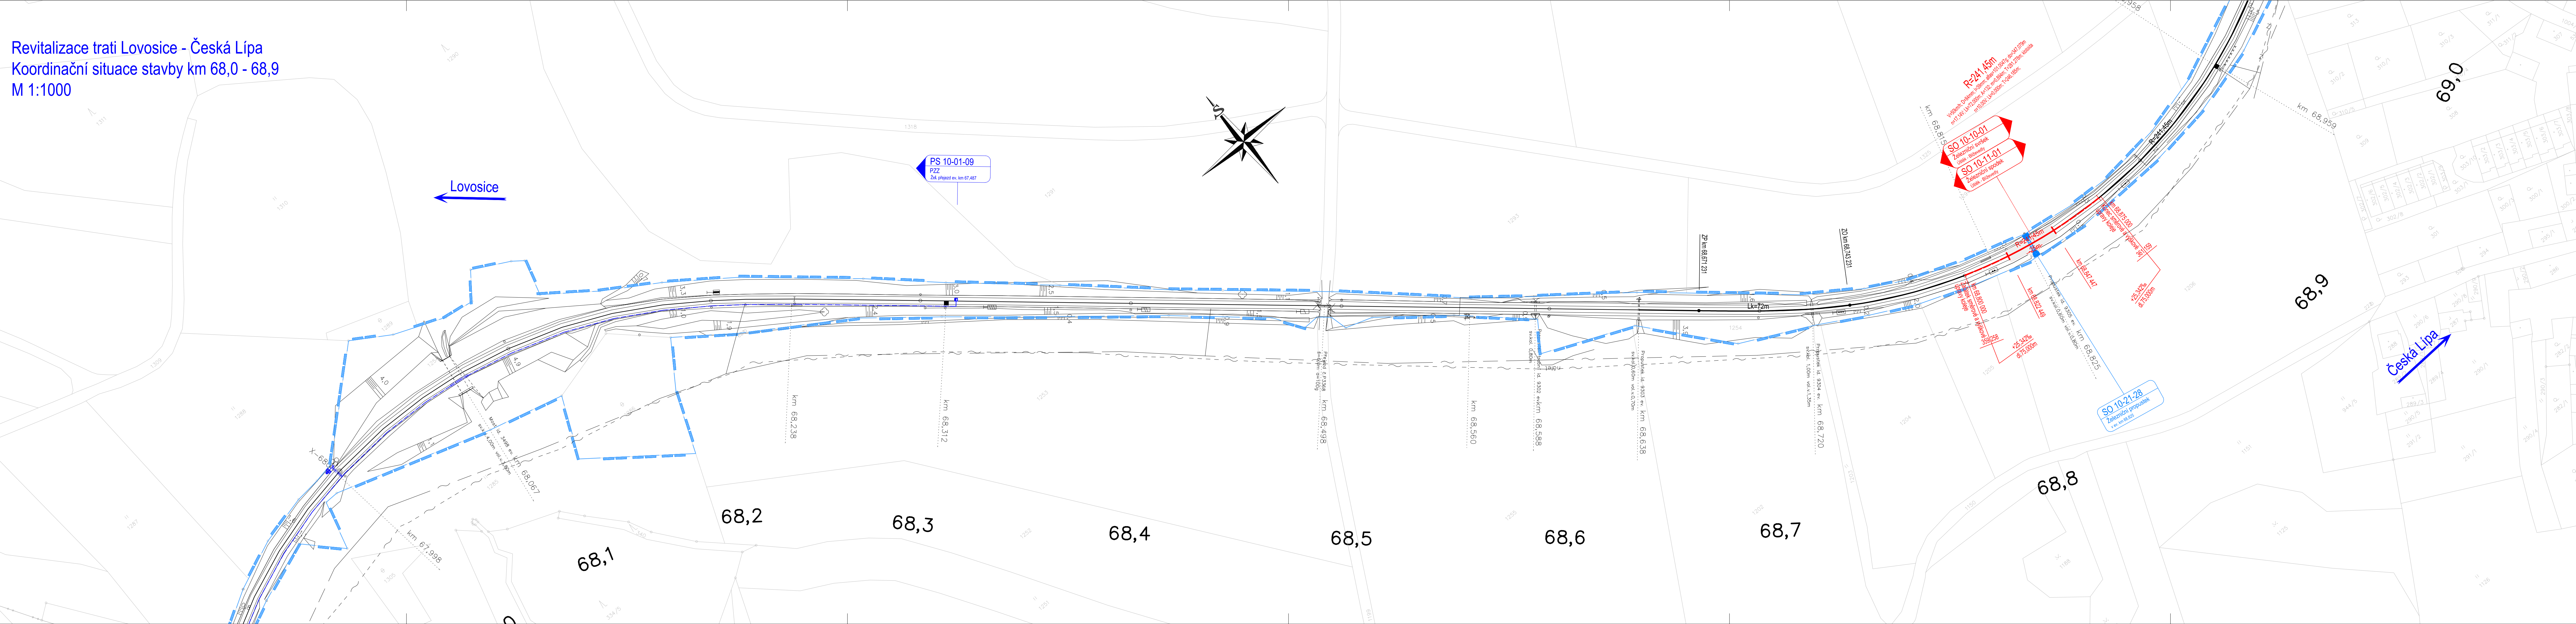

- LEGENDA:**
- nový železniční svršek a spodek
  - směrová a výšková úprava koleje
  - rušené koleje
  - tratičivky
  - nová poloha zabezpečovacích kabelů
  - nová poloha sdělovacích kabelů
  - úprava a ochrana sdělovacího vedení
  - úprava a ochrana silnoproudých vedení
  - úprava a ochrana vedení vodovodu
  - úprava a ochrana vedení plynovodu
  - úprava a ochrana vedení kanalizace
  - úprava a ochrana vedení teplovodu
  - obvod stavení
  - obvod stavení
  - dotčený zábor
  - trvalý zábor
  - věcné břemeno
  - zařízení stavení
  - přístup na stavení
  - veskocí objekt
- LEGENDA STÁVAJÍCÍCH SÍTÍ:**
- kanalizace
  - zabezpečovací kabel - pozemní
  - sdělovací kabel - pozemní
  - sdělovací kabel - nadzemní
  - silnoproudý kabel vn - pozemní
  - silnoproudý kabel vn - nadzemní
  - slaboproudý kabel nn - pozemní
  - slaboproudý kabel nn - nadzemní
  - plynovod
  - vodovod
  - teplovod
- LEGENDA STÁVAJÍCÍ SITUACE:**
- stáv. koleje
  - stávající (stáv.) situace
  - hranice státního pozemku
  - katastr
- LEGENDA PLOCH:**
- pozemní komunikace
  - moštní objekty
  - pozemní objekty
  - nástupišť
  - zařízení stavení (ZS)
  - železniční přejezdy
  - rekonstrukce komunikace
  - železniční spodek
  - demolice

AKTUALIZACE 08/2017 - po připomínkách

				číslo soupravy
č. změny	datum	popis a zdůvodnění	podpis	

**STRABAG**

**STRABAG Rail a.s.**  
Železničářská 1385/29  
400 03 Ústí nad Labem - Střekov  
tel.: +420 475 300 111  
e-mail: projekt.ul@strabag.com

Odpov. projektant stavby  
Ing. David Růža

Odpov. projektant PS, SO, části  
Ing. Tomáš Chaloupka

Kontroloval  
Ing. Tomáš Chaloupka

Vypracoval  
Ing. Chmelíková, DiS.

Místo stavby:  
**Revitalizace trati  
Lovosice - Česká Lípa**

Objekt  
**Koordinační situace stavby**

Příloha  
**Situace km 68,0 - 68,9**

Investor:  
**SZDC**  
Správa železniční dopravní cesty

Místo stavby:  
**Lovosice - Česká Lípa**

Datum  
**08/2017**

Formát  
**8x4**

Měřítko  
**1:1000**

Část  
**C.2**

Příloha  
**19**