
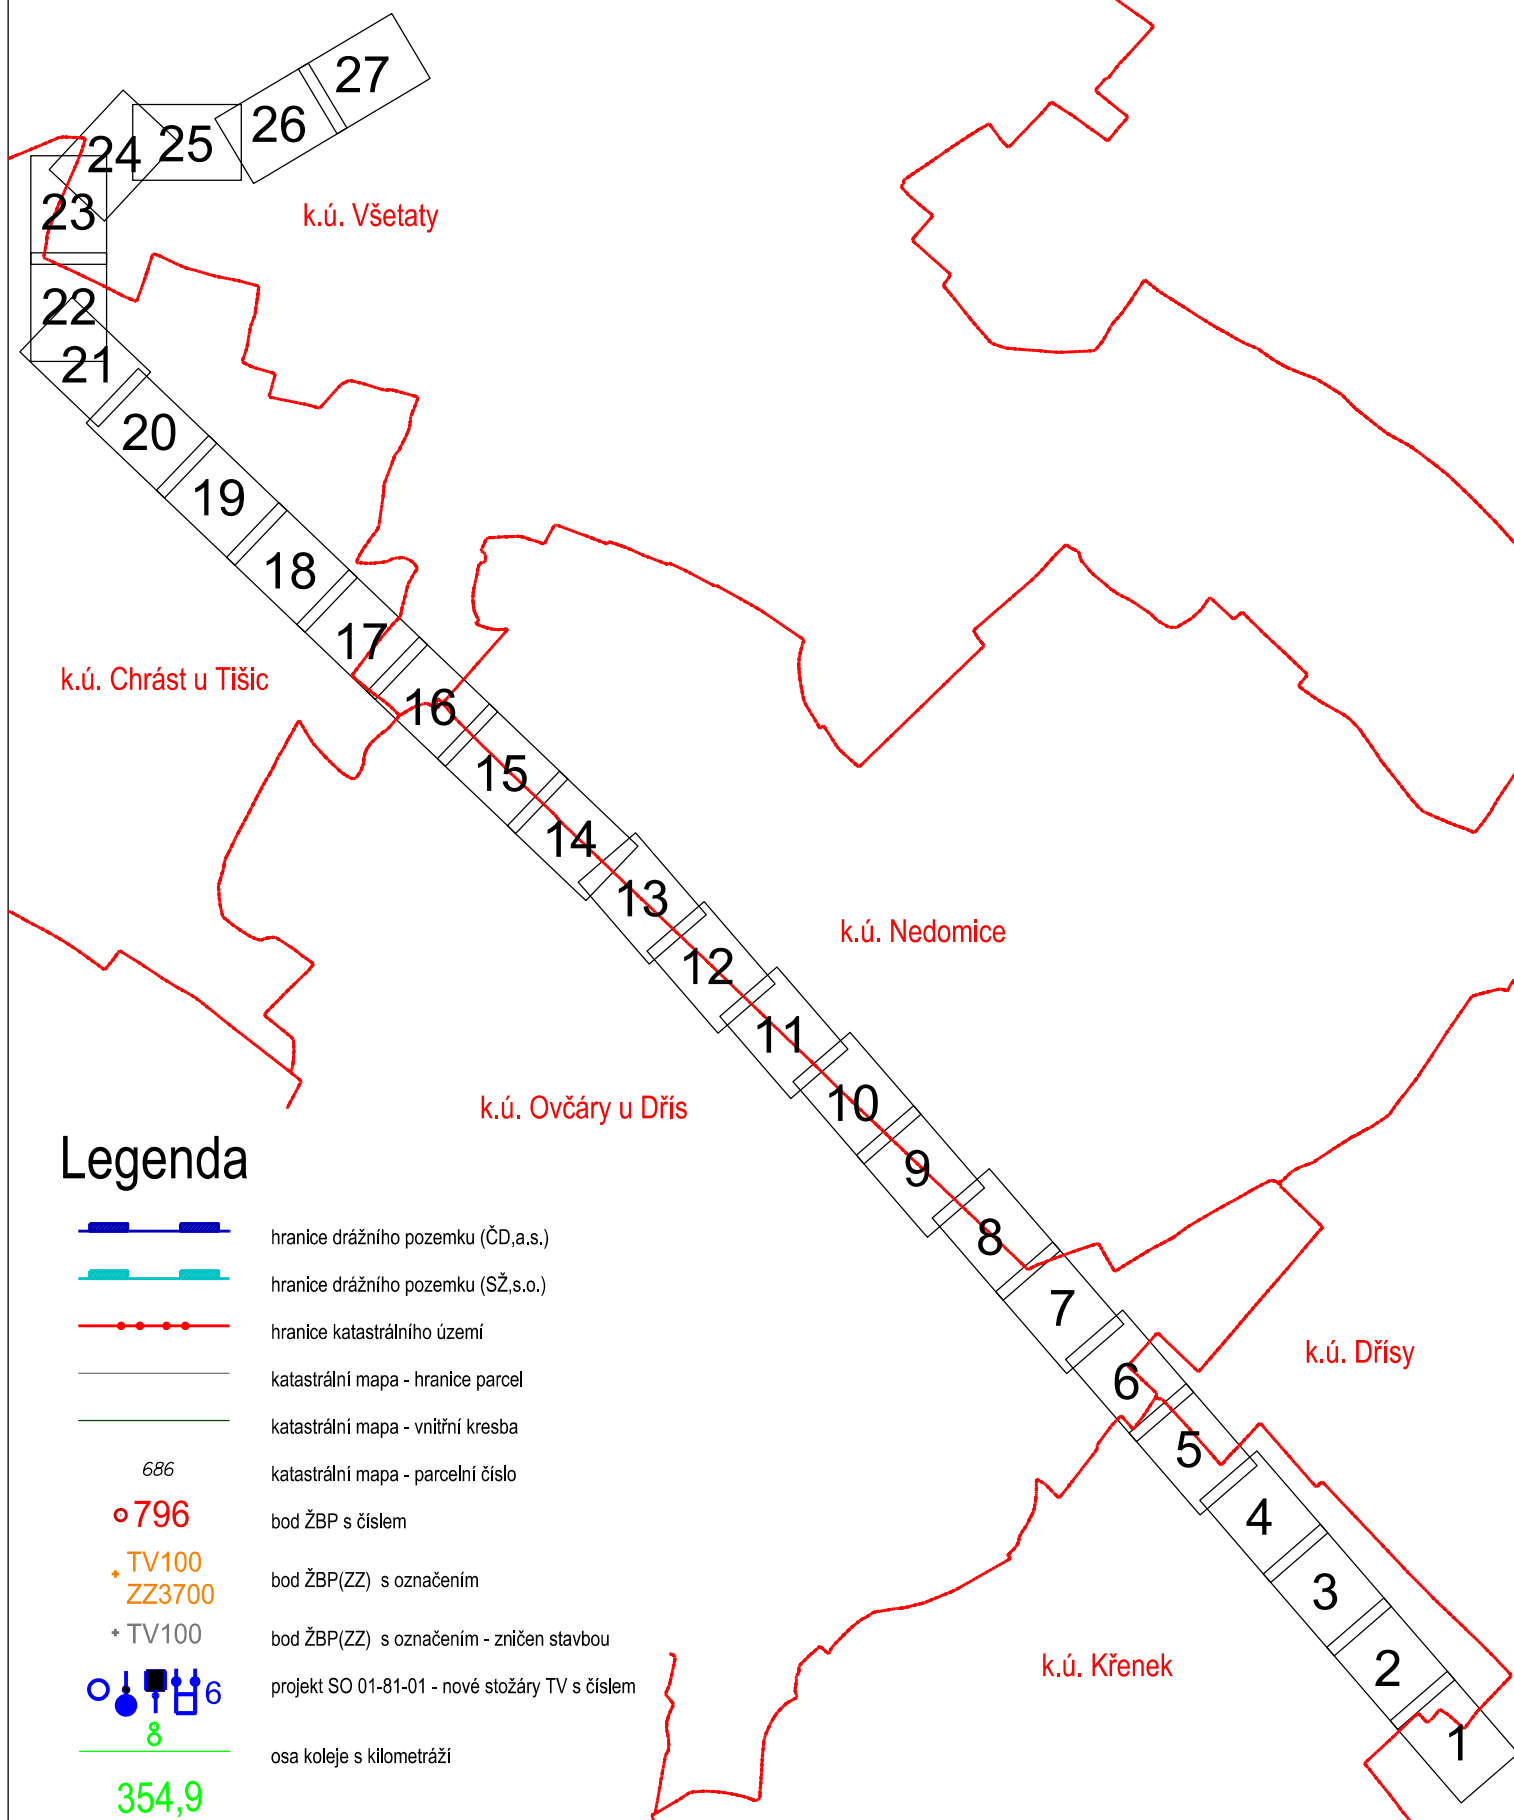


|   |   |  |   |
|---|---|--|---|
| Jiná ověření:   |   | Paré:  |   |
| Orientační schéma:  |   | Razítko oprávněné osoby:   |   |
|   |   | Podpis:  | Datum:  |
| Revize:   | Datum:  | Popis:   | Kontroloval:                                    |
| 001   | 8.9.2025  | Dokumentace k připomínkám  | Jaroslav PAJAS                                  |
| -   | -   | -  | -   |
| -   | -   | -  | -   |
| -   | -   | -  | -   |
|   |   |  |   |
| Stavebník/Investor:   |   | <b>Správa železnic, státní organizace</b>  |   |
| Adresa:   |   | Dlážděná 1003/7, 110 00 Praha 1  |   |
| Zástupce investora:   |   | Oblastní ředitelství Praha   |   |
| Adresa:   |   | Partyzánská 24, 170 00 Praha 7   |   |
|   |   |  <b>SPRÁVA<br/>ŽELEZNIC</b>                 |   |
|   |   |  |   |
| Zhotovitel díla:  |   | <b>METROPROJEKT Praha a.s.</b>   |   |
| Adresa:   |   | Argentinská 1621/36, 170 00 Praha 7  |   |
| Kontakt:  |   | T: +420 296 154 105<br>E: info@metroprojekt.cz   |   |
|   |   |  <b>METROPROJEKT</b>                         |   |
| Zhotovitel objektu:   |   | <b>Elektrizace železnic Praha a.s.</b>   |   |
| Adresa:   |   | nám. Hrdinů 1693/4a, 140 00 Praha 4  |   |
| Kontakt:  |   | T: +420 296 500 111<br>E: info@elzel.cz  |   |
|   |   |  <b>Elektrizace železnic<br/>Praha a.s.</b> |   |
| Hlavní projektant (HIP):  |   | <b>Jaroslav PAJAS</b>  | Specialista: <b>Jaroslav PAJAS</b>              |
|   |   |  |   |
| Název stavby/akce:  | <b>Oprava TV v úseku Dřísy (mimo) - Všetaty (mimo) - vypracování projektové dokumentace</b> |  | Označení investora:<br>S645500006               |
|   |   |  | Zakázka:<br>33/25-OZ/PD                         |
| Název části:  | Dokladová část  |  | Označení části:<br><b>E</b>                     |
| Název objektu/dílčí části:  | <b>Geodetická dokumentace</b>   |  | Označení objektu/komplexu:<br><b>E.5</b>        |
| Název přílohy:  | <b>Návrh vytyčovací sítě</b>  |  | Číslo přílohy (typ/pořadí):<br><b>G.1.5.3.1</b> |
| Název dílčí části přílohy:  | Situace ŽBP   |  |   |
| Odpovědný projektant:   | Zpracovatel přílohy:  | Měřítko: 1:1000<br>Formáty: 29 x A4  | Stupeň dokumentace:<br><b>DSP</b>               |
| Jaroslav PAJAS  |   |  |   |
| Kraj:   | Katastrální území:  | TUDU:  | Smluvní datum zpracování:                       |
| Středočeský   | viz textová část  | 0921   | <b>08.12.2025</b>                               |
| Označení investora: S 6 4 5 5 0 0 0 0 6 - D S P X - E X X X X X - E 5 X X X X X X - X X G 1 - 5 3 1 - 0 0 1 |   |  |   |
| [Prostor pro další informace]   |   |  |   |

# Klad listů 1 : 20 000

Měřítko výkresu (listu) 1:1000

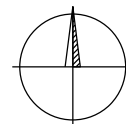

## Legenda



hranice drážního pozemku (ČD, a.s.)



hranice drážního pozemku (SŽ, s.o.)



hranice katastrálního území



katastrální mapa - hranice parcel



katastrální mapa - vnitřní kresba

686

katastrální mapa - parcelní číslo

796

bod ŽBP s číslem

TV100  
ZZ3700

bod ŽBP(ZZ) s označením

TV100

bod ŽBP(ZZ) s označením - zničen stavbou

6  
8

projekt SO 01-81-01 - nové stožáry TV s číslem





osa koleje s kilometráží

354,9

## List č.1


List č.2

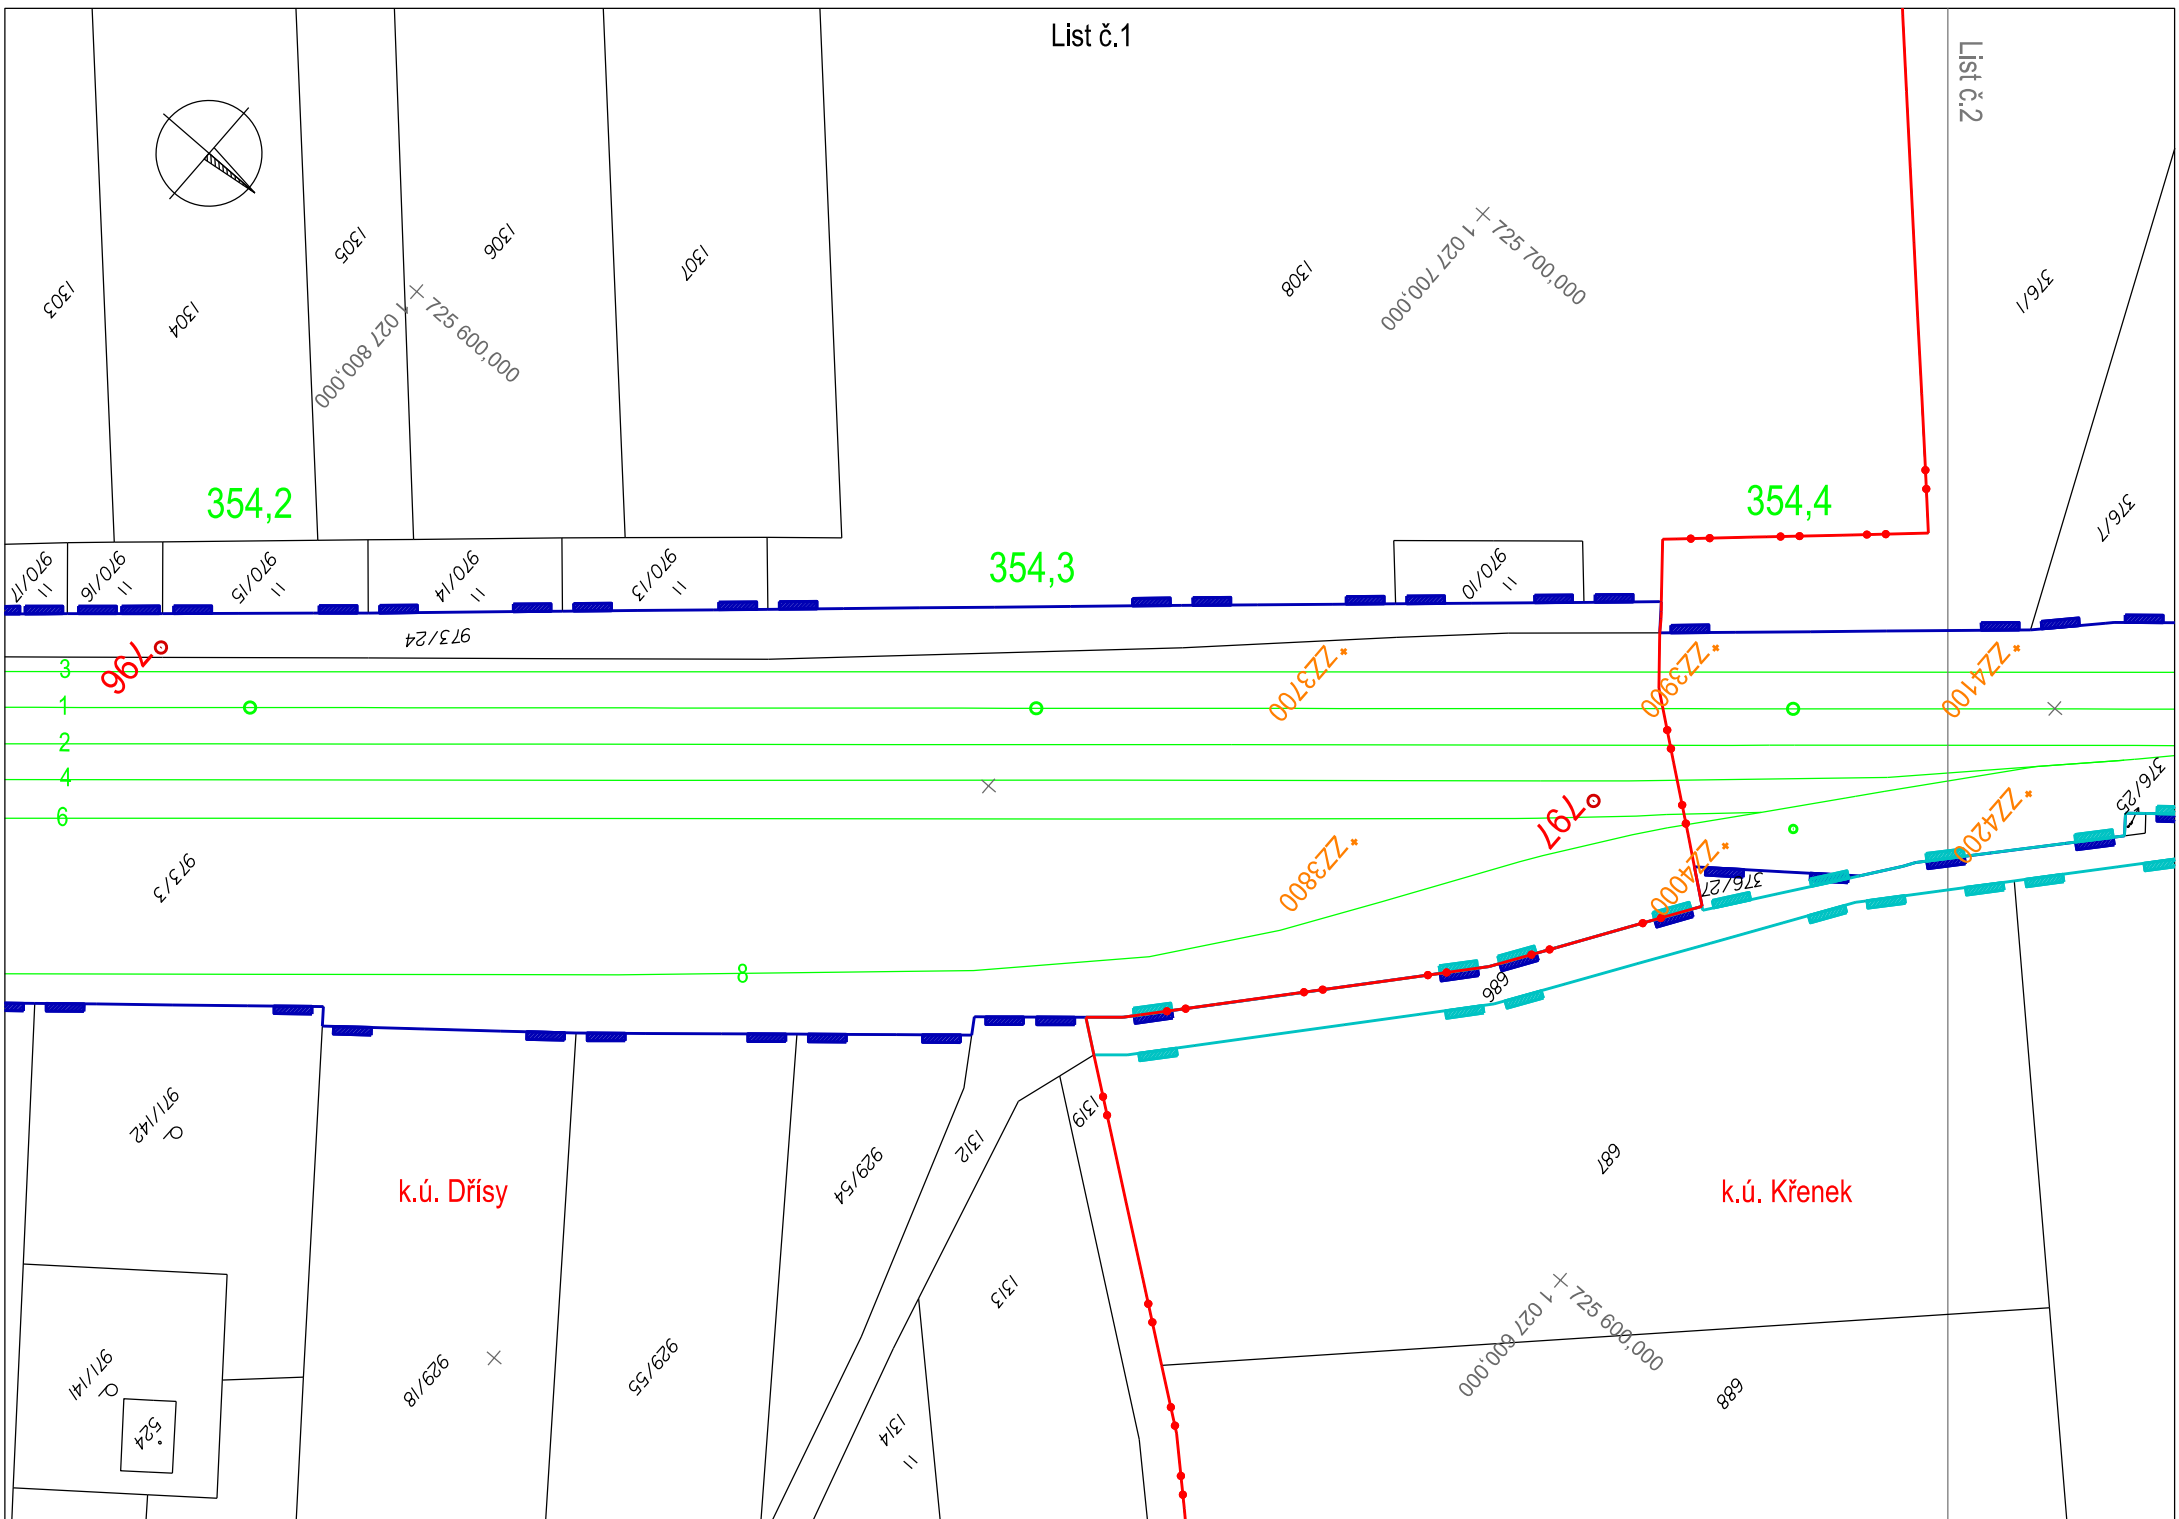

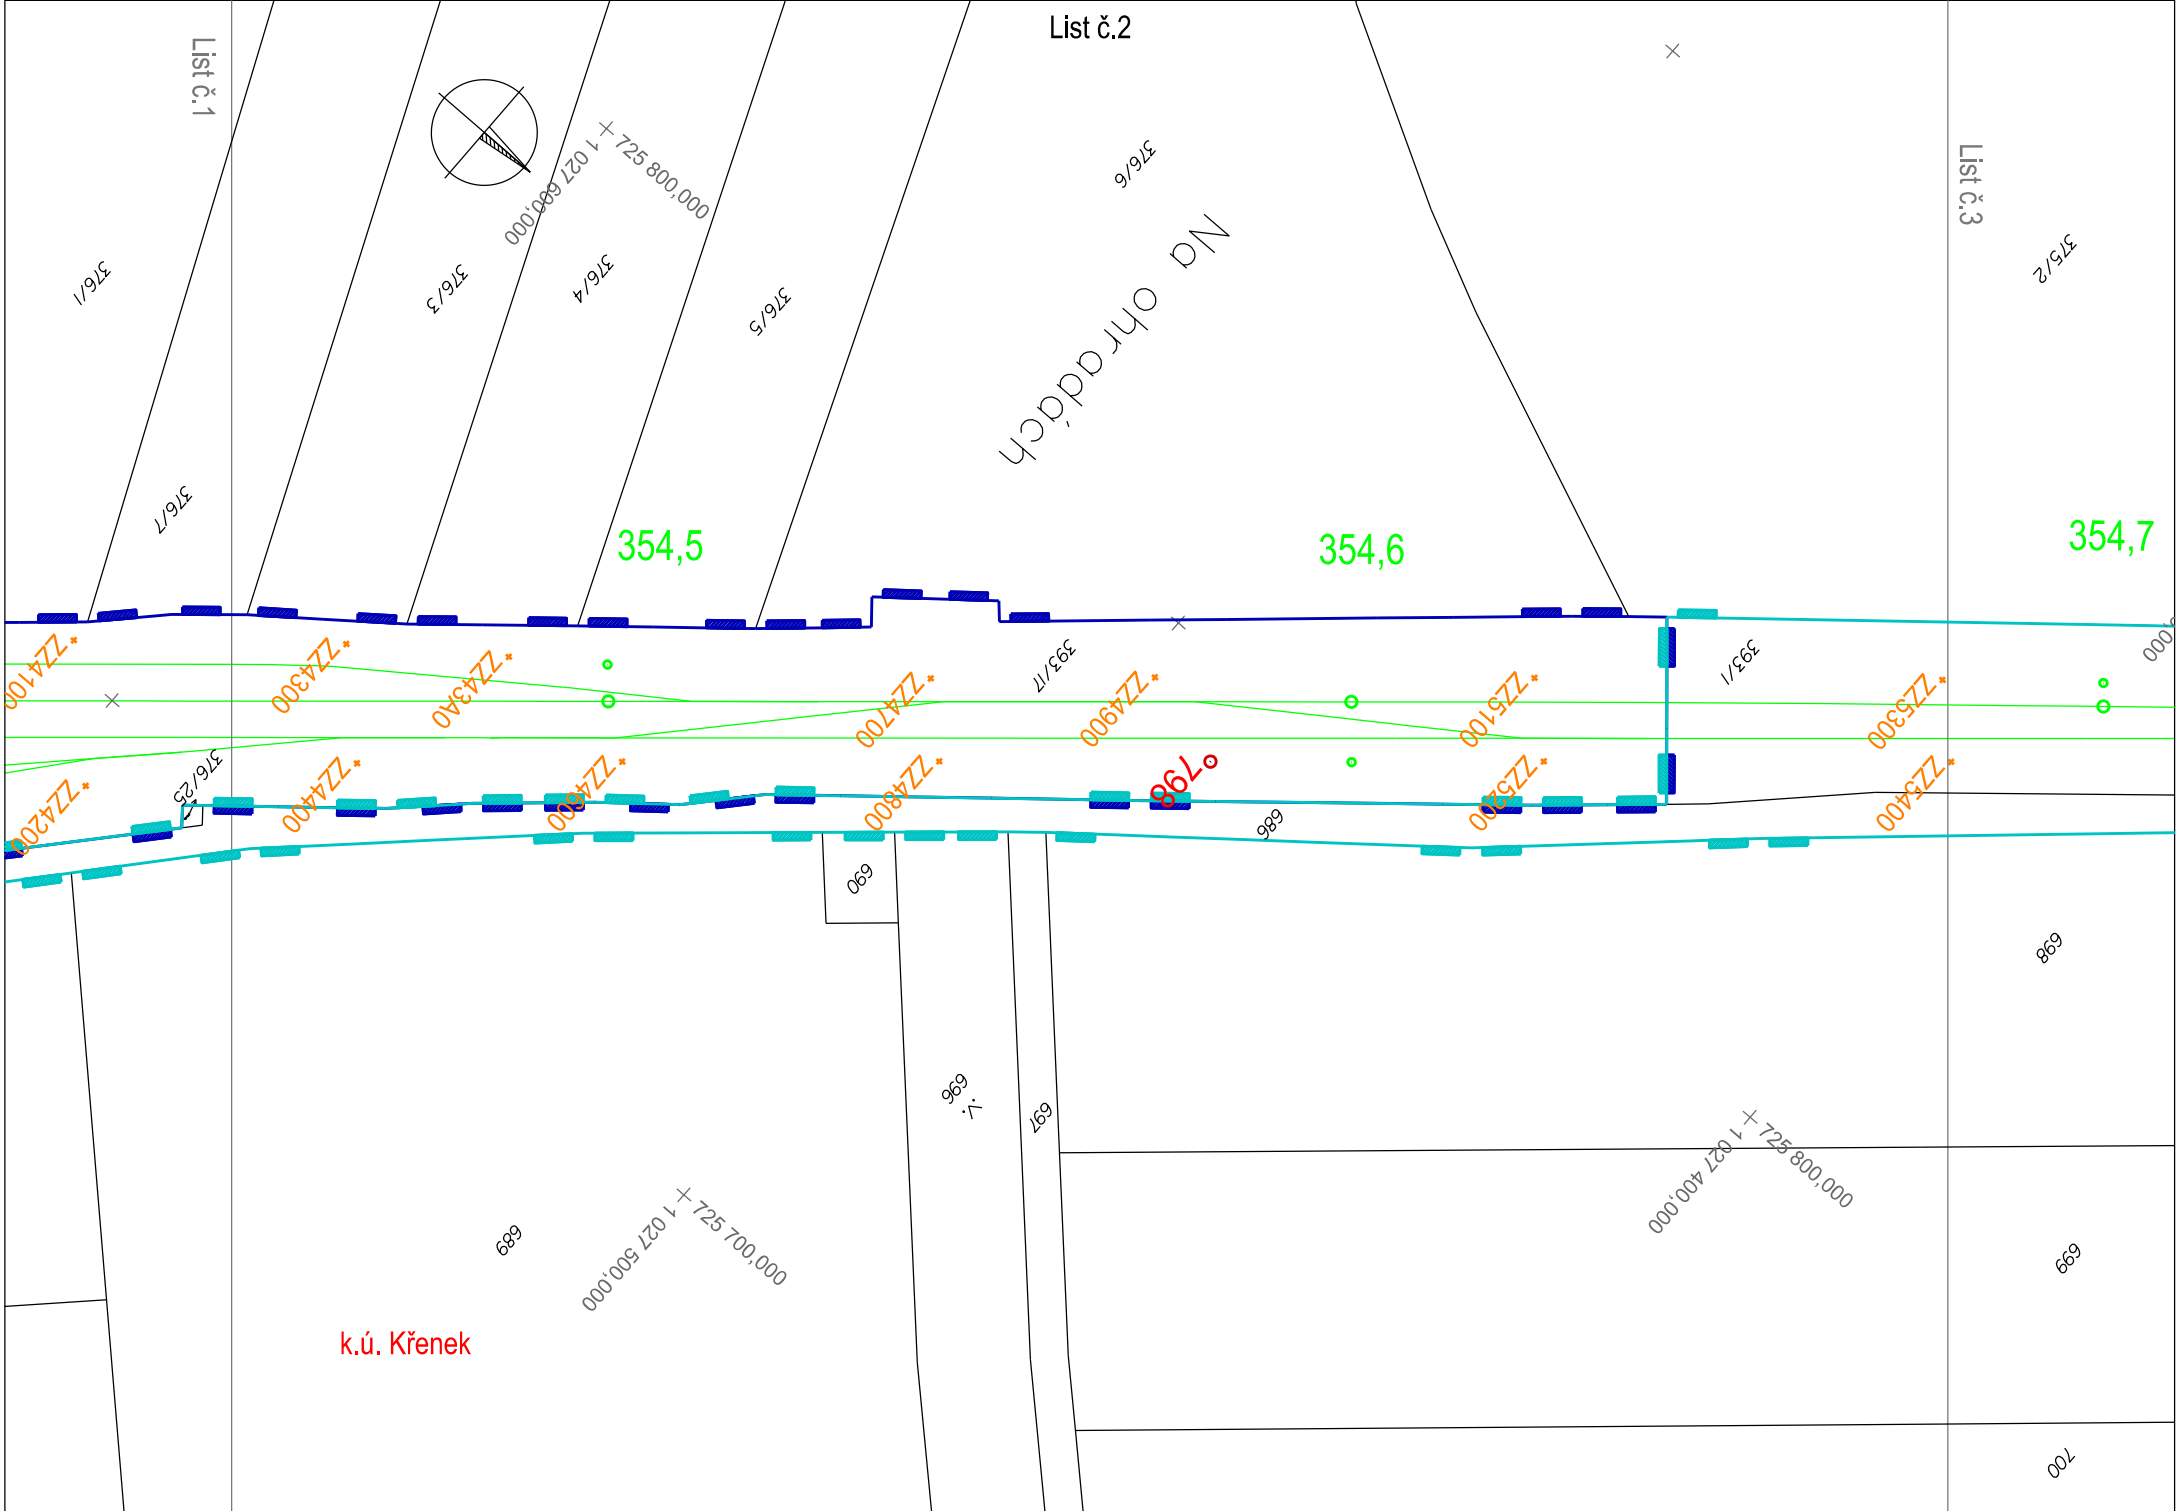

374/1

375/2

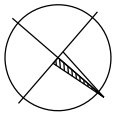

○

1

3

ZZ5500\*

$$\begin{array}{r} 1 \\ 2 \end{array}$$

\*ZZ5800

0009ZZ\*

00297Z\*

4

669

k.ú. Křenek

✕

902

$$\frac{1}{2} \times \frac{1}{2} = \frac{1}{4}$$


+ 726 000,000


383/2


383/5

383/3


4

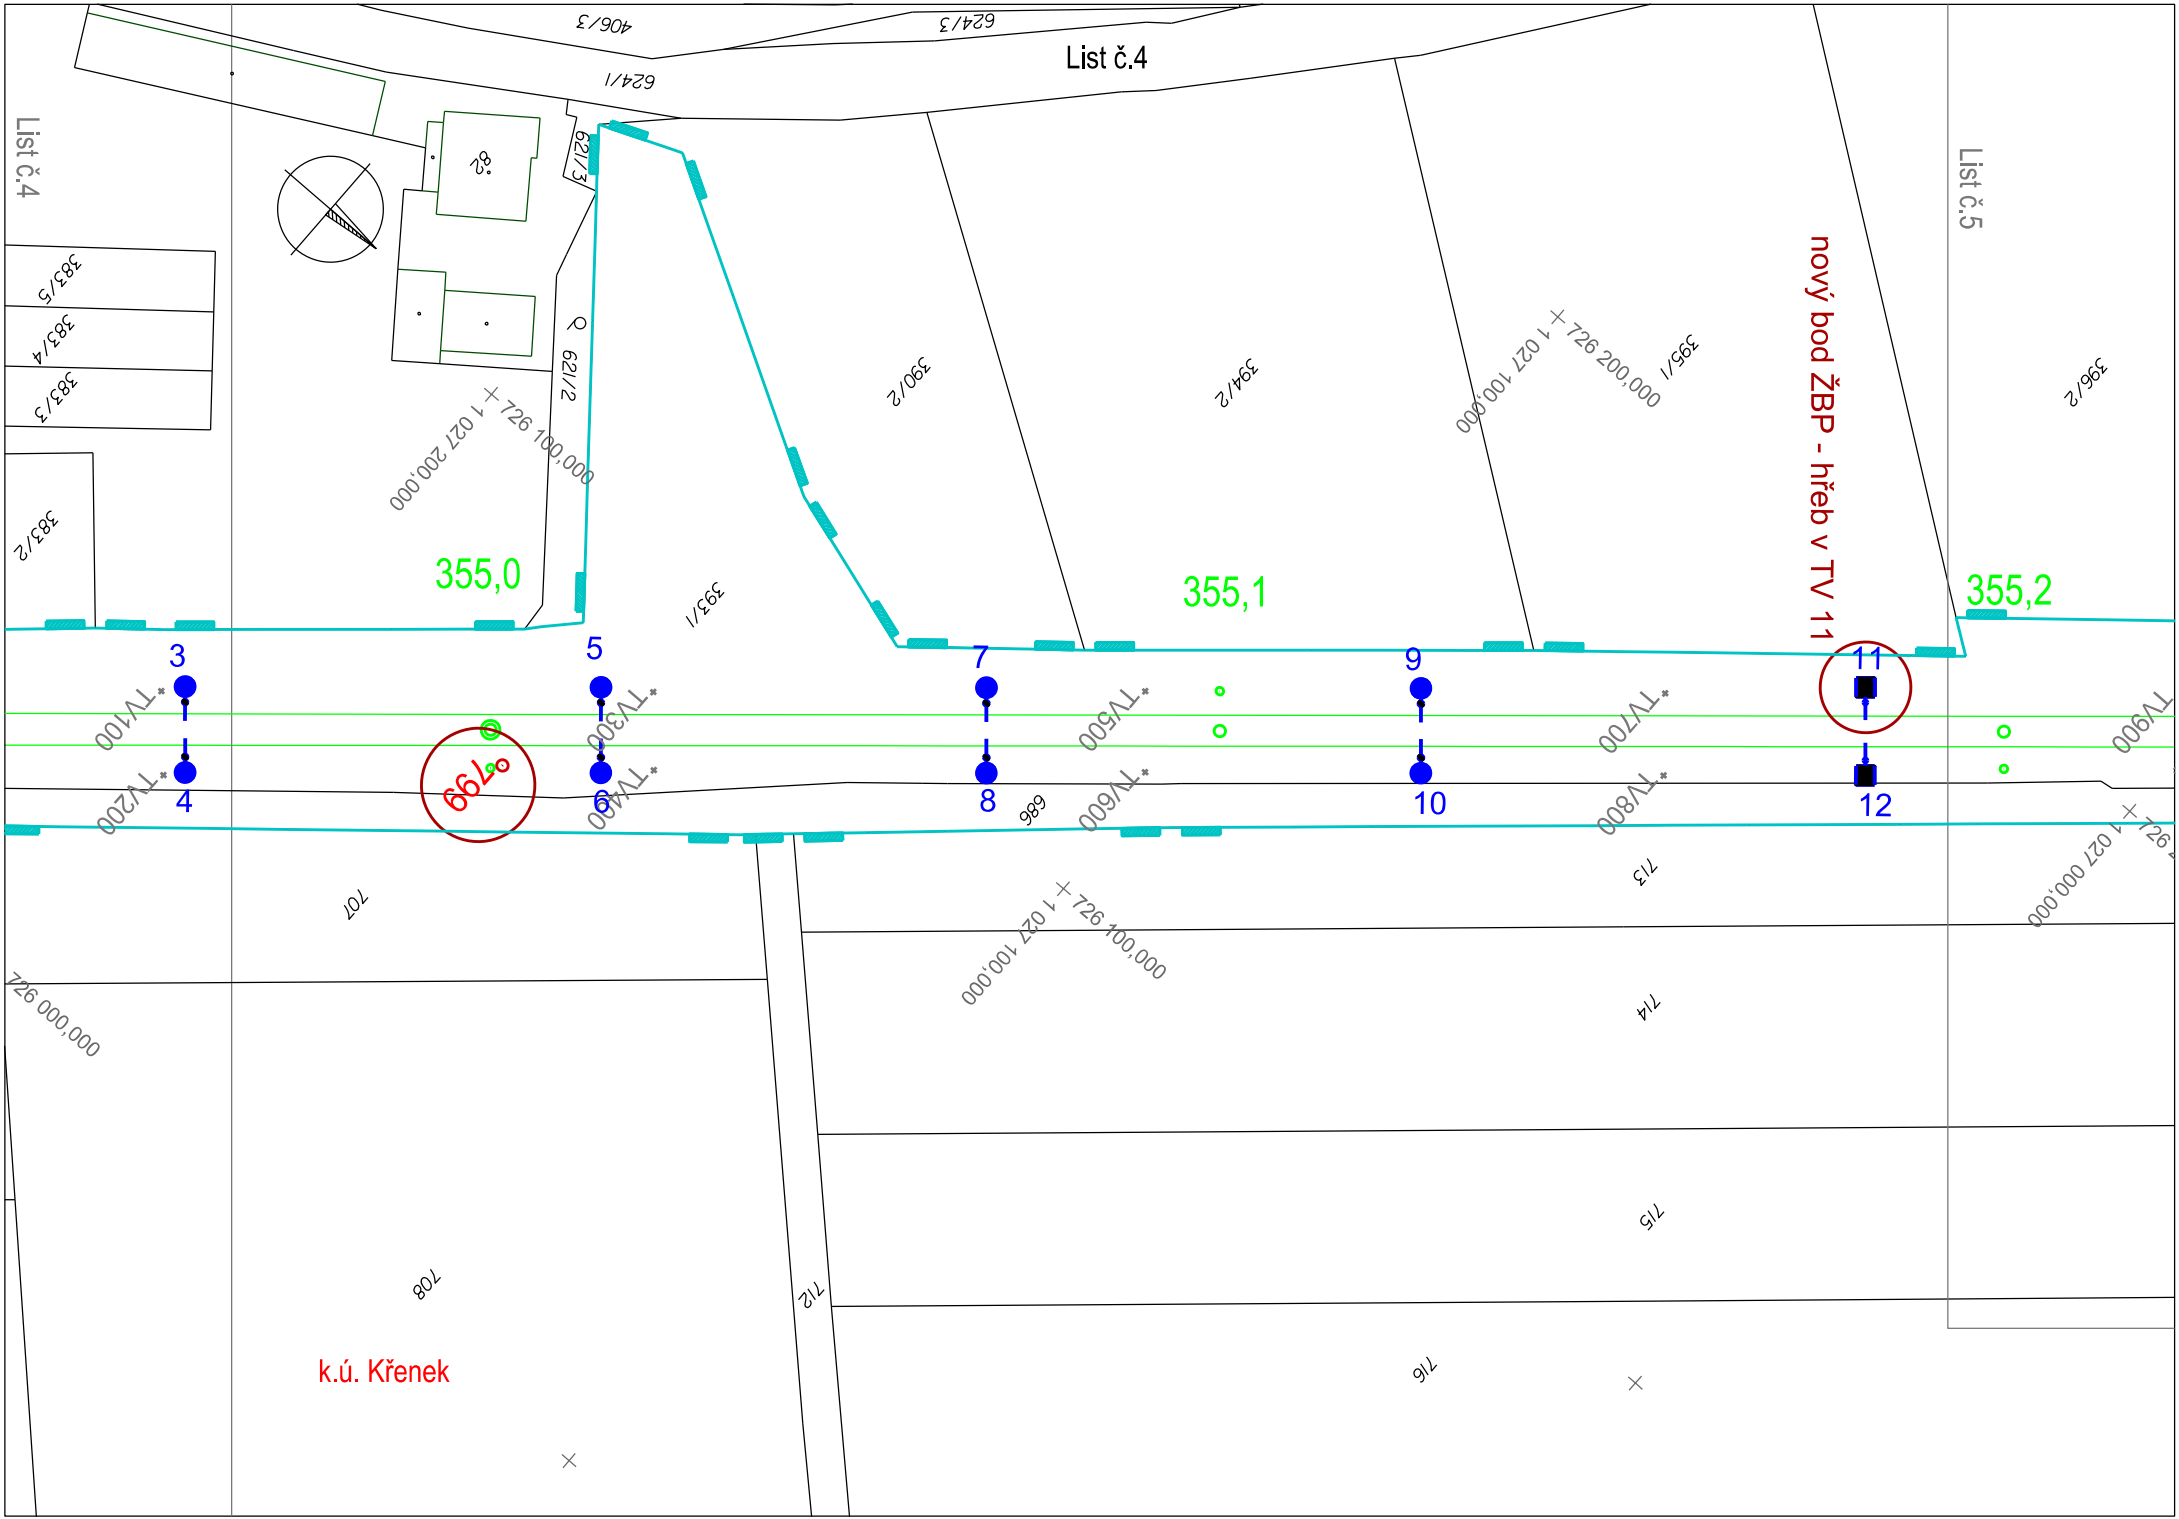


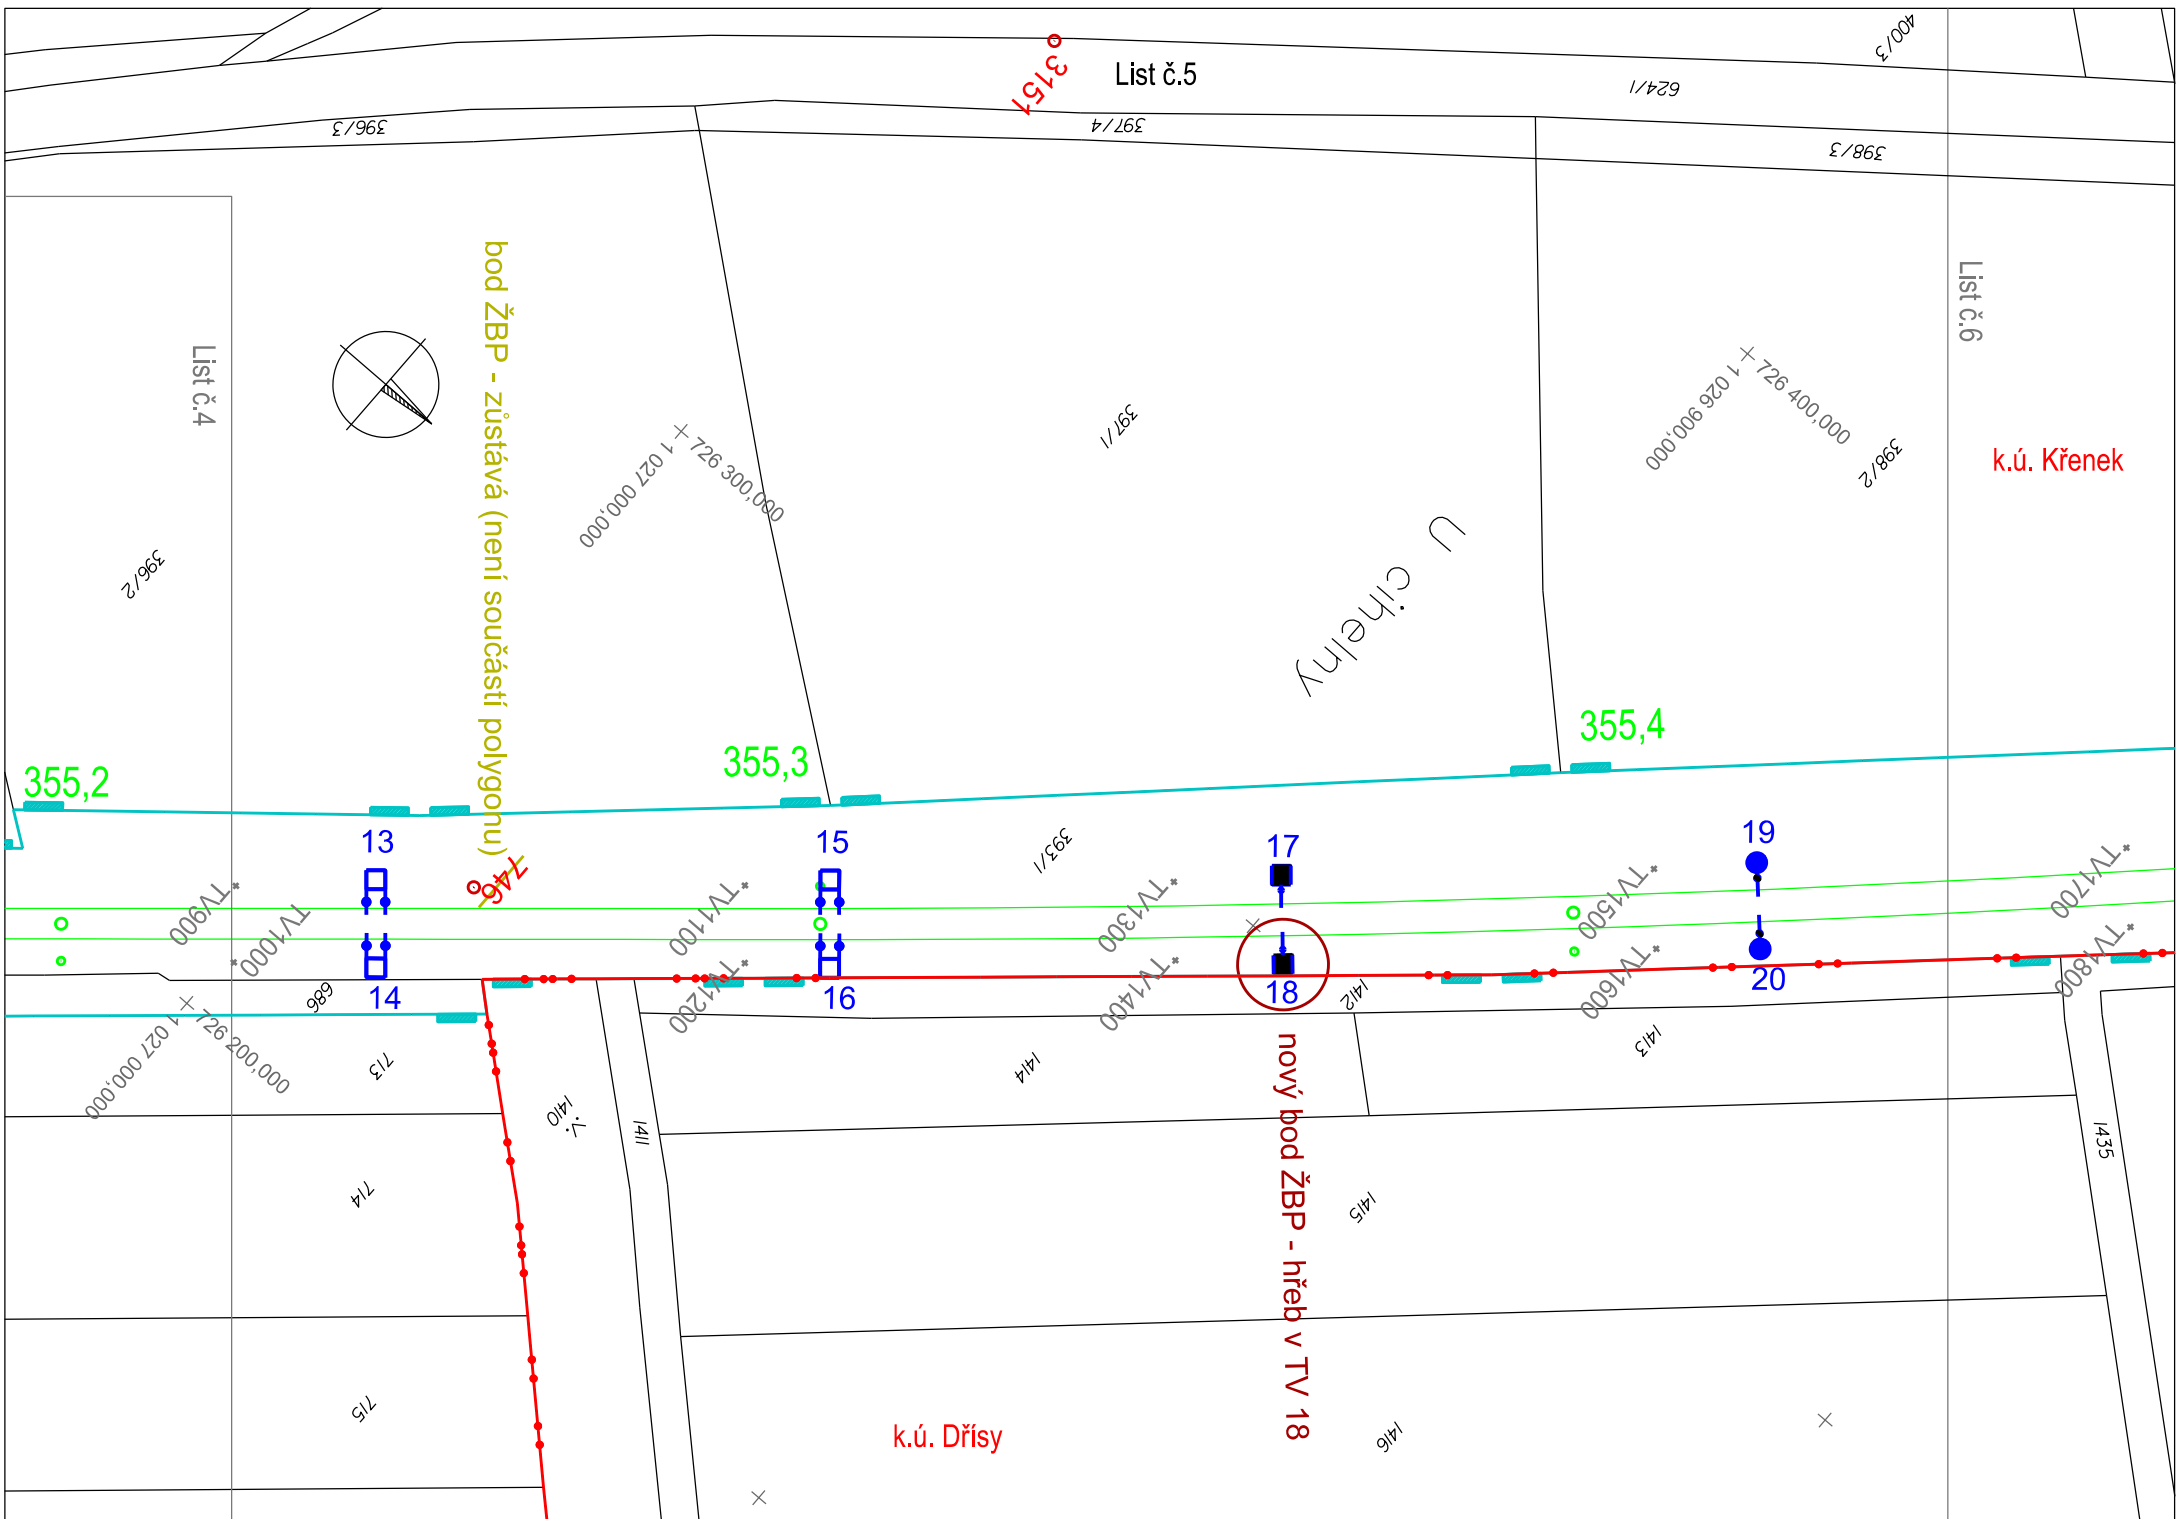


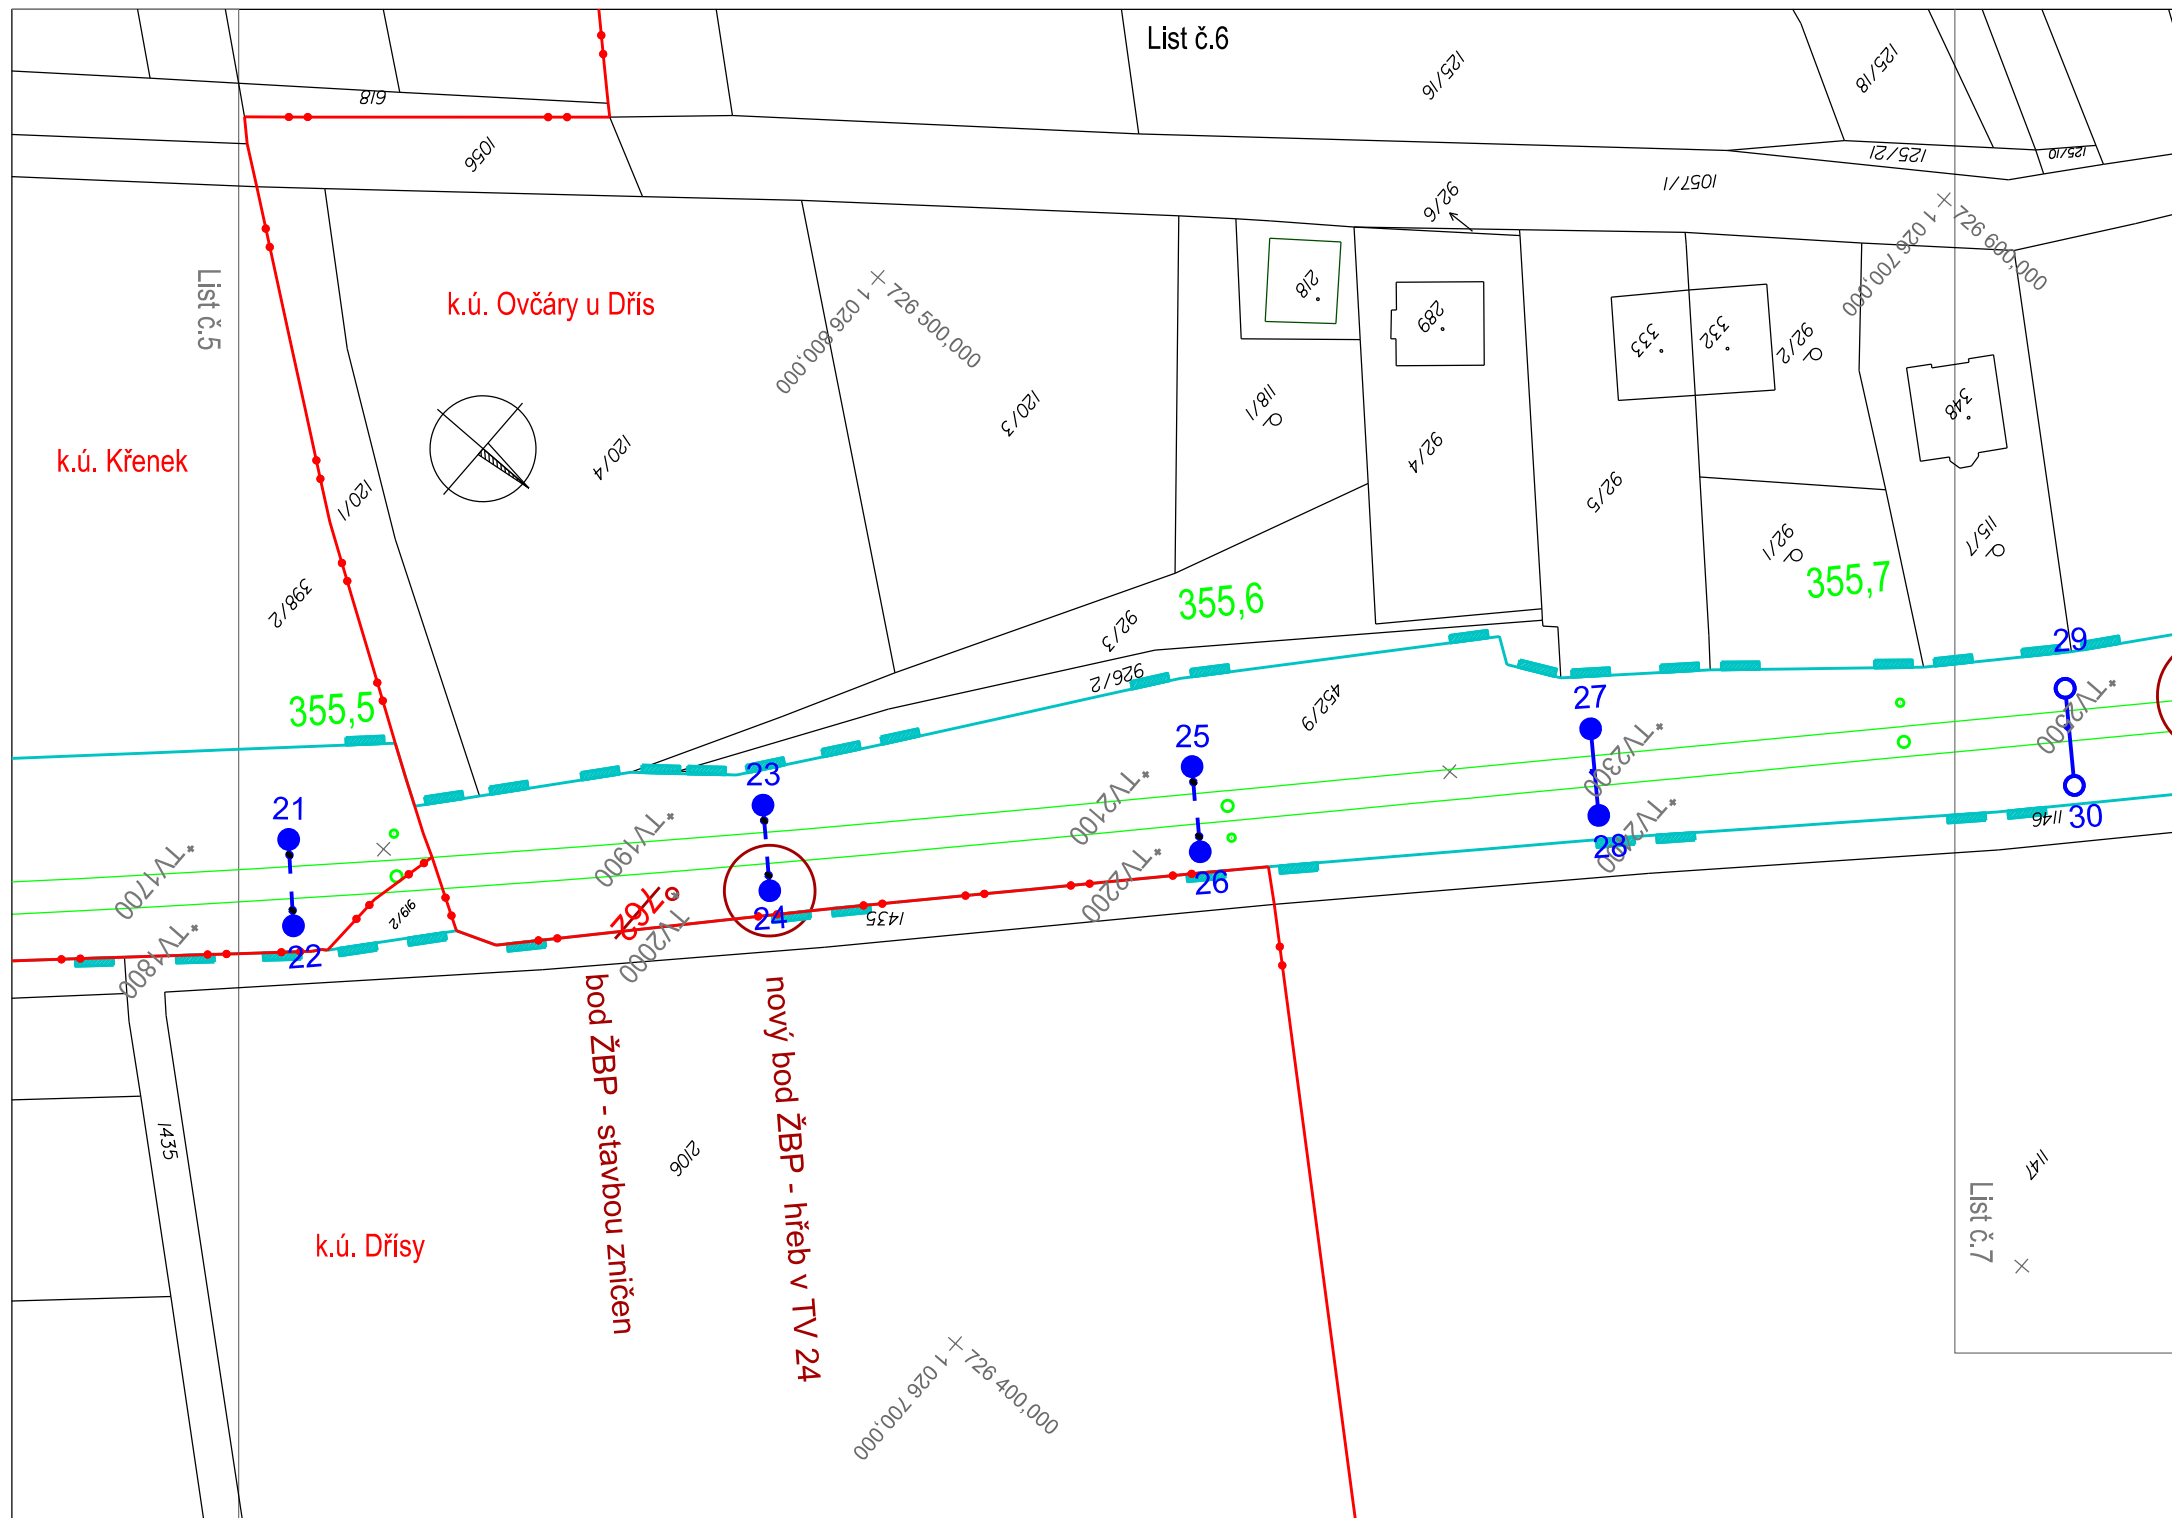



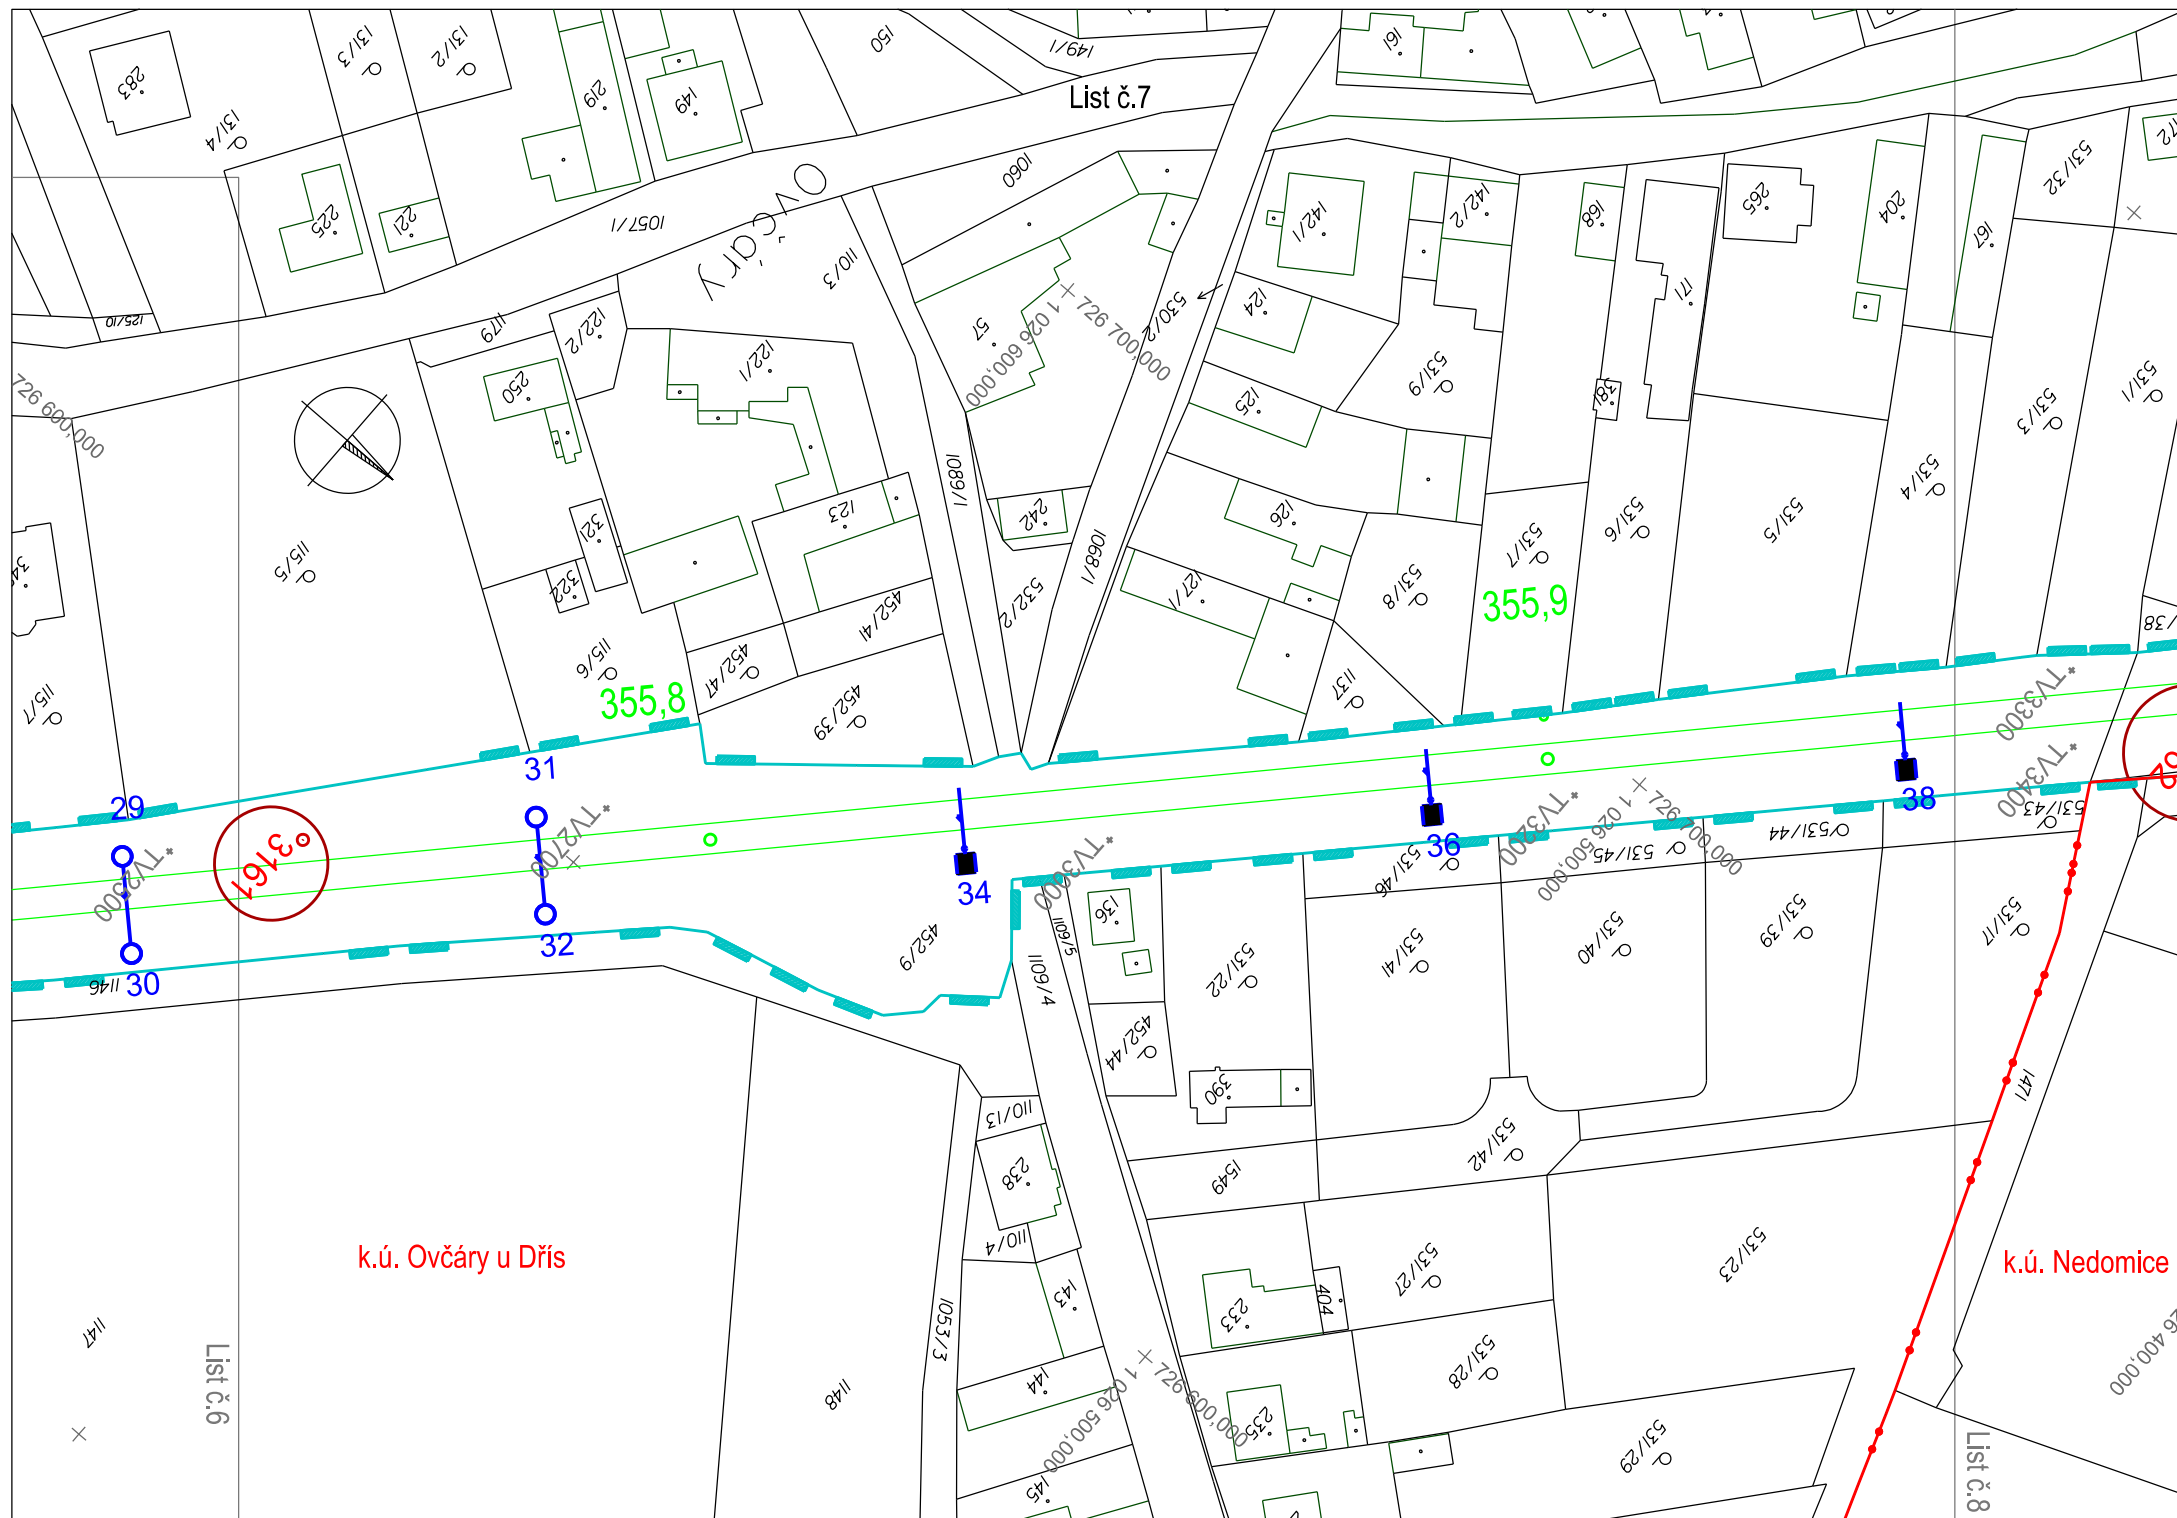

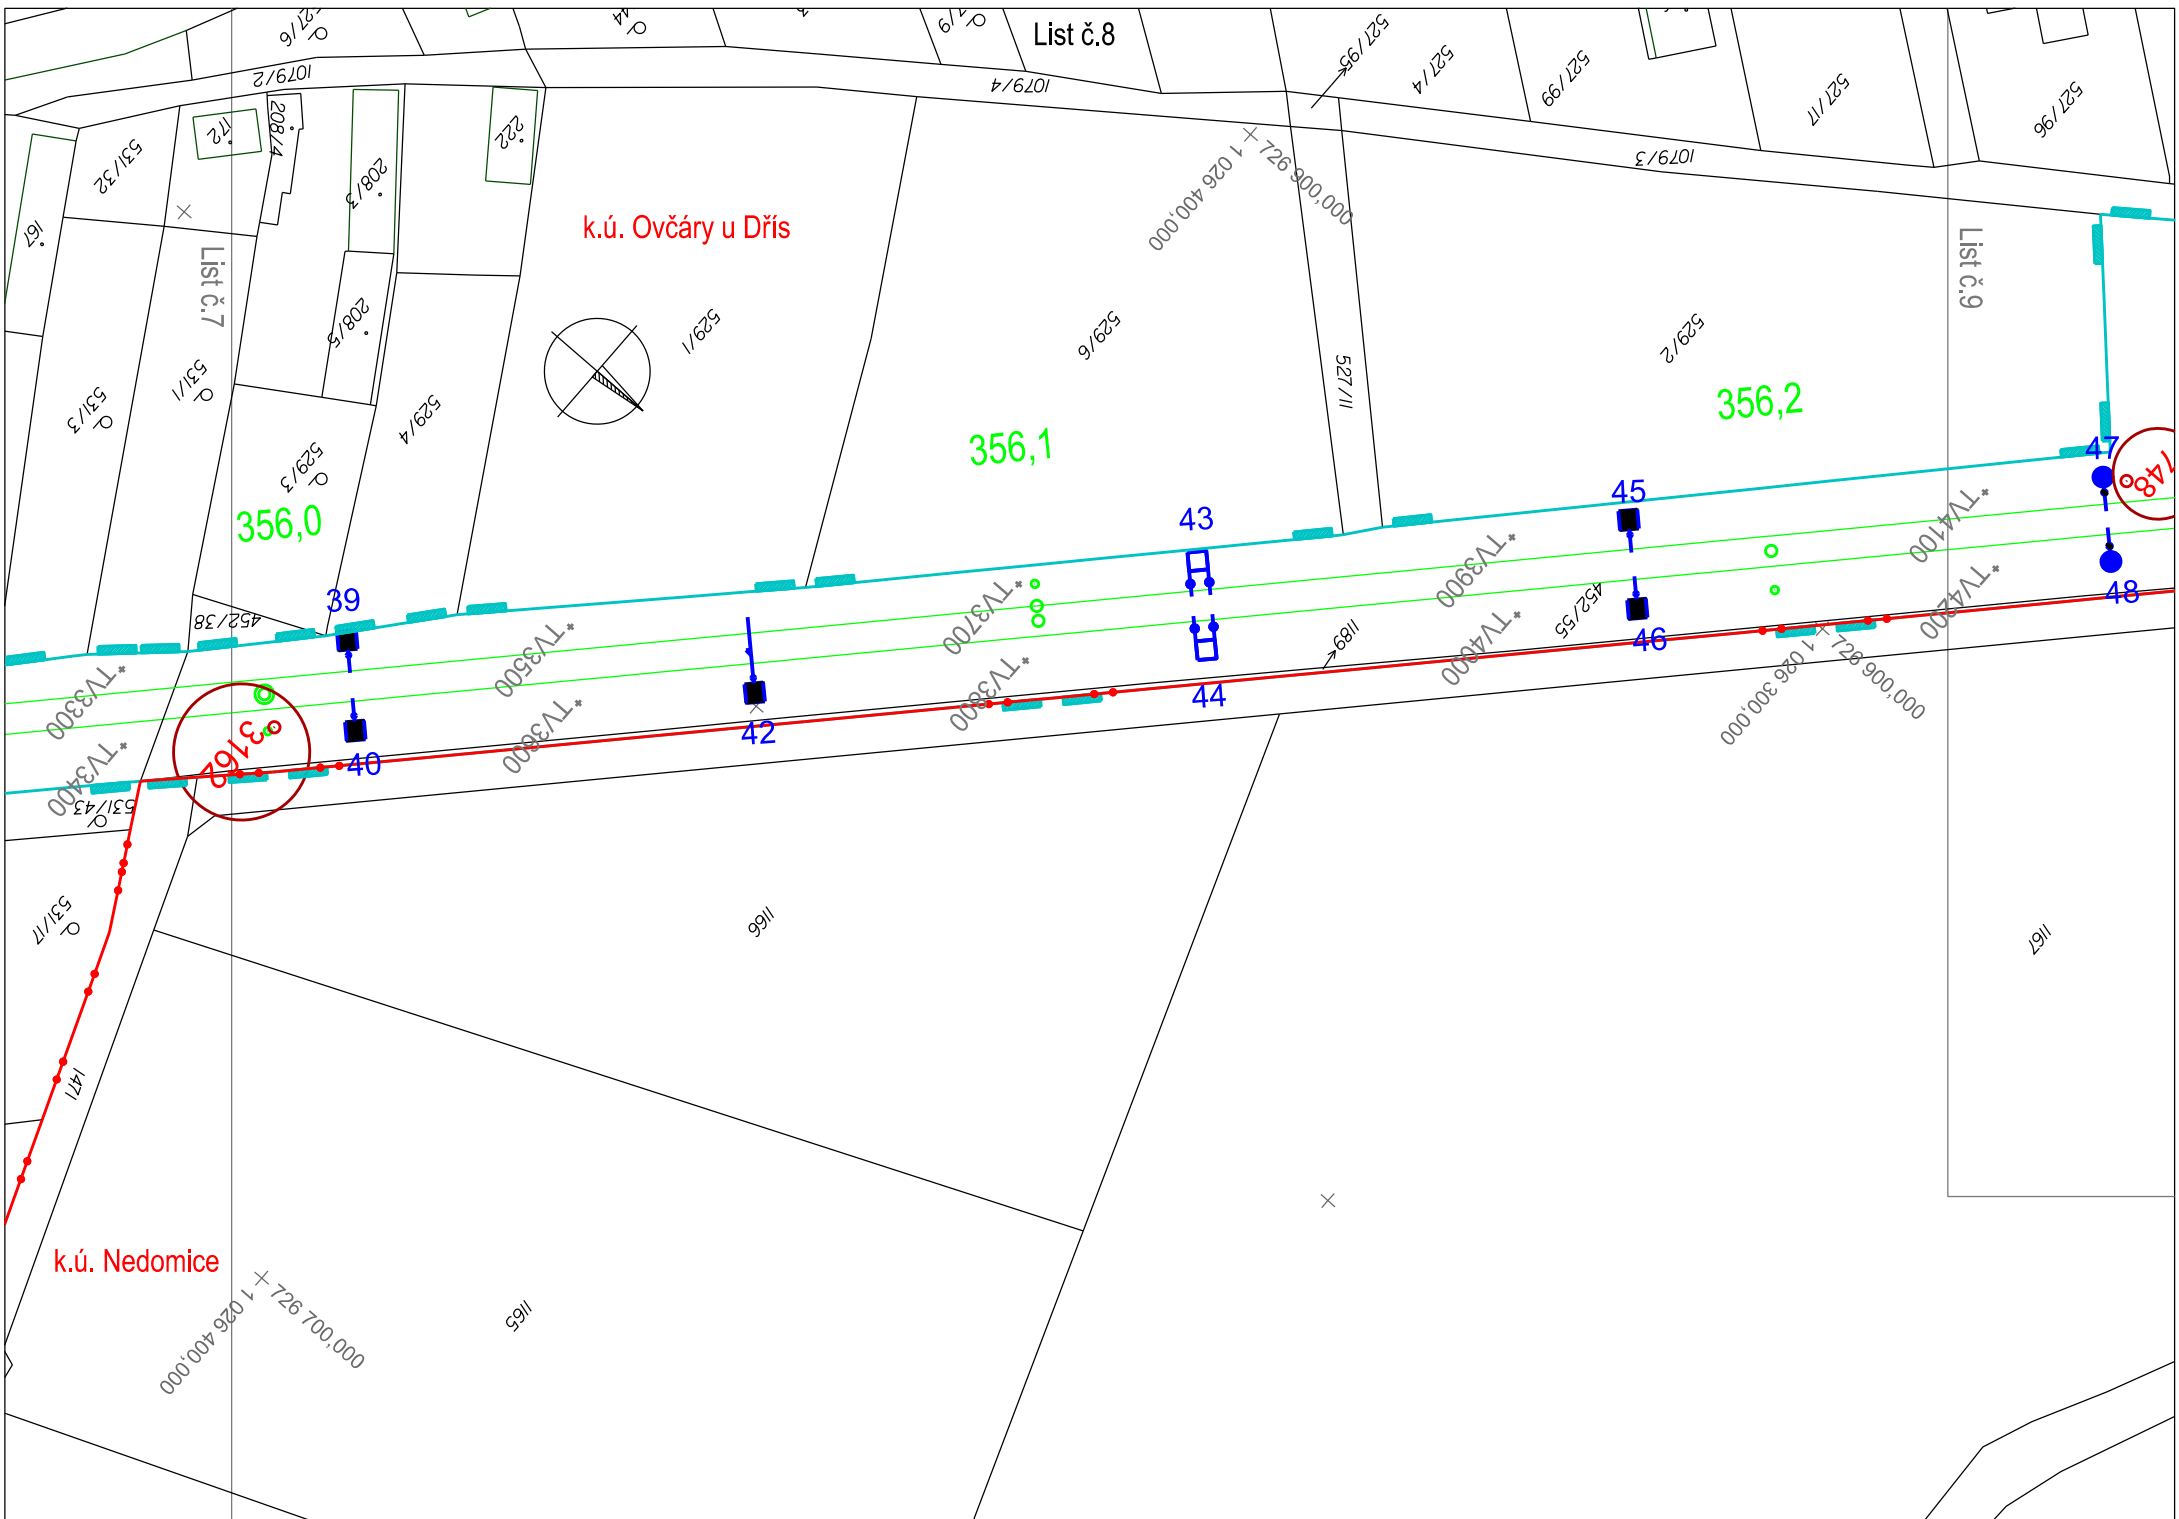

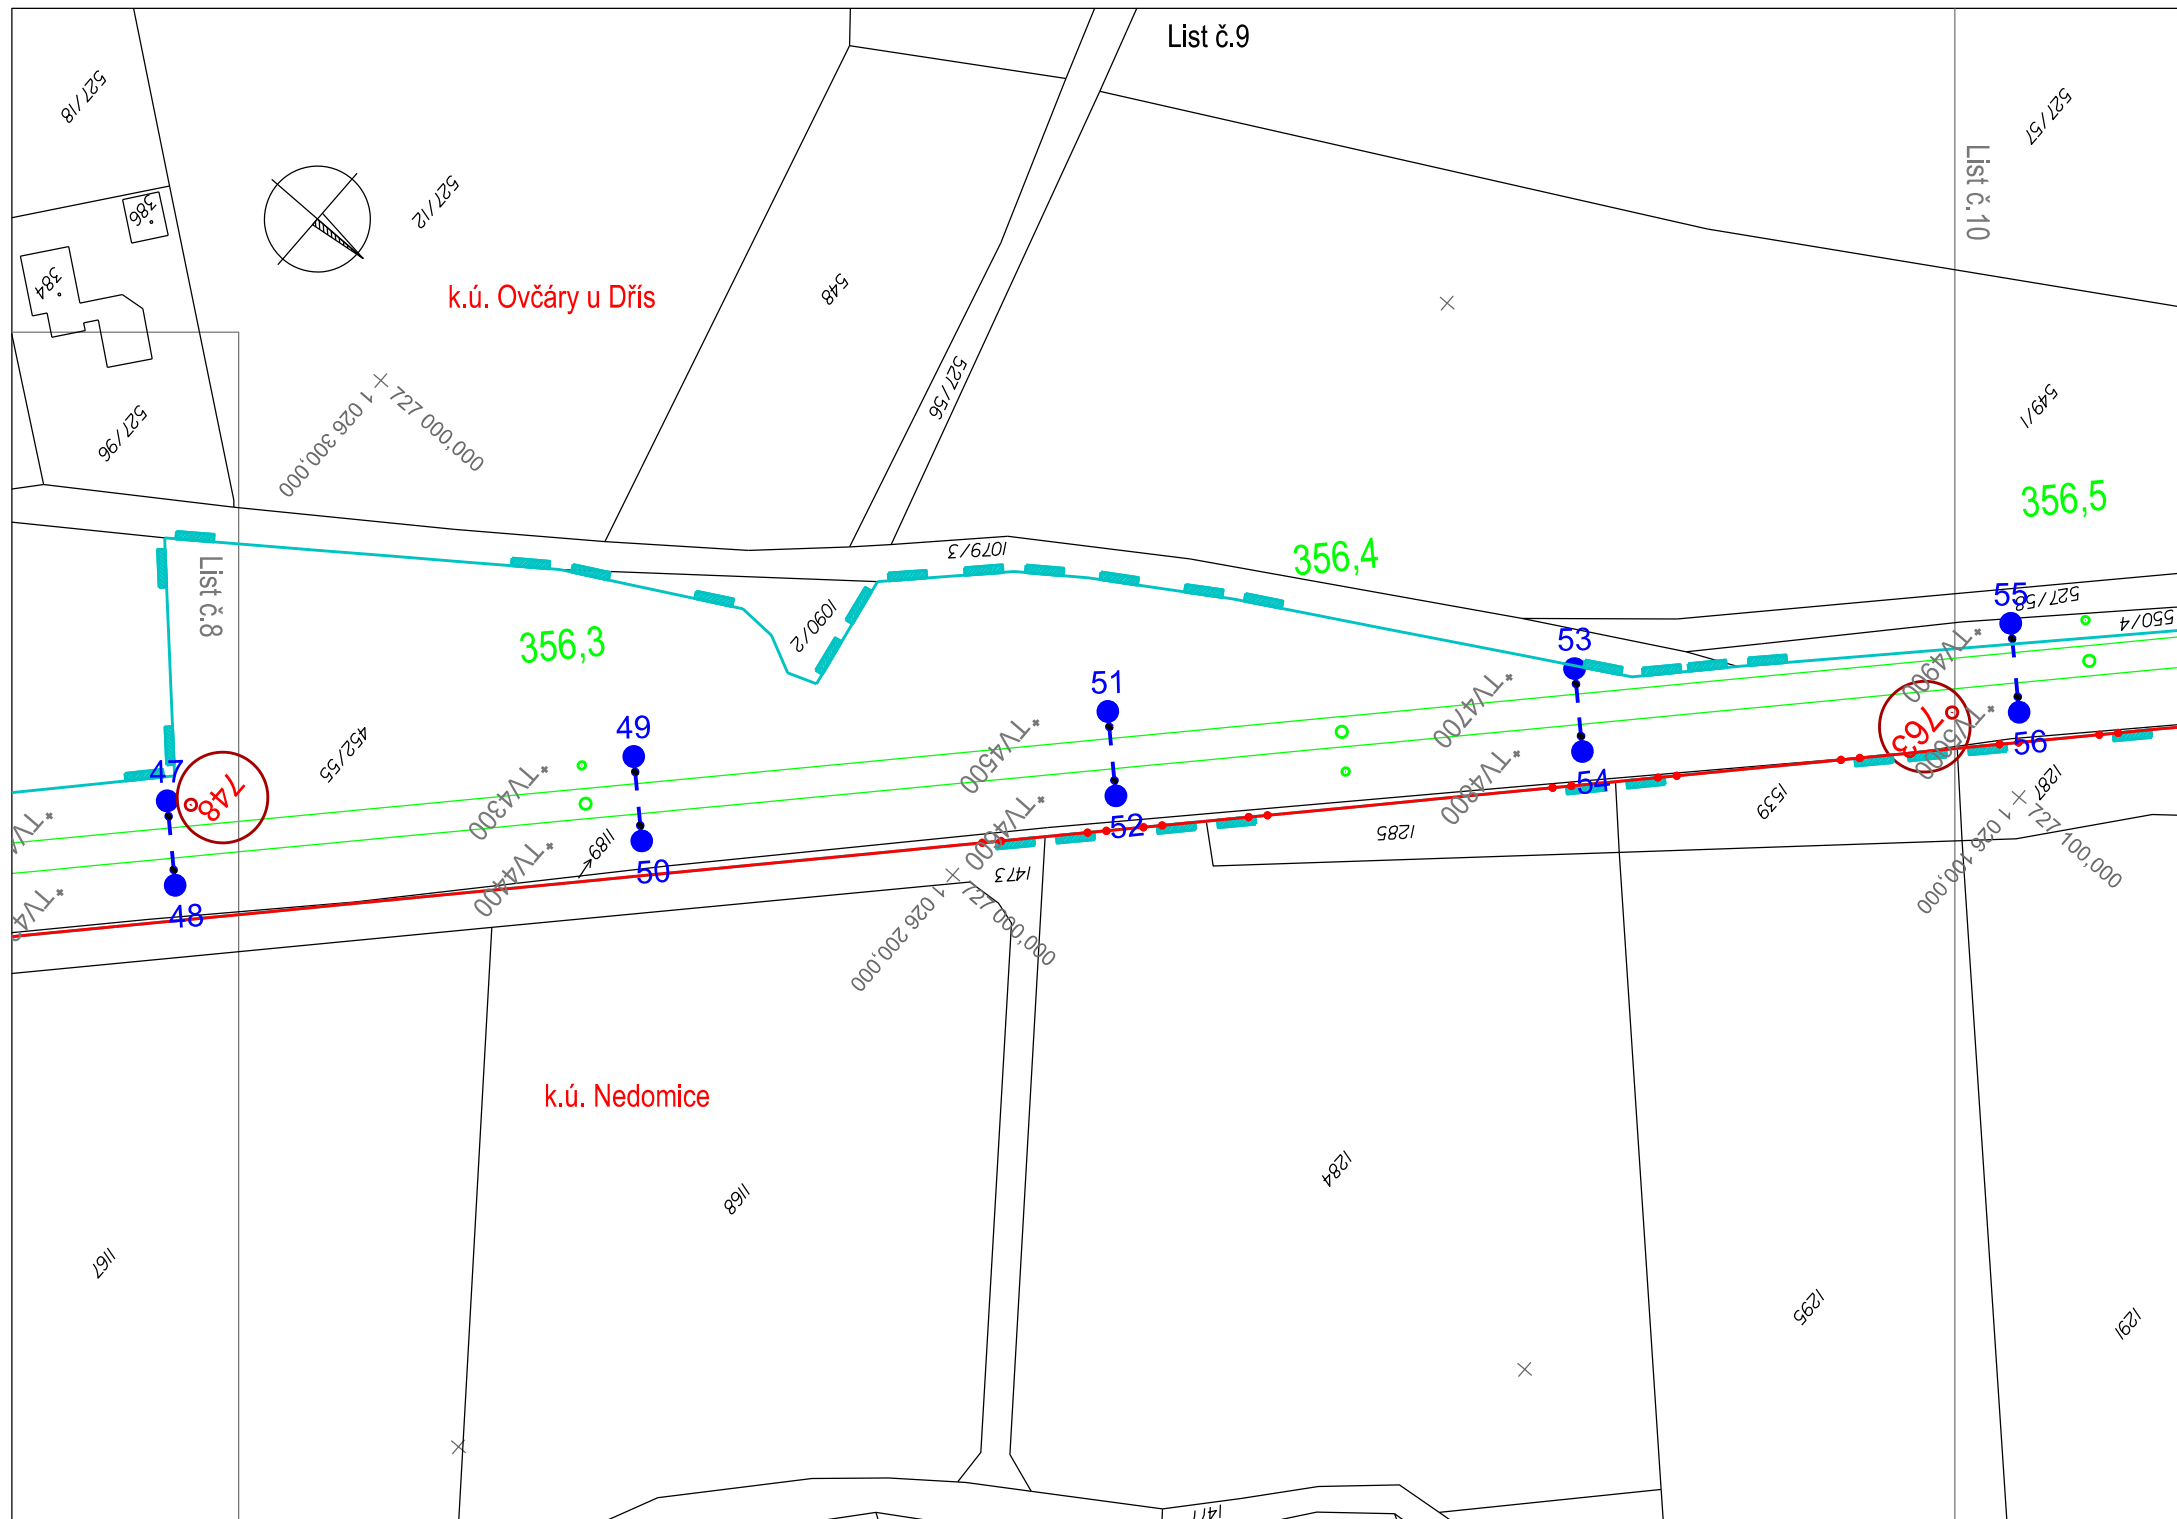

List č.10

k.ú. Ovčáry u Dřís

List č.11

bod ŽBP - stavbou zničen

nový bod ŽBP - hřeb v TV 63

TV5700  
TV5800\*

008671\*


356,7


356,6

356,5

List C.9

k.ú. Nedomice

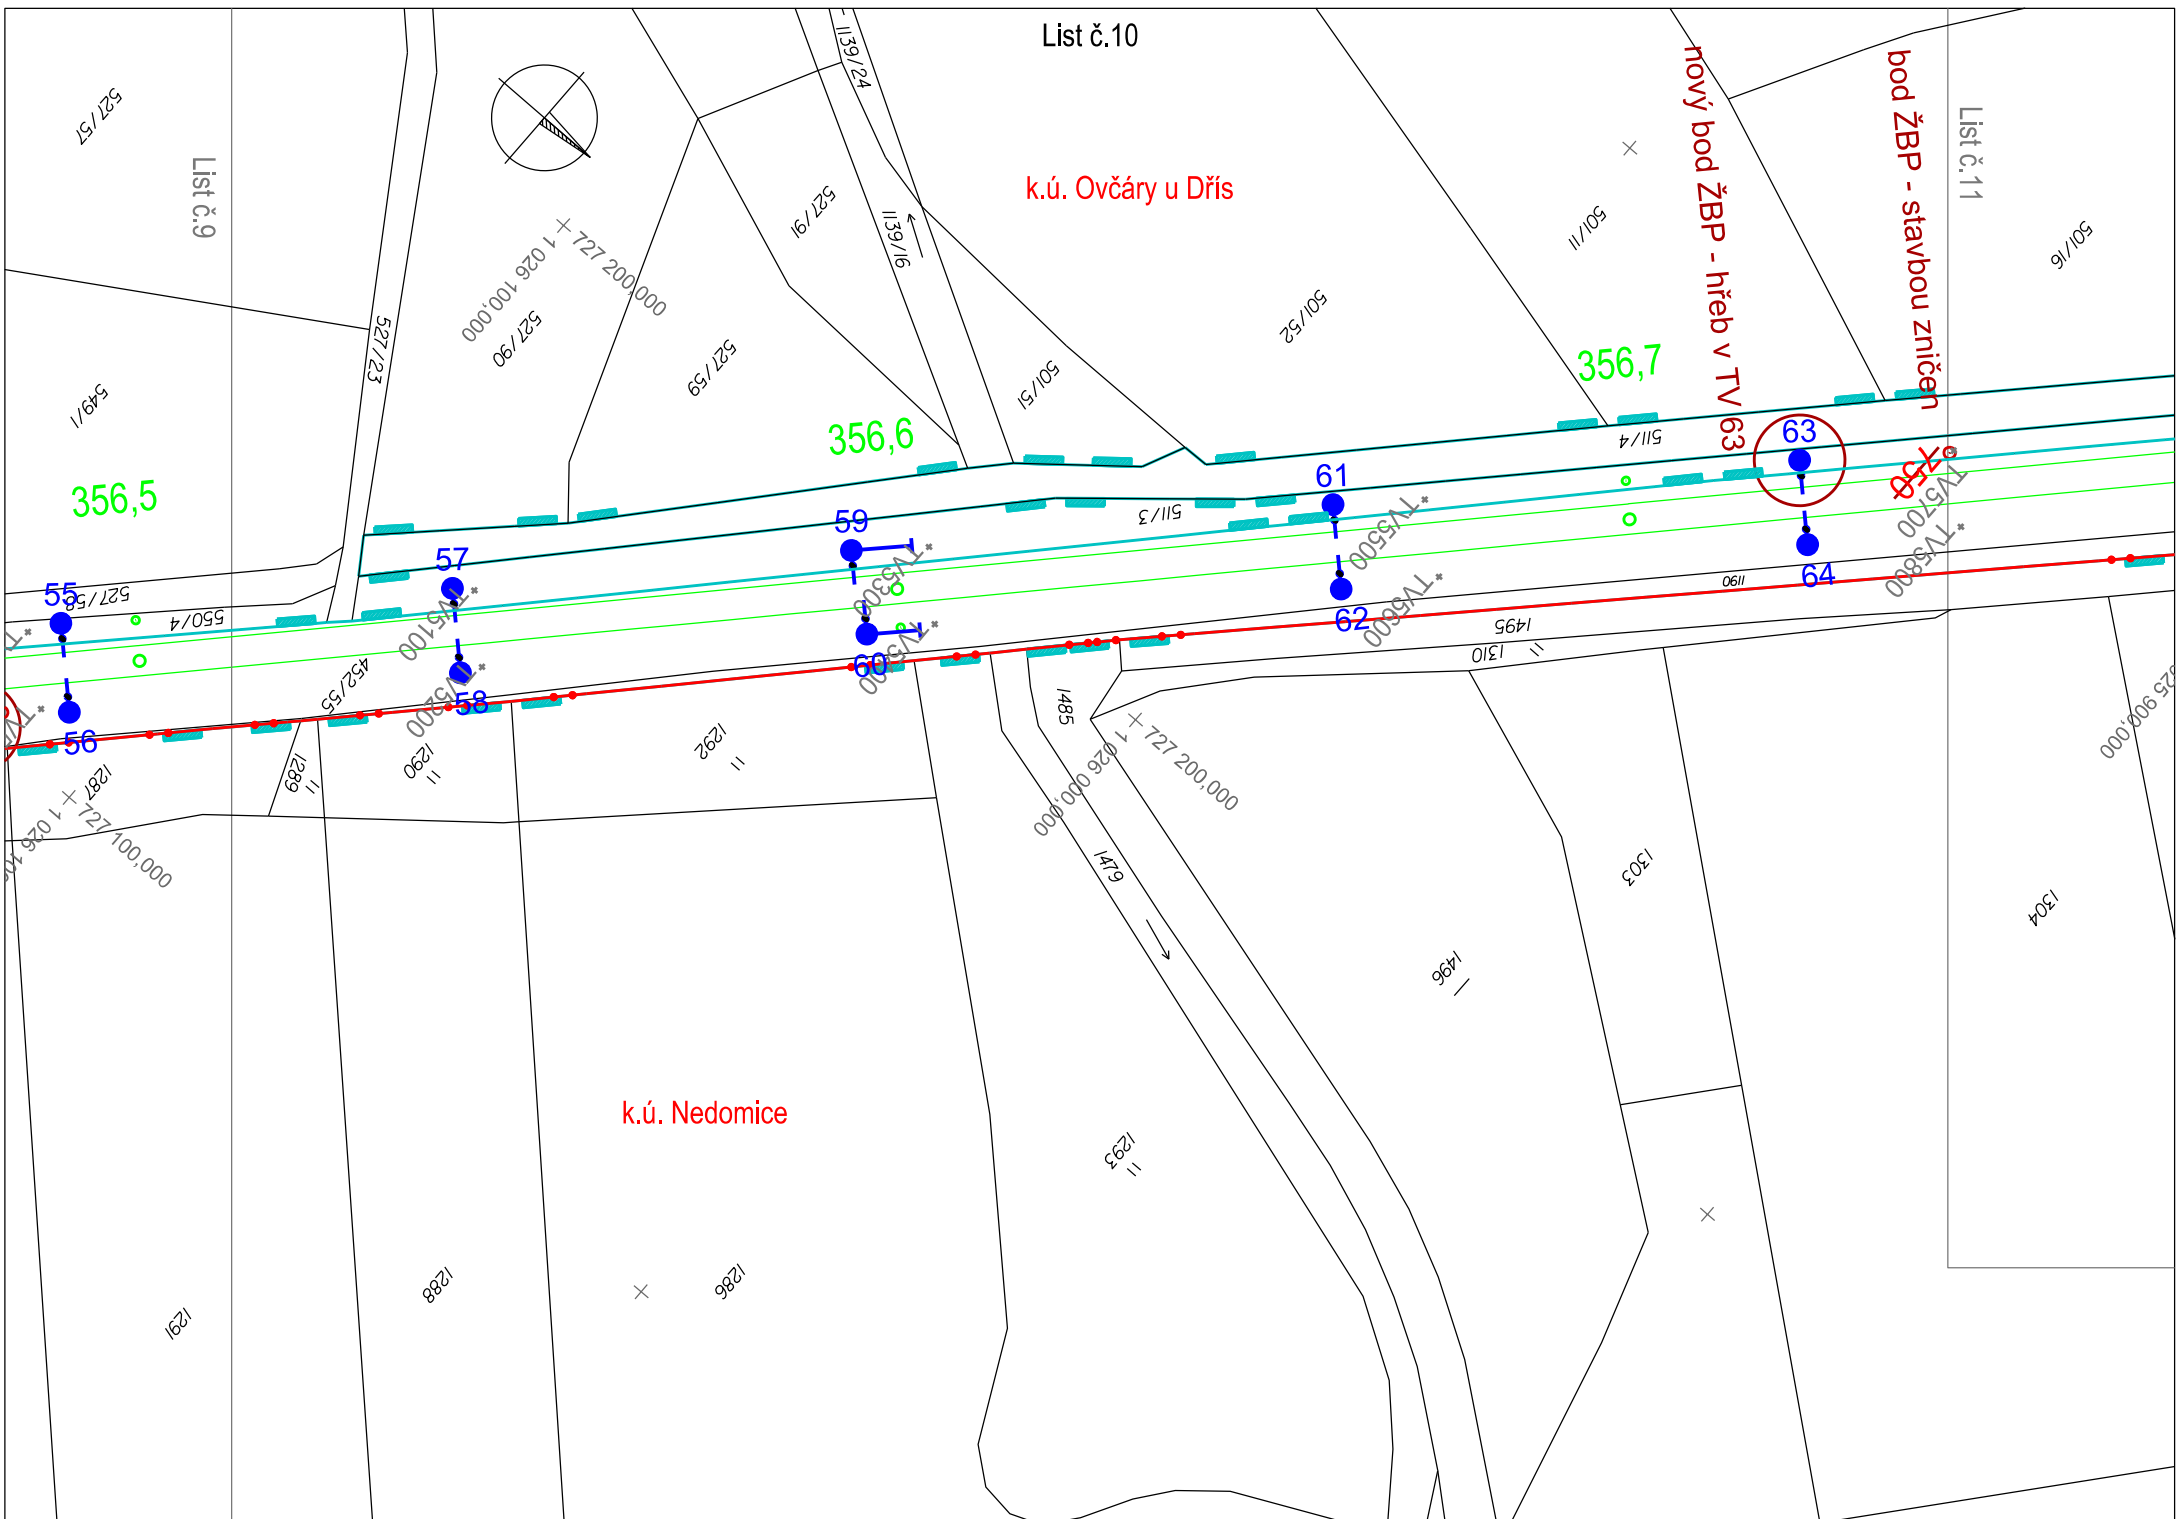

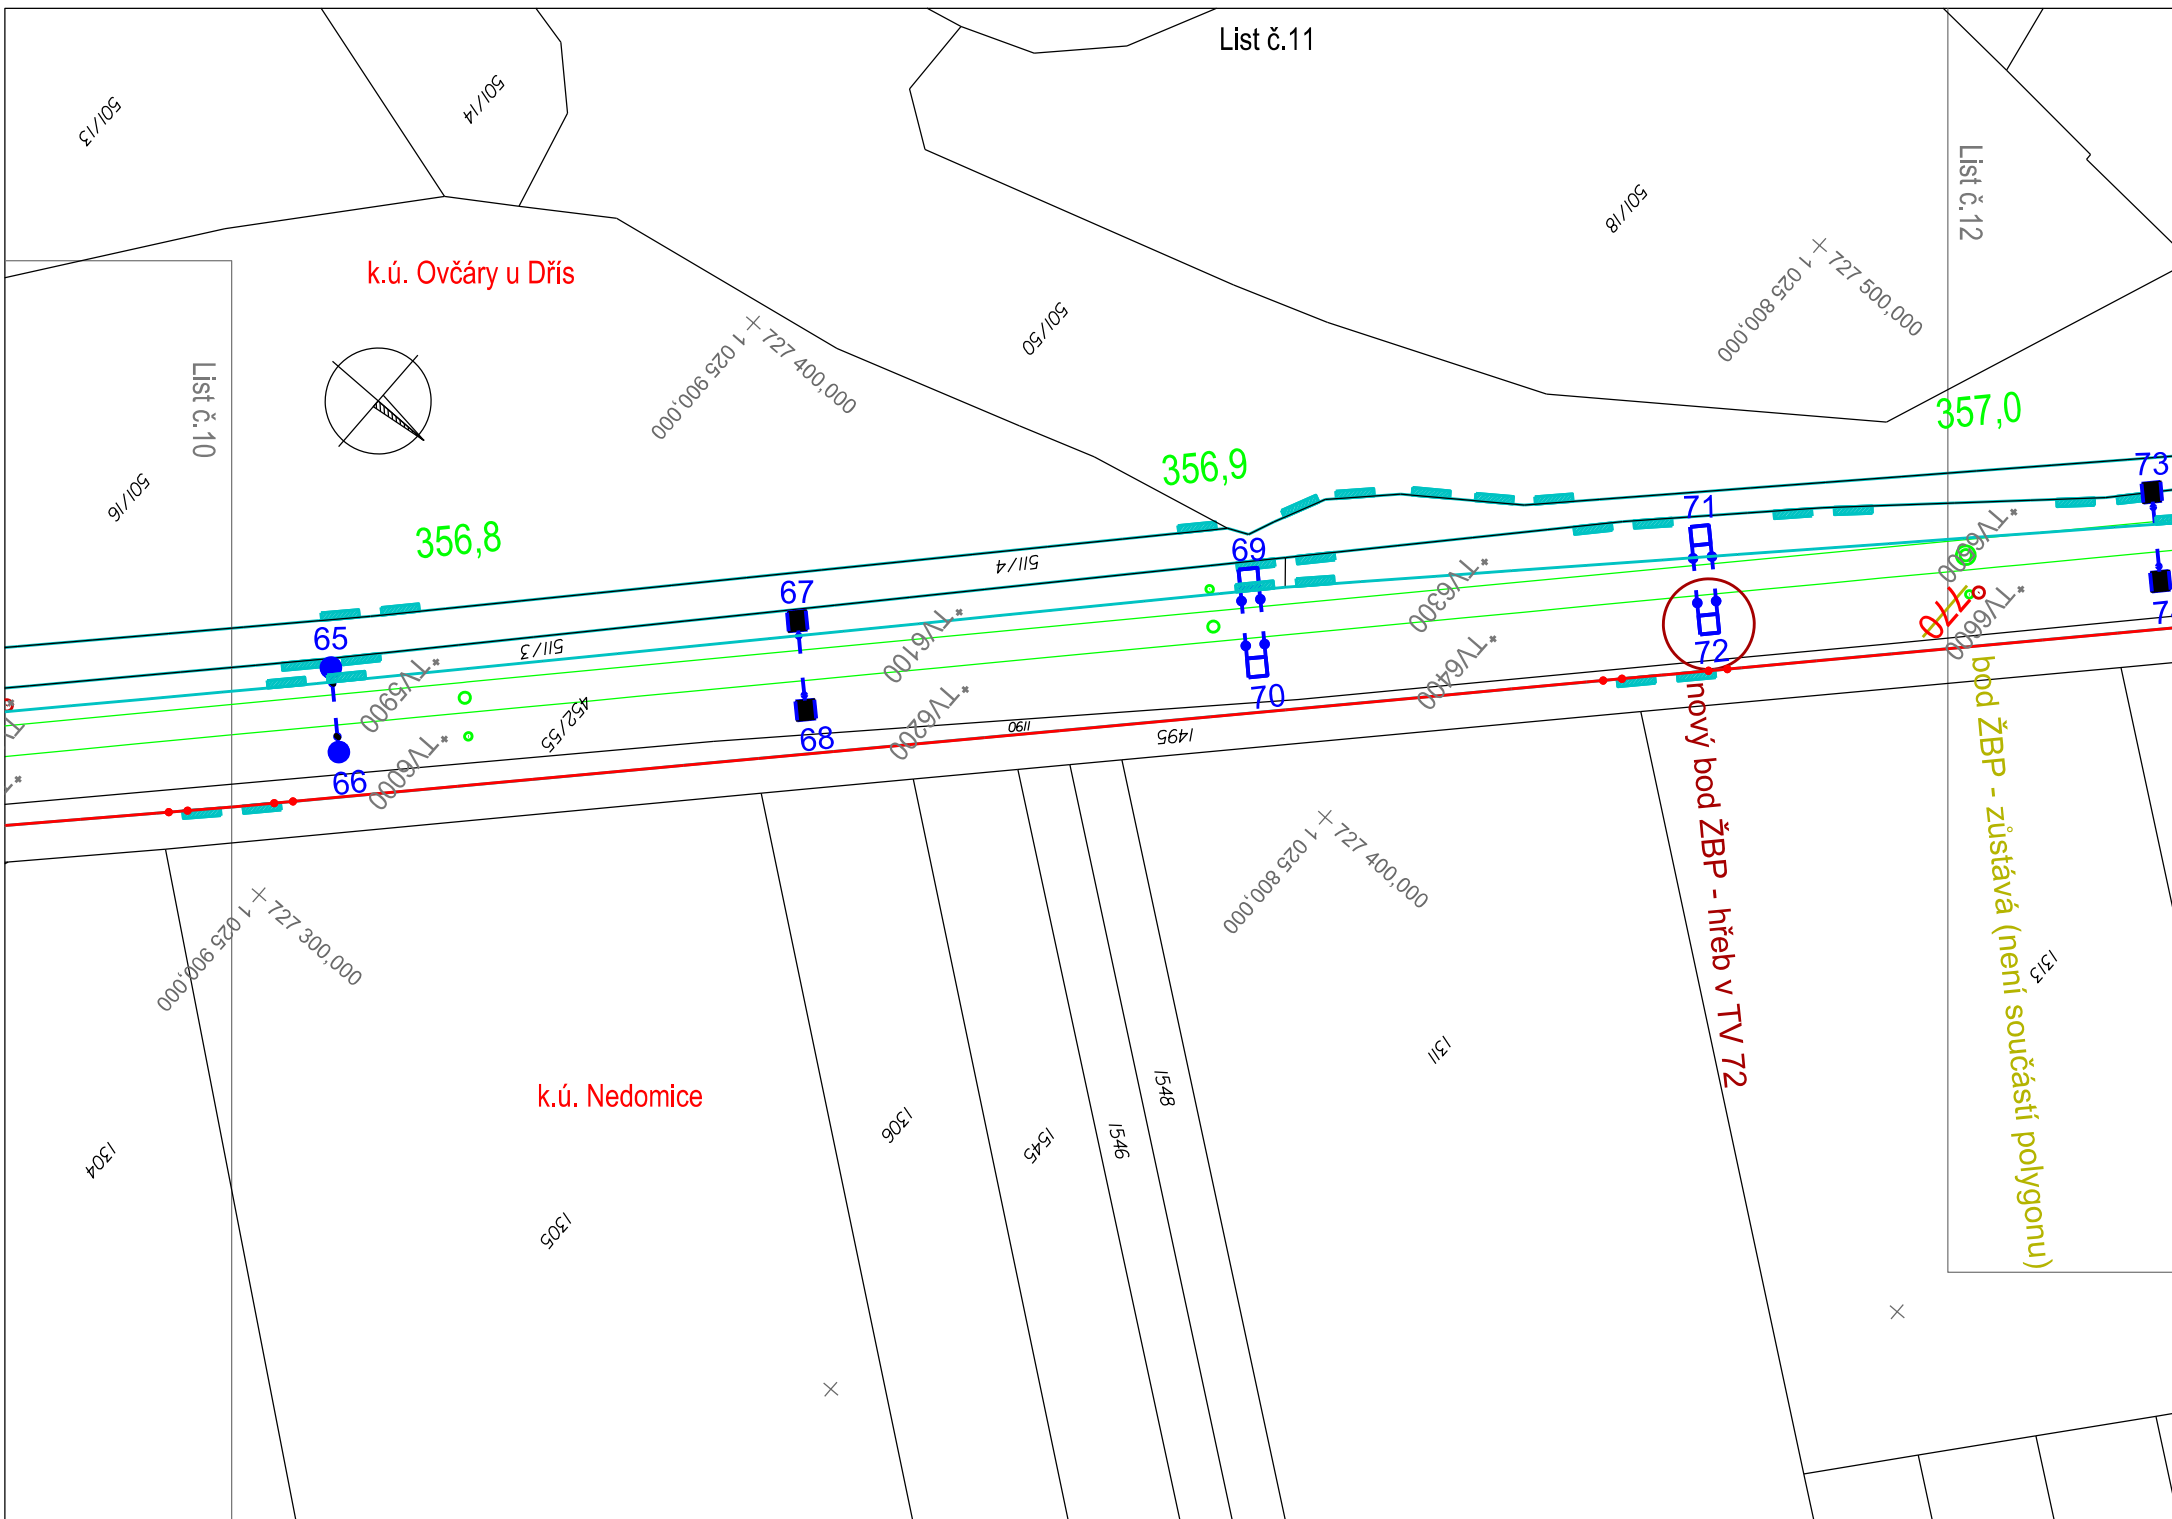

List č.11

List č.12

List č.10

k.ú. Ovčáry u Dřís

k.ú. Nedomice



356,8

356,9

357,0

65

66

List č.12


k.ú. Ovčáry u Dřís

k.ú. Nedomice

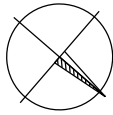

List č.11

List č.13

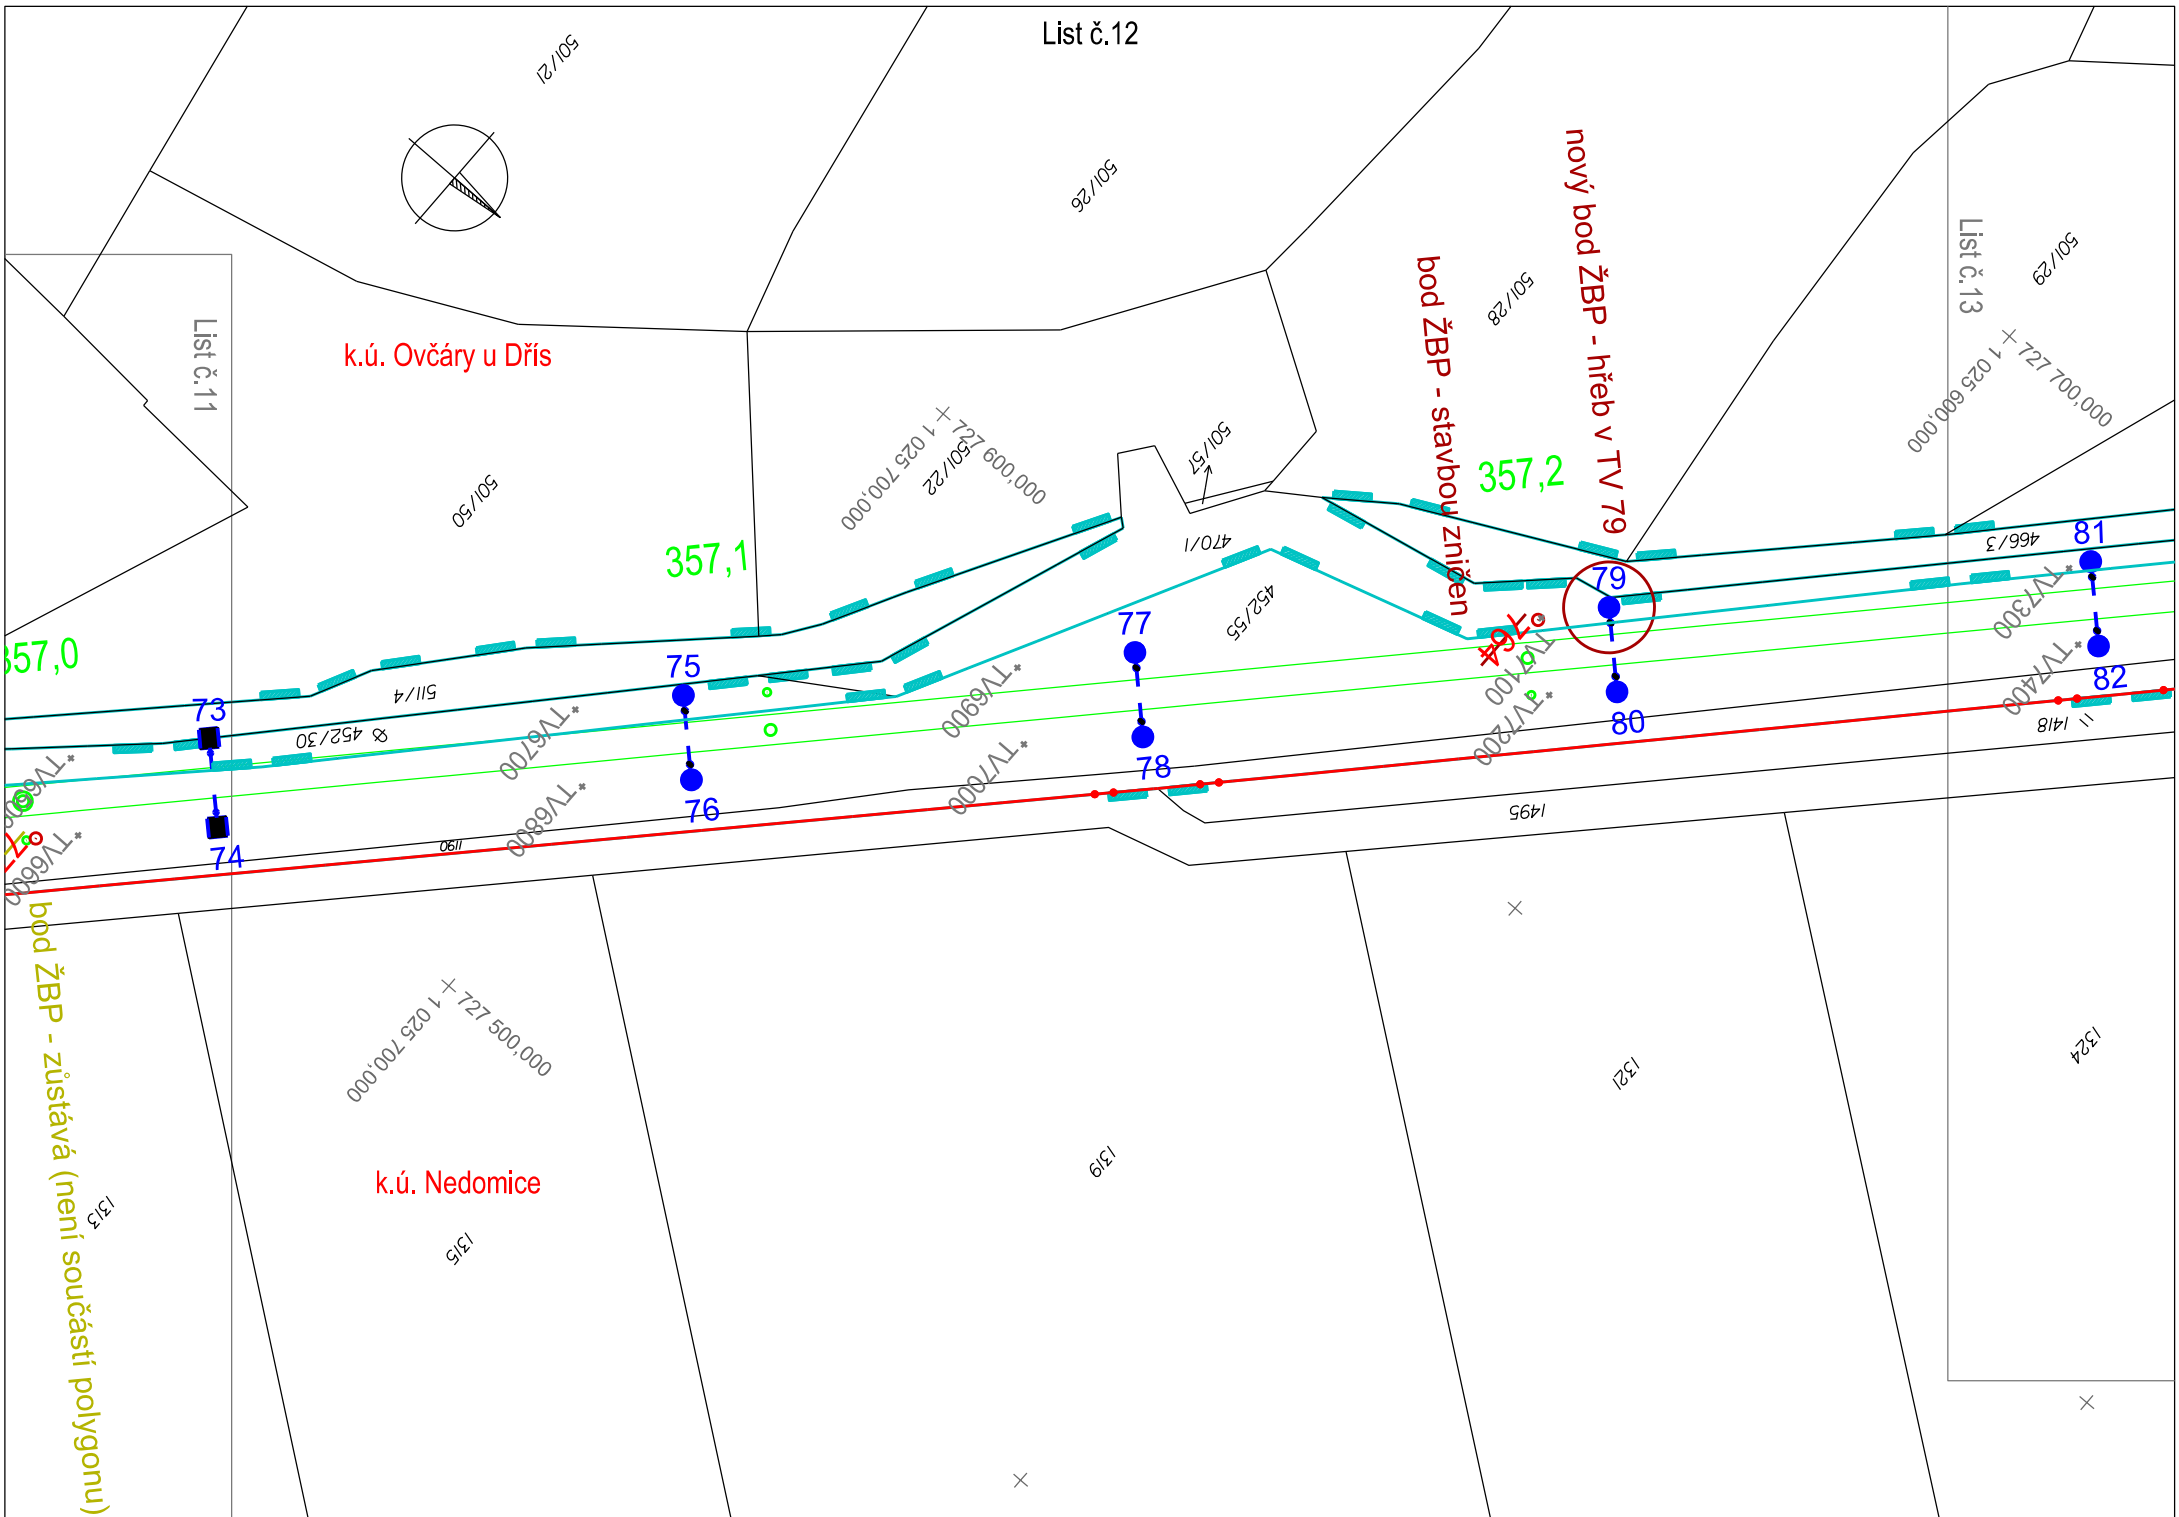

k.ú. Ovčáry u Dřís

List č.12

357,4

357,5

357,3

nový bod ŽBP - hřeb v TV 88


bod ŽBP - zůstává (není součástí polygonu)

k.ú. Nedomice

List č.14

List č.15

k.ú. Ovčáry u Dřís

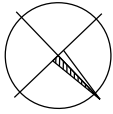

List č.13

357,6

357,7

nový bod ŽBP - hřeb v TV 95

bod ŽBP - stavbou zničen

7,5

89

91

93

97

90

92

94

96

98

k.ú. Nedomice

+ 727 900,000  
+ 1 025 300,000

+ 728 000,000  
+ 1 025 200,000

1334

1449

1495

1451

1501

501/9

501/1

501/5

501/15

501/6

501/44

501/41

501/42

453/3

1078/2

452/55

452/33

452/29

+ 727 900,000  
+ 1 025 400,000

\*TV8100

\*TV8200

\*TV8300

\*TV8400


\*TV8500


\*TV8600


\*TV8700


\*TV8800



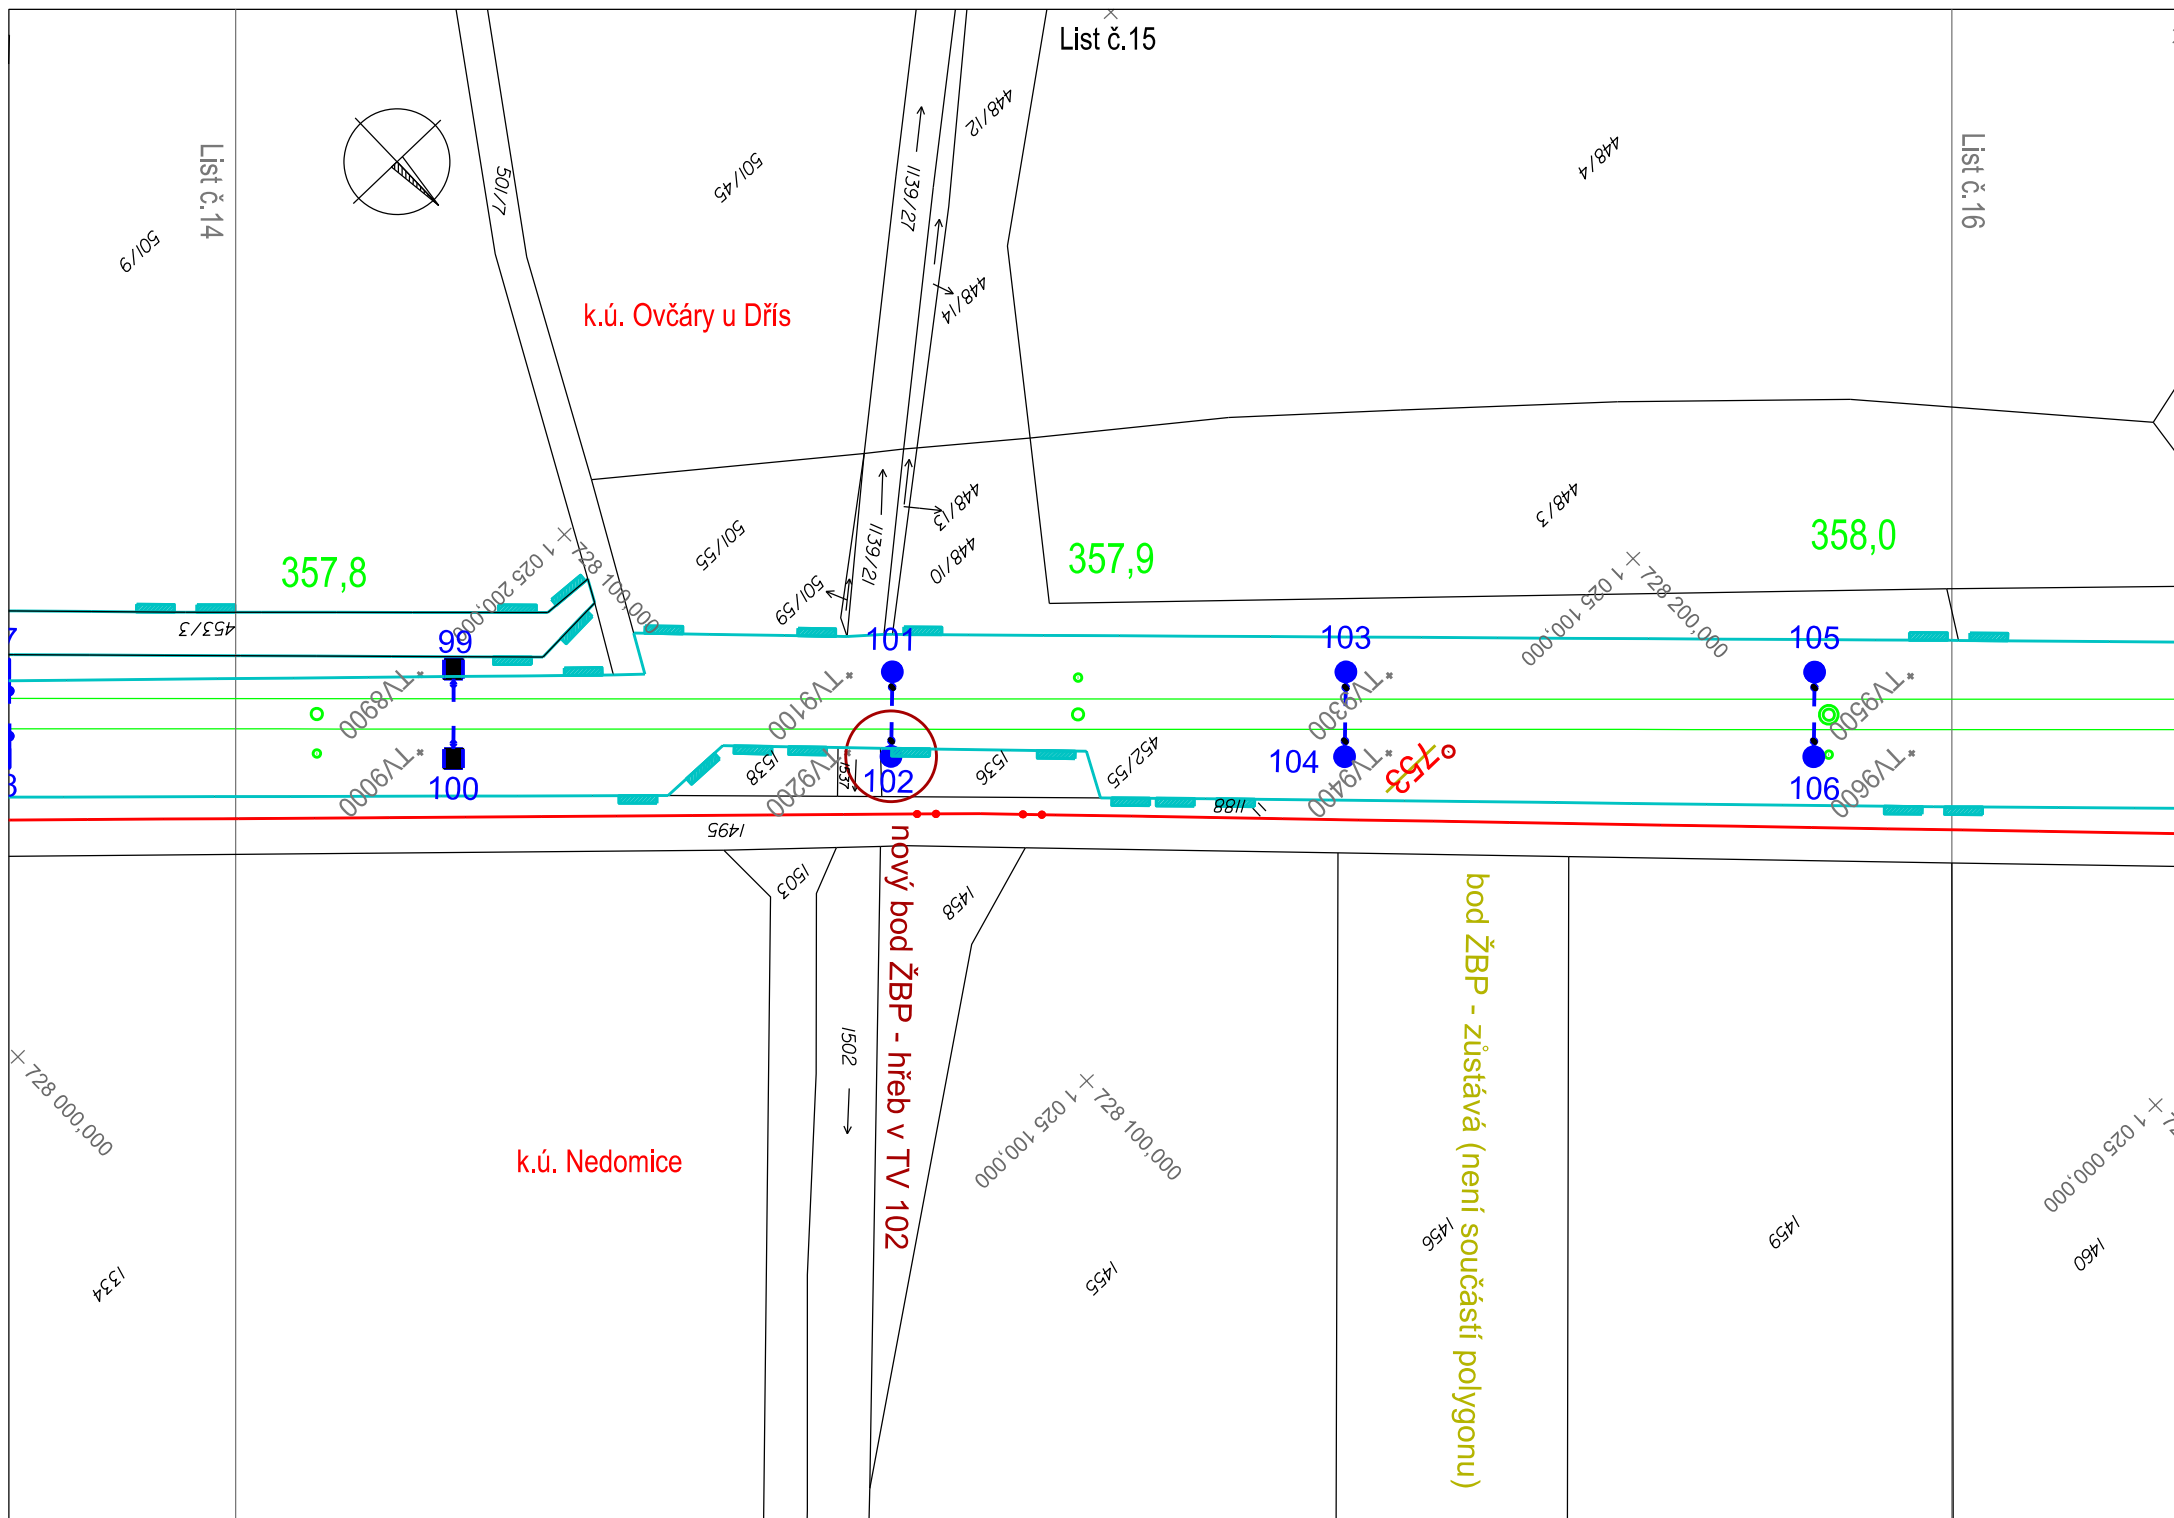

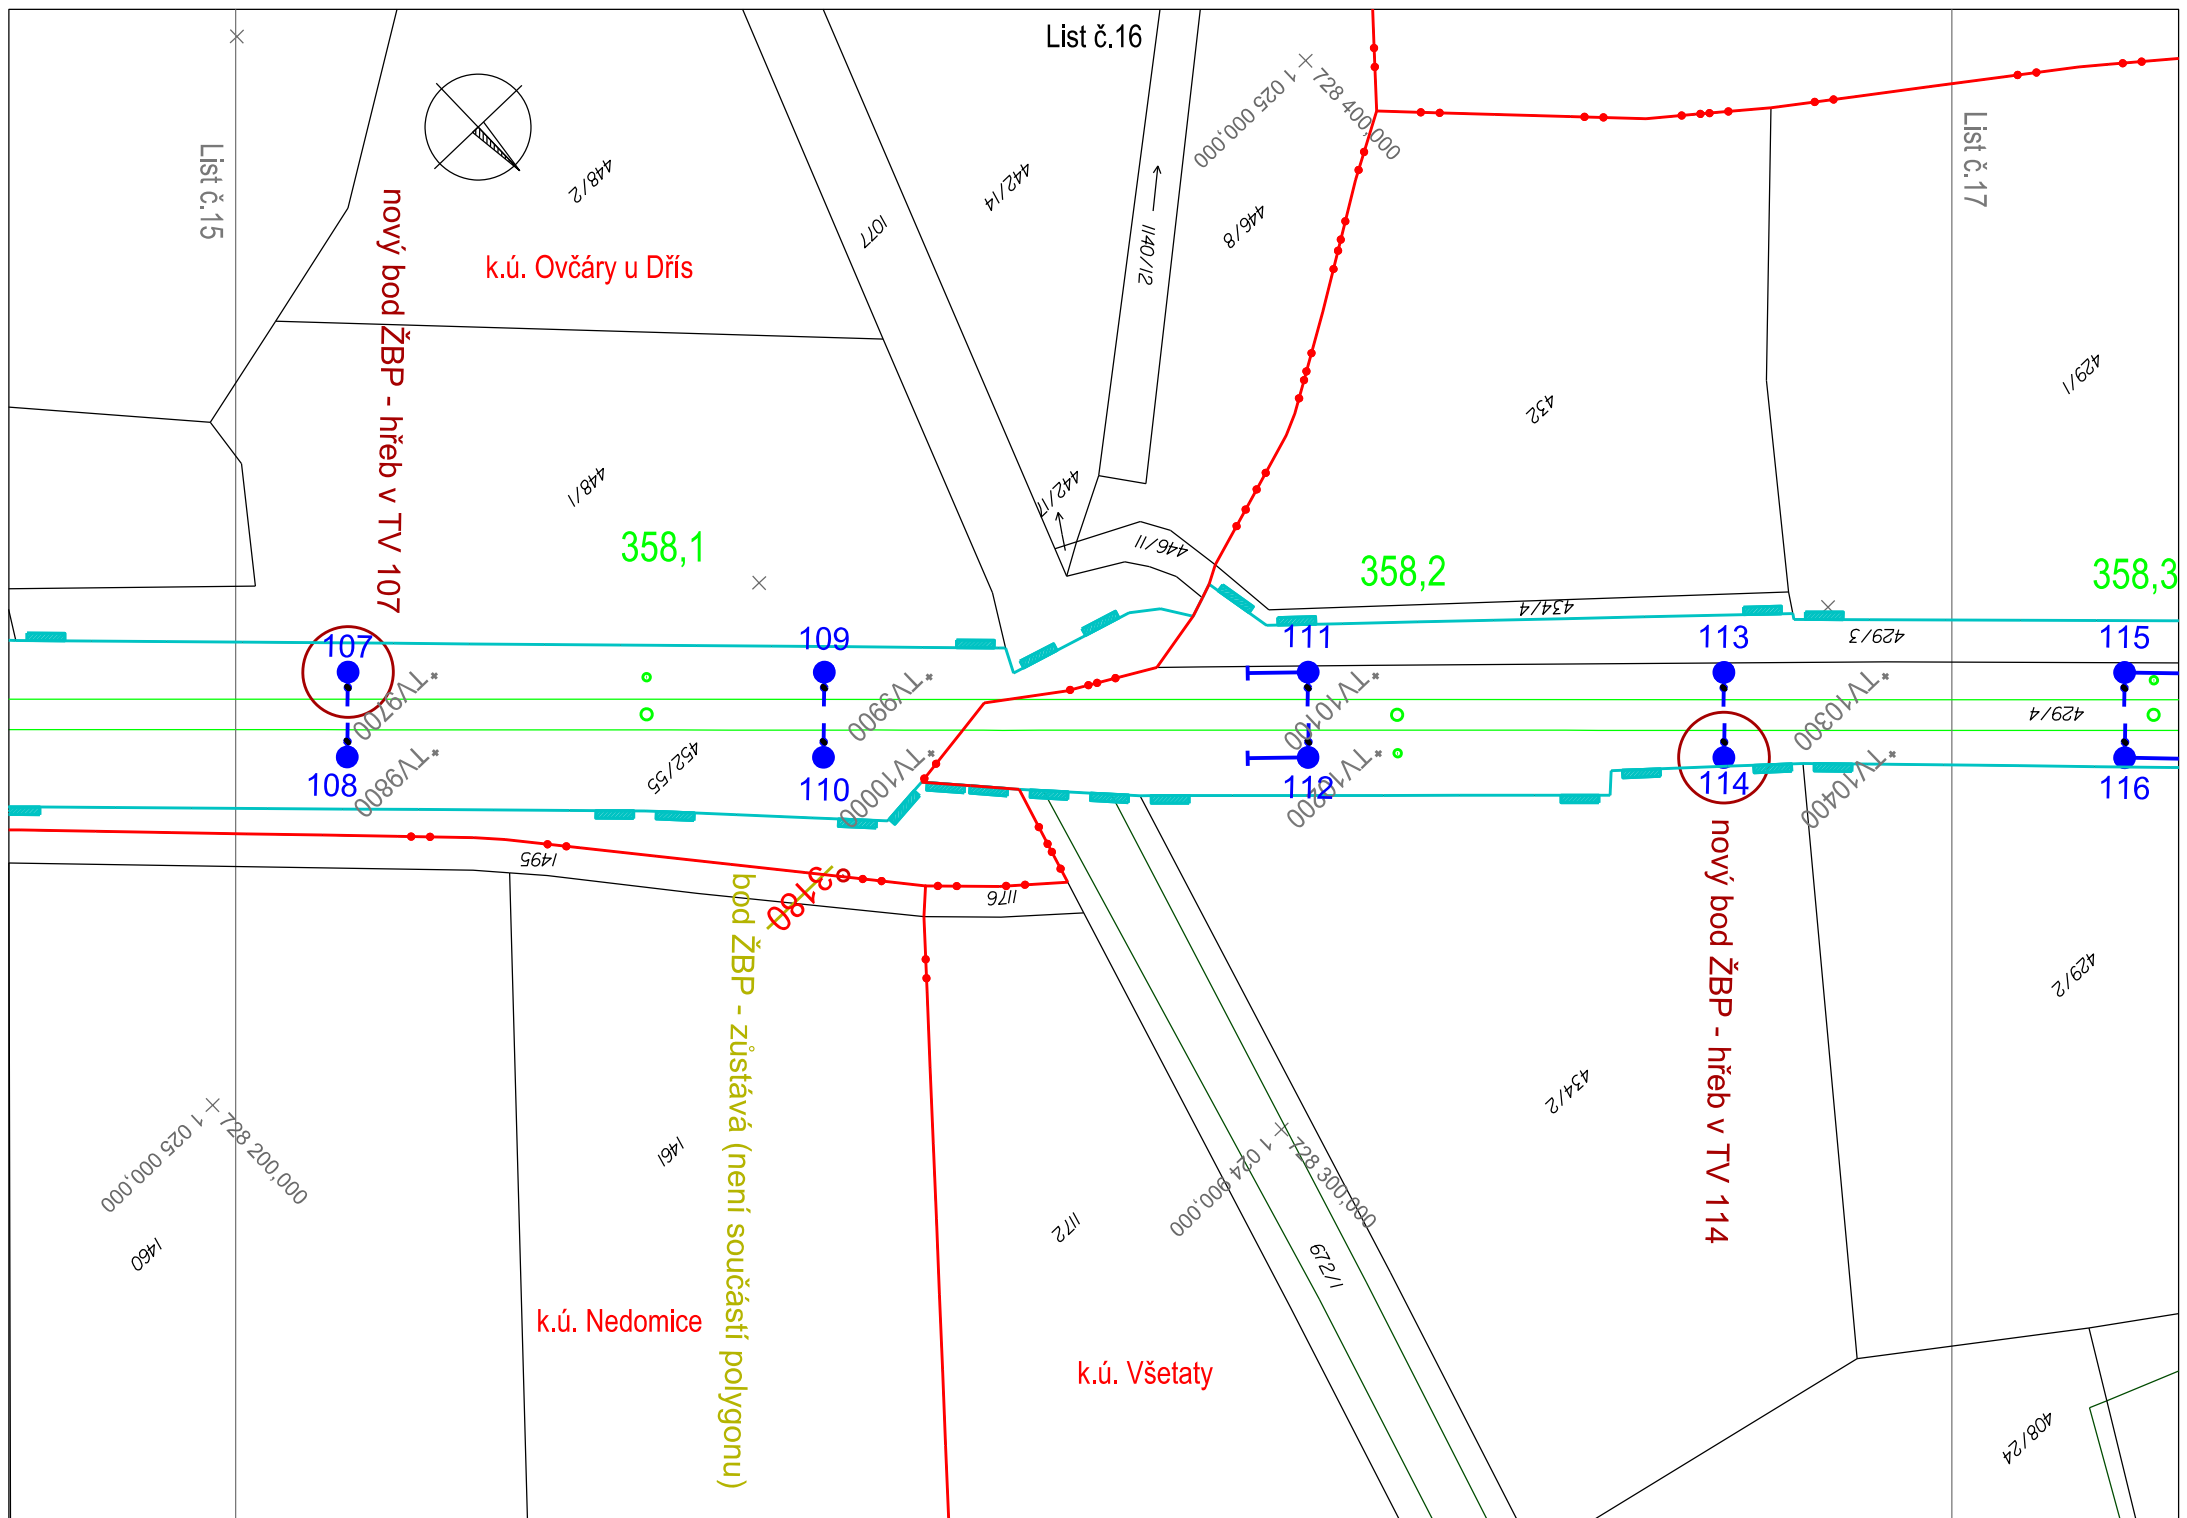

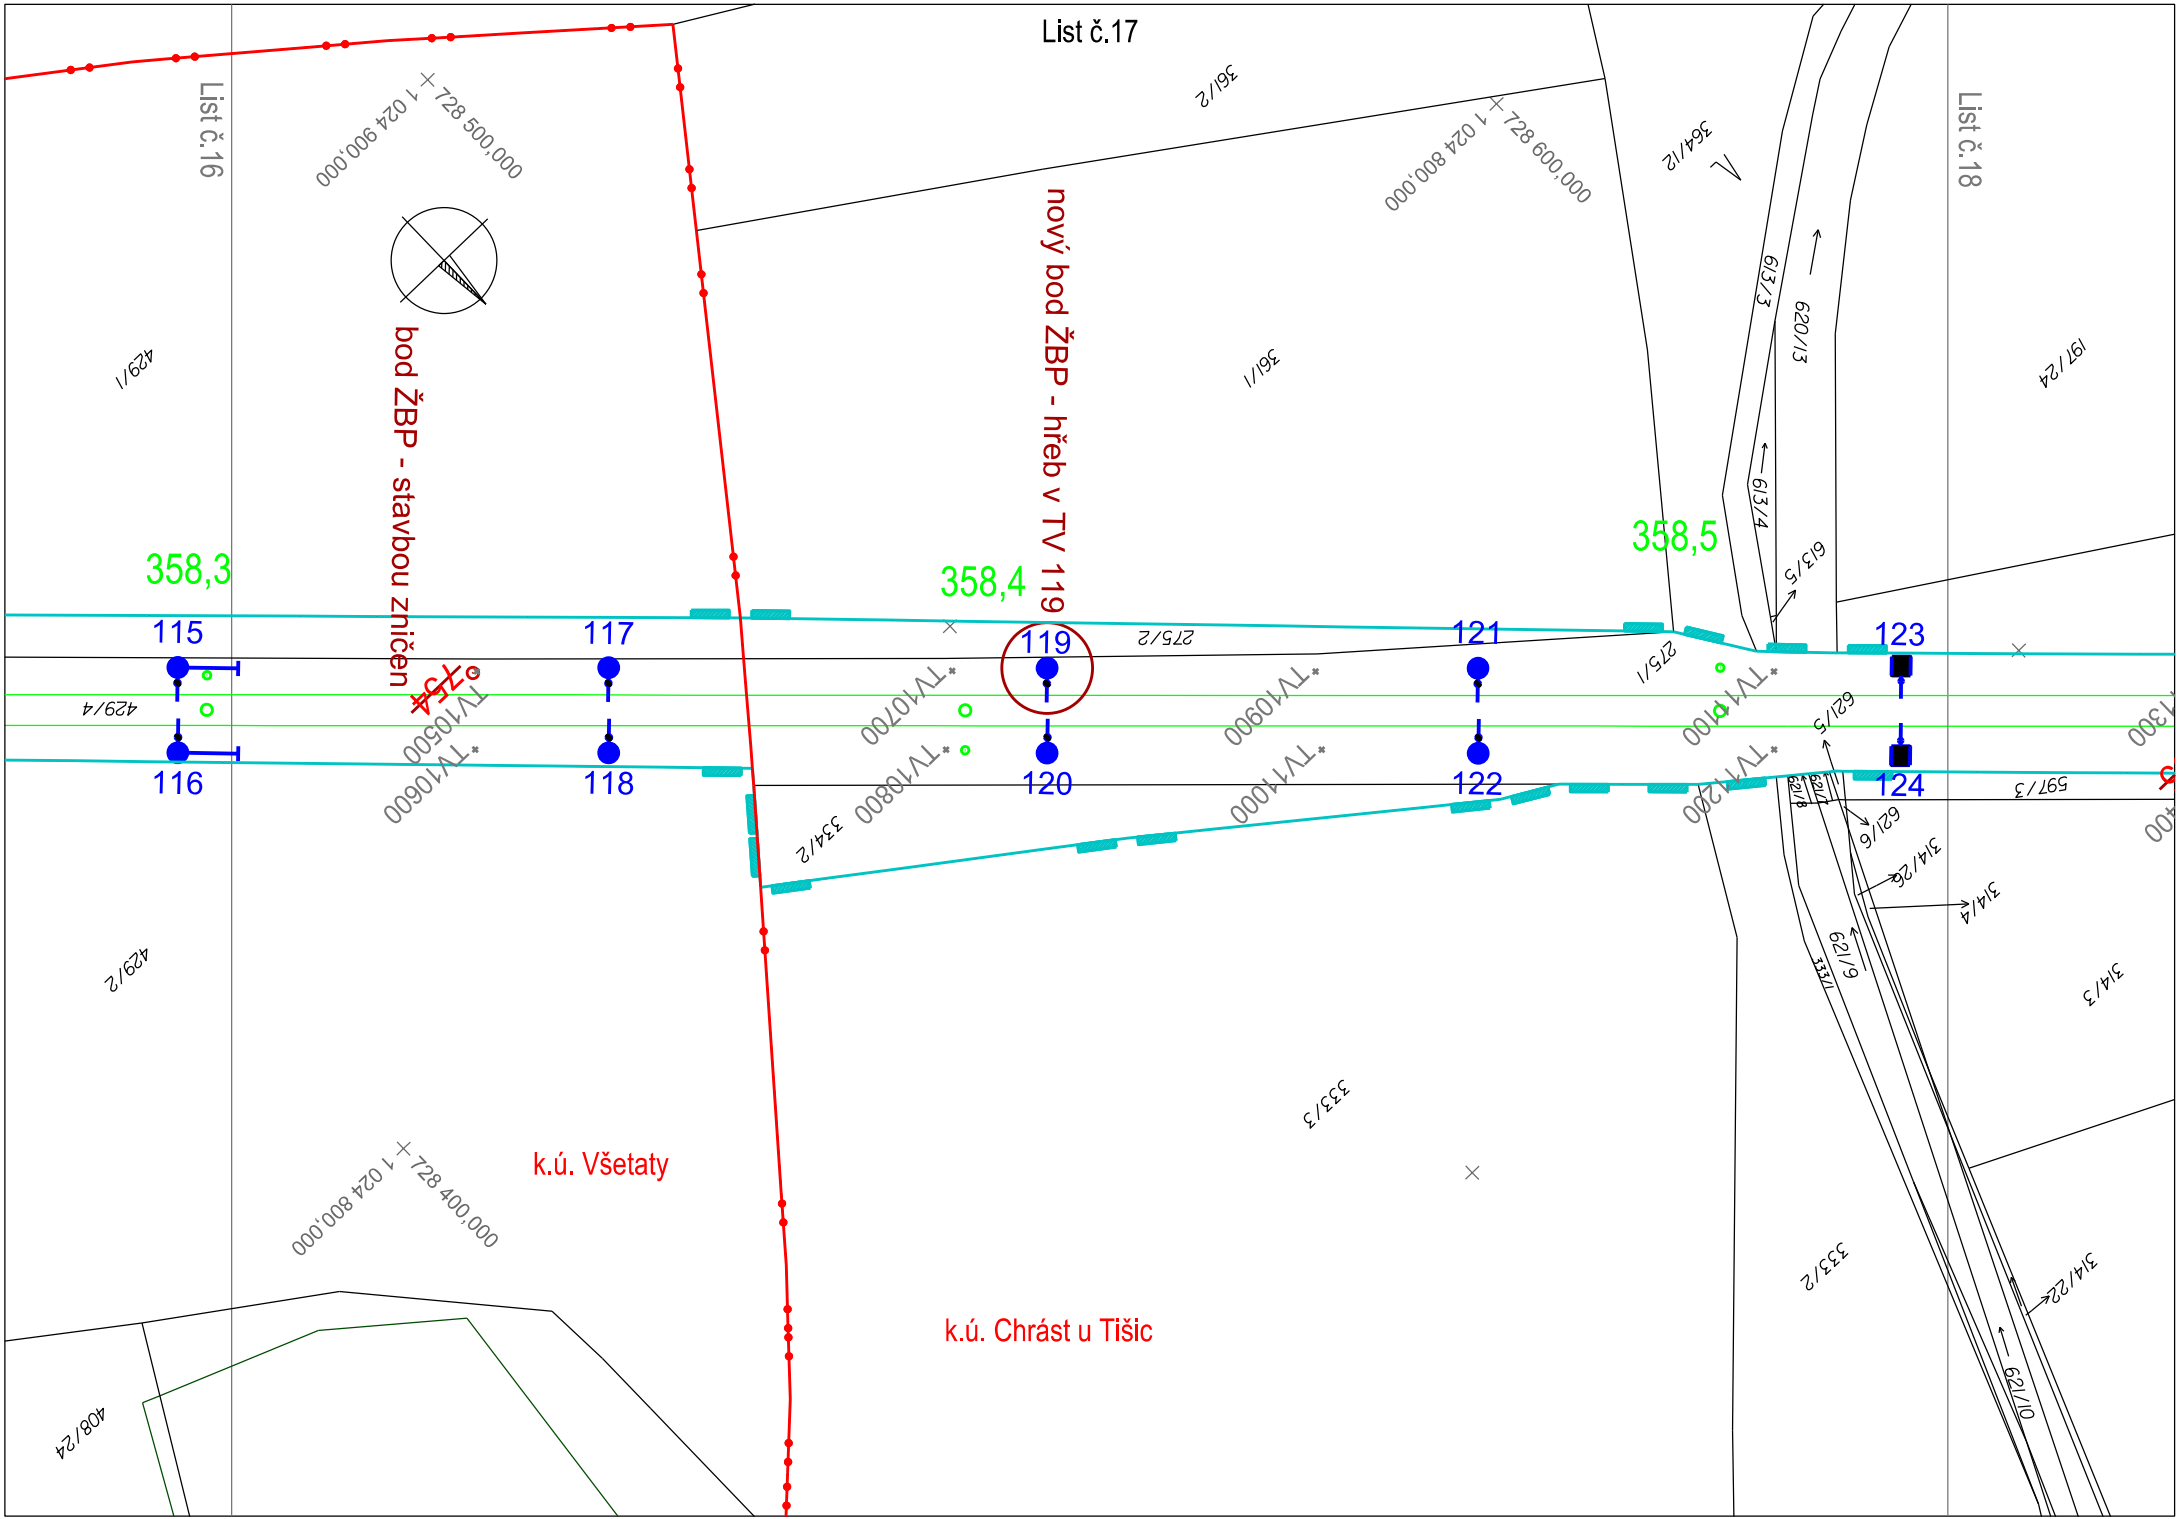

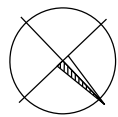

List č.17

+ 728 700,000  
+ 024 700,000U Všeťat  
+ 728 800,000  
+ 024 800,000  
197/16

197/15

358,8

133

134

330

3/4/18

358,7

129

130

131

132

358,6

125

126

127

128

331

597/3

x

bod ŽBP - stavbou zničen

nový bod ŽBP - hřeb v TV 126

k.ú. Chrást u Tišic

197/24


x


597/3


3/4/4

3/4/3

3/4/17

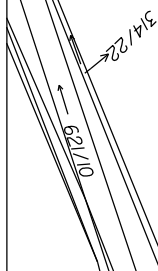+ 728 600,000  
+ 024 600,000TV11300  
TV11500  
TV11600TV11700  
TV11800TV11900  
TV120003/4/22  
621/10

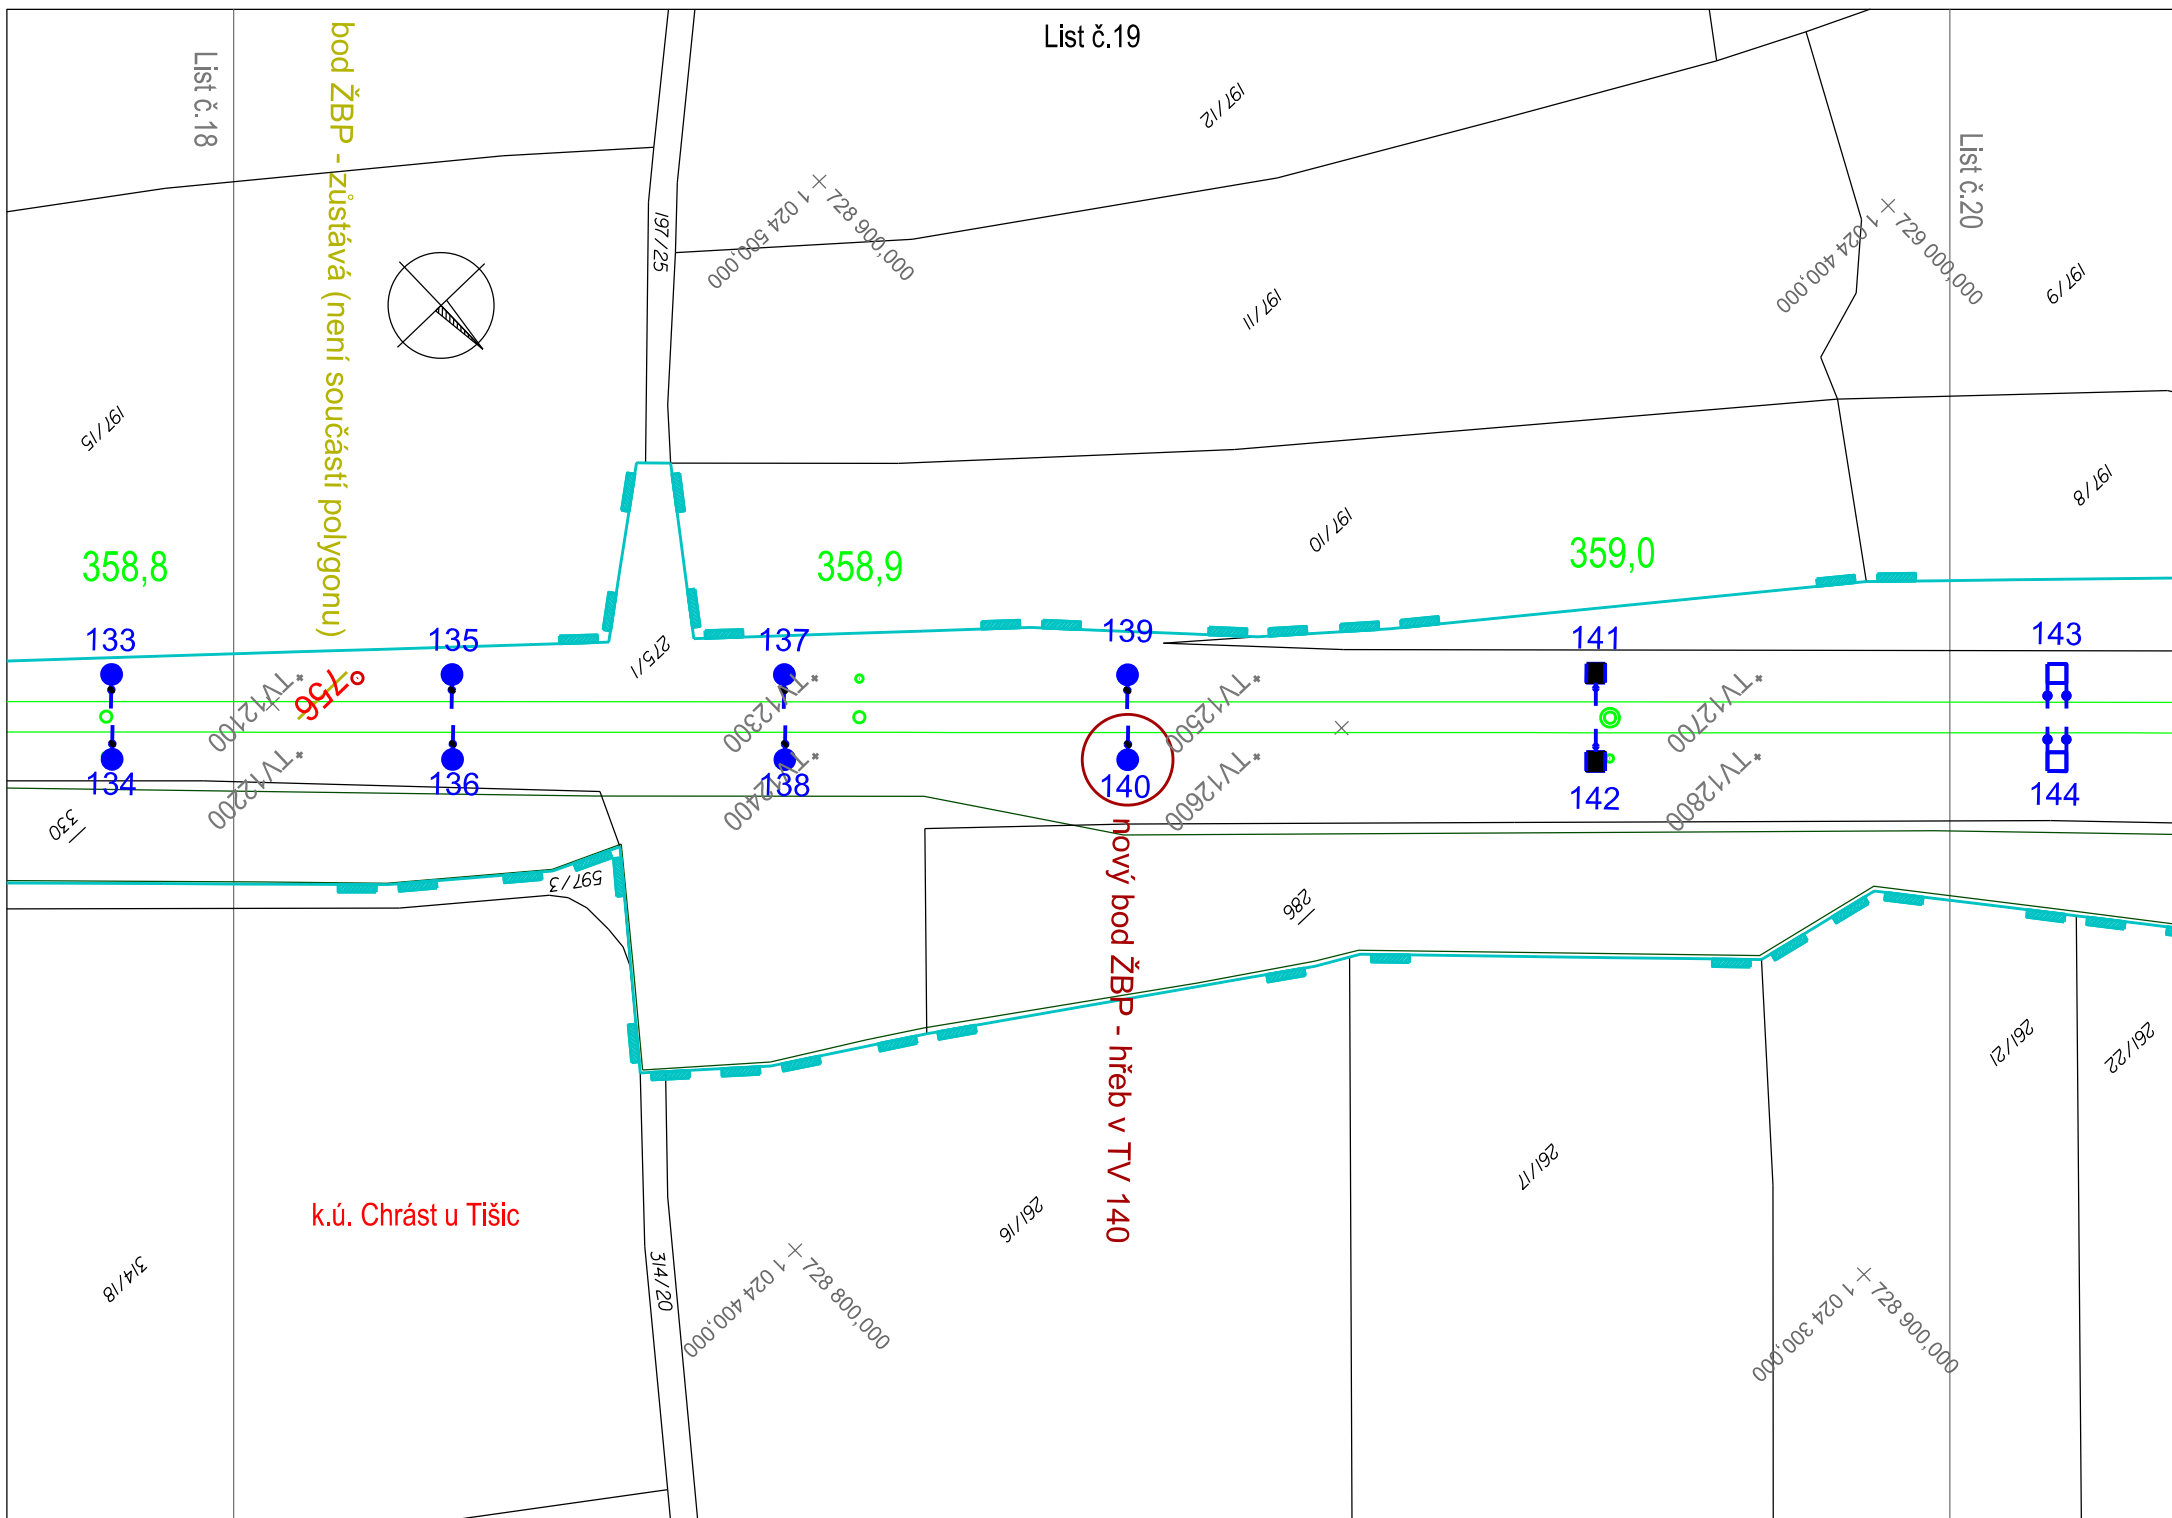

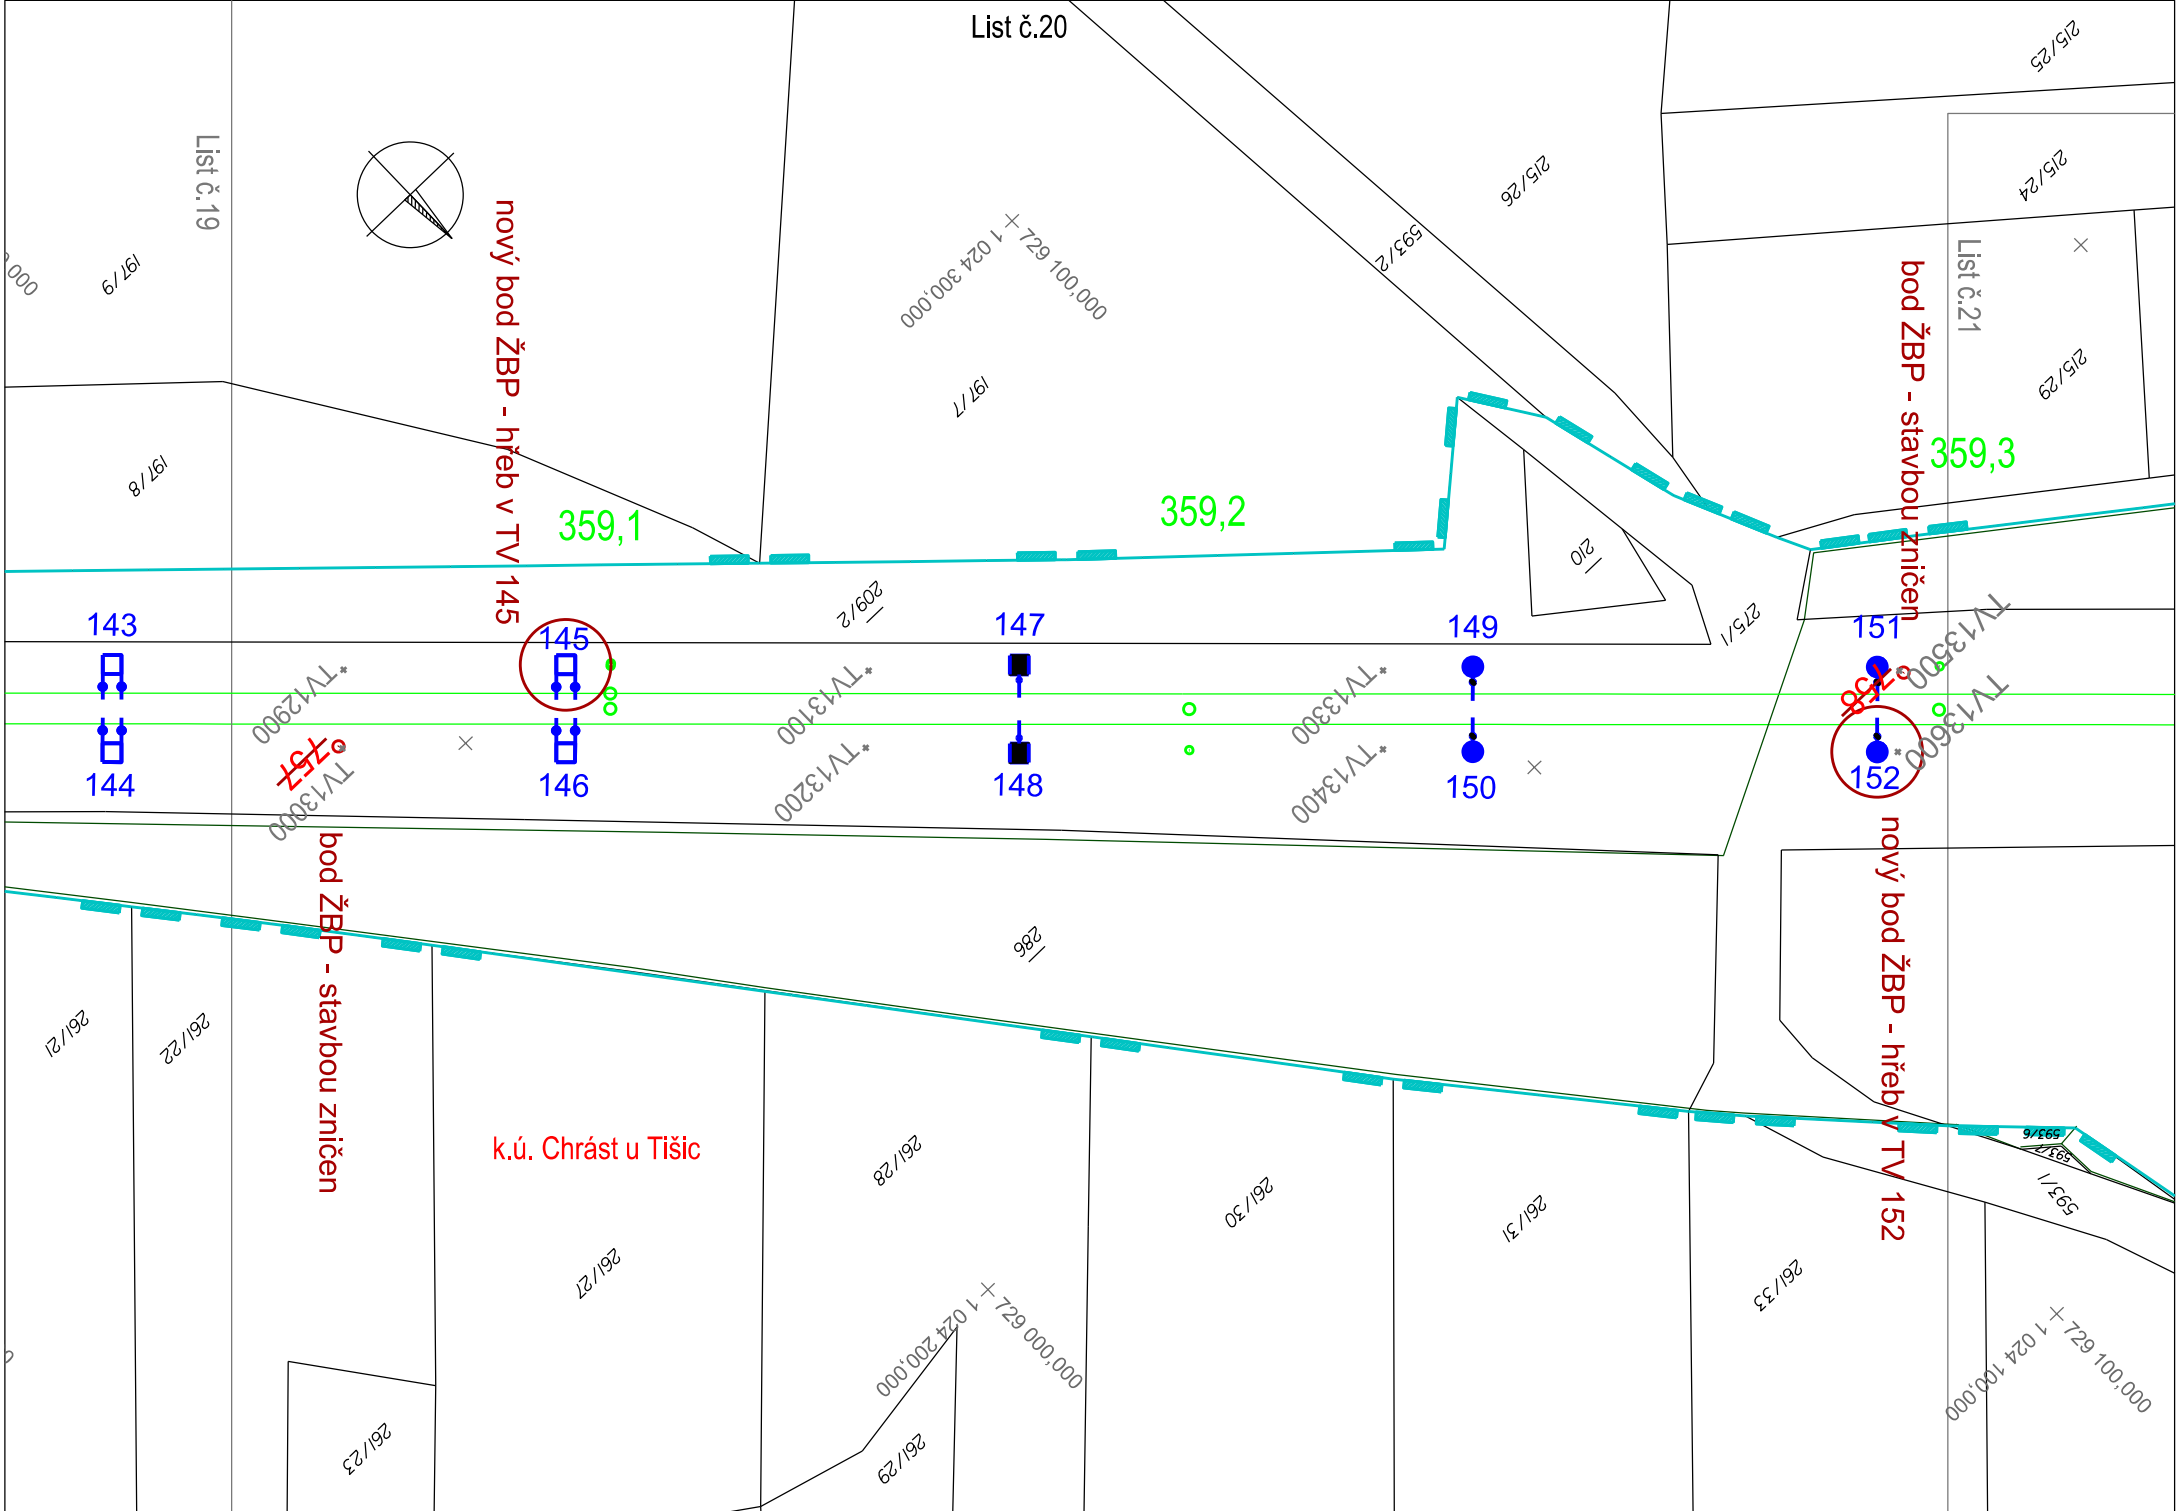

List č.20

List č.19



nový bod ŽBP - hřeb v TV 145

bod ŽBP - stavbou zničen

nový bod ŽBP - hřeb v TV 152

bod ŽBP - stavbou zničen

k.ú. Chrást u Tišic

000,000  
+ 1 024 300,000

000,000  
+ 1 024 100,000

000,000  
+ 1 024 200,000

359,2

359,1

359,3

143

144

145

146

147

148

149

150

151

152

TV12900  
TV13000

TV13100  
TV13200

TV13300  
TV13400

TV13500  
TV13600

261/21

261/22

261/23

261/27

261/28

261/29

261/30

261/31

261/33

25/25

25/24

25/29

275/1

286

293/1


293/6

293/1


293/1


293/1




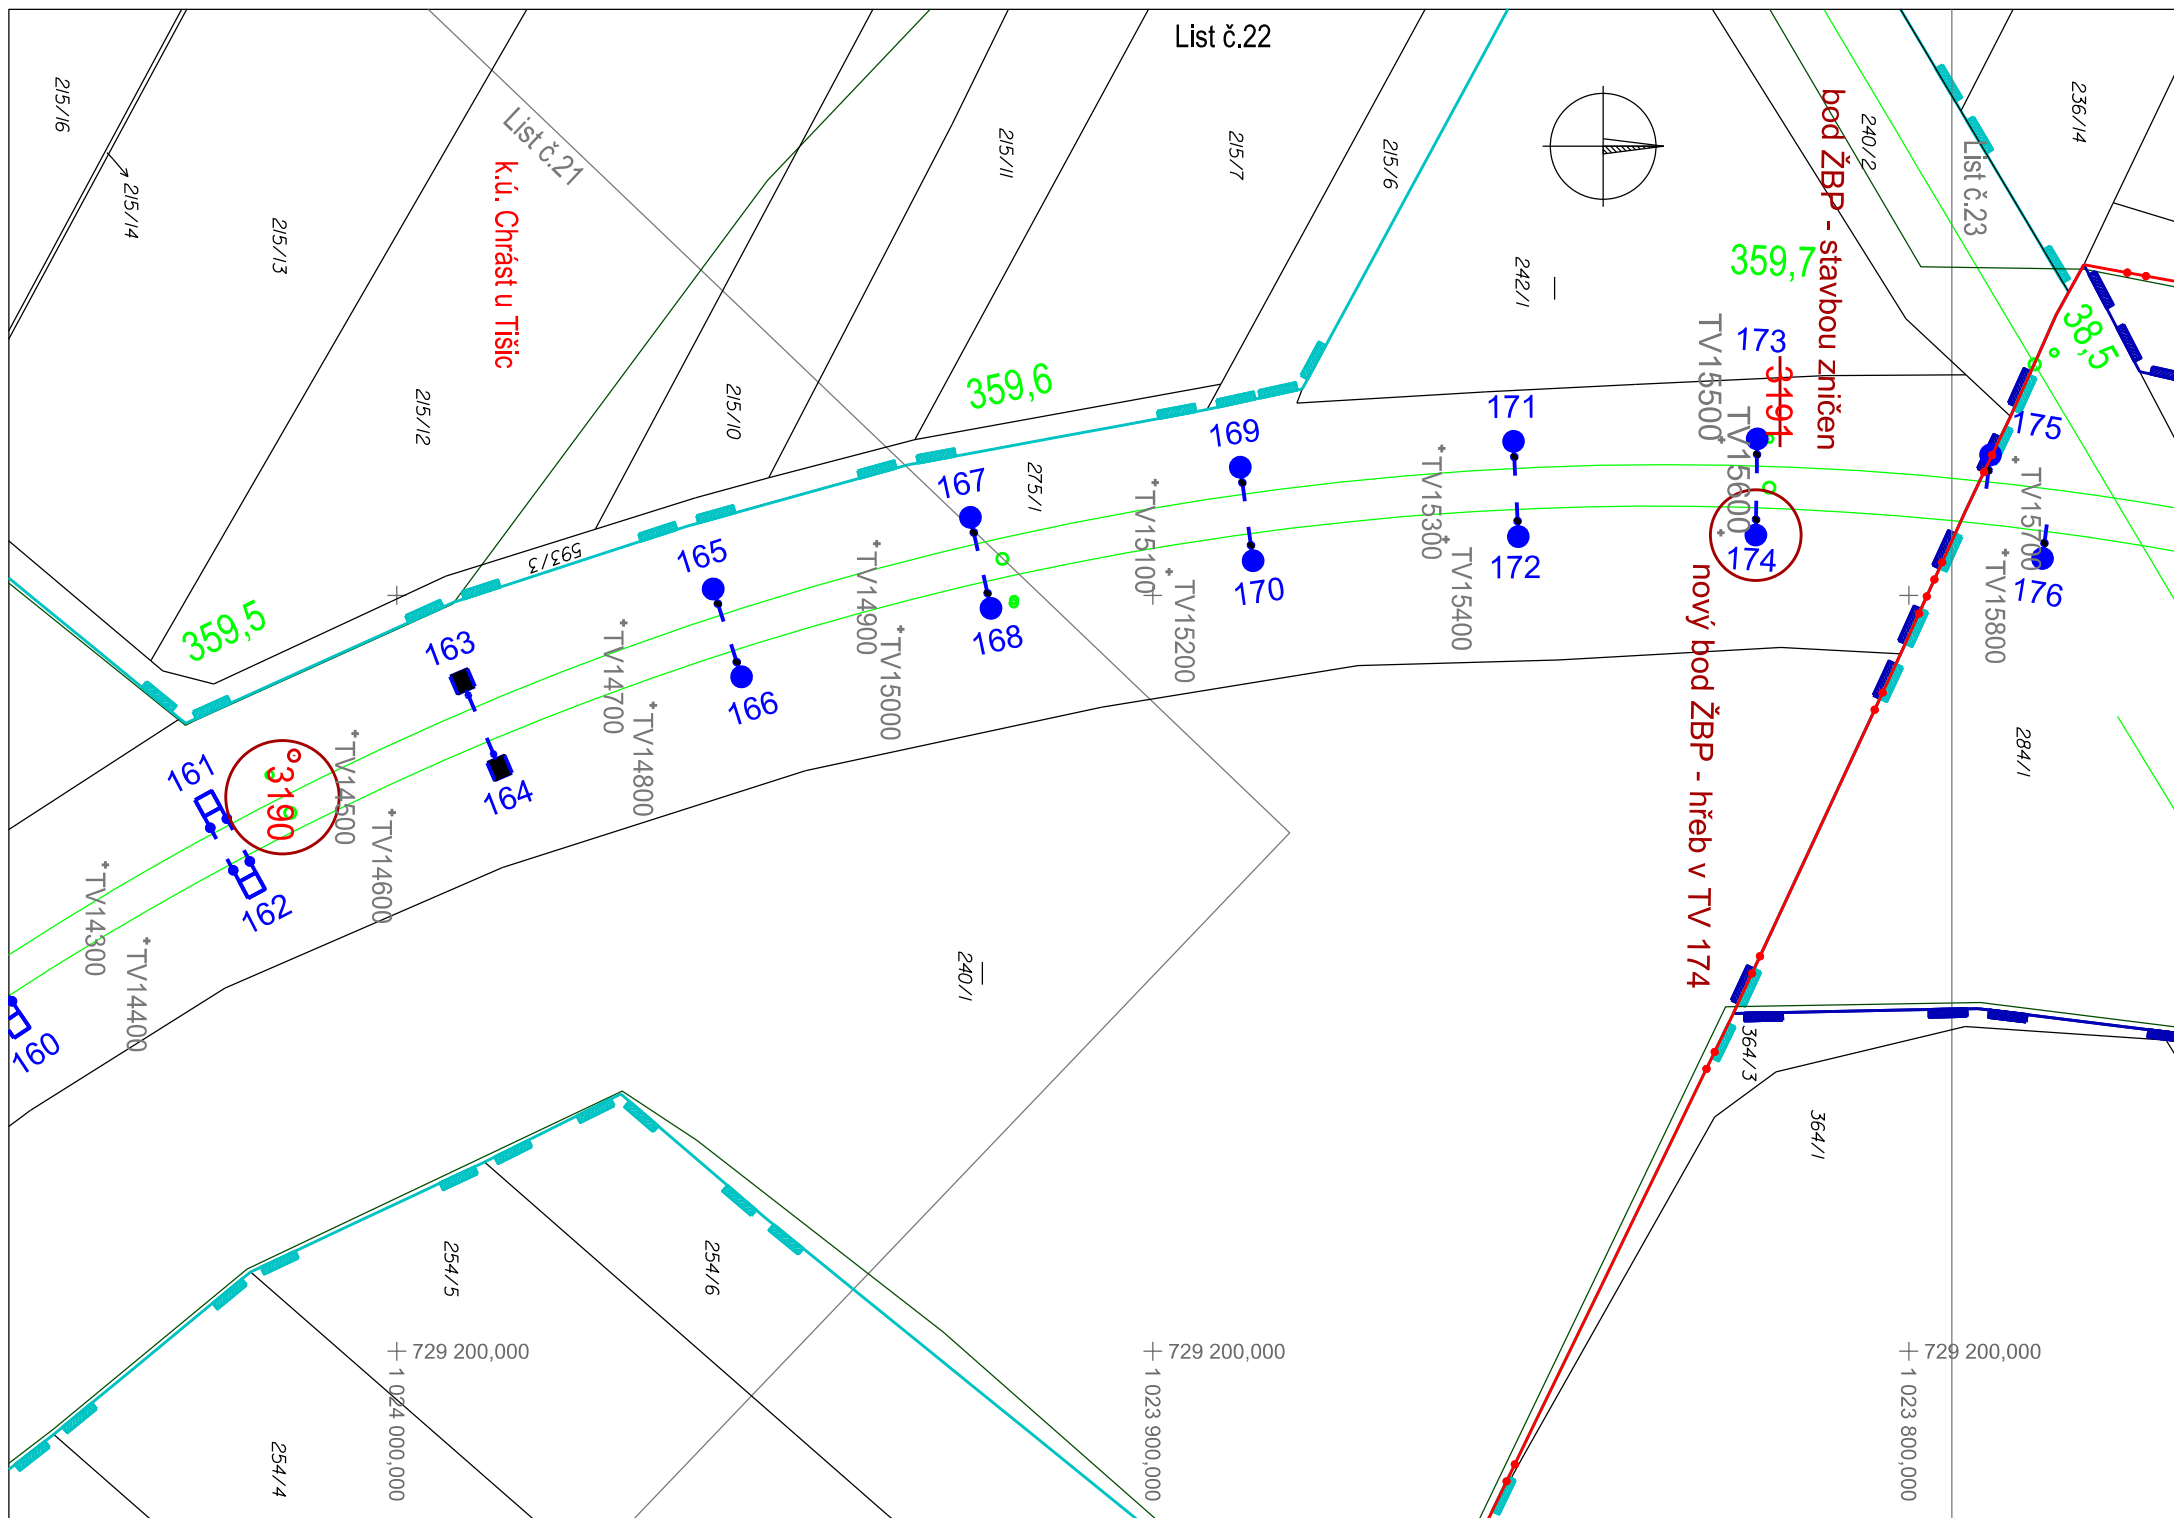




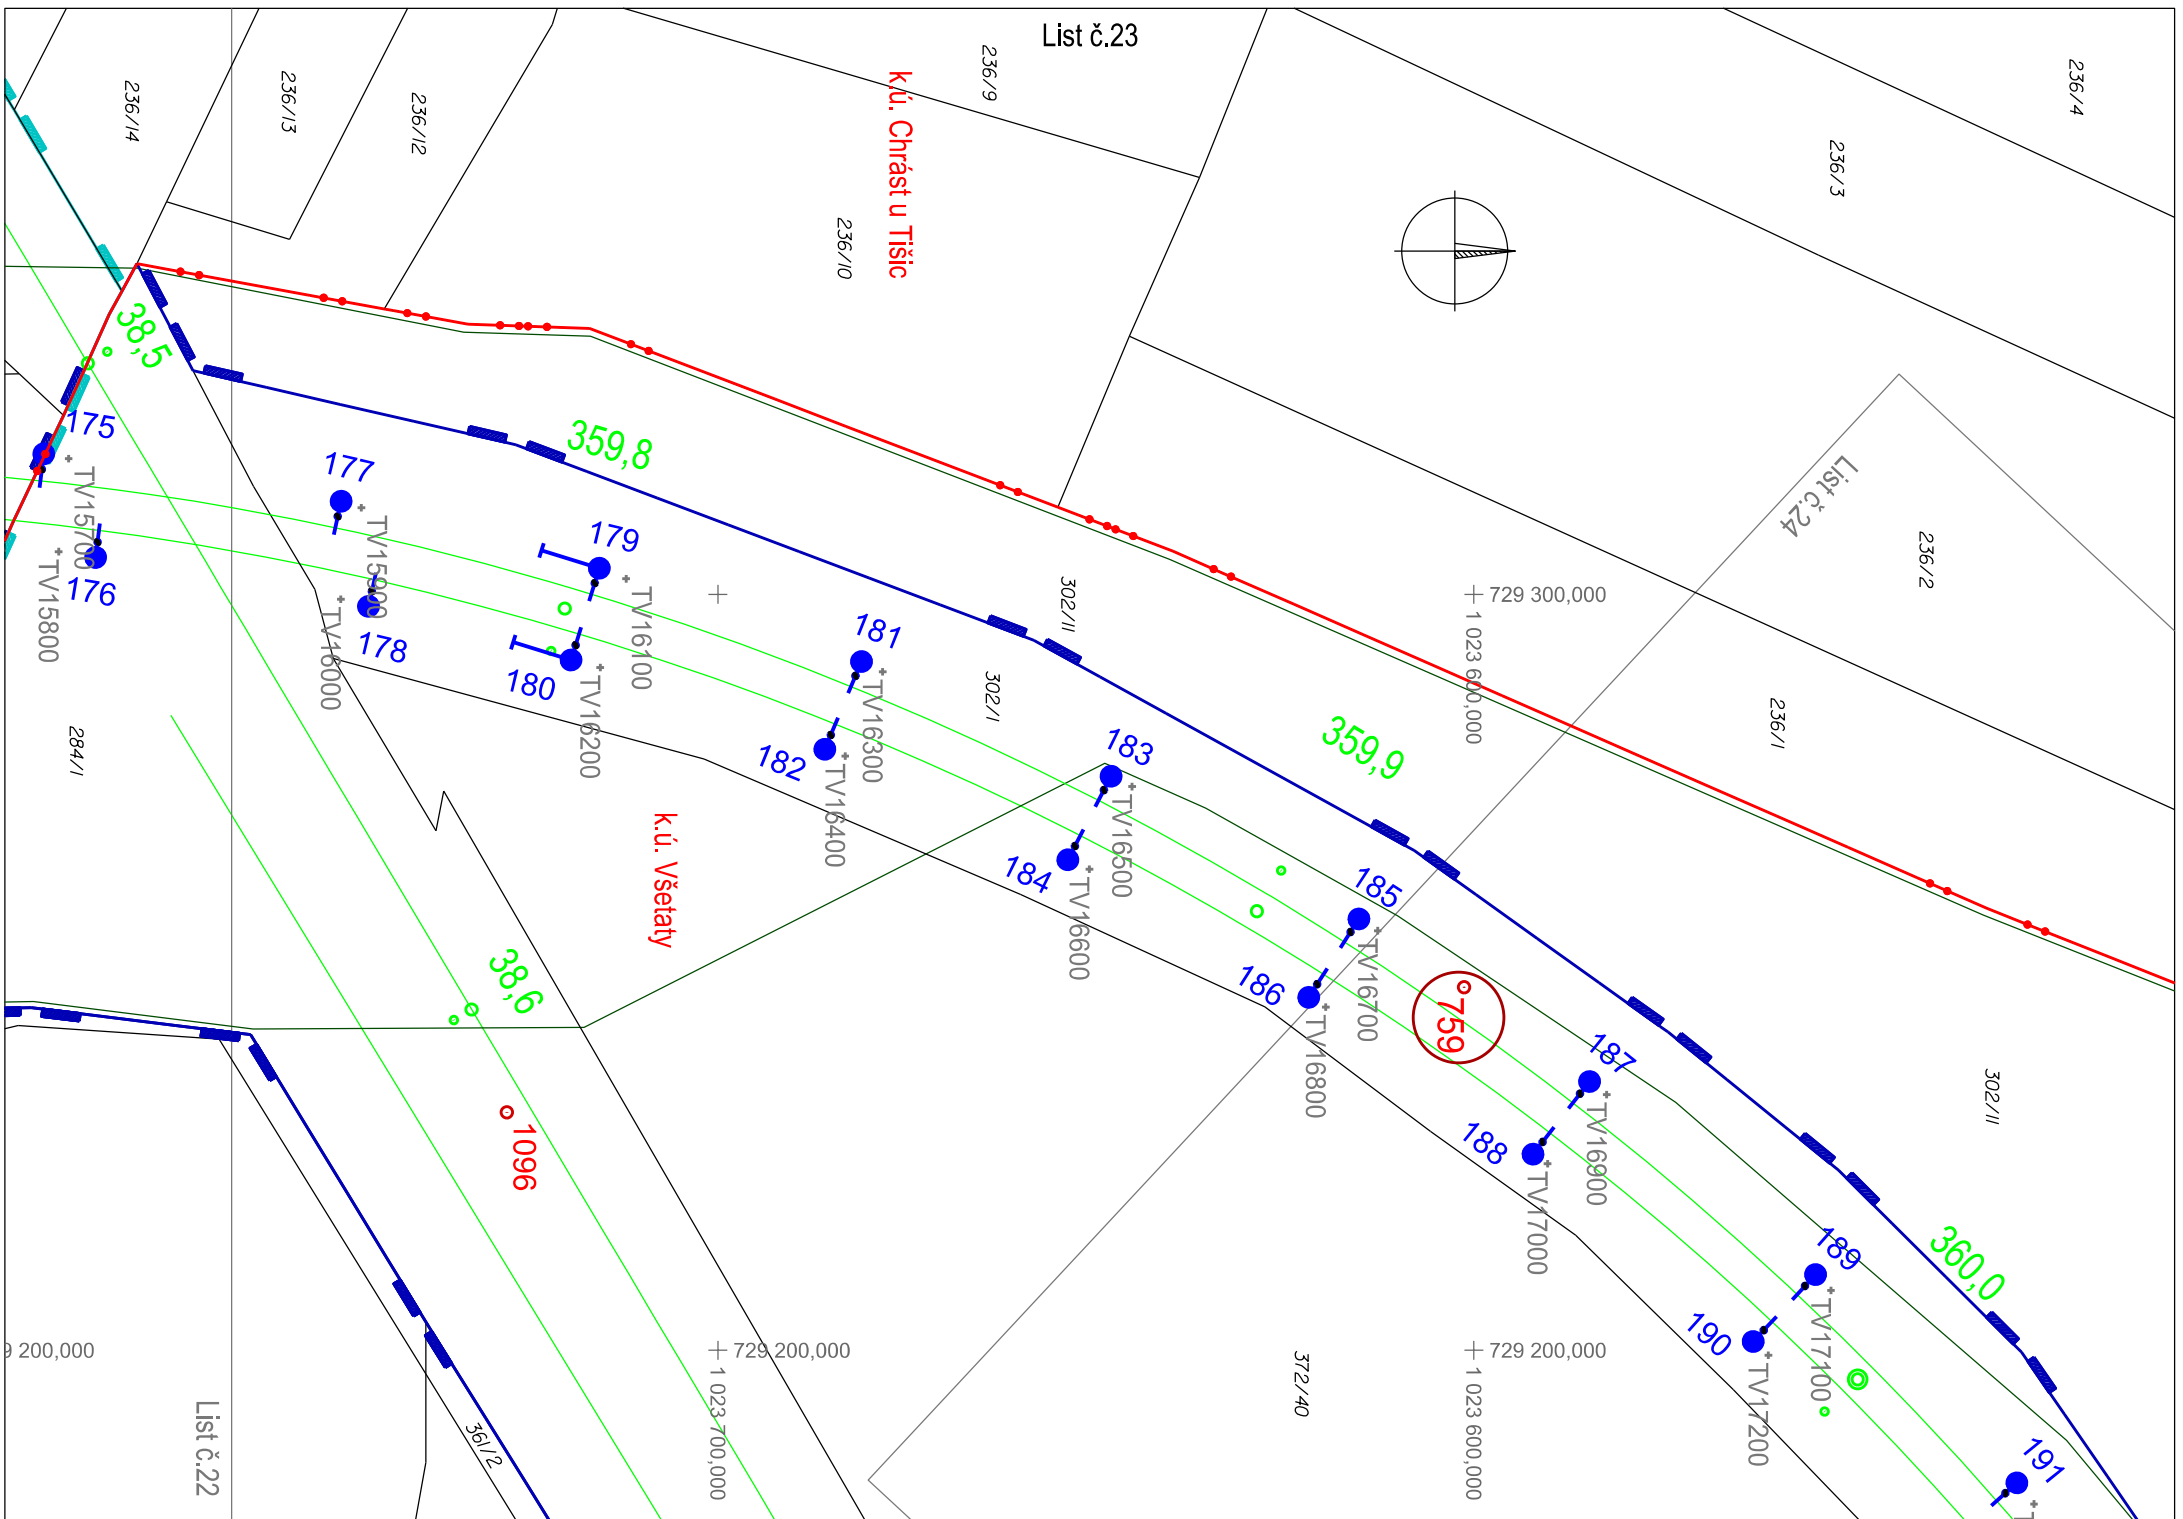

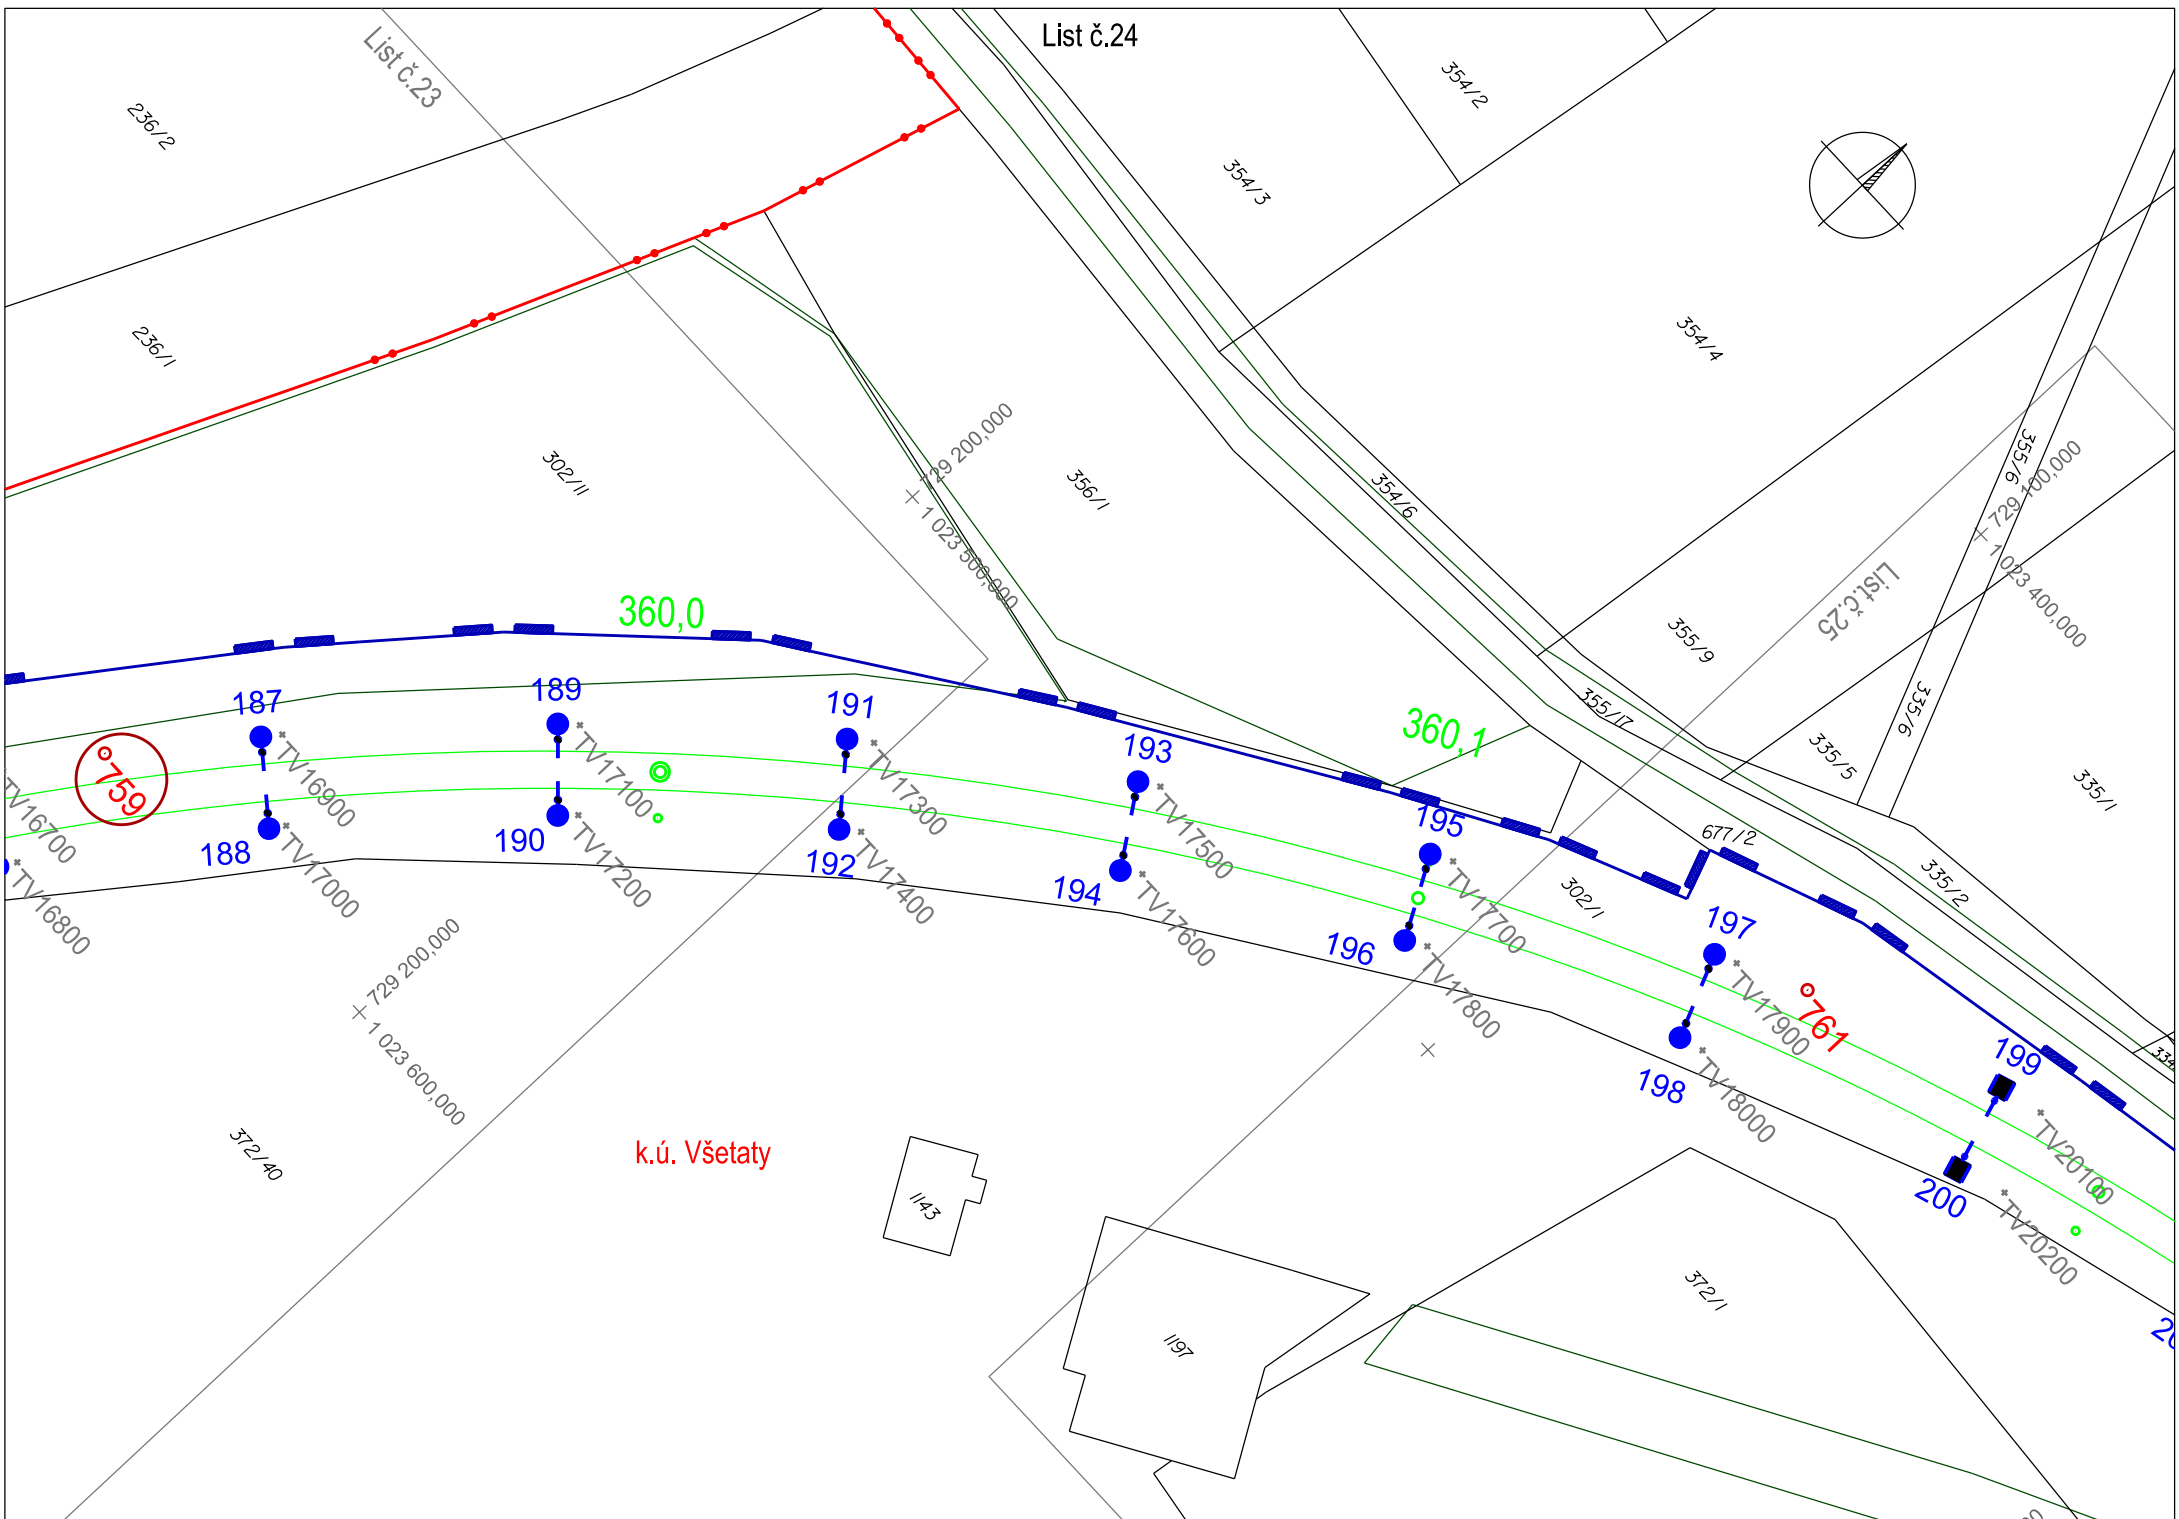


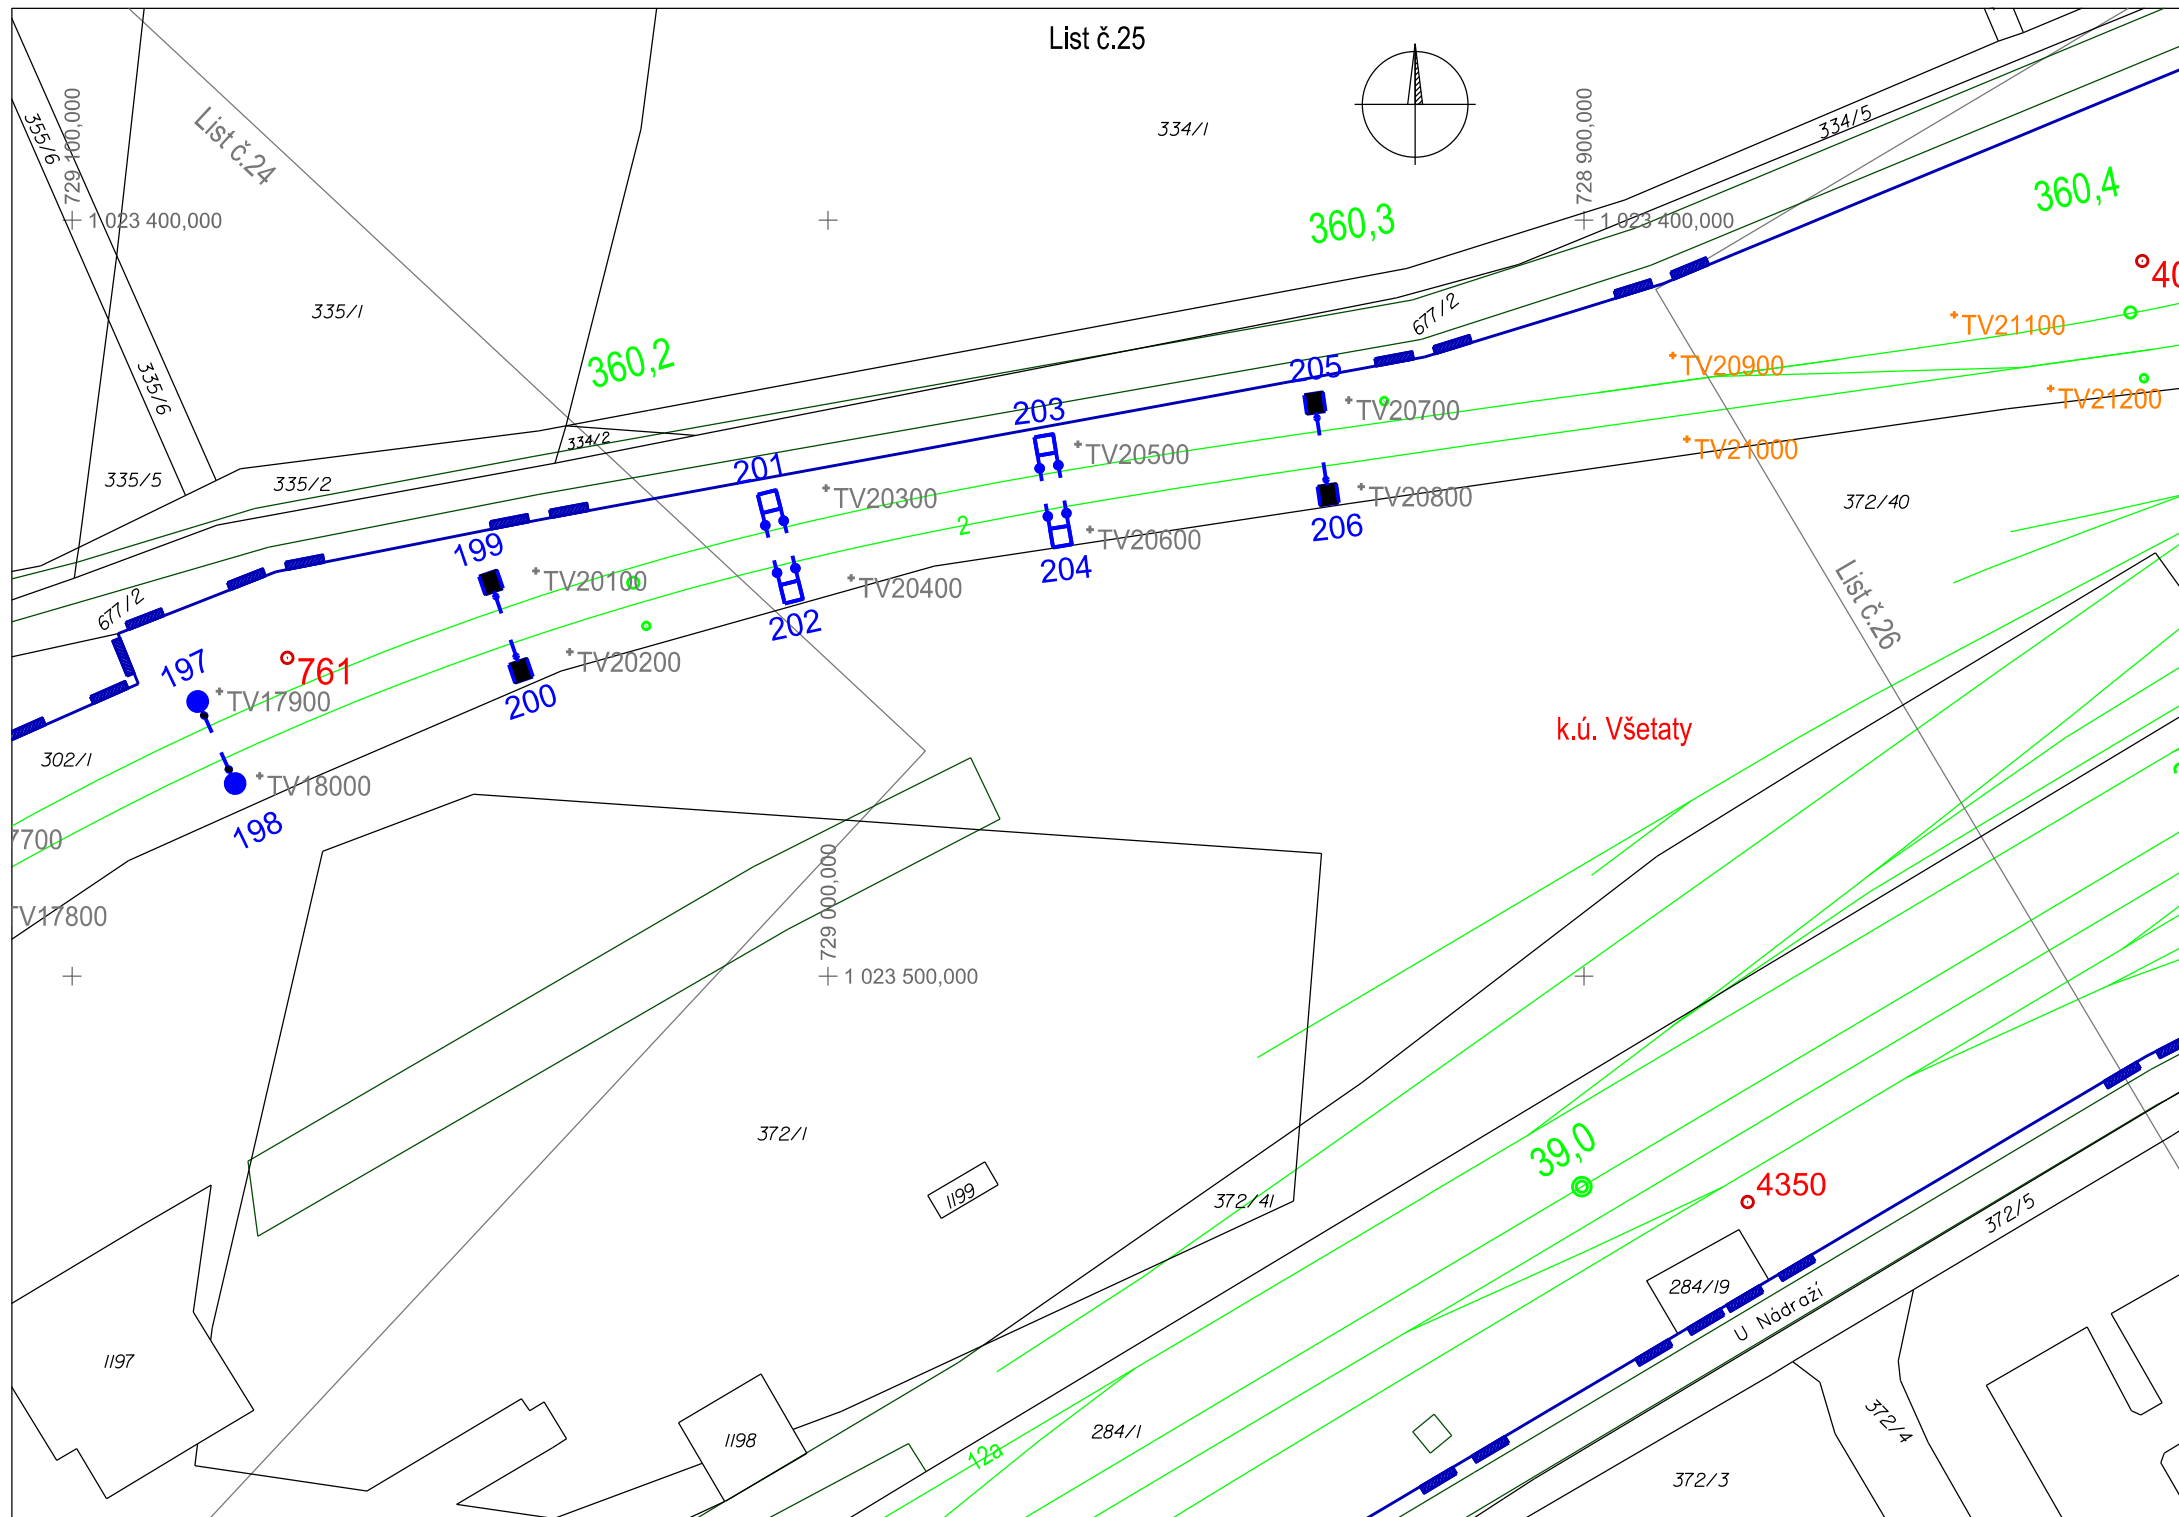

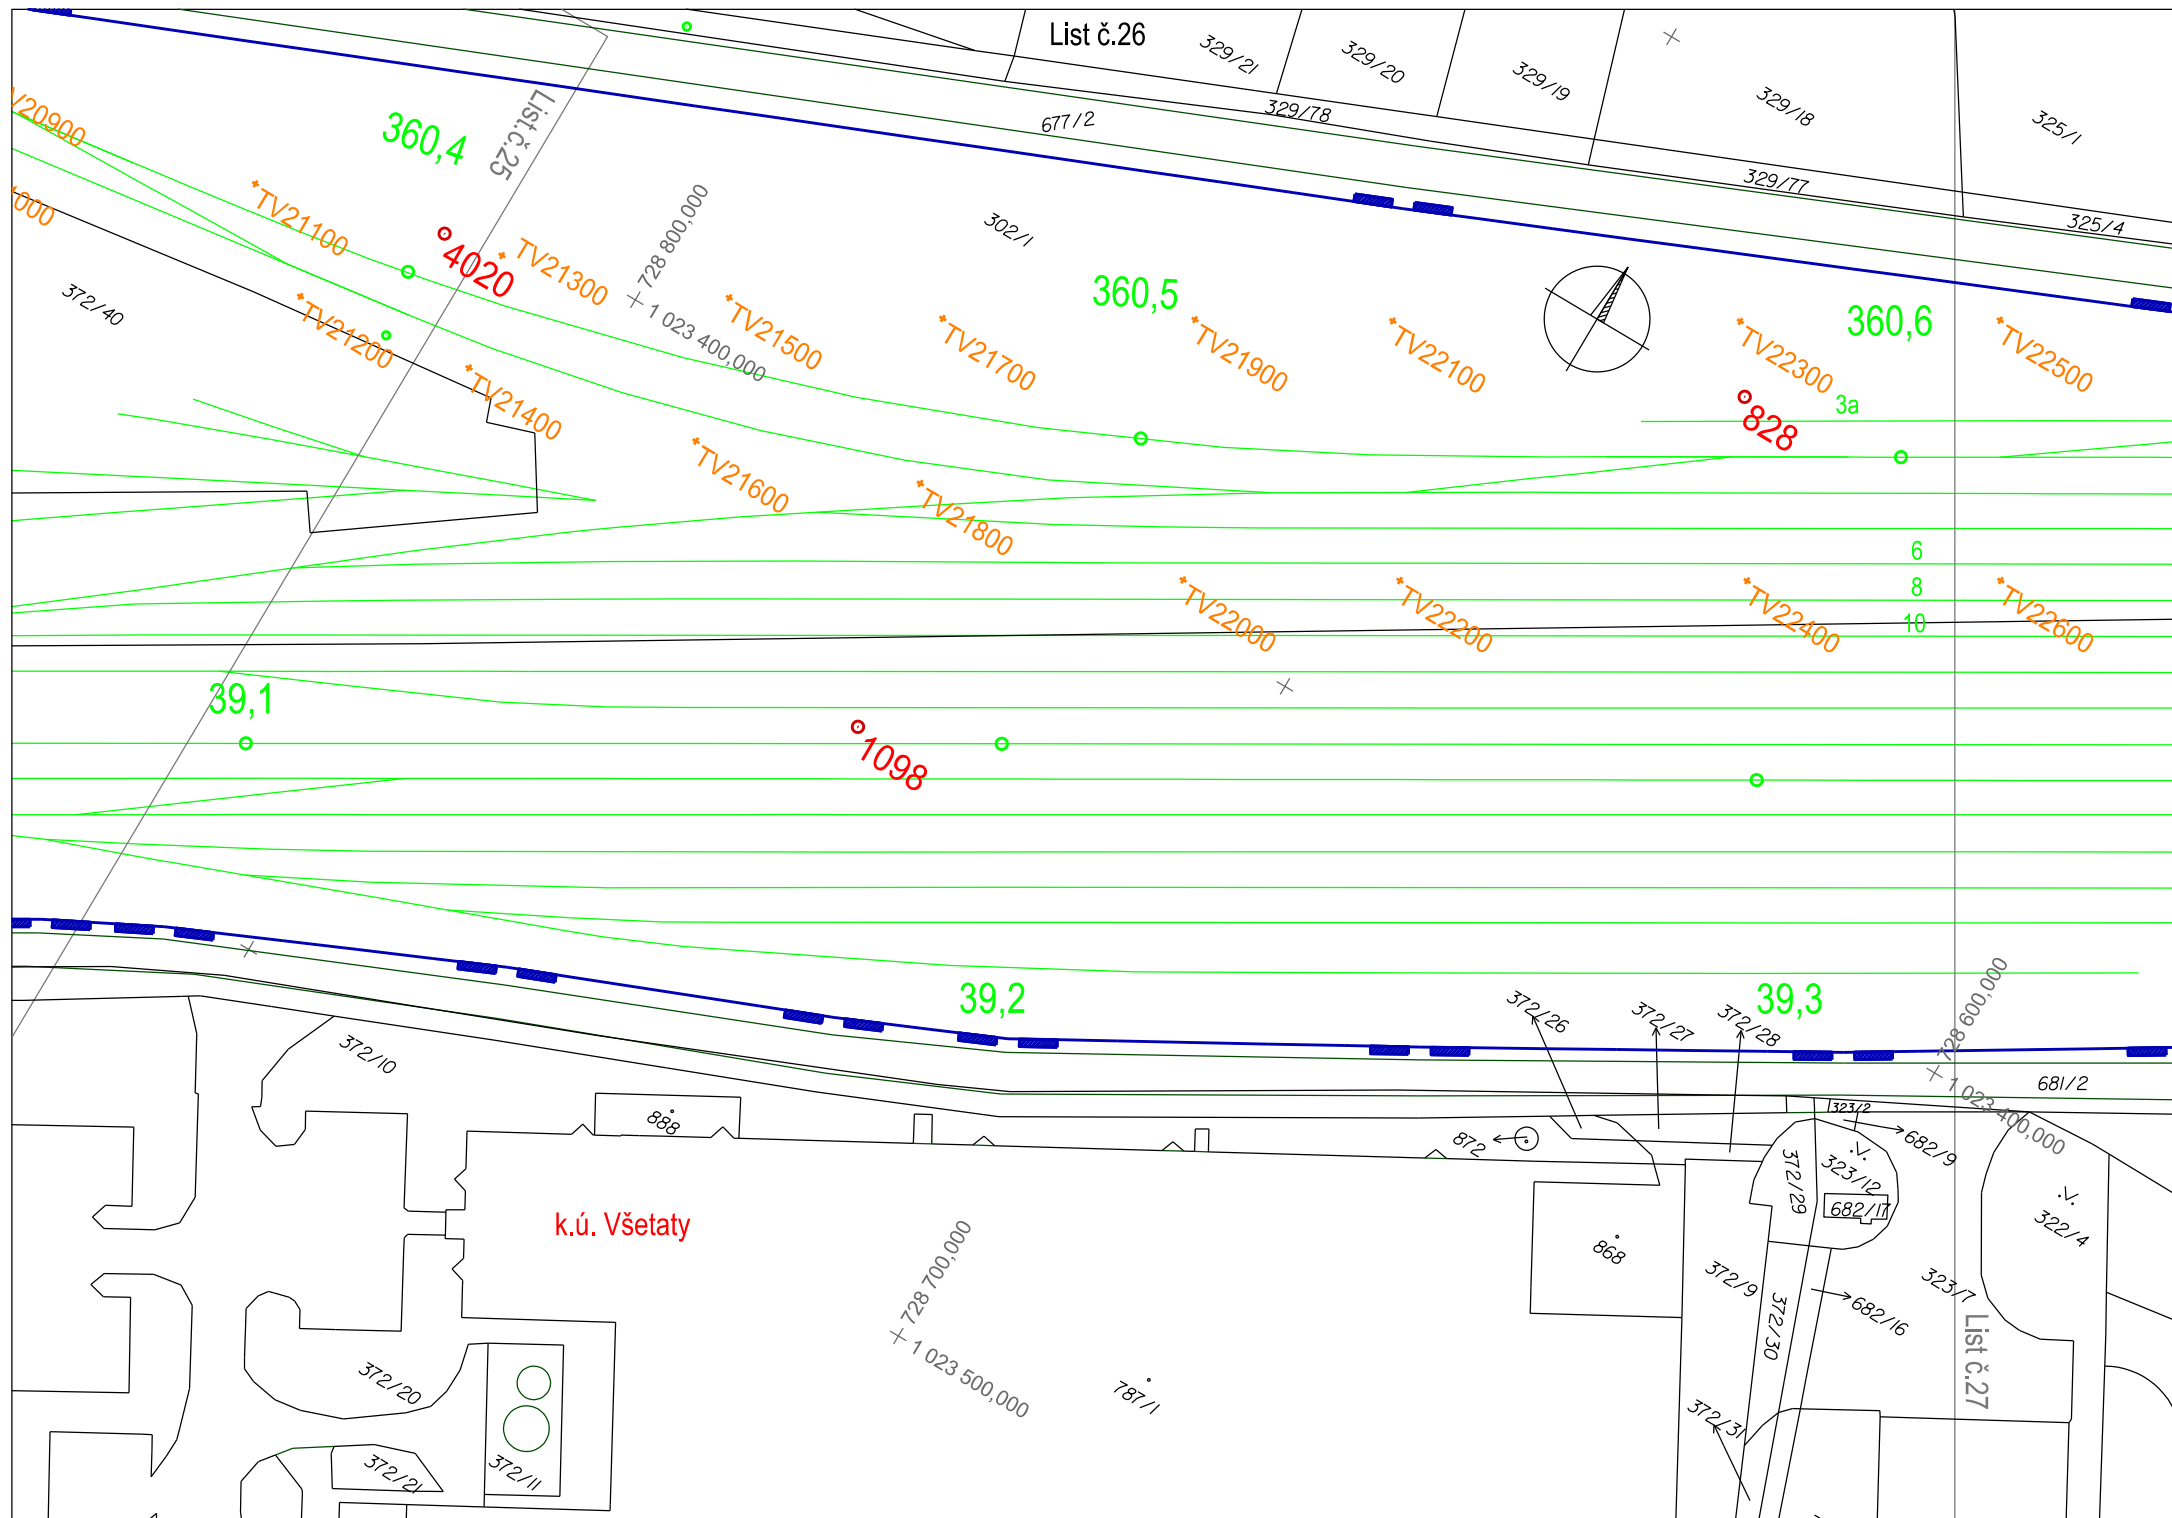

List č.27

List č.26

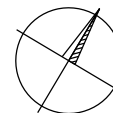

360,7

\*TV22900

\*TV22700

\*TV22500

\*TV22800

\*TV23000

\*TV22600

°1099

°829

°1100

39,4

k.ú. Všetaty

39,5

U Nádraží

324

312/2

312/14

312/10

312/9

312/8

1101

310/1

310/2

309/2

291

477

323/16

326/1

677/2

302/1

301/1

300/1

+ 728 500,000  
+ 1 023 200,000

+ 728 600,000  
+ 1 023 300,000

8

10

14

16

18

22

24

26

1138

+

284/17

1142

284/18

+ 728 400,000  
+ 1 023 300,000

682/2

681/2

+ 728 600,000  
+ 1 023 400,000

322/4

17