


- LEGENDA ČAR:**
- DOPRAVNÍ TRASY
 - OCHRANNÉ PÁSMA DRAH
 - HRANICE OBVODU DRAHY - VLASTNICTVÍ ČESKÉ REPUBLIKY
 - S PRAVEM HOSPODÁŘIT S MAJETKEM STATU ZASTOUPENÉHO SŽDC, s.o.
 - HRANICE OBVODU DRAHY - POZEMEK FIRMY ČD a.s.
 - HRANICE KATASTRÁLNÍCH ÚZEMÍ
 - STÁVAJÍCÍ HRANICE KATASTRÁLNÍ MAPY (PARCELNÍ)
 - STÁVAJÍCÍ HRANICE KATASTRÁLNÍ MAPY (ZJEDNODUŠENÉ EVIDENCE)
 - STÁVAJÍCÍ PHS
 - DEMOLICE

- LEGENDA BAREVNÉHO ROZLIŠENÍ SO A PS:**
- STÁVAJÍCÍ KOLEJE, OBJEKTY A INŽENÝRSKÉ SÍTĚ
 - NOVÉ KOLEJE, MOSTNÍ KONSTRUKCE, KOMUNIKACE A POZEMNÍ STAVBY
 - TRAKČNÍ VEDENÍ
 - ODVODNĚNÍ KOLEJISTÉ
 - SILNOPROUDÉ ZAŘÍZENÍ
 - ZABEZPEČOVACÍ ZAŘÍZENÍ
 - SĐELOVACÍ ZAŘÍZENÍ
 - PROTIHLUKOVÁ OPATŘENÍ
 - PLYNOVODY
 - VODOVODY
 - KANALIZACE
 - VEGETAČNÍ ÚPRAVY

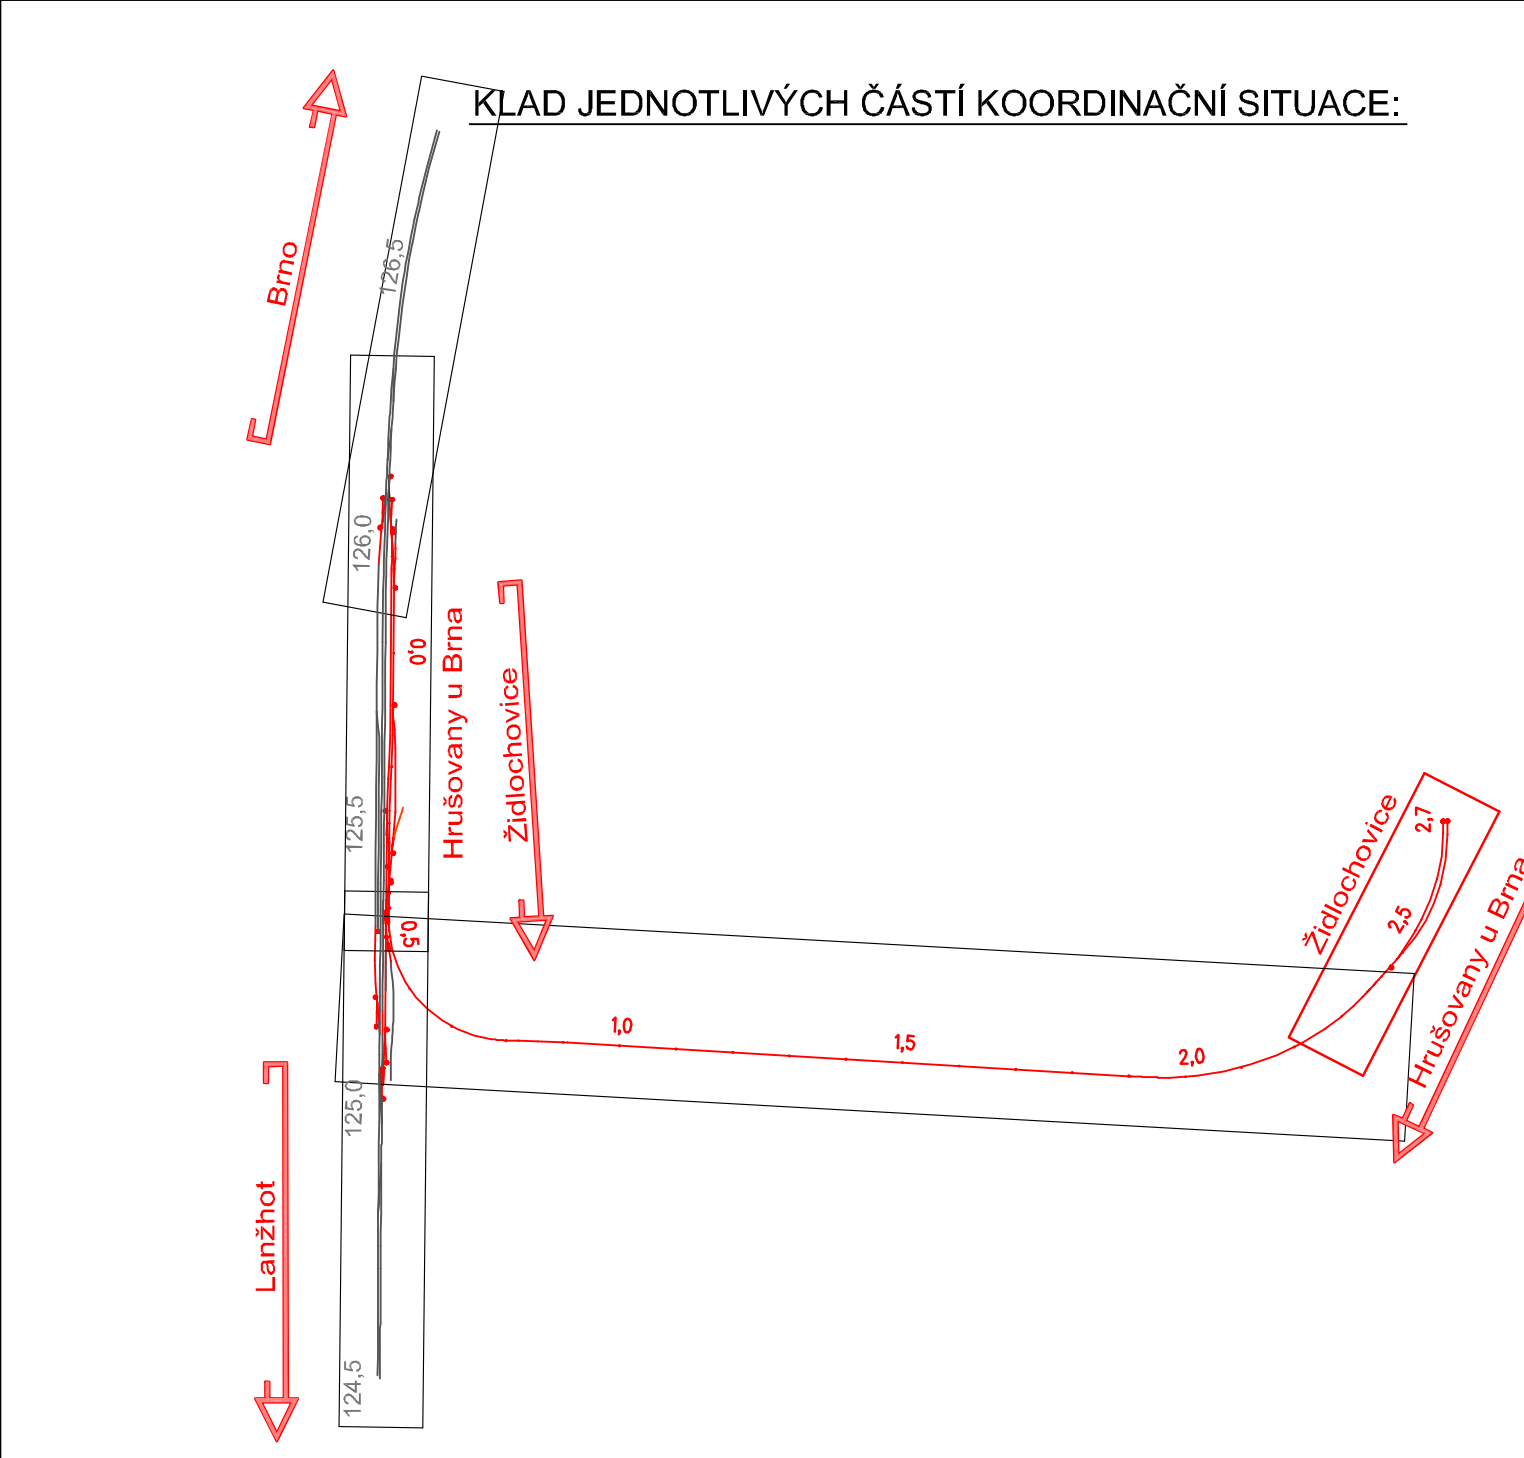

Výškový systém Bpv
Souřadnicový systém S-JTSK

			ČÍSLO SOUPRAVY:
PO PŘÍPOMÍNKÁCH 02/2016			
REVIZE Č.	DATUM	ZMĚNA	

SUDOP BRNO		SUDOP BRNO, spol. s r.o. Kounicova 26 611 36 Brno	
OBJEDNATEL:	SŽDC, s.o., Dílčedělné 1003/7, 110 00 Praha 1 Stavební správa východ (organizační jednotka)	tel. : +420 972 625 804 E-mail: sudop@sudop-brno.cz	
PROFESNÍ SKUPINA:	11 KOLEJE	VEDOUcí PROF. SKUPINY Ing. Petr Rotschein	ŘEDITEL Ing. Jiří Molák
ODPOVĚDNÝ PROJ. ZAKÁZKY Ing. Igor Kekely	ODPOVĚDNÝ PROJ. PS, SO	NAVRHL, VYPRACOVAL Ing. Igor Kekely	KONTROLOVAL Ing. Petr Rotschein
KRAJ: Jihomoravský	POVĚŘENÝ OÚ: Židlochovice	STUPEŇ: Připravěná dok. (DOR)	ZAK. ČÍSLO ARCH: ČÍSLO 15016-01-1115 2015110799
"Modernizace a elektrizace trati Hrušovany u Brna - Židlochovice" Situace stavby		MĚŘÍTKO 1:500	POČET FORMÁTŮ 8x44
Katastrální situační výkres M 1:500 - 5. ČÁST		DATUM: 04/2016	ČÁST DOKUM. C.
			PŘÍLOHA C.4.5