

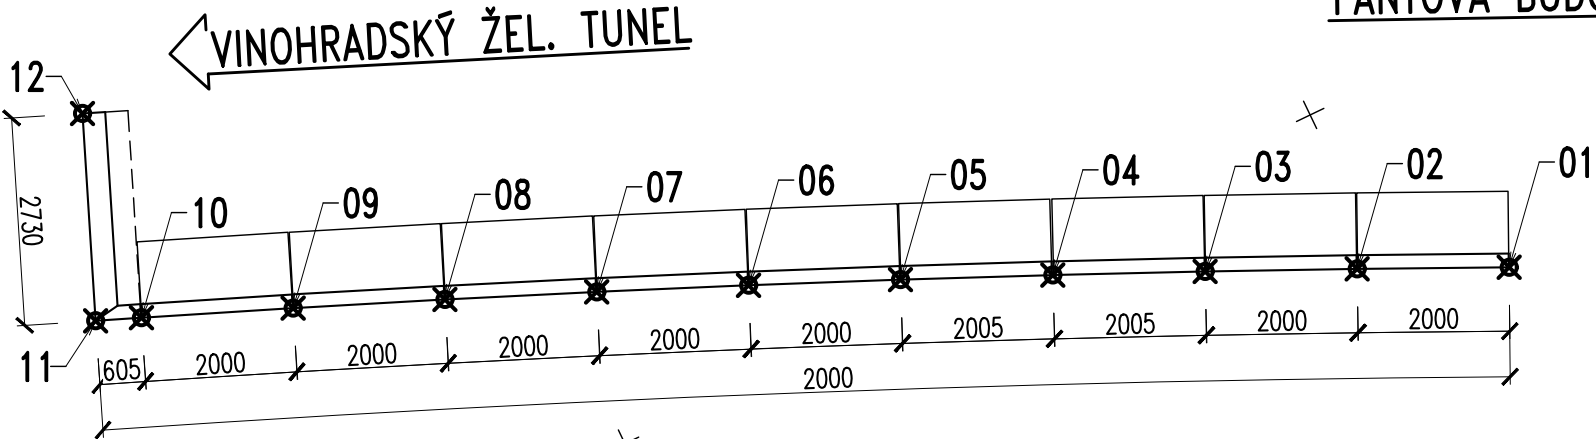
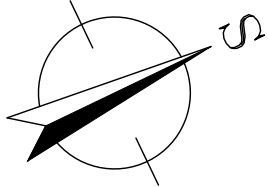


PŮDORYS  
1:100

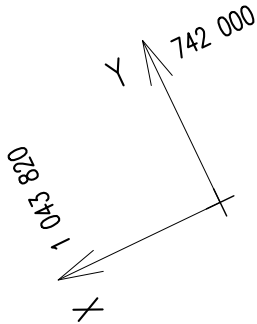

OSA KOLEJE Č. 13a

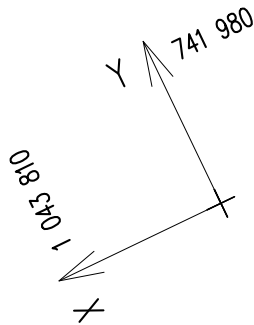

#### SOUŘADNICE VYTYČOVANÝCH BODŮ

BOD	Y	X	popis bodu
1	741 987,060	1 043 808,506	OSY SPAR V LÍCI PREFAB. DÍLŮ
2	741 987,906	1 043 810,318	
3	741 988,741	1 043 812,136	
4	741 989,565	1 043 813,964	
5	741 990,377	1 043 815,798	
6	741 991,175	1 043 817,632	
7	741 991,961	1 043 819,471	
8	741 992,735	1 043 821,315	
9	741 993,496	1 043 823,164	
10	741 994,246	1 043 825,019	
11	741 994,470	1 043 825,581	LÍČ MONOLITICKÉ DOBETONÁVKY
12	741 997,004	1 043 824,557	

Ministerstvo dopravy  
Státní fond dopravní  
infrastruktury



Jiná ověření:


Paré:

Orientační schéma:


Razítko oprávněné osoby:

Podpis: Datum:

Revize:	Datum:	Popis:	Kontroloval:
[001]	[20.10.2025]	Čistopis po zapracování připomínek	Ing. L. Marek

Stavebník/Investor:	<b>Správa železnic, státní organizace</b>	
Adresa:	<b>Dlážděná 1003/7, 110 00 Praha 1</b>	
Zástupce investora:	Stavební správa západ, Diamond Point	
Adresa:	Ke Štvanici 656/3, 186 00 Praha 8 – Karlín	

Zhotovitel díla:	<b>SUDOP PRAHA a.s.</b>	
Adresa:	Olšanská 1a, 130 00 Praha 3	
Kontakt:	T: +420 605 229 020 E: praha@sudop.cz	

Zhotovitel části/objektu:	<b>TOP CON SERVIS s.r.o.</b>	
Adresa:	Ke Stírce 1824/56, 182 00 Praha 8	
Kontakt:	T: +420 284 021 740 E: topcon@topcon.cz	

Hlavní projektant (HIP):	<b>Ing. Vladimír Koníček</b>	Specialista: <b>Ing. Jakub Kara</b>
--------------------------	------------------------------	-------------------------------------

Název stavby/akce:	<b>Komplexní rekonstrukce zastropení nové odbavovací haly ŽST Praha hl. n., 1. etapa - úpravy komunikace Wilsonova - odvodnění, obnova vodotěsné izolace</b>	Označení investora: <b>S631900088</b>
		Zakázka: <b>21 282 202</b>
Název části:	Mosty, propustky a zdi	Označení části: <b>D.2.1.4</b>
Název objektu/díleč části:	<b>Opěrná zeď chodníku</b>	Označení objektu/komplexu: <b>SO 11-23-02</b>
Název přílohy:	<b>Vytyčovací výkres</b>	Číslo přílohy (typ/pořadí): <b>2. 07.0</b>
Název díleč části přílohy:		
Odpovědný projektant:	Zpracovatel přílohy: Ing. Jakub Kara	Měřítko: 1:100 Formáty: 3x A4
Kraj:	Katastrální území: Hlavní město Praha	TUDU: 1704 K1
		Stupeň dokumentace: <b>DUSP</b>
		Smluvní datum zpracování: <b>09/2025</b>

Označení investora:	Stupeň dokumentace:	Část:	Objekt:	Podobjekt:	Příloha:	Revize:
S 6 3 1 9 0 0 0 8 8	-	P D P S - D 2 1 0 4	-	S O I 1 2 3 0 2	-	X X - 2 - 0 7 0 - 0 0 1

[Prostor pro další informace]