

LEGENDA:

STÁVAJÍCÍ STAV

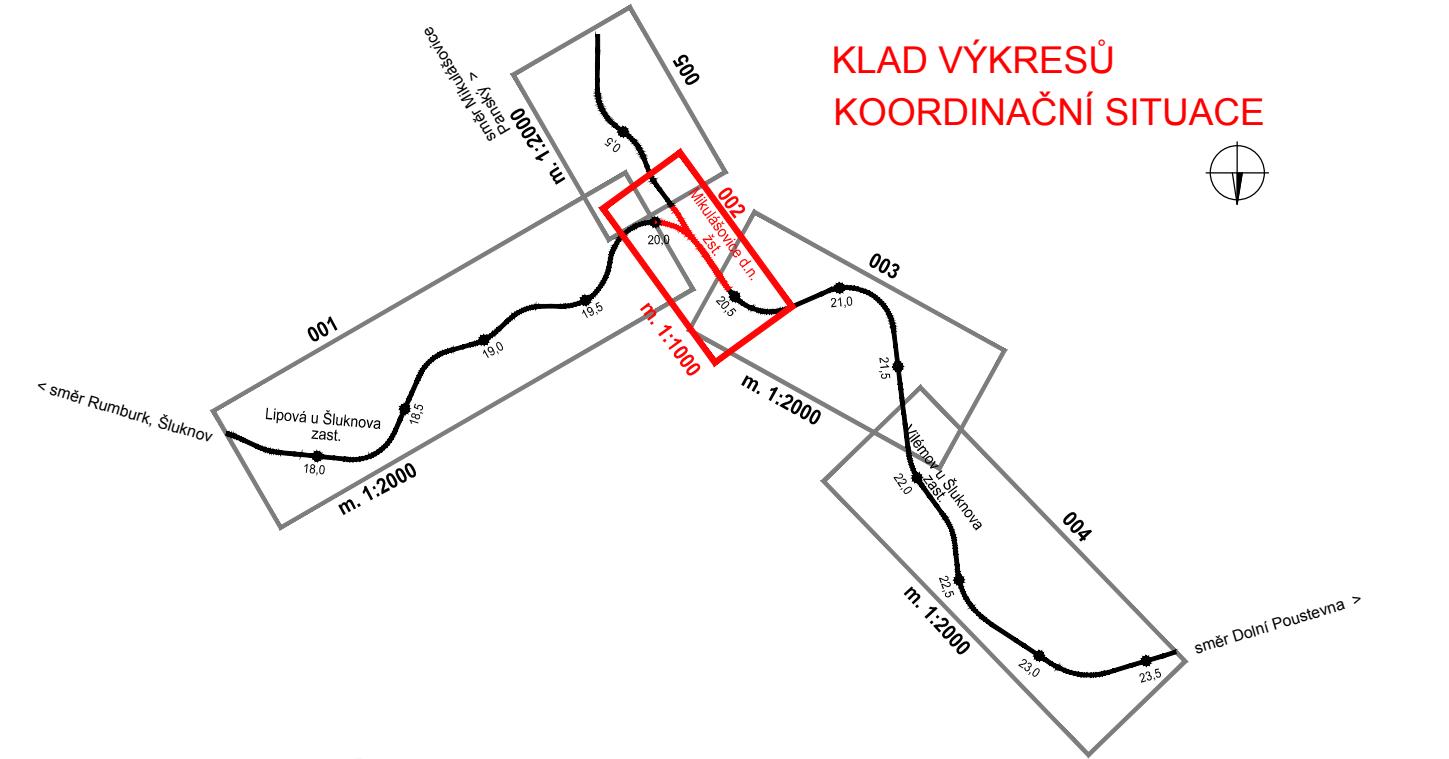
- STÁVAJÍCÍ STAV
- KATASTRÁLNÍ MAPA
- HRANICE KATASTRÁLNÍHO ÚZEMÍ
- HRANICE POZEMKŮ ŽELEZNIČNÍ DRÁHY
- OCHRANNÉ PÁSMO ŽELEZNIČNÍ DRÁHY
- HRANICE CHRÁNĚNÉHO ÚZEMÍ
- PTAČÍ OBLAST
- CHRÁNĚNÁ OBLAST PŘIROZENÉ AKUMULACE VOD
- RBK – REGIONÁLNÍ BOKORIDOR
- LBK – LOKÁLNÍ BOKORIDOR
- LBC – LOKÁLNÍ BIOCENTRUM
- ZÁPLAVOVÉ ÚZEMÍ 100 LETÉ VODY
- AKTIVNÍ ZÓNA 100 LETÉ VODY
- OCHRANNÉ PÁSMO VODNÍHO ZDROJE
- STÁVAJÍCÍ STROMY, KEŘE

STÁVAJÍCÍ INŽENÝRSKÉ SÍTĚ SÍTĚ

- zabezpečovací kabely
- kabely bez rozlišení
- kabely NN
- sdělovací kabely (podzemní, nadzemní)
- kanalizace bez rozlišení
- dešťová kanalizace
- vodovod bez rozlišení
- užitková voda

NAVRŽENÝ STAV

- REKONSTRUKCE ZAŘÍZENÍ TRATI
- RUŠENÉ KOLEJE
- TRATIVOD
- NÁSTUPIŠTĚ
- SDĚLOVACÍ KABELY
- OBJEKTY SDĚLOVACÍHO ZAŘÍZENÍ
- KABELY NN
- KABELY VN
- NOVÉ STOŽÁRY VO, RUŠENÉ STÁVAJÍCÍ STOŽÁRY
- PRVKY EOY
- KABELY ZABEZPEČOVACÍHO ZAŘ.
- OBJEKTY ZABEZPEČOVACÍHO ZAŘÍZENÍ
- PŘÍSTUP K NÁSTUPIŠTI
- CHODNÍKY



ZAPRACOVÁNÍ PŘIPOMÍNEK 10/2017

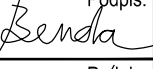
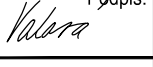
Změna:	Název změny:	Datum:	Provedl:	Podpis:

Investor, objednatel:	Správa železniční dopravní cesty, státní organizace Dlážděná 1003/7 110 00 Praha 1	kontaktní adresa: Správa železniční dopravní cesty, s.o. Stavební správa západ Sokolovská 1955/278, 190 00 Praha 9
-----------------------	--	---

METROPROJEKT Praha a.s. nám. I. P. Pavlova 2/1786 120 00 Praha 2 generální ředitel: Ing. David Krása tel.: +420 296 154 105 www.metroprojekt.cz info@metroprojekt.cz		Souprava číslo:
--	---	-----------------

HIP: David Benda tel.: +420 296 154 333 Stupeň: Projekt (DSP)	Podpis:  Název a účel díla: Rekonstrukce ŽST Mikulášovice dolní nádraží
---	---

Zpracovatelský útvar: S60 +420 296 154 247 Vedoucí útvaru: Ing. Petr Zobal	Název části díla: SITUACE STAVBY KOORDINAČNÍ SITUACE STAVBY	C C.2
--	--	----------

Odpovědný projektant: David Benda Vpracoval: Alena Valová	Podpis:  Podpis:  Název přílohy: Koordinační situace - 5.díl - kabely	Složka: Číslo příl.: 005
Skart. znak: V20/2038 Počet formátů: 4xA4	Datum: 05/2017 Měřítko: 1:2000	ICD: 17 7059 130 02 00 00