


- LEGENDA:
- STÁVAJÍCÍ STAV
- STÁVAJÍCÍ STAV
 - KATASTRÁLNÍ MAPA
 - HRANICE KATASTRÁLNÍHO OZEMÍ
 - HRANICE POZEMKŮ ŽELEZNIČNÍ DRAHY
 - OCHRANNÉ PÁSMO ŽELEZNIČNÍ DRAHY
 - ZÁPLAVOVÉ OZEMÍ 100 LETÉ VODY
 - AKTIVNÍ ZÓNA 100 LETÉ VODY
- STÁVAJÍCÍ INŽENÝRSKÉ SÍTĚ
- zabezpečovací kabely
 - kabely NN
 - síťovací kabely (podzemní, nadzemní)
 - kompilace bez rozlišení
 - odstřed. kontrolní
 - výhled bez rozlišení
 - údržbov. voda
- NAVŘZENÝ STAV
- SDĚLOVACÍ KABELY
 - KABELY NN
 - KABELY ZABEZPEČOVACÍHO ZAR.

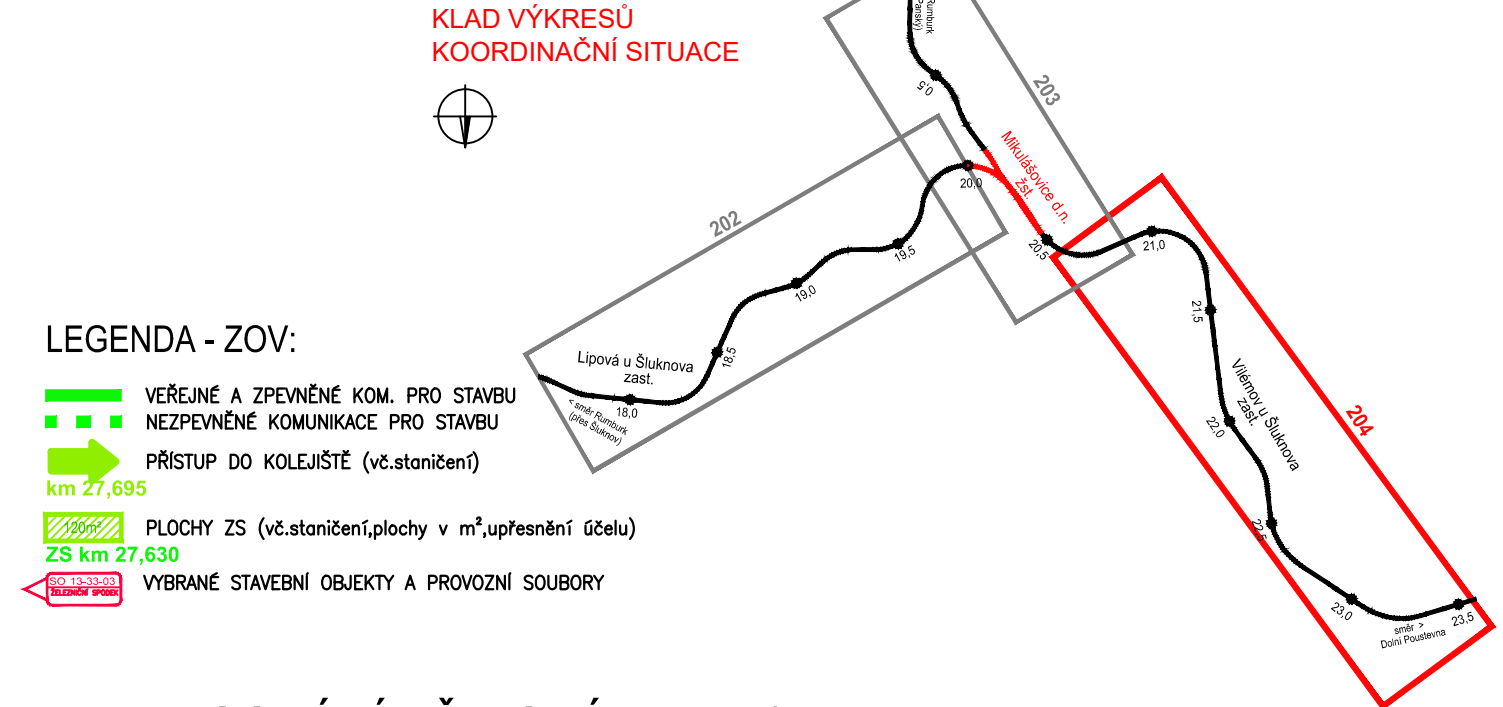

- LEGENDA - ZOV:
- VEŘEJNÉ A ZPEVNĚNÉ KOM. PRO STAVBU
 - NEZPEVNĚNÉ KOMUNIKACE PRO STAVBU
 - PŘÍSTUP DO KOLEJISŤE (vč. staničení)
 - PLOCHY ZS (vč. staničení, plochy v m², upřesnění čísel)
 - ZS km 27.630
 - VYBRANÉ STAVEBNÍ OBJEKTY A PROVOZNÍ SOUBORY

ZAPRACOVÁNÍ PŘIPOMÍNEK 10/2017

Změna:	Název změny:	Datum:	Provedl:
			Podpis:

Investor, objednatel:

SZDC Správa železniční dopravní cesty, státní organizace
Díazdělá 1003/7
110 00 Praha 1

kontaktní adresa:
Správa železniční dopravní cesty, s.o.
Stavební správa západ
Sokolovská 1955/278, 190 00 Praha 9

METROPROJEKT Praha a.s.
nám. I. P. Pavlova 2/1786
120 00 Praha 2

generální ředitel: Ing. David Krása
tel.: +420 296 154 105
www.metroprojekt.cz
info@metroprojekt.cz

Souprava číslo:

METROPROJEKT

HIP: David Benda
tel.: +420 296 154 333
Stupeň: Projekt (DSP)

Podpis: *Benda*

Název a účel díla:

**Rekonstrukce ŽST Mikulášovice
dolní nádraží**

Zpracovatelský útvar:
S51
+420 296 154 232

Vedoucí útvaru:
Ing. Jiří Mára

Podpis: *Mára*

Název části díla:

**ZÁSADY ORGANIZACE VÝSTAVBY
SITUACE**

F
F.2

Odpovědný projektant:
Ing. Miroslav Halama

Kreslil:
Ivana Číperová

Podpis: *Halama*
Podpis: *Číperová*

Název přílohy:

**Koordináční situace
km 20,6 - km 23,5
zast. Vilémov u Sluknova**

Změna:

Číslo příl.: **204**

Start. znak: V20/2038 Datum: 05/2017
Počet formátů: 7xA4 Měřítko: 1:2000

17	7059	160	02	00	00
----	------	-----	----	----	----