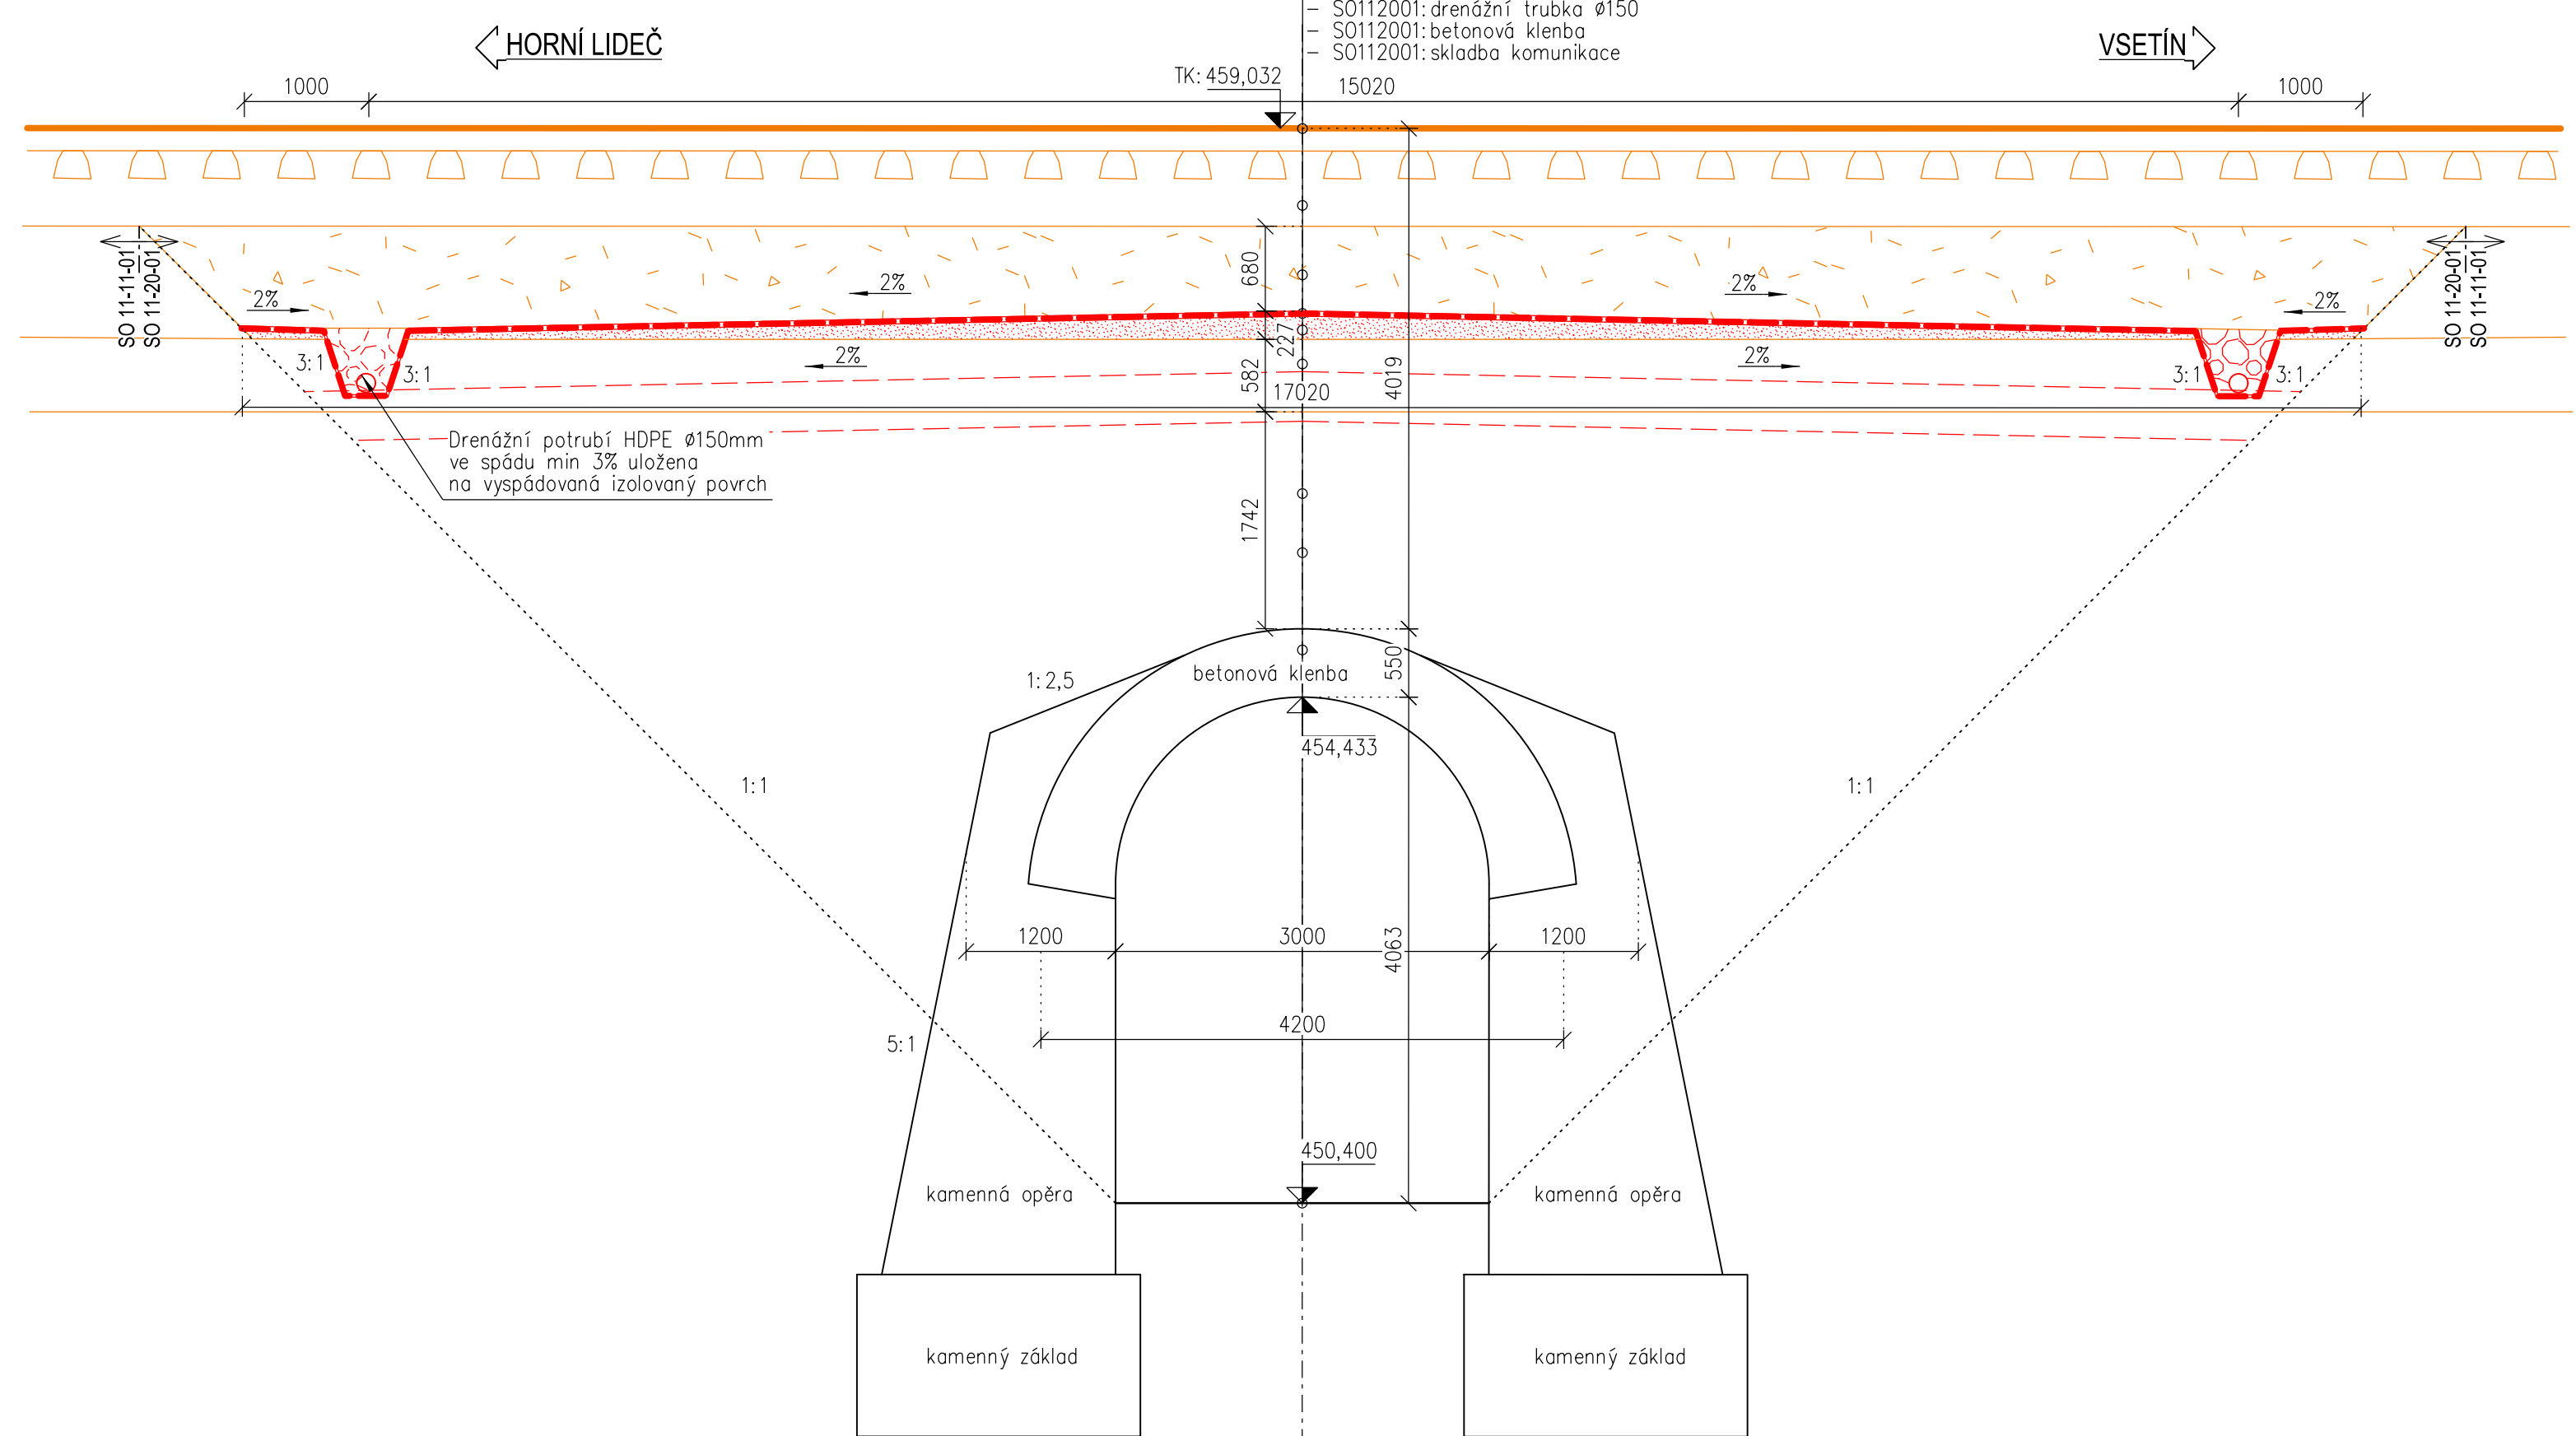



M 1:100

Technical drawing of a roof plan for a building, showing a rectangular roof area with a grid of dimensions. The drawing includes various annotations in Czech, such as "rozměr izolace 17020", "rozsoh volně položené SVI", and "Drenážní potrubí HDPE ø150mm". It also shows a cross-section line "A-A" and a section "20,8".


M 1:50


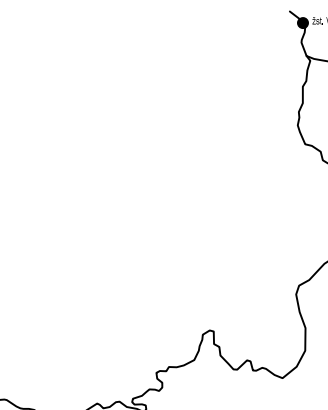



M 1:50

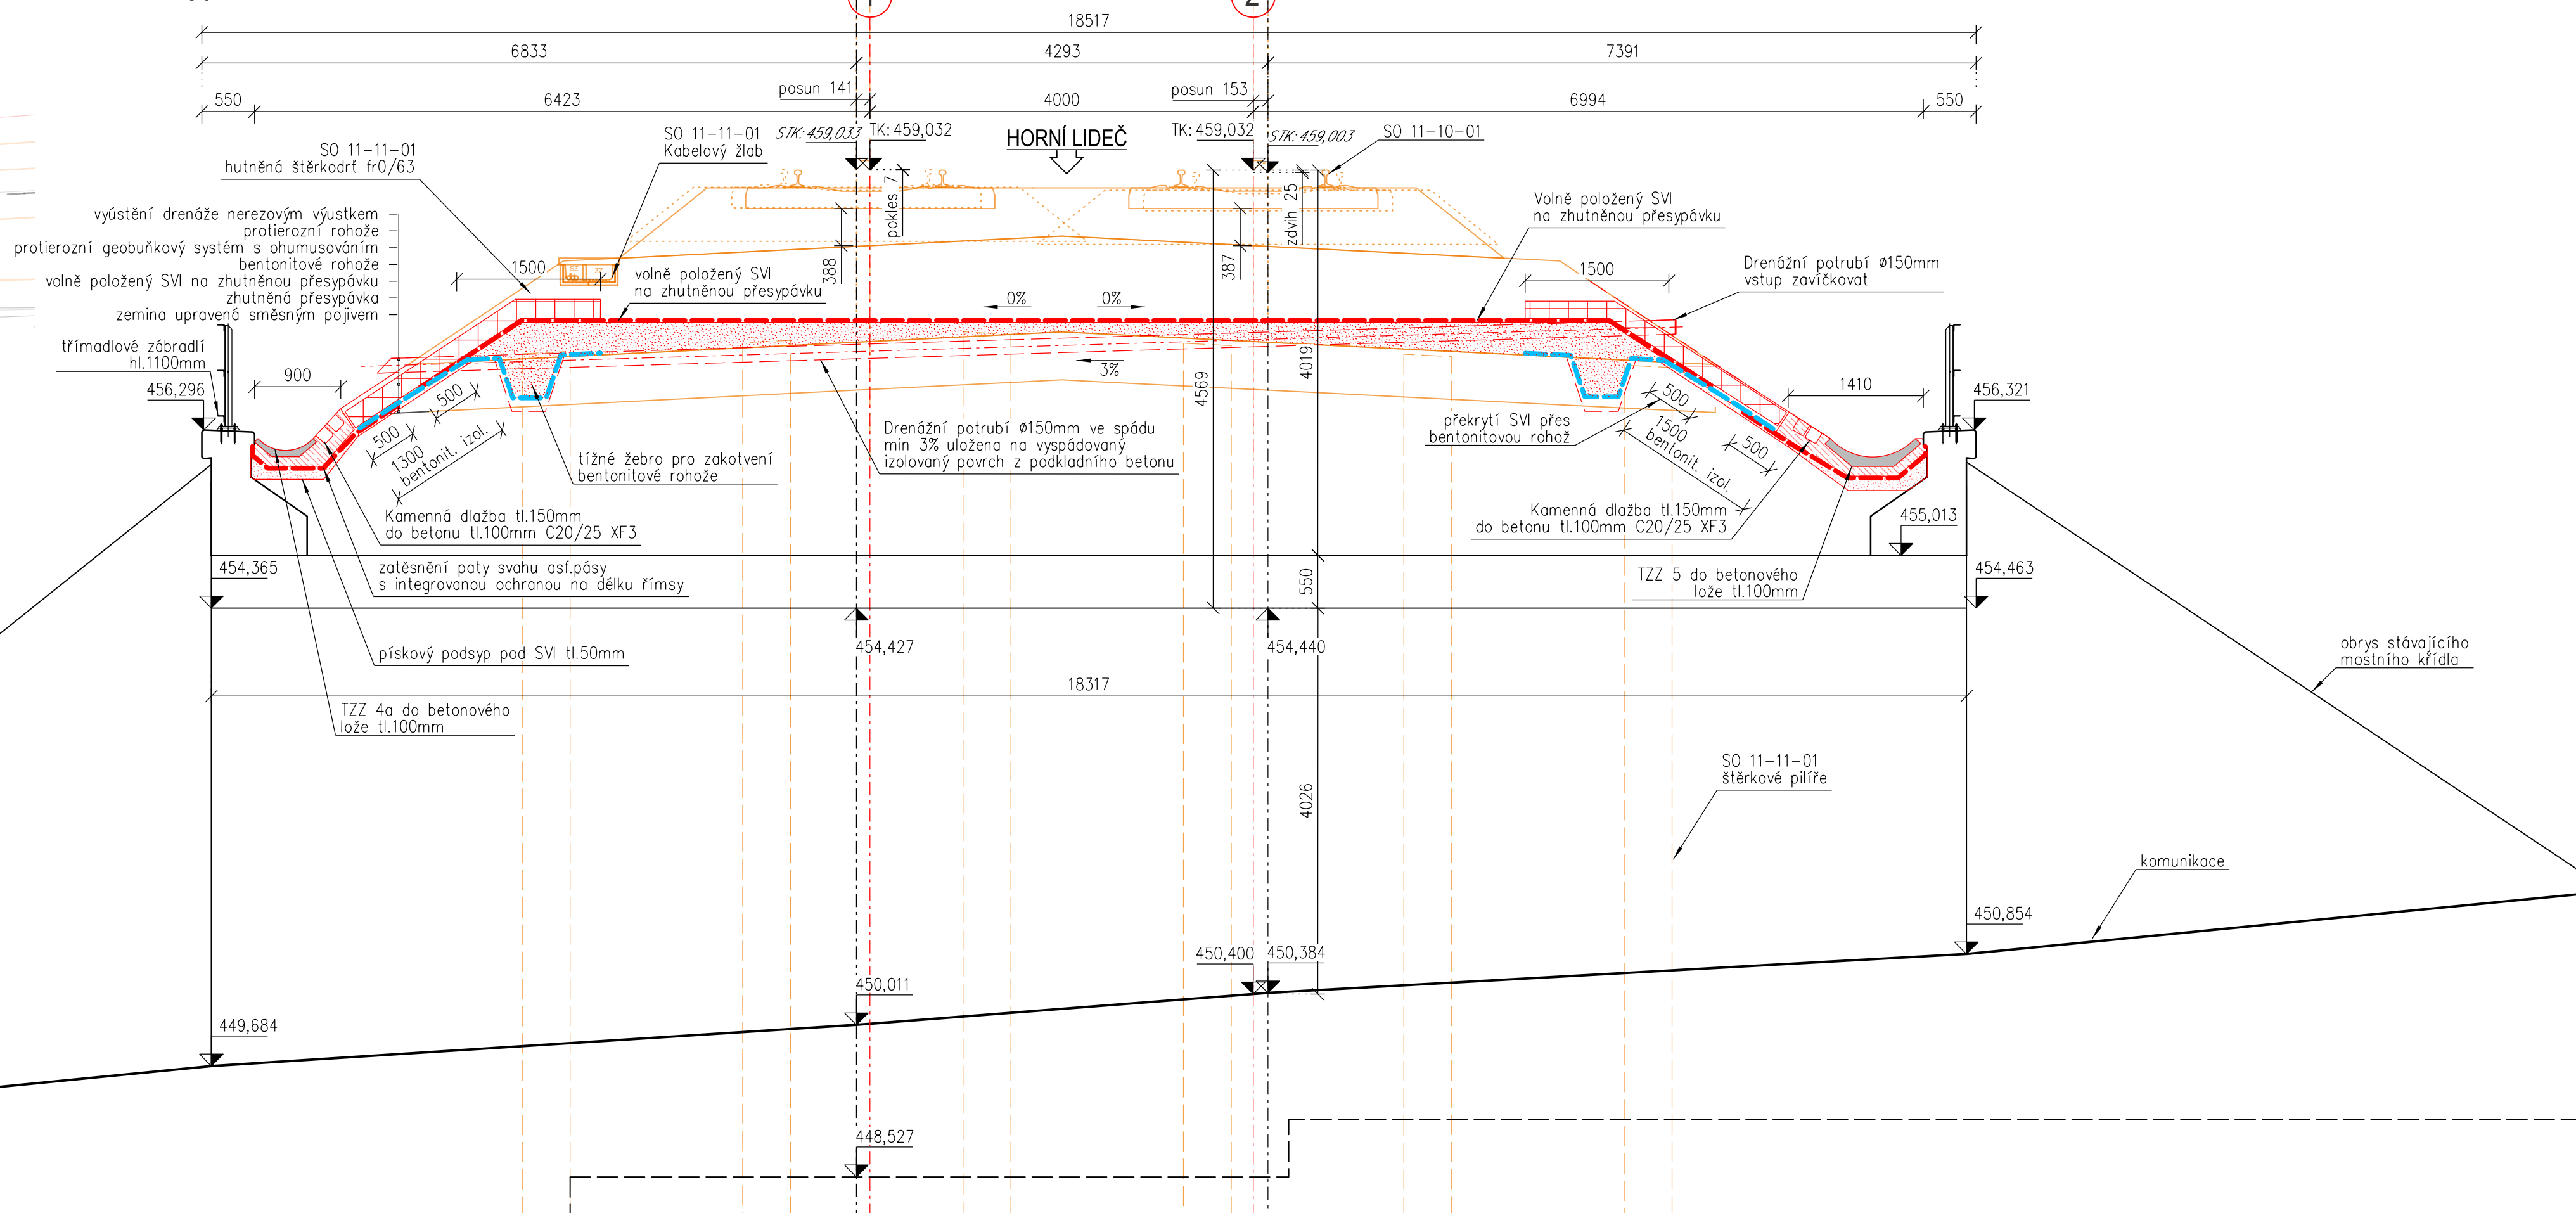

M 1:25

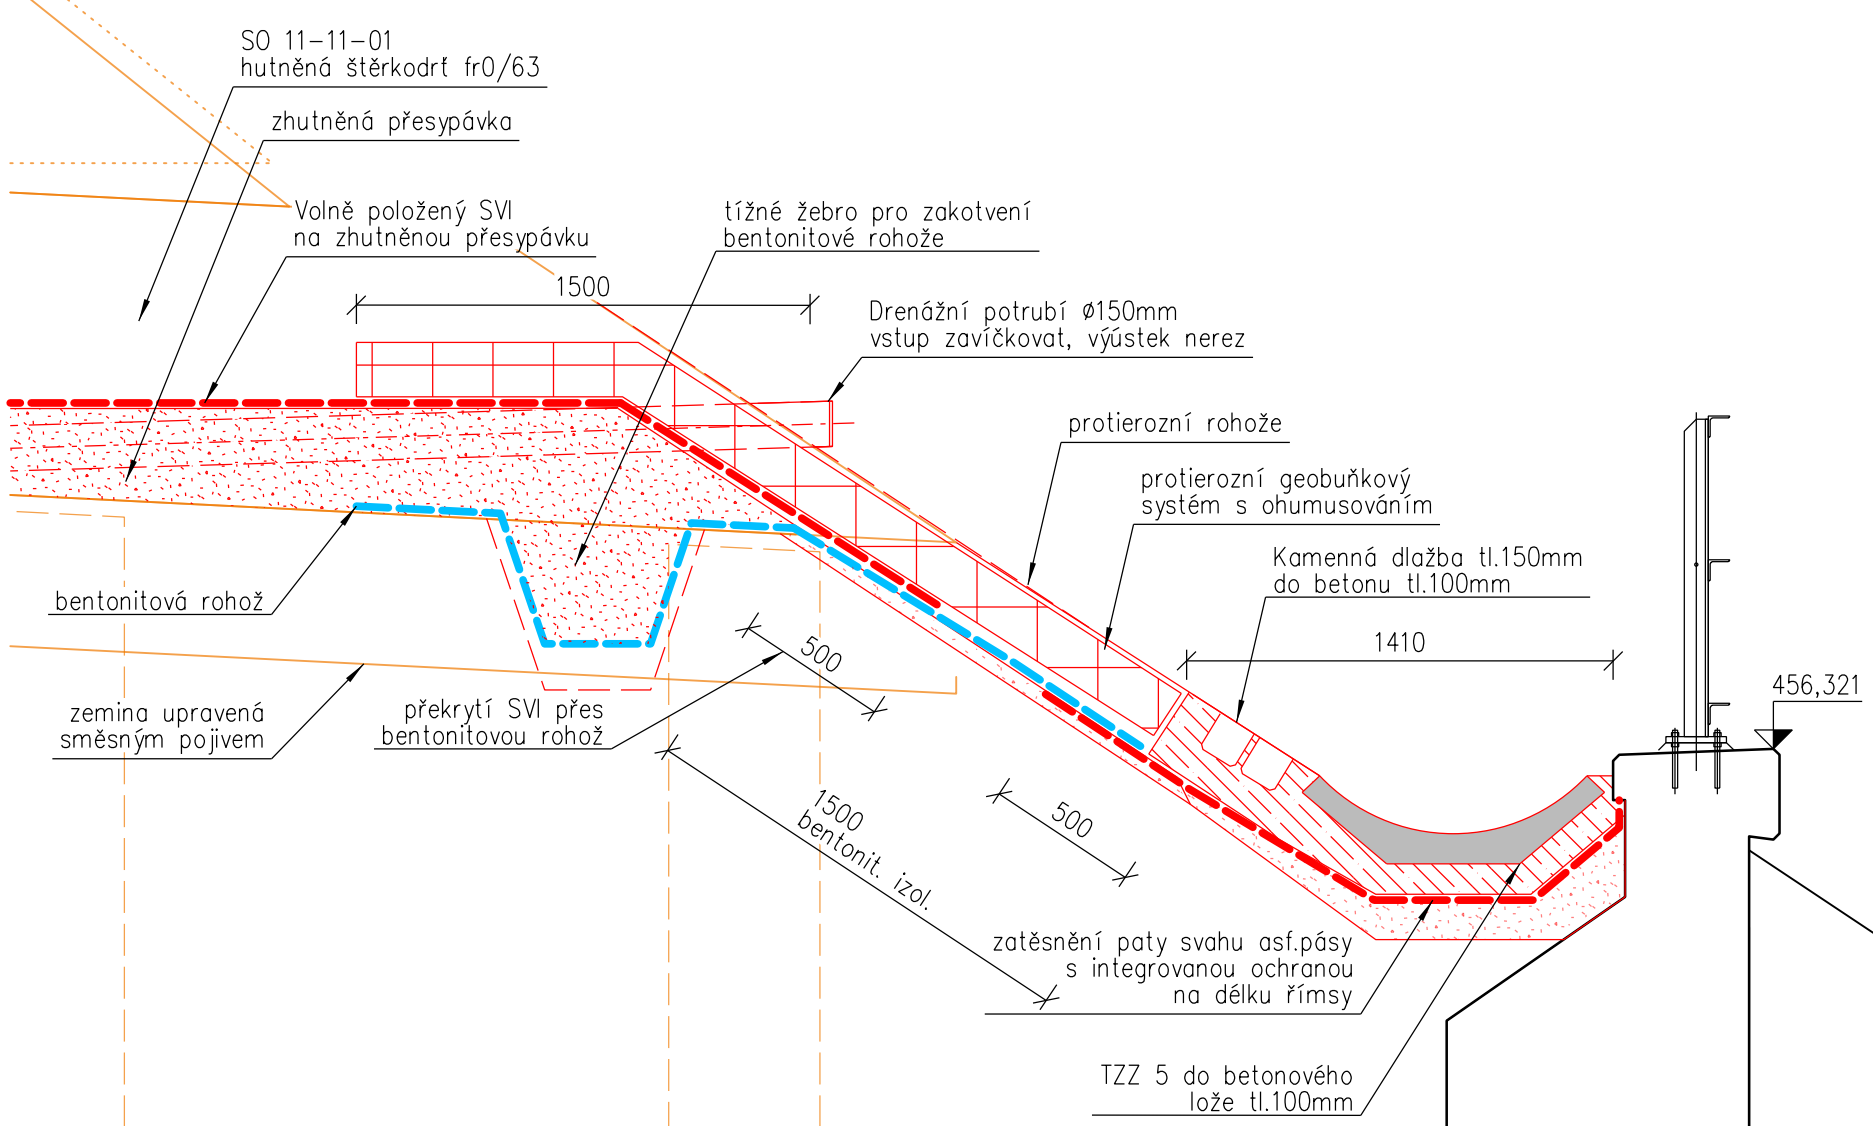

 Společně financované Evropskou unií		Ministerstvo dopravy Státní fond dopravní infrastruktury 	
Orientační schéma: 		Paré: Razítko oprávněné osoby: Podpis: Datum:	
Revizce:	Datum:	Popis:	Kontroloval:
000	31.01.2025	Definitivní odevzdání dokumentace	Ing. Jiří Malina
Stavebník/Investor: Adresa: Zástupce investora: Adresa:		SPRÁVA ŽELEZNIC 	
Správa železnic, státní organizace Lázeňská 1003/7, 110 00 Praha 1 Stavební správa východ Nerudova 1, 779 00 Olomouc		Stavebník/Investor: Adresa: Zástupce investora: Adresa:	
Moravia Consult Olomouc a.s. Legiánská 1085/8, 779 00 Olomouc T: +420 585 570 444 E: moravia@moravia.cz		Stavebník/Investor: Adresa: Zástupce investora: Adresa:	
Moravia Consult Olomouc a.s. Legiánská 1085/8, 779 00 Olomouc T: +420 585 570 444 E: moravia@moravia.cz		Stavebník/Investor: Adresa: Zástupce investora: Adresa:	
Hlavní projektant (HIP): Ing. Jiří Malina		Specialista: Ing. Michal Kasaj	
Název stavby/akce: Sanace nestabilního úseku Valašská Polanka – Horní Lideč v km 20,019 - 21,248		Ozařené investice: 5622100167 Ozařené životnosti: 24-004-232-US	
Název části: Mosty a propustky		Ozařené části: D.2.1.4	
Název objektu/díli části: Horní Lideč – Vsetín, žel. most v km 20,814		Ozařené objekty/komplexy: Objektů dle seznamu SO 11-20-01	
Název přílohy: Název dílčí části přílohy: Odpovědný projektant: Ing. Jiří Malina Kraj: Zlínský		Číslo přílohy: 2. 102 Stupeň dokumentace: DUSL Směrnici datum zpracování: 12.03.2025	
Zpracovatel přílohy: Ing. Lucie Pečeřová Matějčíná Katastrální území: Lideč (683671)		Měřítko: 1:100,50 Formáty: 10x A4 TUDU: 2362 02	
Datum: Podpis: Razítko:		Datum: Podpis: Razítko:	