


Nový stav - půdorys

M1:100

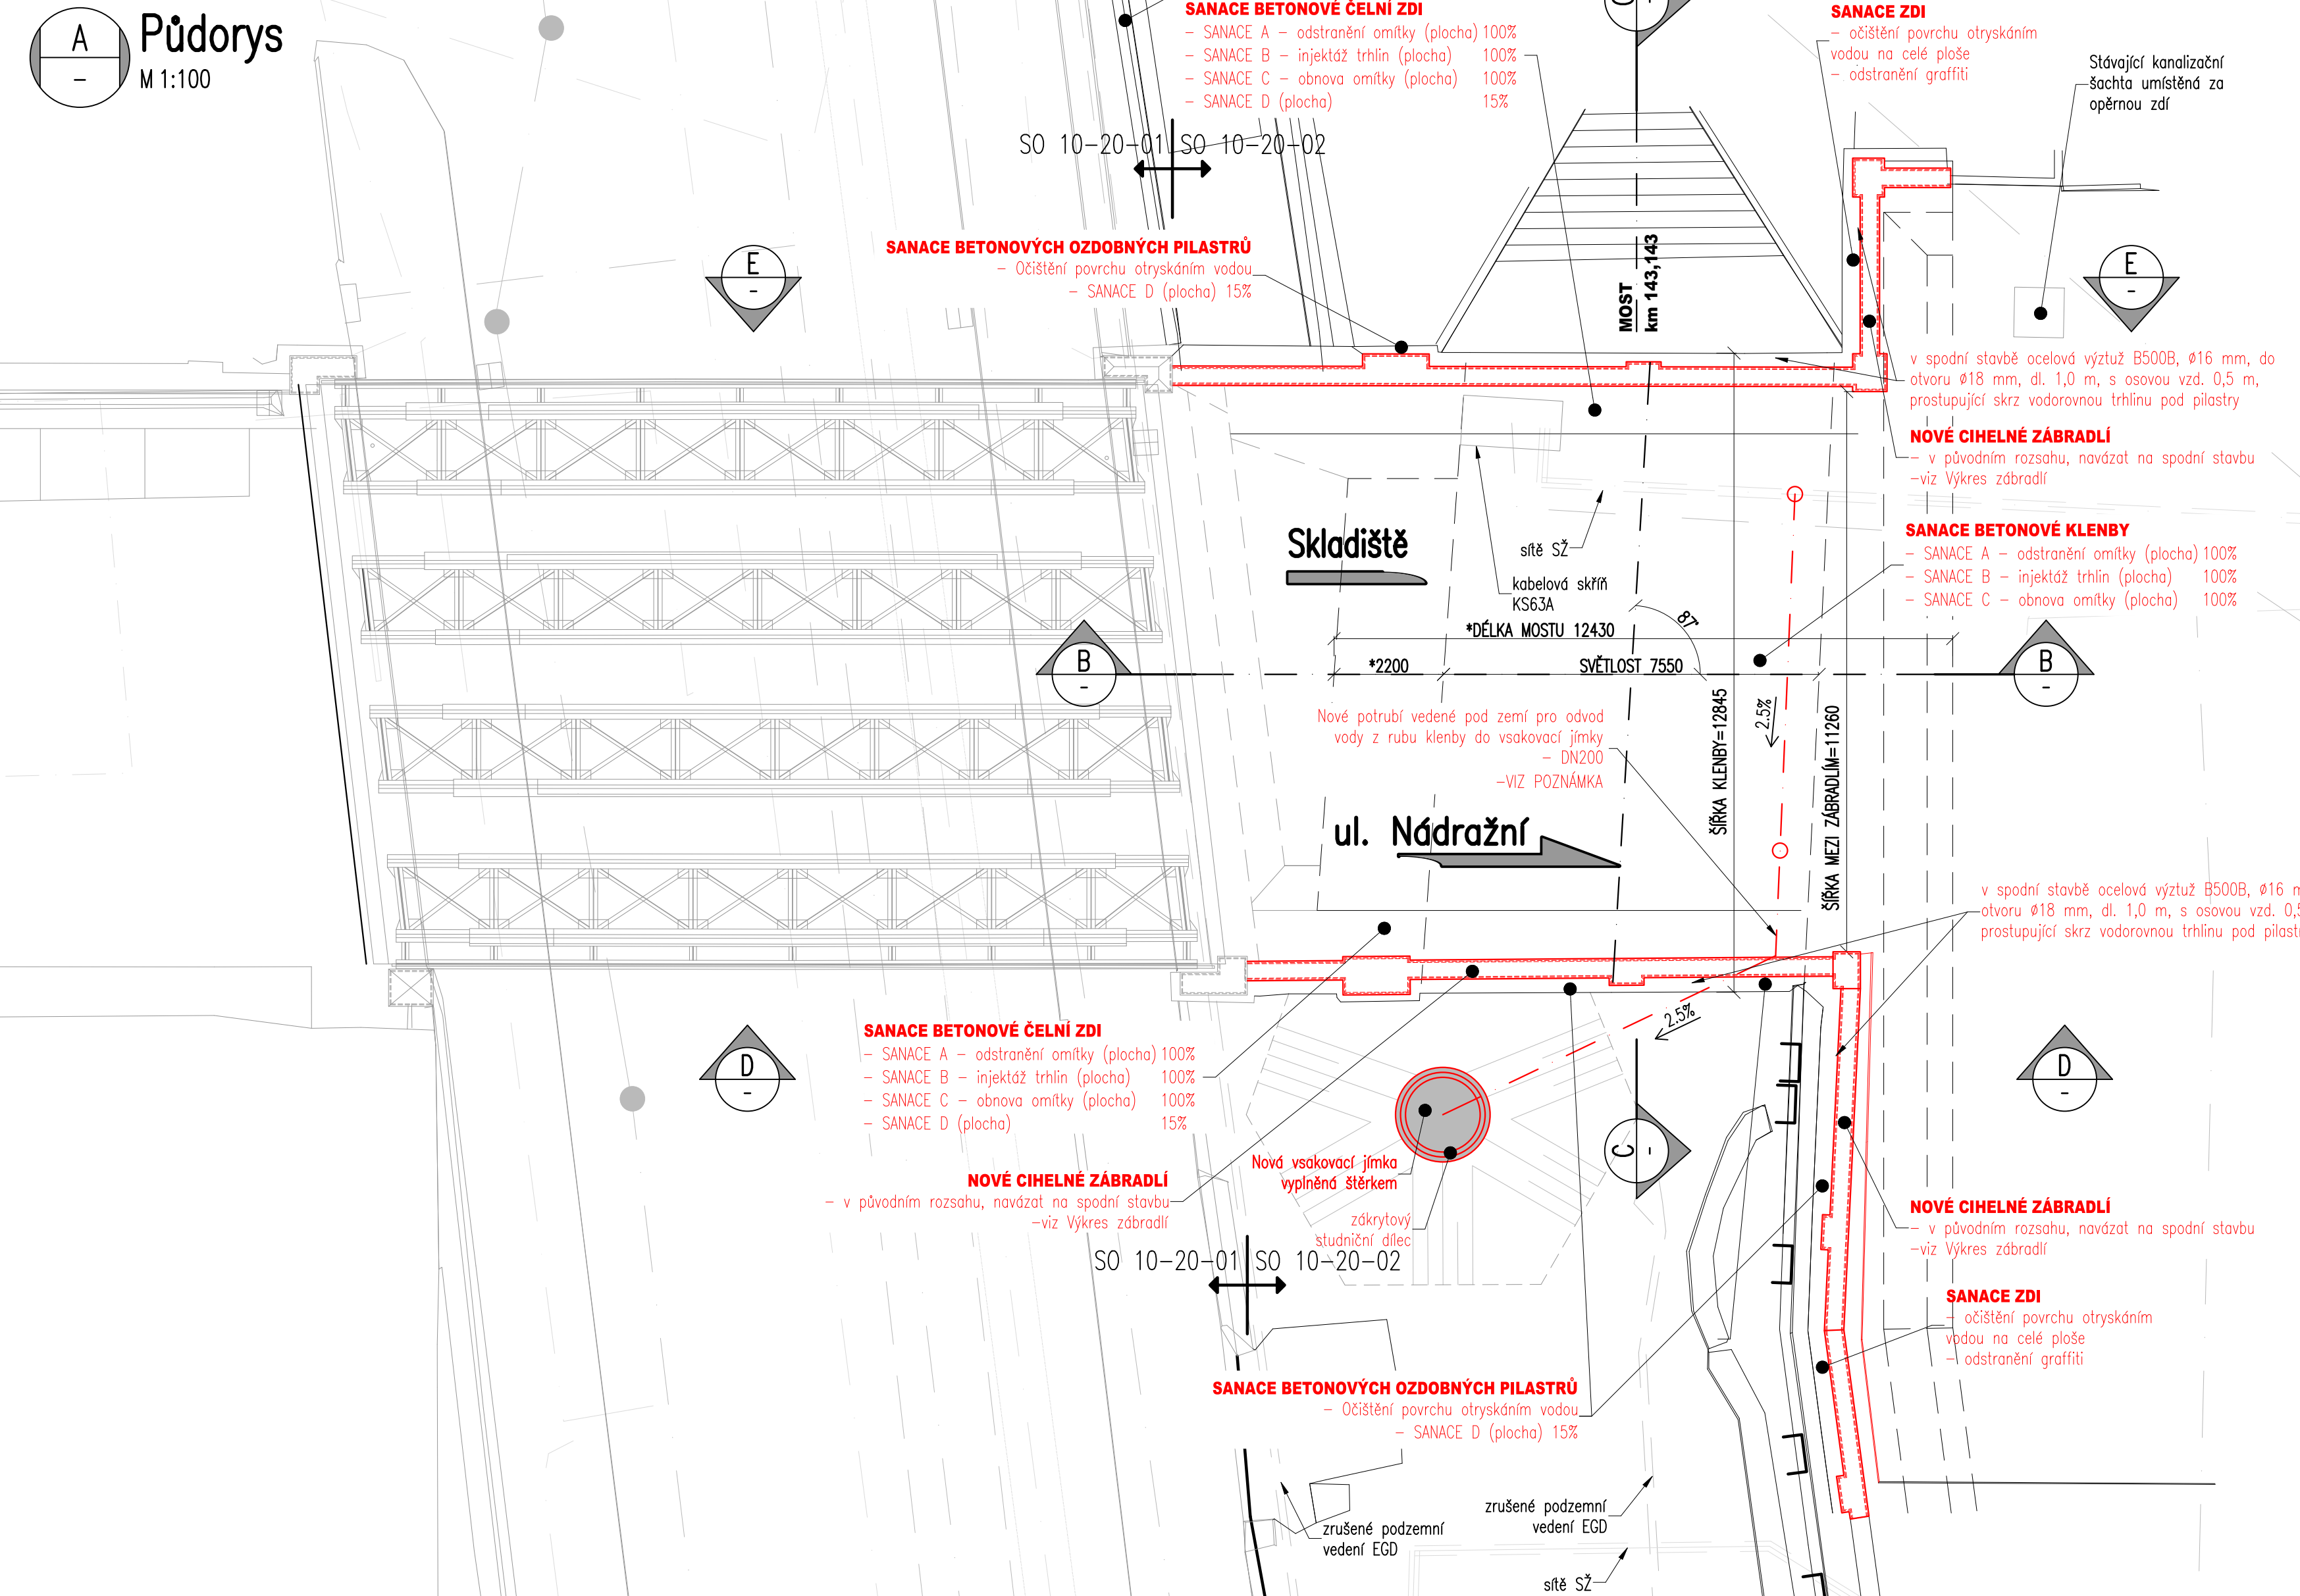

POZNÁMKY

MOST JE PAMÁTKOVĚ CHRÁNĚN

SPODNÍ STAVBA

* TVAR SPODNÍ STAVBY JE VYKRASLEN DLE ARCHIVNÍ DOKUMENTACE

ODVODNĚNÍ

- POLOHA STÁVAJÍCÍHO ODVODNĚNÍ NA RUBU KLENBY NENÍ ZNÁMO, BUDE PŘÍPADNĚ UPŘESŇENO PO ODKRYTÍ.
- POLOHA NOVÉHO ODVODNĚNÍ SE PŘÍPADNĚ PŘÍSPŮBÍ, ABY BYLO MOŽNÉ PŘEVÉST NOVÉ ODVODNĚNÍ SKRZ KLENBU PŘES STÁVAJÍCÍ OTVORY PRO ODVODNĚNÍ.
- DÁLE BUDE NOVÉ ODVODNĚNÍ VĚST POD TERÉNEM DO NOVĚ ZŘÍZENÉ VSAKOVACÍ JÍMKY

SANACE

SANACE A – ODSTRANĚNÍ POVRCHOVÉ OMÍTKY

- OMÍTKA SE MECHANICKY ODSTRANÍ OTLUČENÍM NA CELÉ PLOŠE.
- POVRCH BETONU SE OTRYSKÁ VHODNÝM ABRASIVNÍM MATERIÁLEM A OČISTÍ OTRYSKÁNÍM VODOU.

SANACE B – INJEKTÁŽ TRHLIN

– PROVEDENÍ TLAKOVÉ INJEKTÁŽE EPOXIDOVOU PRYSKYŘICÍ, KTERÁ UMOŽNÍ SILOVÉ NAMÁHÁNÍ TRHLIN.

SANACE C – OBNOVA OMÍTKY

– NA BETONOVÝ POVRCH SE ZPĚTNĚ NANESE VRSTVA OMÍTKY. NA OPERÁCH A ČELNÍCH ZDECH SE DO NÍ OBTISKNE VZOR KVÁDROVÉHO ZDIVA

SANACE D – OBNOVA REPROFILAČNÍ HMOTOU

- CHYBEJÍCÍ ČÁSTÍ ZEJMÉNA V OBLASTI VÝRAZNÝCH VODOROVNÝCH TRHLIN NA ČELNÍCH ZDECH SE DOBETONUJÍ NANAŠENÍM REPROFILAČNÍ MALTY. PŘÍPADNÉ NEROVNOSTI NA OZDOBNÍCH PILASTRECH ZE ZASANUJÍ REPROFILAČNÍ HMOTOU.

		EVROPSKÁ UNIE Evropské strukturální a investiční fondy Operační program Doprava			
Jiná ověření:			Paré:		
Orientační schéma:			Razítko oprávněné osoby:		
Revize:			Datum:		Podpis:
000			17.11.2023		Datum:
V00			-		
Popis:			Kontroloval:		
Definitivní odevzdání dokumentace			dle příloh		
Vyjádření, stanoviska, připomínky			dle příloh		
Stavebník/Investor: Správa železnic, státní organizace					
Adresa: Dlážděná 1003/7, 110 00 Praha 1					
Zástupce investora: Stavební správa východ					
Adresa: Nerudova 1, 779 00 Olomouc					
					
Zhotovitel díla: EXprojekt s.r.o.					
Adresa: Heršpická 758/13, 619 00 Brno					
Kontakt: T: +420 533 312 000 E: info@exprojekt.cz					
					
Zhotovitel objektu: EXprojekt s.r.o.					
Adresa: Heršpická 758/13, 619 00 Brno					
Kontakt: T: +420 533 312 000 E: info@exprojekt.cz					
					
Hlavní projektant (HIP): Ing. David Rose, Ing. Zuzana Kováčová					
Specialista: Ing. Martin Chaloupka					
Název stavby/akce: Rekonstrukce silničního mostu v km 143,143 v ŽST Brno hl.n.					
Označení investora: S622000552					
Zakázka: 2022-079					
Název části: Mosty, propustky a zdi					
Označení části: D.2.1.4					
Název objektu/díleč části: Silniční most v km 143,161					
Označení objektu/komplexu: SO 10-20-02					
Název přílohy: Nový stav - půdorys					
Číslo přílohy (typ/pořadí):					
Název díleč části přílohy: -					
2. 201					
Odpovědný projektant: Zpracovatel přílohy: Ing. Zuzana Kováčová					
Měřítko: 1:100					
Formáty: 6 x A4					
Kraj: Jihoomoravský					
Katastrální území: viz textová část					
TUDU: 2001 JD					
Stupeň dokumentace: DÚSP + PDPS					
Smluvní datum zpracování: 17.11.2023					
Seznam použitých příloh:					
S622000552_DÚSP_D2104_SO102001_XX_2_201_V00					