


VZOROVÝ ŘEZ KABELOVOU RÝHOU

Měřítko: 1:25

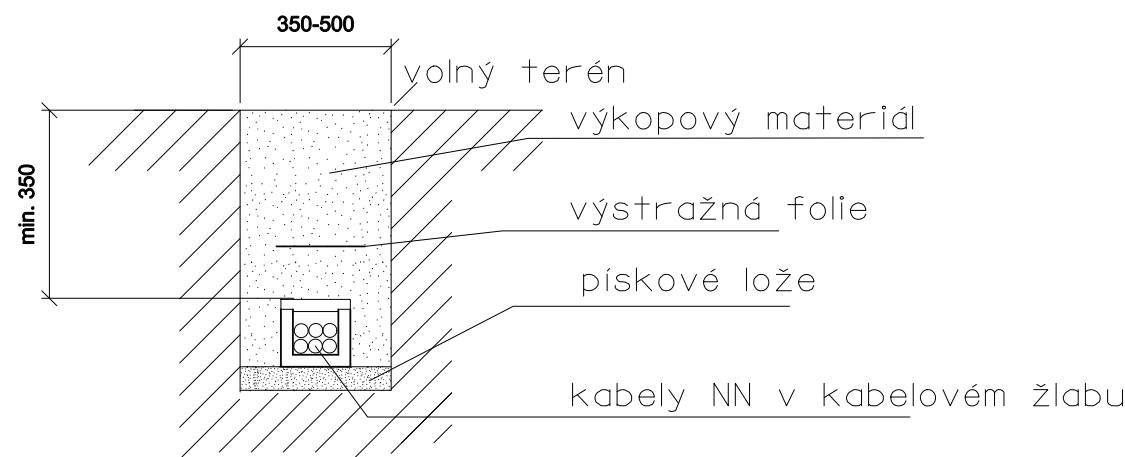

NEJMENŠÍ DOVOLENÉ KRYTÍ PODZEMNÍCH SÍTÍ DLE ČSN 73 6005

| DRUH VEDENÍ | MINIMÁLNÍ KRYTÍ: | | |
|-------------------------|------------------|---------|-------------|
| | CHODNÍK | VOZOVKA | VOLNÝ TERÉN |
| SILOVÉ KABELY DO 1 kV | 0,35 m | 1,00 m | 0,70(35)* m |
| SILOVÉ KABELY DO 10 kV | 0,50 m | 1,00 m | 0,70 m |
| SILOVÉ KABELY DO 35 kV | 1,00 m | 1,00 m | 1,00 m |
| SILOVÉ KABELY DO 220 kV | 1,30 m | 1,30 m | 1,30 m |

* v mechanické ochraně

POZNÁMKA:

PŘED ZAHÁJENÍM VEŠKERÝCH VÝKOPOVÝCH PRACÍ BUDE PROVEDENO VYTÝČENÍ PODZEMNÍCH INŽENÝRSKÝCH SÍTÍ. PO ULOŽENÍ SAMOTNÉHO VEDENÍ BUDE PŘIZVÁN KE KONTROLE ODPOVĚDNÝ PRACOVNÍK A KABELOVÁ RÝHA BUDE NÁSLEDNĚ ZAHOZENA. NÁSLEDNĚ DOJDE K PŘESNÉMU ZANESENÍ TRASY KABELU DO PŘÍSLUŠNÉ SITUACE.

EVROPSKÁ UNIE
Evropské strukturální a investiční fondy
Operační program Doprava

Ministerstvo dopravy
Státní fond dopravní infrastruktury

Jiná ověření:

Paré:

Orientační schéma:

Razítko oprávněné osoby:

Podpis:

Datum:

| | | | |
|---------|------------|-----------------------------------|-------------------|
| Revize: | Datum: | Popis: | Kontroloval: |
| 000 | 17.11.2023 | Definitivní odevzdání dokumentace | Ing. Marek Vývoda |
| V00 | - | Vyjádření, stanoviska, připomínky | Ing. Marek Vývoda |
| | | | |
| | | | |

Stavebník/Investor:

Adresa:

Zástupce investora:

Adresa:

Správa železnic, státní organizace

Dlážděná 1003/7, 110 00 Praha 1

Stavební správa východ

Nerudova 1, 779 00 Olomouc

**SPRÁVA
ŽELEZNIC**

Zhotovitel díla:

Adresa:

Kontakt:

EXprojekt s.r.o.

Heršpická 758/13, 619 00 Brno

T: +420 533 312 000

E: info@exprojekt.cz

EXPROJEKT

Zhotovitel objektu:

Adresa:

Kontakt:

Signal Projekt s.r.o.

Vídeňská 55, 639 00 Brno

tel.: +420 515 917 689

e-mail: projekce@signalprojekt.cz

**signal
PROJEKT**

Hlavní projektant (HIP):

Ing. David Rose, Ing. Zuzana Kováčová

Specialista:

Ing. Marek Vývoda

Název stavby/akce:

Název části:

Název objektu/díle části:

Název přílohy:

Název díle části přílohy:

Odpovědný projektant:

Kraj:

Rekonstrukce silničního mostu v km 143,143 v ŽST Brno hl.n.

Ostatní inženýrské objekty

ŽST Brno hl.n., přeložky a ochrany kabelů TSB

Vzorové řezy

-

Zpracovatel přílohy:

Katastrální území:

Měřítko:

Formáty:

TUDU:

-

2 x A4

2001 JD

Označení investora:

Zakázka:

Označení části:

Označení objektu/komplexu:

Číslo přílohy (typ/pořadí):

Stupeň dokumentace:

Smluvní datum zpracování:

S622000552

2022-079

D.2.1.5

SO 10-30-03

2. 007

DUSP + PDPS

17.11.2023

Kódové označení přílohy:

S622000552_DUSP_D2105_SO103003_XX_2_007_000