
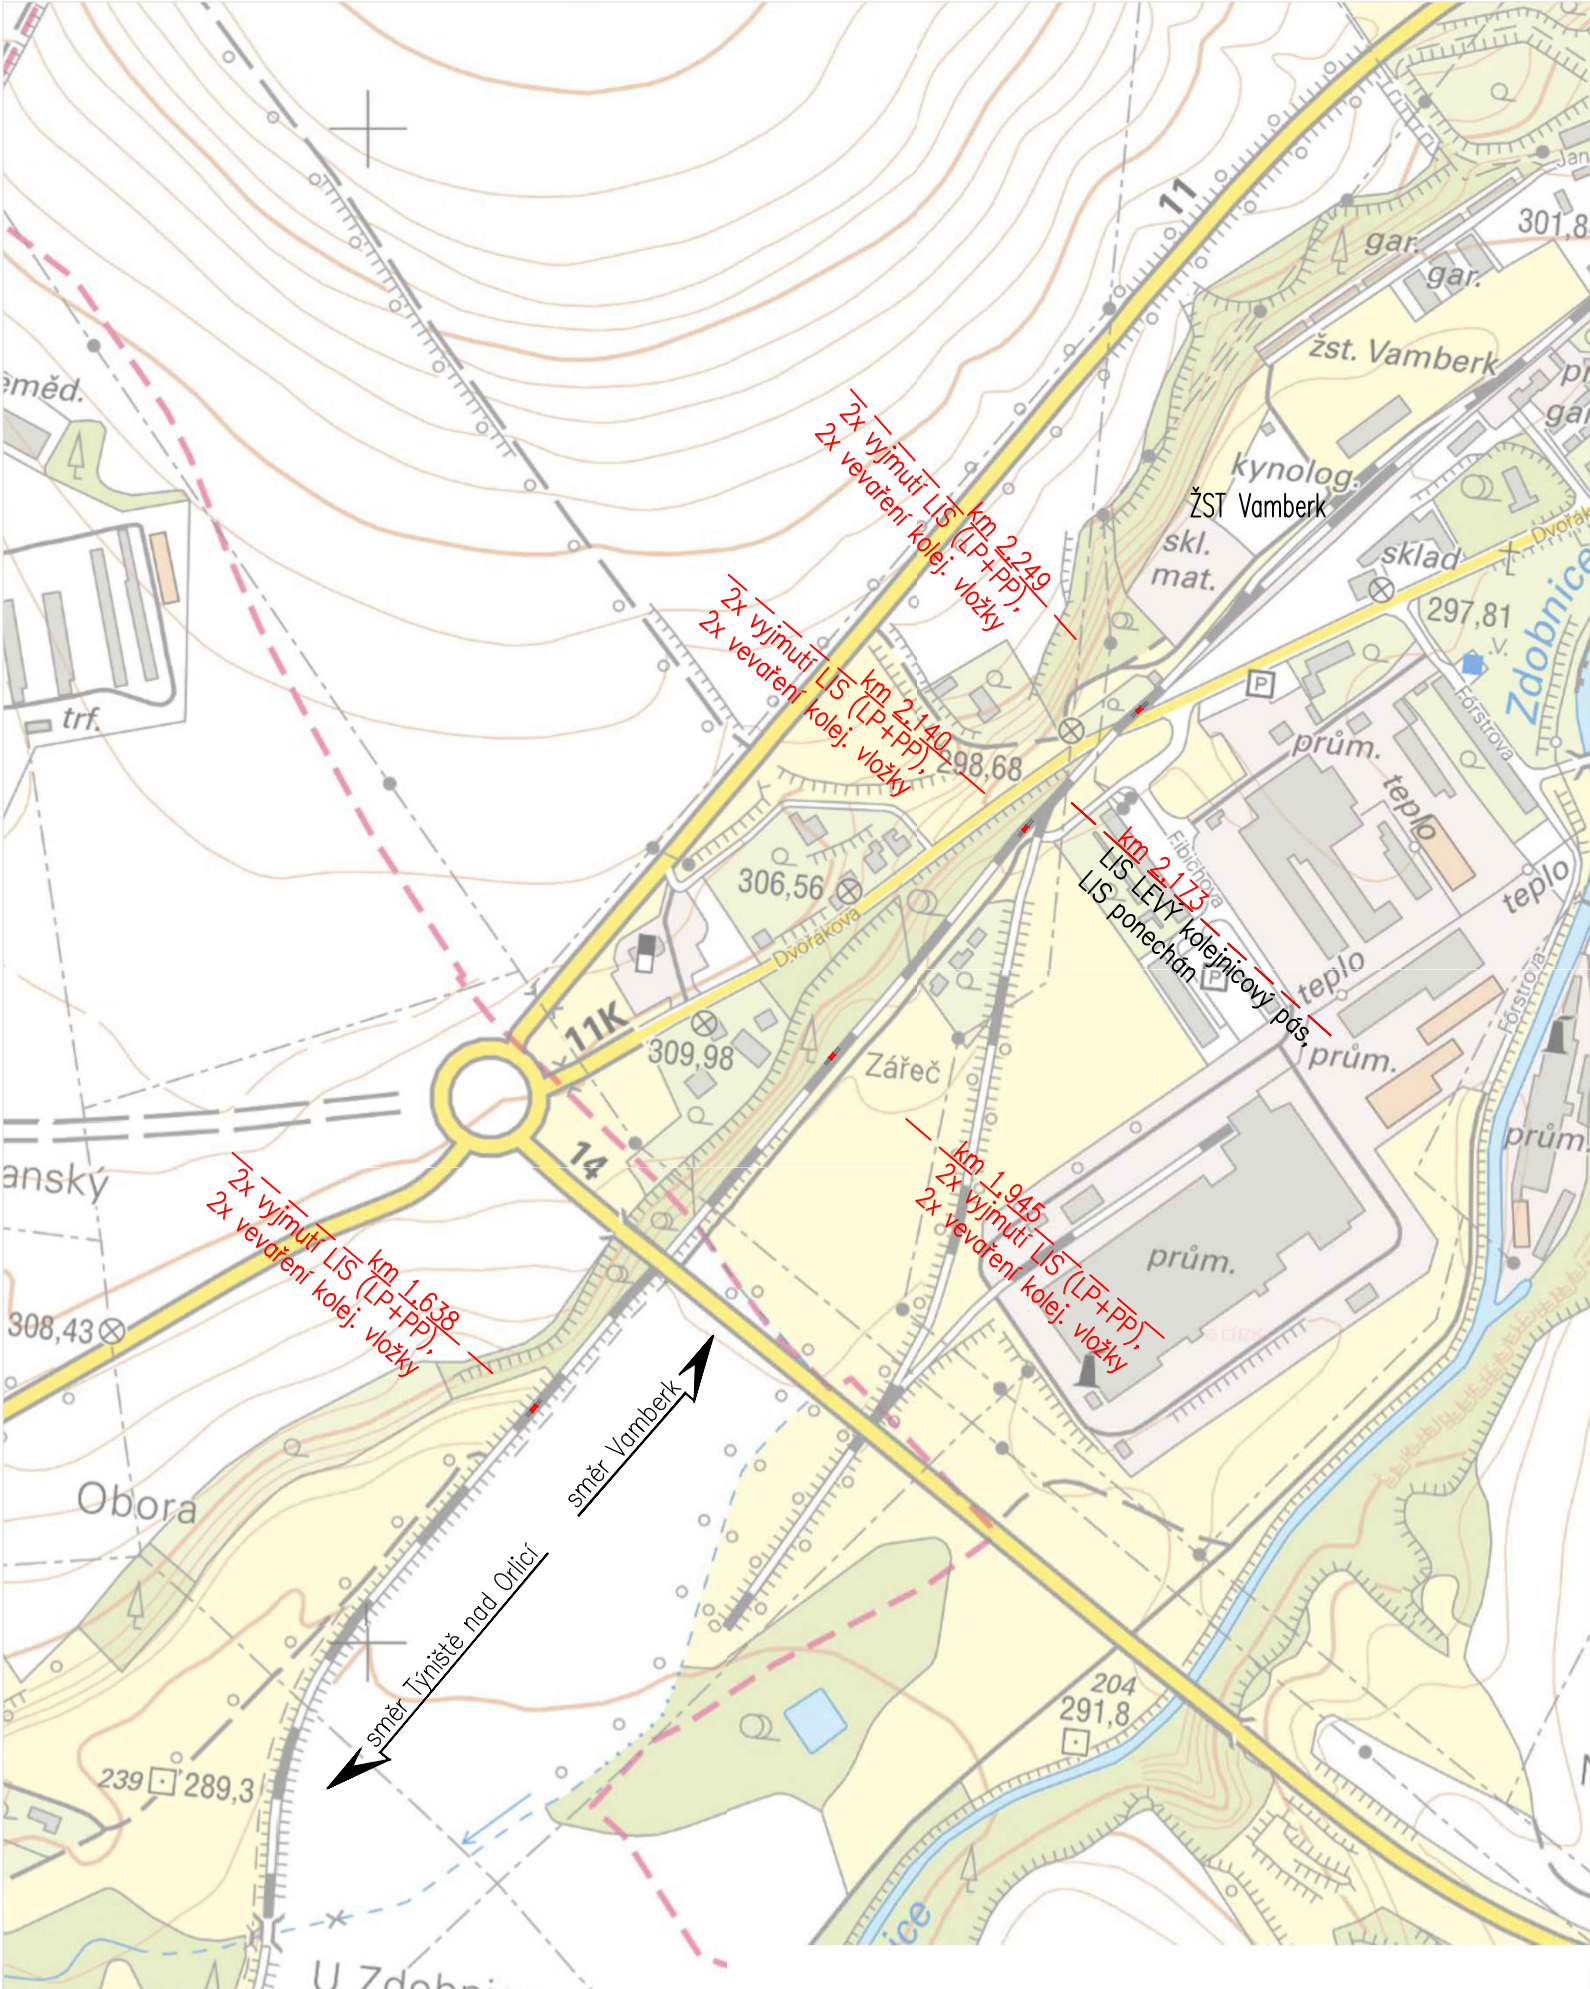


akce: Rekonstrukce PZM v km 64,614 (P4038) trati Týniště nad Orlicí – Letohrad  
stavební objekt: SO 21-10-01 Doudleby nad Orlicí, železniční svršek  
výkres: Přehledná situace  
měřítko: 1:5000

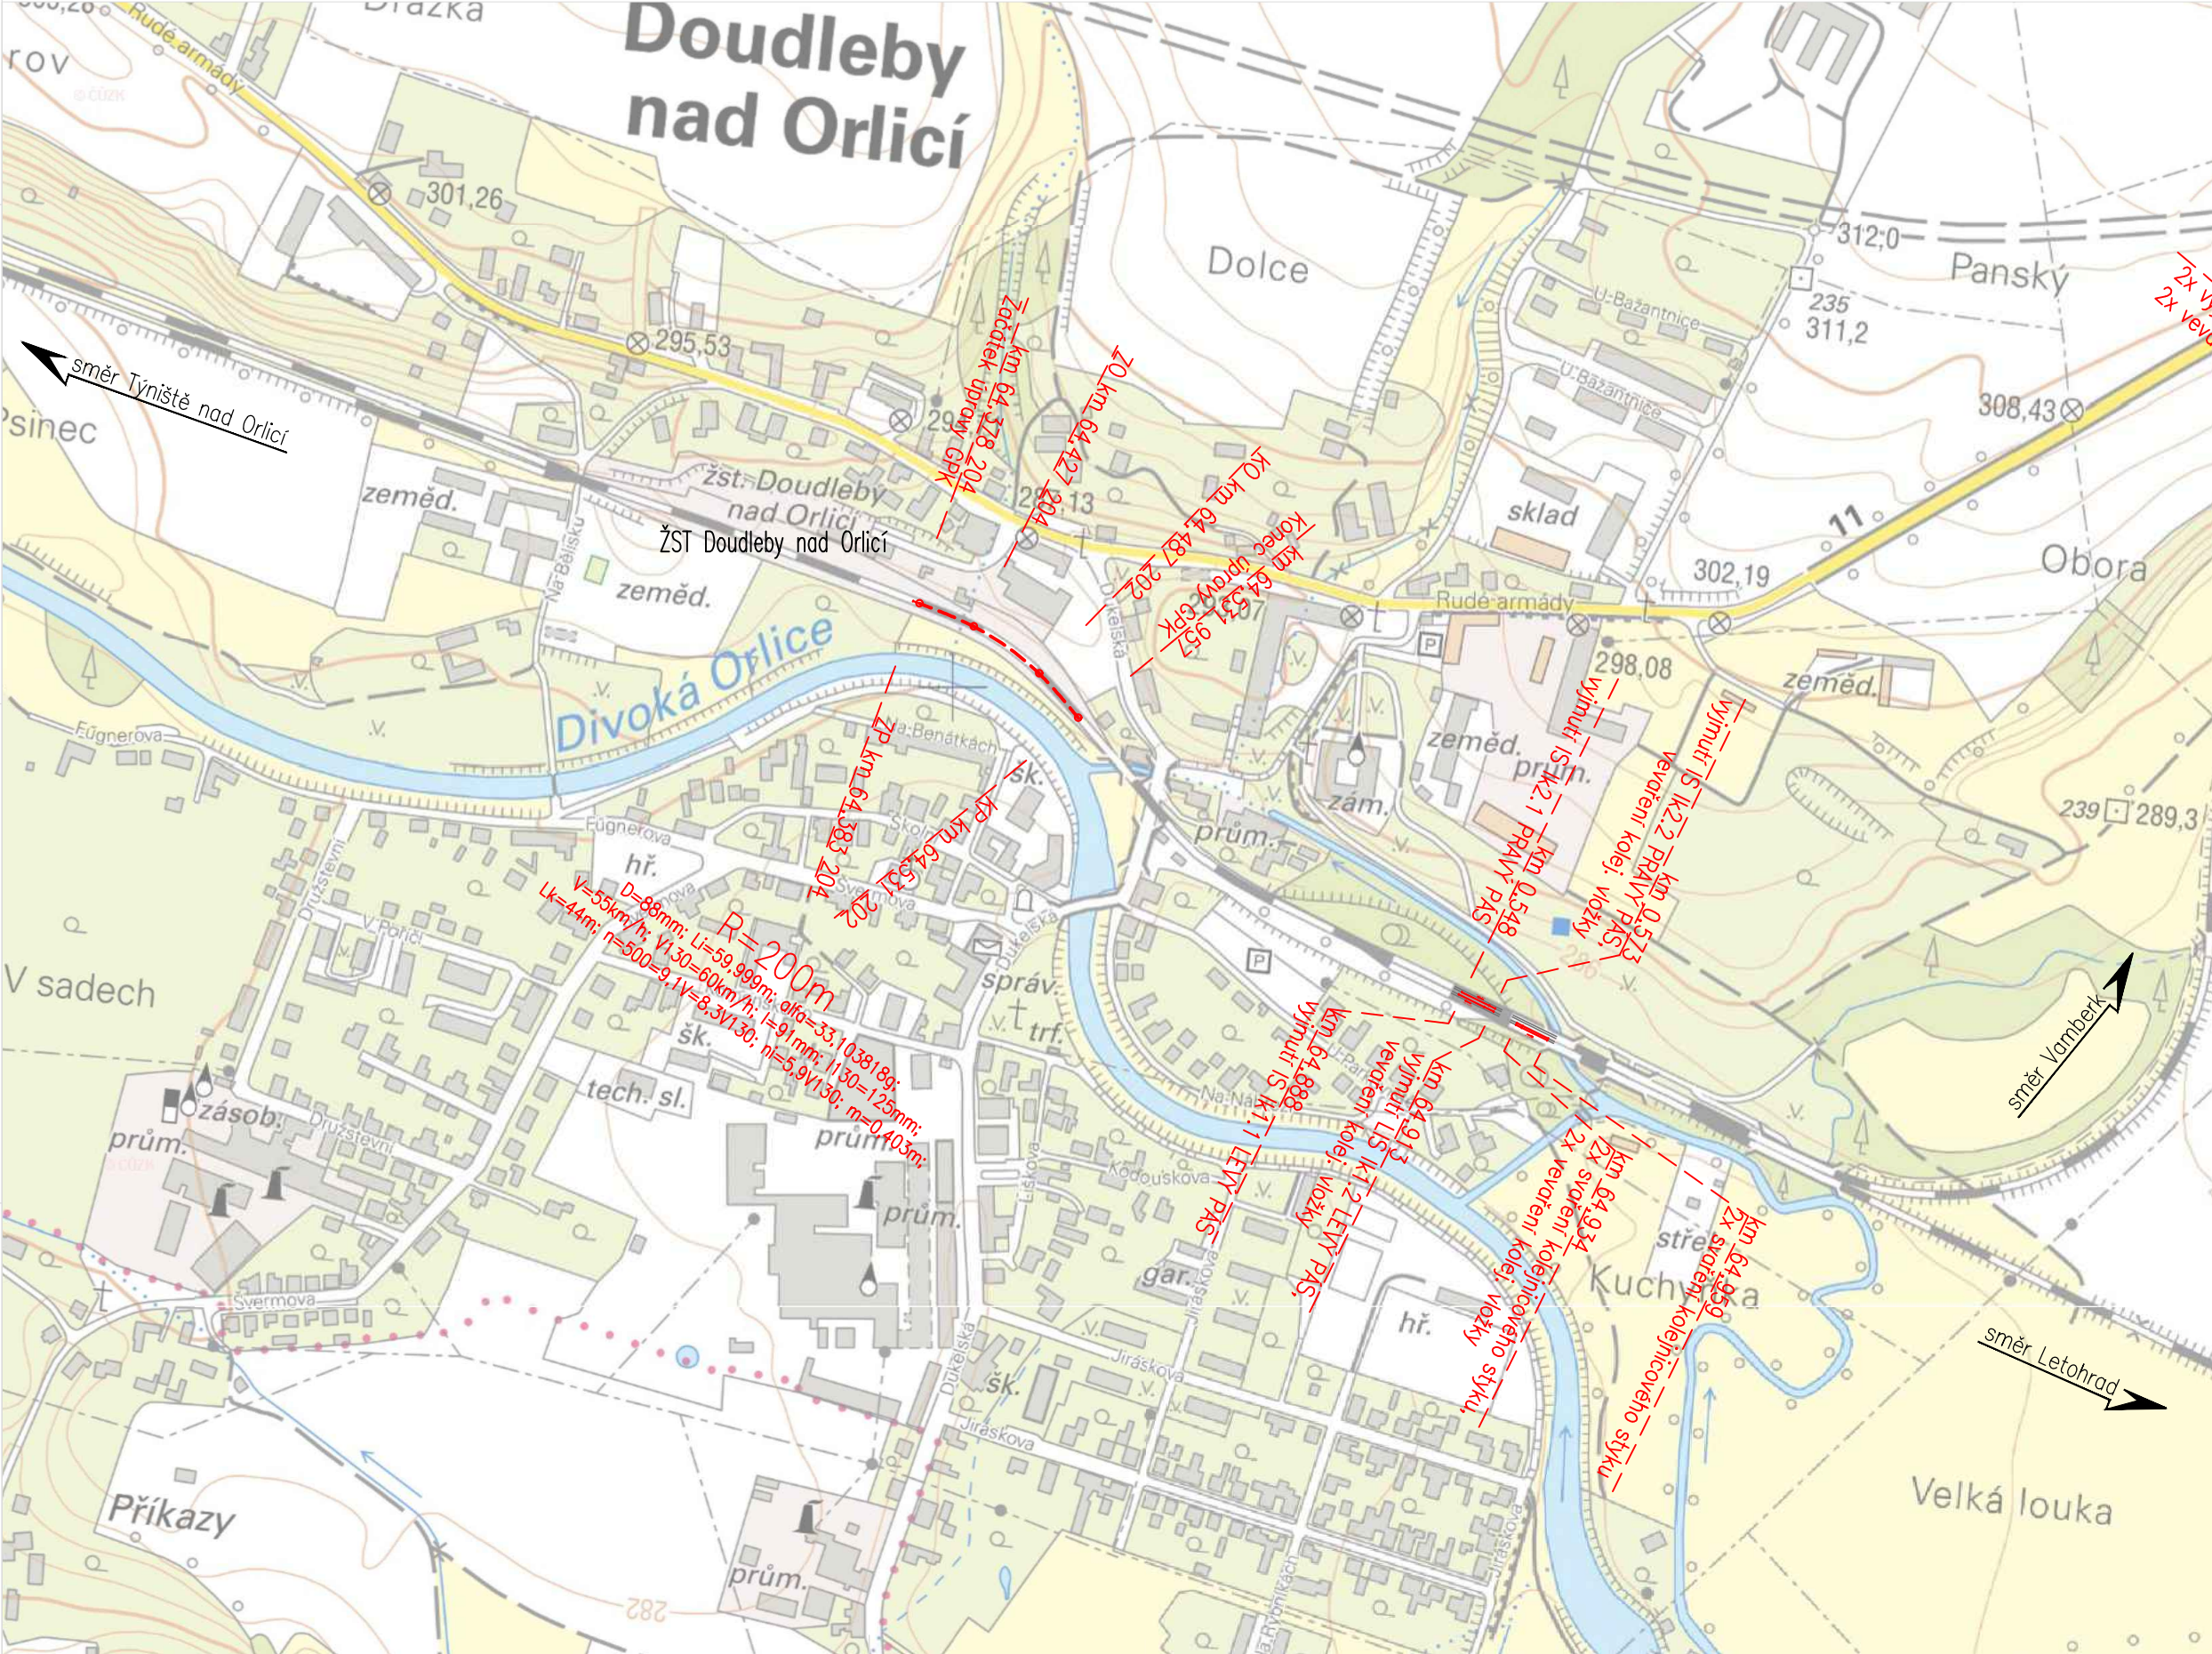

Jiná ověření:		Paré:	
Orientační schéma:		Razítko oprávněné osoby:	
Podpis:		Datum:	
Revize:	Datum:	Popis:	Kontroloval:
000	04.03.2025	Definitivní odevzdání dokumentace	Ing. Milan Lukášek
Stavebník/Investor: <b>Správa železnic, státní organizace</b>			
Adresa: <b>Diážděná 1003/7, 110 00 Praha 1</b>			
Zástupce investora: <b>Stavební správa východ</b>			
Adresa: <b>Nerudova 1, 779 00 Olomouc</b>			
Zhotovitel díla:		<b>Signal Projekt s.r.o.</b>	
Adresa:		Videňská 55, 639 00 Brno	
Kontakt:		T: +420 543 233 962 E: projekce@signalprojekt.cz	
Zhotovitel části/objektu:		<b>Prodin a.s.</b>	
Adresa:		K Vápence 2745	
Kontakt:		T: +420 466 055 111 E: info@prodin.cz	
Hlavní projektant (HIP):		Ing. Milan Lukášek	
Specialista:		Ing. Adam Petrásek	
Název stavby/akce:		<b>Rekonstrukce PZM v km 64,614 (P4038) trati Týniště nad Orlicí - Letohrad</b>	
Označení investora:		<b>S622300012</b>	
Název části:		Železniční svršek a spodek	
Název objektu/díli části:		<b>Doudleby nad Orlicí, železniční svršek</b>	
Označení části:		<b>D.2.1. 1</b>	
Označení objektu/komplexu:		<b>SO 21-10-01</b>	
Název přílohy:		Přehledná situace	
Označení přílohy:		<b>2. 001</b>	
Odpovědný projektant:		Zpracovatel přílohy:	
Ing. Adam Petrásek		Radek Kyba, DiS.	
Kraj:		Měřítko: 1:5000	
Královéhradecký		Formáty: 4 x A4	
Katastrální území:		TUDU:	
Doudleby nad Orlicí, Vamberk		viz. technická zpráva	
Označení investora:		Stupeň dokumentace:	
S 6 2 2 3 0 0 0 1 2		P 0 P S - D 2 1 0 1 -	
S 0 2 2 1 0 0 1 -		X X - 2 - 0 0 1 - 0 0 0	
[Prostor pro další informace]			