


PŮDORYS

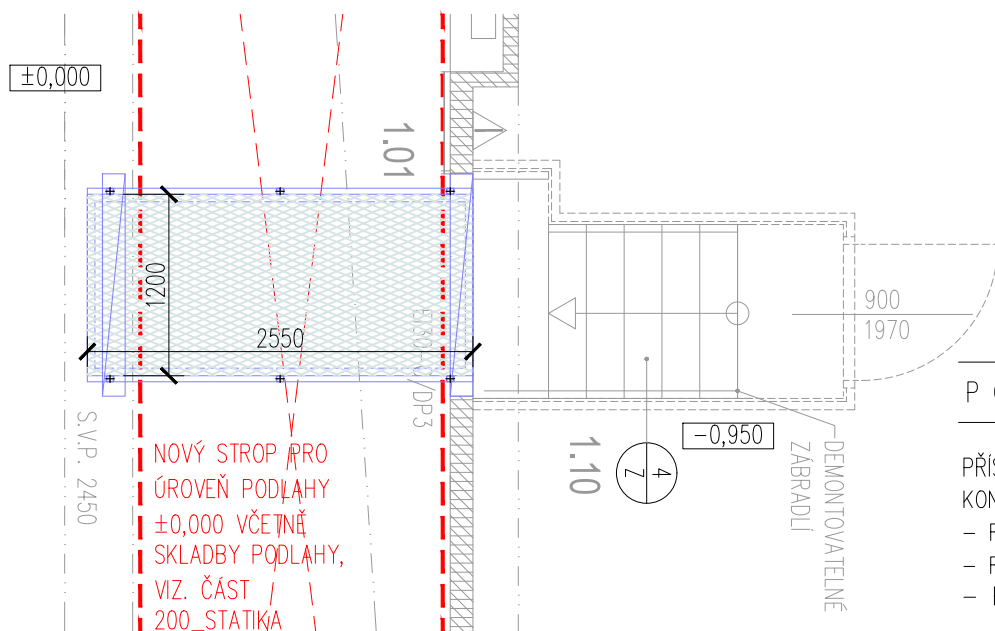


P O P I S

PŘÍSTUP K K ROZVODNĚ – SVAŘOVANÁ OCELOVÁ KONSTRUKCE

- ROZMĚR 1200x2550 MM
- ROZTEČ 44x11 MM
- PÁSEK 40x3 MM

PODÉLNÝ ŘEZ

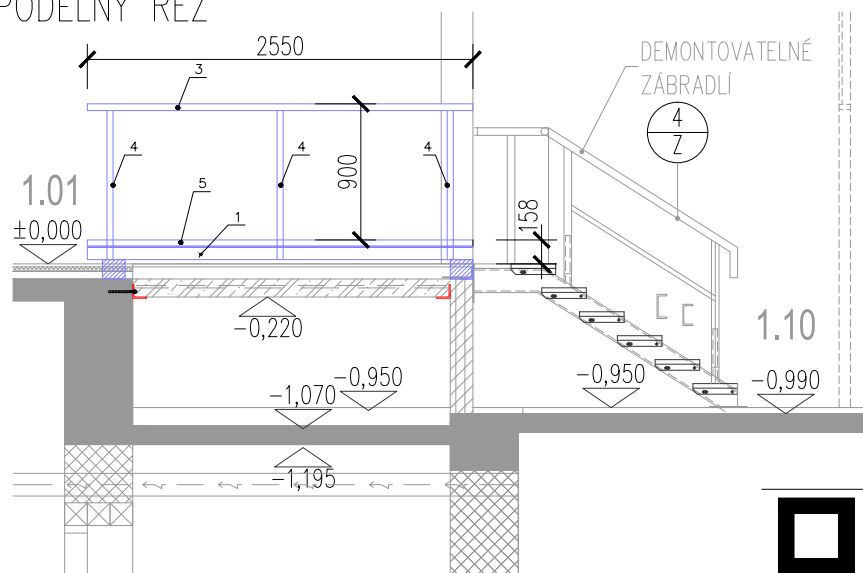

- JEKL 40/80/3 MM, DL. 2,55 M; 2 KS
- L 65/50 MM, TL.5MM DL. 2,55 M; 2 KS
- JEKL 50/40/3 MM, DL. 2,55 M; 2 KS
- JEKL 50/40/3 MM, DL. 0,97 M; 6 KS
- POROROŠT H. 40MM, ROZTEČ 44/11, PÁSEK 40/3,
VÁLCOVANÉ PROFILY A POROROŠT BUDOU ŽÁROVĚ
POZINKOVÁNY.
PODLOŽENÍ 2X TRÁM 128 x 150 MM, KCI ŘÁDNĚ
UKOTVIT K PODKLADU!

VÝKRES NENAHAZUJE DÍLENSKOU DOKUMENTACI
ROZMĚRY NUTNO OVĚŘIT NA STAVBĚ.

KOHL

ARCHITEKTI



NEMOCNÍČNÍ 43/483 28. ŘÍJNA 960/178
702 00, OSTRAVA 1 70900, OSTRAVA 1
WWW.KOHLARCHITEKTI.CZ TEL/FAX: 596955233
LABUZIK@KOHLARCHITEKTI.CZ MOBIL: 777-334088

Stavba: REKONSTRUKCE VÝPRAVNÍ BUDOVY
Objekt: V ŽST. HAVÍŘOV

Část: F _ ZÁSADY ORGANIZACE VÝSTAVBY

Výkres: VÝKRESY DETAILŮ
LÁVKA KROZVODNĚ

Místo: ŽELEZNIČNÍ STANICE HAVÍŘOV
stavby: ŽELEZNIČÁŘŮ 2/1300, HAVÍŘOV, OKRES KARVINÁ

Objednatel: SPRÁVA ŽELEZNIČNÍ DOPRAVNÍ CESTY, STÁTNÍ ORGANIZACE
stavby: DLÁŽDĚNÁ 103/7, 110 00 PRAHA 1 – NOVÉ MĚSTO

Autor: ING. ARCH. DANIEL LABUZÍK

Odpov.proj: ING. ARCH. DANIEL LABUZÍK

Zpracoval: ING. ARCH. FILIP CIAHOTNÝ

Formát: 210 x 297


Datum: 05 / 2018

Měřítko: 1 : 50

Zakázka: 1079_NÁDRAŽÍ HAVÍŘOV

Stupeň: DOKUMENTACE PRO POVOLENÍ A PROVEDENÍ STAVBY

PŘÍČNÝ ŘEZ

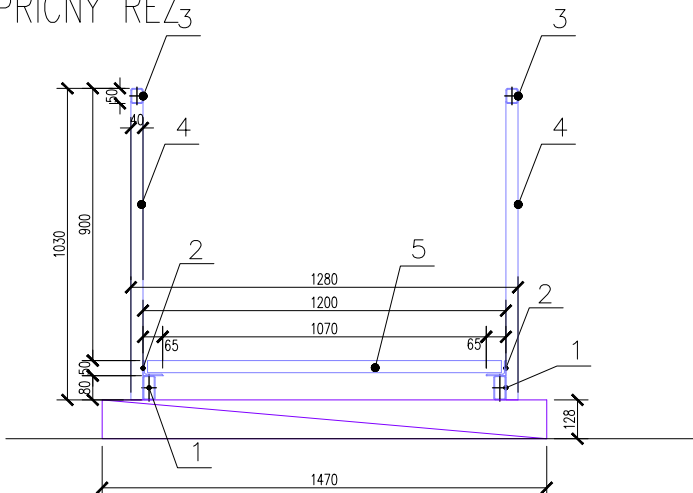

SEZNAM PŘÍLOH

- F1 _ SITUACE ETAPA A
- F2 _ SITUACE ETAPA B
- F3 _ PŮDORYS 1.PP
- F4 _ PŮDORYS 1.NP
- F5 _ PŮDORYS 2.NP
- F6 _ PŮDORYS 3.NP A STŘECHY
- F7 _ VÝKRESY DETAILŮ

S0-01
F7-1