

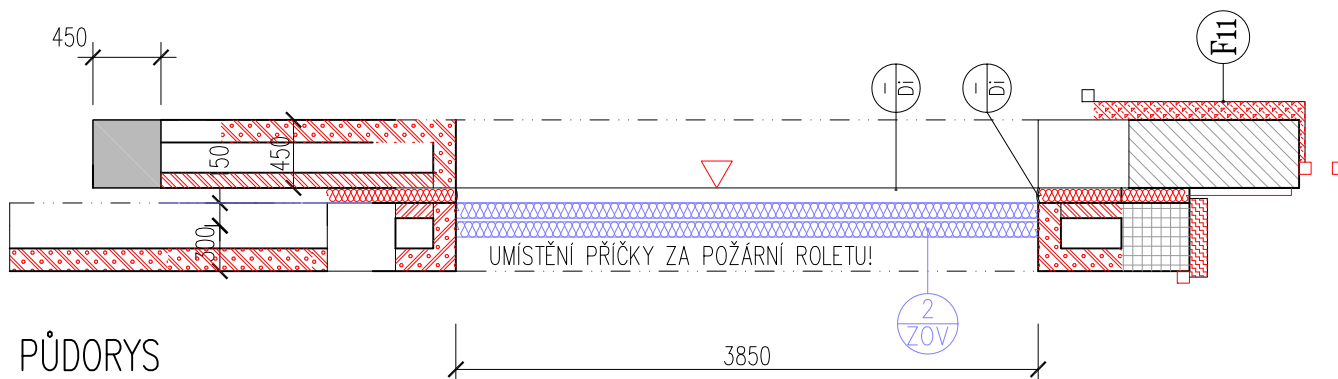


POHLED

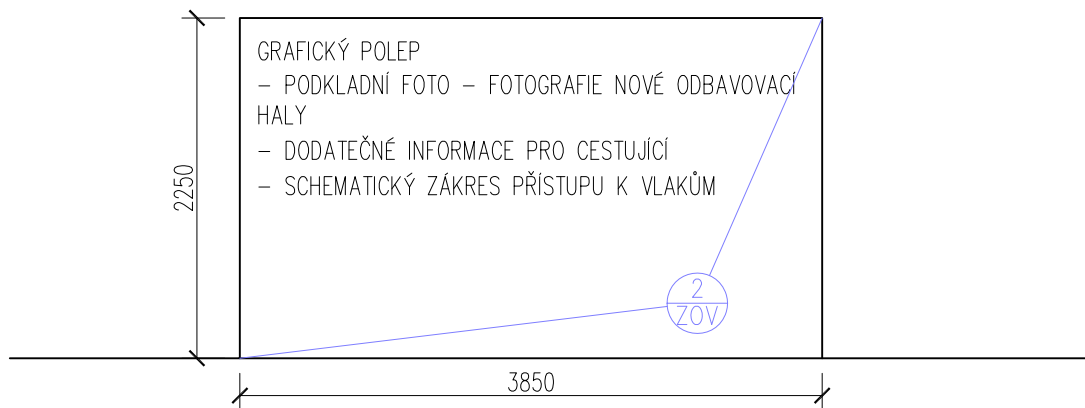

PŮDORYS

$\pm 0,000 = 248,38 \text{ m.n.m} = \text{PODLAHA 1.NP}$

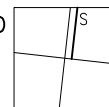

SEZNAM PŘÍLOH

- F1 _ SITUACE ETAPA A
- F2 _ SITUACE ETAPA B
- F3 _ PŮDORYS 1.PP
- F4 _ PŮDORYS 1.NP
- F5 _ PŮDORYS 2.NP
- F6 _ PŮDORYS 3.NP A STŘECHY
- F7 _ VÝKRESY DETAILŮ

POPIS

DĚLÍCÍ PŘÍČKA TL. 225 ROZDĚLUJÍCÍ ETAPU B OD PROVOZU NOVÉ ODBAVOVACÍ HALY,
POŽ. ODHLUČNĚNÍ RW=60 dB.

GRAFICKÝ POLEP

- PODKLADNÍ FOTO – FOTOGRAFIE NOVÉ ODBAVOVACÍ HALY
- DODATEČNÉ INFORMACE PRO CESTUJÍCÍ
- SCHEMATICKÝ ZÁKRES PŘÍSTUPU K VLAKŮM

VÝKRES NENAHAZUJE DÍLENSKOU DOKUMENTACÍ!
ROZMĚRY JE NUTNO OVĚŘIT NA STAVBĚ!

KOHL

ARCHITEKTI



NEMOCNIČNÍ 43/483 28. ŘÍJNA 960/178
702 00, OSTRAVA 1 70900, OSTRAVA 1
WWW.KOHLARCHITEKTI.CZ TEL/FAX: 596955233
LABUZIK@KOHLARCHITEKTI.CZ MOBIL: 777-334088

Stavba: REKONSTRUKCE VÝPRAVNÍ BUDOVY
Objekt: V ŽST. HAVÍŘOV

Část: F_ZÁSADY ORGANIZACE VÝSTAVBY

Výkres: VÝKRESY DETAILŮ
DĚLÍCÍ PŘÍČKA V ODBAVOVACÍ HALE

Místo stavby: ŽELEZNIČNÍ STANICE HAVÍŘOV
ŽELEZNIČÁŘŮ 2/1300, HAVÍŘOV, OKRES KARVÍNÁ

Objednatel stavby: SPRÁVA ŽELEZNIČNÍ DOPRAVNÍ CESTY, STÁTNÍ ORGANIZACE
DLÁŽDĚNÁ 103/7, 110 00 PRAHA 1 – NOVÉ MĚSTO

Autor: ING. ARCH. DANIEL LABUZÍK

Odpov.proj. ING. ARCH. DANIEL LABUZÍK

Zpracoval: ING. ARCH. FILIP CIAHOTNÝ

Formát: 210 x 297

Datum: 05/2018

Měřítko: 1 : 50

Zakázka: 1079_NÁDRAŽÍ HAVÍŘOV

Stupeň: DOKUMENTACE PRO POVOLENÍ A PŘÍPRAVU STAVBY

S0-01
F7-2