



DETAIL A

DETAIL PLATNÝ PRO SVISLÉ A VODOROVNÉ KONSTRUKCE, – DVEŘE, ROZVADĚČE, HYDRANTY, PHP!

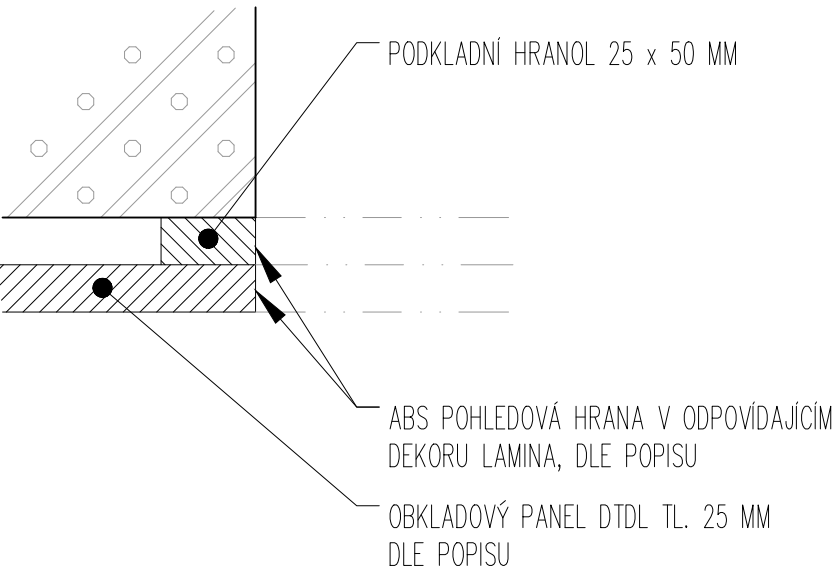


DETAIL B – DVÍŘKA ROZVADĚČŮ


DETAIL PLATNÝ PRO SVISLÉ A VODOROVNÉ KONSTRUKCE, DVÍŘKA PRO ROZVADĚČE, NÁBYTKOVÉ PANTY K PŘÍŠROUBOVÁNÍ, ARETACE V UZAVŘENÉ POLOZE MAGNETY, KOVÁNÍ ZÁPUSTNÁ MUŠLE DLE SCHÉMA.

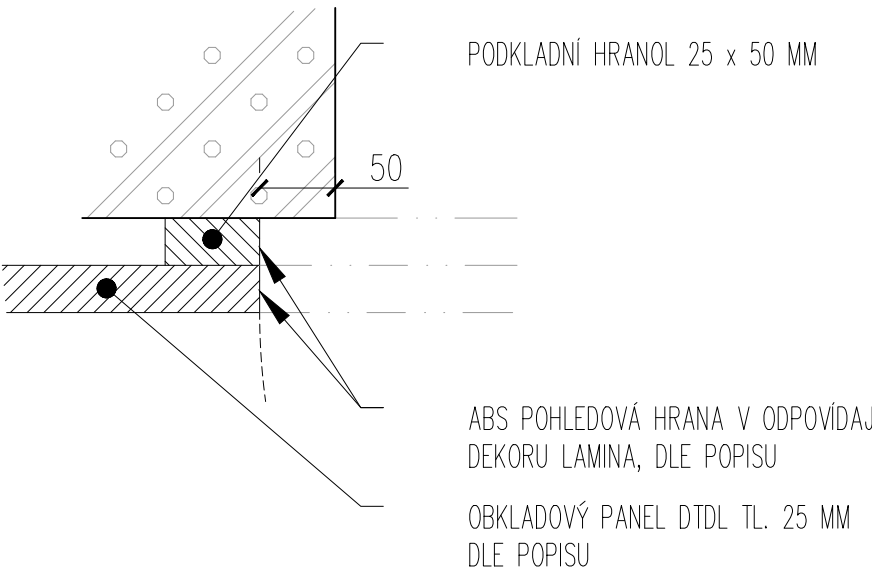


SVISLÝ ŘEZ
BĚŽNÉ PŘEVEDENÍ

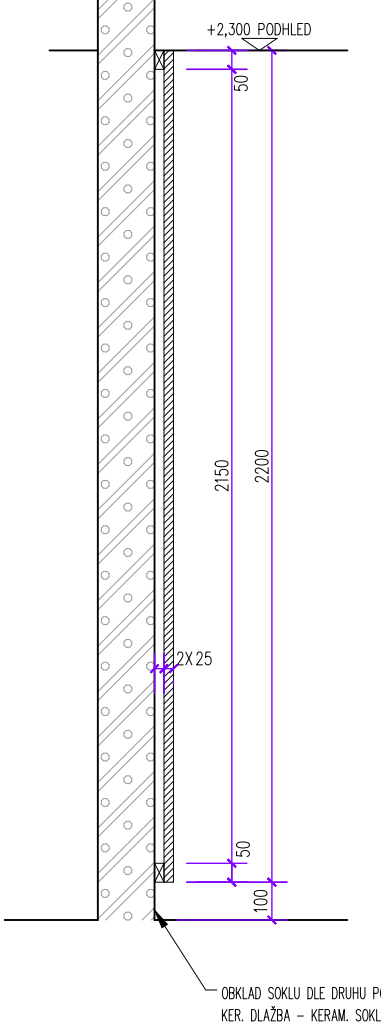


POHLED
DETAIL PŘEVEDENÍ OBKLADU U DVEŘNÍHO KŘÍDLA

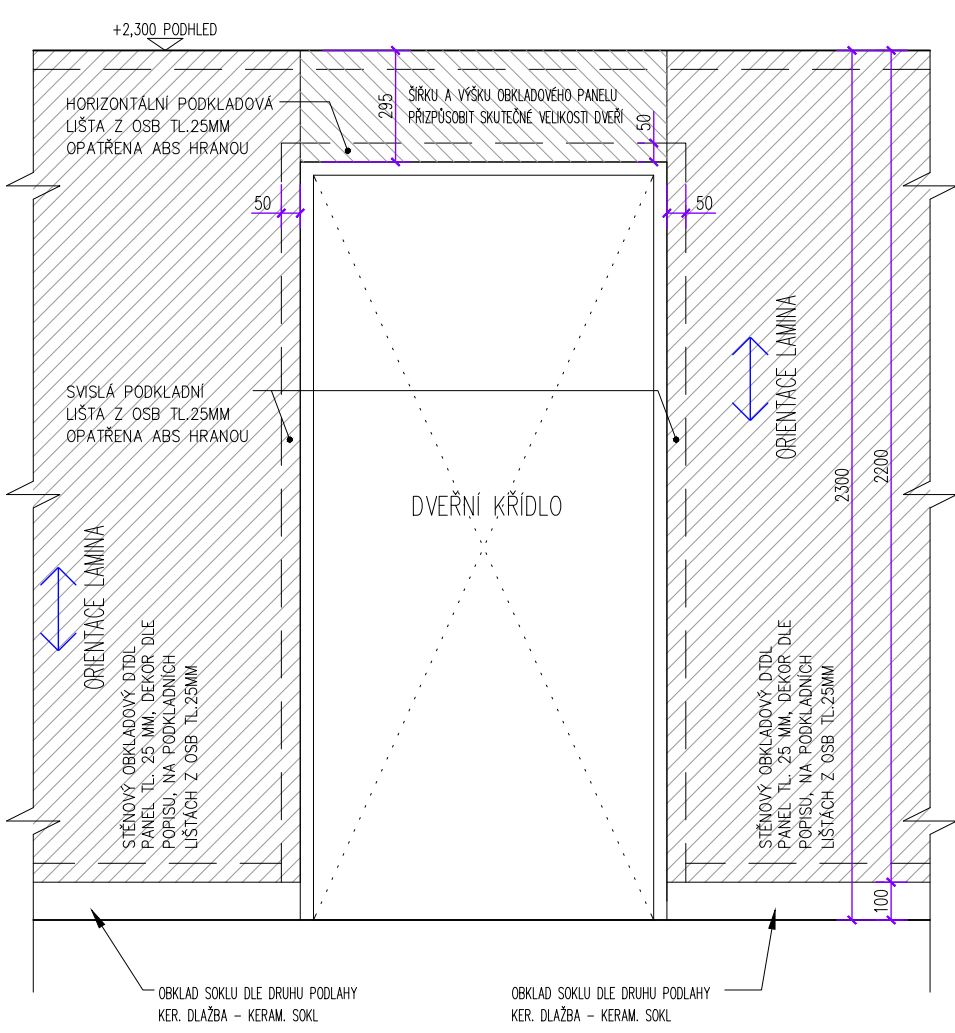


PŮDORYS
DETAIL PŘEVEDENÍ OBKLADU U DVEŘNÍHO KŘÍDLA

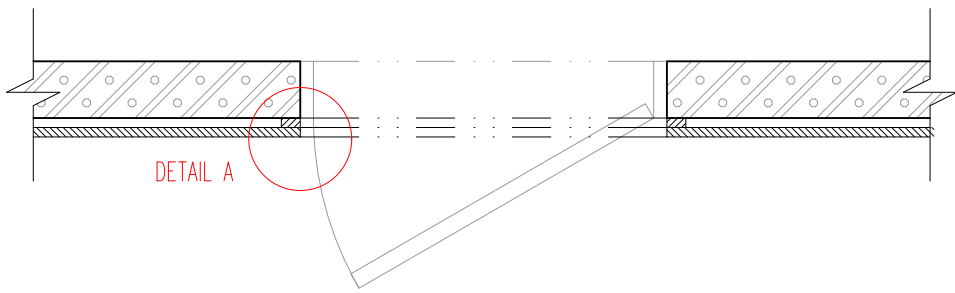


POHLED
DETAIL PŘEVEDENÍ OBKLADU U ROZVADĚČŮ

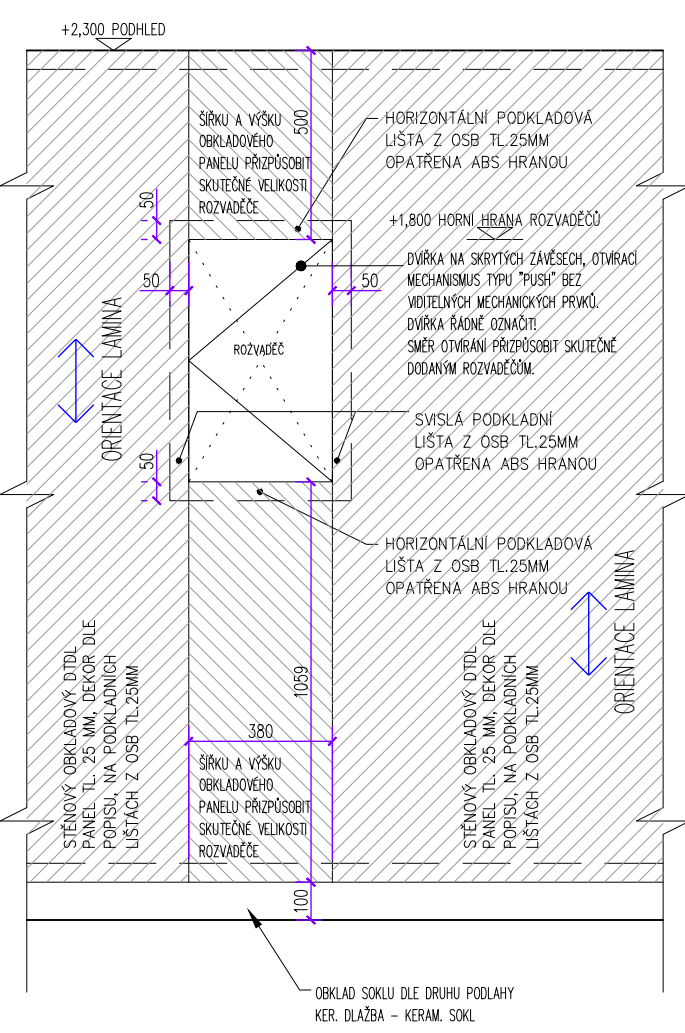


PŮDORYS
DETAIL PŘEVEDENÍ OBKLADU U ROZVADĚČŮ

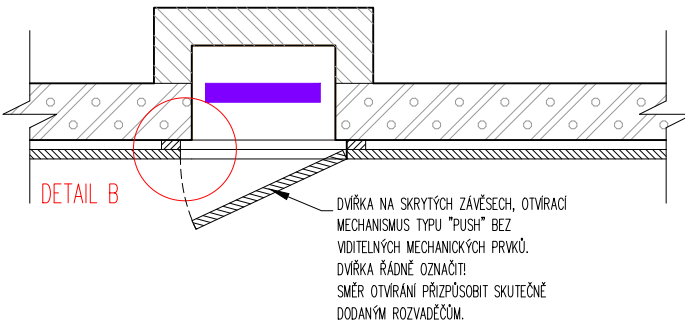


POHLED
DETAIL PŘEVEDENÍ OBKLADU U HYDRANTŮ

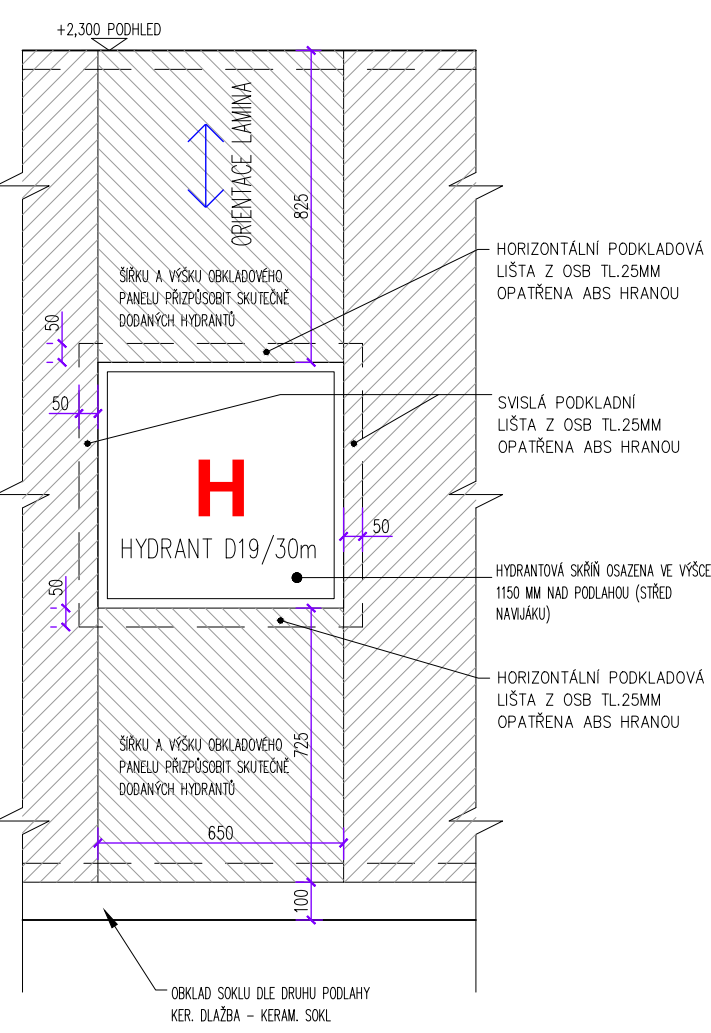

POHLED
DETAIL PŘEVEDENÍ OBKLADU U PHP

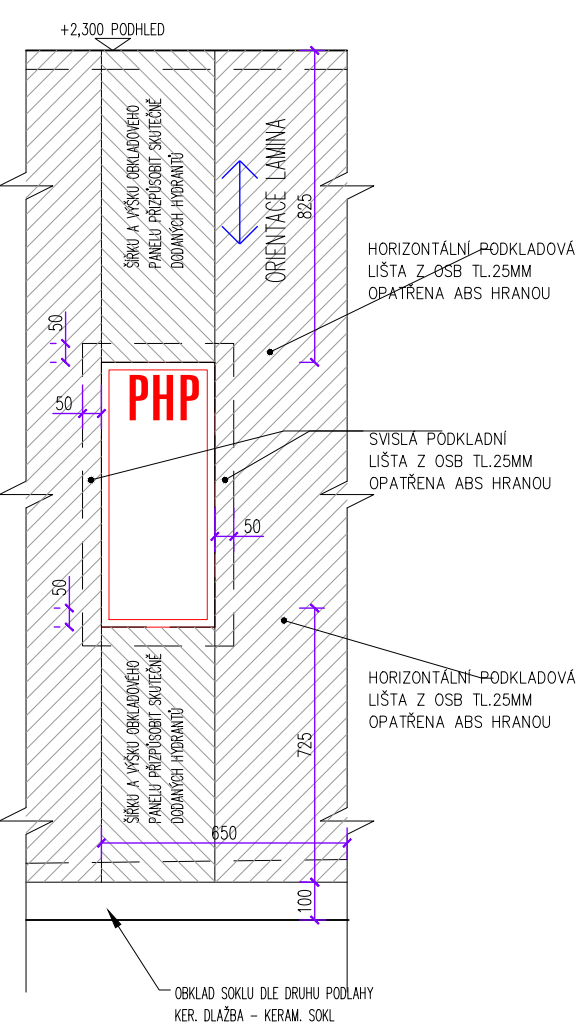

PŮDORYS
DETAIL PŘEVEDENÍ OBKLADU U HYDRANTŮ

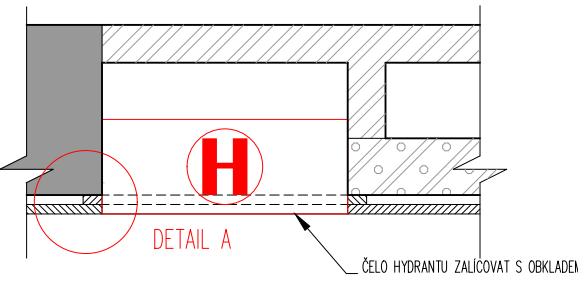

LEGENDA LAMINÁTOVÝCH OBKLADŮ

POZN: STAVEBNÍ ROZMĚRY KONSTRUKCI PRO VESTAVBY
NUTNO DOMĚŘIT NA STAVBĚ !!!



POPIS KONSTRUKCE:

POPIS KONSTRUKCE OBKLADU: DTL 25 MM METALICKÝ ŠEDÁ, JEMNÁ STRUKTURA TYPU PERLIČKA, PODÉLNÝ VZOR.
– NA PODKLADNÍCH LIŠTÁCH Z DŘEVĚLNÍKOVÉ DESKY TL. 25 MM
– OBKLAD NALEPIT NA KOLÍKY NA PODKLADNÍ DŘEVOVLÁKNITOU LIŠTU TL 25 MM BEZ VIDITELNÝCH VRUTŮ !!!
– ORIENTACE VLÁKEN DĚRKORU VERTIKÁLNĚ.
– OBKLAD PŘEVEDEN NA STRAZ
– HRANY UKONČIT POMOCÍ ABS TL.0,5MM ODPOVÍDAJÍCÍHO DEKORU BEZ HORNÍ UKONČOVACÍ LIŠTY !!!

±0,000=248,38m.n.m=PODLAHA 1.NP

KOHL

ARCHITEKTI

NEVOCNÍČNÍ 43/483
702 00, OSTRAVA 1
WWW.KOHLARCHITEKTI.CZ

28. ŘÍJNA 960/178
70900, OSTRAVA 1
TEL/FAX: 596955233
MOBIL: 777-334088

Stavba: REKONSTRUKCE VÝPRAVNÍ BUDOVY
Objekt: V ŽST. HAVÍŘOV

Část: E _ STAVEBNÍ ČÁST
950 _ INTERIÉR MOBILIAŘ

Výkres: OBKLAD LAMINÁTOVÝ
VYSOKÝ

Místo: ŽELEZNIČNÍ STANICE HAVÍŘOV
stavby: ŽELEZNIČNÍ 2/1300, HAVÍŘOV, OKRES KARVINA

Objednatel: SPRÁVA ŽELEZNIČNÍ DOPRAVNÍ CESTY, STÁTNÍ ORGANIZACE
stavby: DLAŽDĚNÁ 103/7, 110 00 PRAHA 1 – NOVÉ MĚSTO

Autor: ING. ARCH. DANIEL LABUZÍK

Odpov.proj: ING. ARCH. DANIEL LABUZÍK

Zpracoval: ING. ARCH. FILIP CIAHOTNÝ

Formát: 1680 x 594

Datum: 10 / 2018

Měřítko: 1 : 20

Zakázka: 1079 _ NÁDRAŽÍ HAVÍŘOV

Stupeň: DOKUMENTACE PRO PROVÁDĚNÍ STAVBY

SO-01
955