


POZNÁMKA:

POLOŽKY T/007AŽ T/0018 A T/020, T T/021 NEOBSAZENO !

SEZNAM VÝKRESŮ

- 951 – PŮDORYS 1.PP
- 952 – PŮDORYS 1.NP
- 953 – PŮDORYS 2.NP
- 954 – PŮDORYS 3.NP
- 955 – OBKLAD LAMINÁTOVÝ OB1 VYSOKÝ
- 956 – OBKLAD LAMINÁTOVÝ OB2 NÍZKÝ
- 957 – OBKLAD HLINÍKOVÝ – SPECIFIKACE
- 958 – OBKLAD HLINÍKOVÝ – ROZVINUTÝ POHLED A,B,C
- 959 – OBKLAD HLINÍKOVÝ – ROZVINUTÝ POHLED D,E,E1,E2,F
- 960 – OBKLAD HLINÍKOVÝ – ROZVINUTÝ POHLED G,H
- 961 – OBKLAD HLINÍKOVÝ – ROZVINUTÝ POHLED I,I1
- 962 – OBKLAD HLINÍKOVÝ – ROZVINUTÝ POHLED J
- 963 – OBKLAD HLINÍKOVÝ – ROZVINUTÝ POHLED K
- 964 – OBKLAD HLINÍKOVÝ – ROZVINUTÝ POHLED L
- 958 – OBKLAD HLINÍKOVÝ – ROZVINUTÝ POHLED M,N
- 966 – KERAMICKÉ OBKLADY
- 967 – KERAMICKÉ OBKLADY – DETAIL PROVEDENÍ M.Č. 0.01–1.11
- 968 – KERAMICKÉ DLAŽBY + DILATACE – SPECIFIKACE
- 969 – VÝPIS PRVKŮ – MOBILIÁŘ
- 970 – NEOBSAZENO
- 971 – VÝPIS PRVKŮ INTERIÉRU – TRUHLÁŘSKÉ A TYPOVÉ VÝROBKY
- 972 – VÝPIS PRVKŮ INTERIÉRU – PRODEJNÍ MÍST ČD RP ZAP
- 973 – VÝPIS PRVKŮ INTERIÉRU – WC DOPLŇKY
- 974 – VÝPIS PRVKŮ INTERIÉRU – CELOPLOŠNÁ ZRCADLA

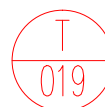

KOHL

ARCHITEKTI



NEMOCNIČNÍ 43/483 28. ŘÍJNA 960/178
702 00, OSTRAVA 1 70900, OSTRAVA 1
WWW.KOHLARCHITEKTI.CZ TEL/FAX: 596955233
LABUZIK@KOHLARCHITEKTI.CZ MOBIL: 777-334088

Stavba: REKONSTRUKCE VÝPRAVNÍ BUDOVY
Objekt: V ŽST. HAVÍŘOV

Část: E _ STAVEBNÍ ČÁST
950 _ INTERIÉR MOBILIÁŘ

Výkres: VÝPIS PRVKŮ INTERIÉRU
TRUHLÁŘSKÉ A TYPOVÉ VÝROBKY

Místo: ŽELEZNIČNÍ STANICE HAVÍŘOV
stavby: ŽELEZNIČÁŘŮ 2/1300, HAVÍŘOV, OKRES KARVINÁ

Objednatel: SPRÁVA ŽELEZNIČNÍ DOPRAVNÍ CESTY, STÁTNÍ ORGANIZACE
stavby: DLÁŽDĚNÁ 103/7, 110 00 PRAHA 1 – NOVÉ MĚSTO

Autor: ING. ARCH. DANIEL LABUZÍK

Odpov.proj. ING. ARCH. DANIEL LABUZÍK

Zpracoval: ING. ARCH. FILIP CIAHOTNÝ

Formát: A 4

Datum: 10 / 2018


Měřítko: 1 : 15


Zakázka: 1079 _ NÁDRAŽÍ HAVÍŘOV

Stupeň: DOKUMENTACE PRO PROVÁDĚNÍ STAVBY

S0-01
971

ILUSTRAČNÍ OBRÁZEK

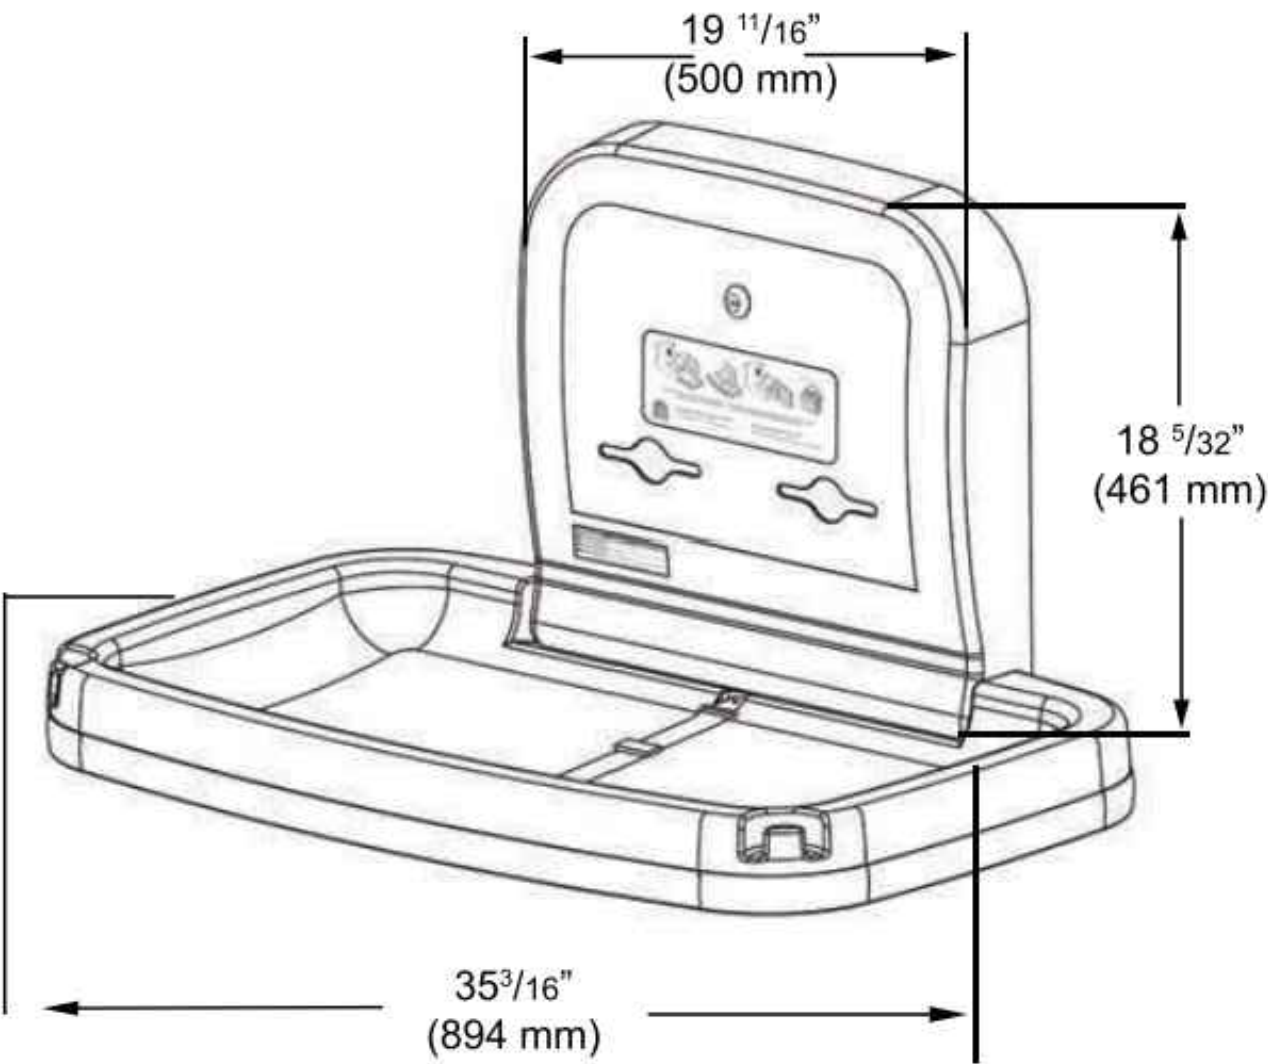

POPIS KONSTRUKCE:			
HORIZONTÁLNÍ PŘEBALOVACÍ PULT BÍLÝ S NEREZOVÝM DEKOREM NÁSTĚNNÝ, SKLOPNÝ			
ROZMĚR VE SLOŽENÉM STAVU: 95 X 894 X 565 MM ROZMĚR V ROZLOŽENÉM STAVU: 589 X 894 X 461 MM			
VYROBEN Z POLYPROPYLENU NOSNOST 90 KG OCELOVÝ ZÁVĚSNÝ SYSTÉM BEZPEČNOSTNÍ PÁSY DVA HÁČKY NA TAŠKU ZÁSOBNÍK NA 50 KS PŘEBALOVACÍCH PODLOŽEK ANTIMIKROBIÁLNÍ OCHRANA MICROBAN BÍLOŠEDÉ PROVEDENÍ, ČELNÍ STĚNA MATNÝ NEREZ			
MONTÁŽ DLE TECHNICKÝCH PŘEDPISŮ VÝROBCE.			
KOMPLETNÍ DODÁVKA + MONTÁŽ			
DODÁVKA:		2 KS	
KOHL		T 019 1.28	
ARCHITEKTI			
<div></div> <div>NEMOCNIČNÍ 43/483 28. ŘÍJNA 960/178 702 00, OSTRAVA 1 70900, OSTRAVA 1 WWW.KOHLARCHITEKTI.CZ TEL/FAX: 596955233 LABUZIK@KOHLARCHITEKTI.CZ MOBIL: 777-334088</div>			
Stavba:	REKONSTRUKCE VÝPRAVNÍ BUDOVY		
Objekt:	V ŽST. HAVÍŘOV		
Část:	E _ STAVEBNÍ ČÁST 950 _ INTERIÉR MOBILIÁŘ		
Výkres:	VÝPIS PRVKŮ INTERIÉRU TRUHLÁŘSKÉ A TYPOVÉ VÝROBKY		
Místo stavby:	ŽELEZNIČNÍ STANICE HAVÍŘOV ŽELEZNIČÁŘŮ 2/1300, HAVÍŘOV, OKRES KARVINÁ		
Objednatel stavby:	SPRÁVA ŽELEZNIČNÍ DOPRAVNÍ CESTY , STÁTNÍ ORGANIZACE DLÁŽDĚNÁ 103/7, 110 00 PRAHA 1 – NOVÉ MĚSTO		
Autor:	ING. ARCH. DANIEL LABUZÍK		
Odpov.proj.	ING. ARCH. DANIEL LABUZÍK		
Zpracoval:	ING. ARCH. FILIP CIAHOTNÝ		
Formát:	A 4		
Datum:	1 0 / 2 0 1 8	T019	S0-01 971
Měřítko:	1 : 2 5		
Zakázka:	1 0 7 9 _ NÁDRAŽÍ HAVÍŘOV		
Stupeň:	DOKUMENTACE PRO PROVÁDĚNÍ STAVBY		