


SITUACE

Měřítko 1:250

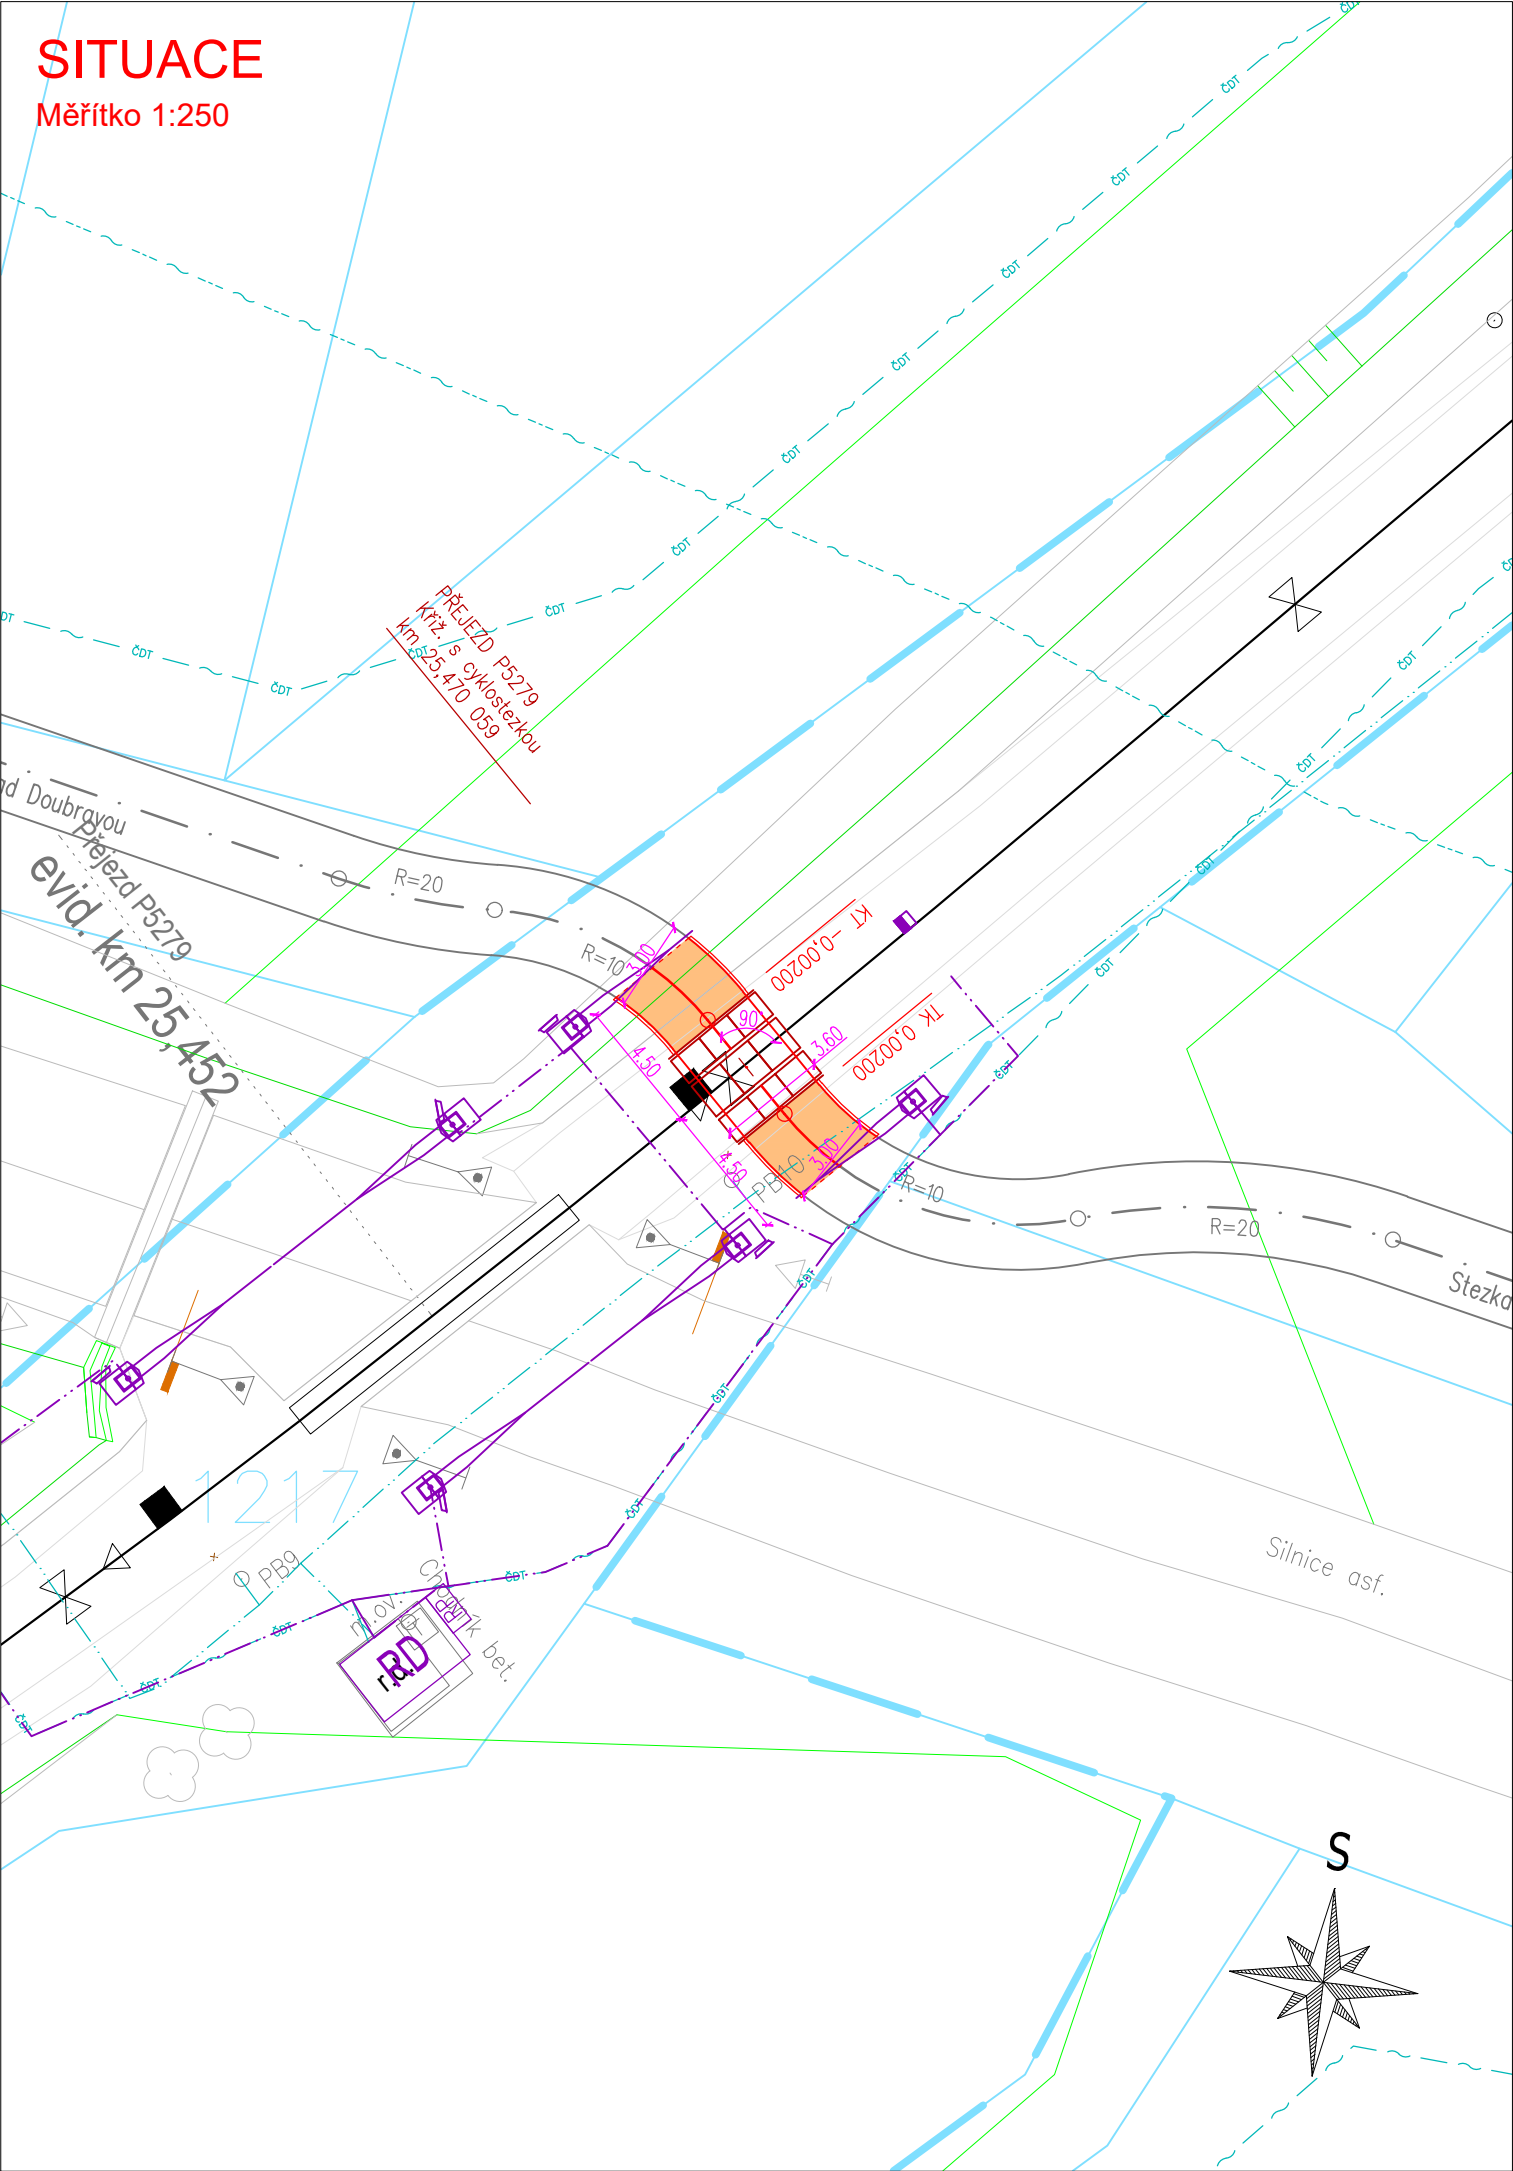

Jiná ověření:				Paré:			
Orientační schéma:				Razítko oprávněné osoby:			
Podpis:				Datum:			
Revize:	Datum:	Popis:		Kontroloval:			
000	15.03.2024	Definitivní odevzdání		Ing. Milan Lukášek			
Stavebník/Investor:		Správa železnic, státní organizace					
Adresa:		Dlážděná 1003/7, 110 00 Praha 1					
Zástupce investora:		Oblastní ředitelství Brno					
Adresa:		Kounicova 688/26, 611 43 Brno					
Zhotovitel díla:		Signal Projekt s.r.o.					
Adresa:		Vídeňská 55, 639 00 Brno					
Kontakt:		T: +420 543 233 962 E: projekce@signalprojekt.cz					
Zhotovitel části/objektu:		DMC Havlíčkův Brod s.r.o.					
Adresa:		Průmyslová 941, 580 01 Havlíčkův Brod					
Kontakt:		T: +420 569 400 520 E: culka@dmchb.cz					
Hlavní projektant (HIP):		Ing. Milan Lukášek		Specialista:		Bc. Josef Culka	
Název stavby/akce:		Vypracování PD - Oprava PZZ v km 25,452 trati Havlíčkův Brod - Rosice n. L.		Označení investora:		S639230023	
				Zakázka:		23-105-35-113	
Název části:		Pozemní komunikace		Označení části:		D.2.1. 8	
Název objektu/díle části:		Přejezd P5279 v km 25,452; cyklostezka		Označení objektu/komplexu:		SO 11-50-01	
Název přílohy:		PODÉLNÝ PROFIL		Číslo přílohy (typ/pořadí):		2	
Název díle části přílohy:							
Odpovědný projektant:		Zpracovatel přílohy:		Měřítko:		Stupeň dokumentace:	
Bc. Josef Culka		Bc. Josef Culka		1:250		DSP+PDPS	
Kraj:		Katastrální území:		Formáty:		Smluvní datum zpracování:	
Vysočina		viz textová část		2 x A4		11.04.2024	
TUDU:		1611 M1					
S-kód:		Stupeň dokumentace: Část:		Objekt:		Podobjejt:	
5 6 3 9 2 3 0 0 2 3 - P D P S - D 2 1 0 8		-		5 0 1 1 5 0 0 1 - X X		Příloha: - 3 - X X X - 0 0 0	
[Prostor pro další informace]							