



PŮDORYS NA KÓTĚ 198,00

MĚŘÍTKO 1 : 25

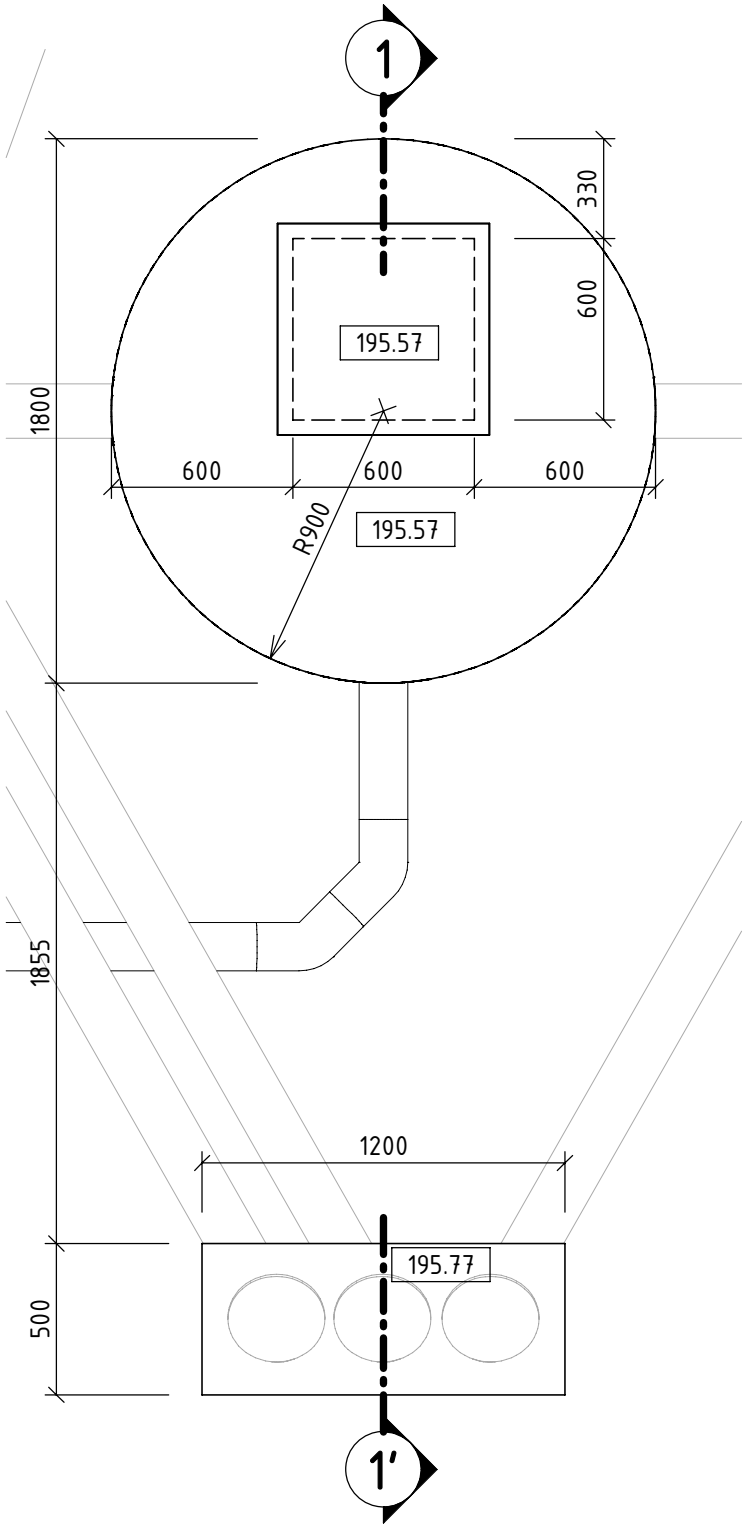


PŮDORYSNÉ SCHEMA

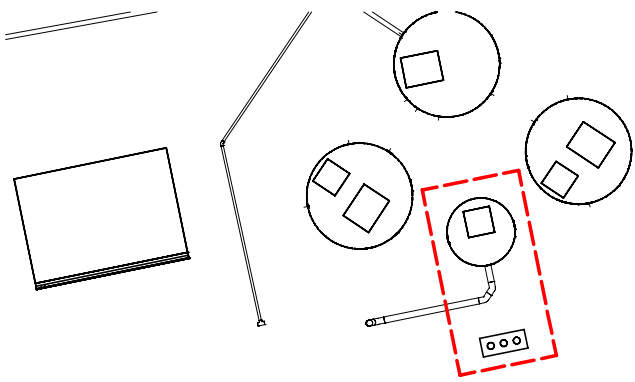

PŮDORYS NA KÓTĚ 194,00

MĚŘÍTKO 1 : 25

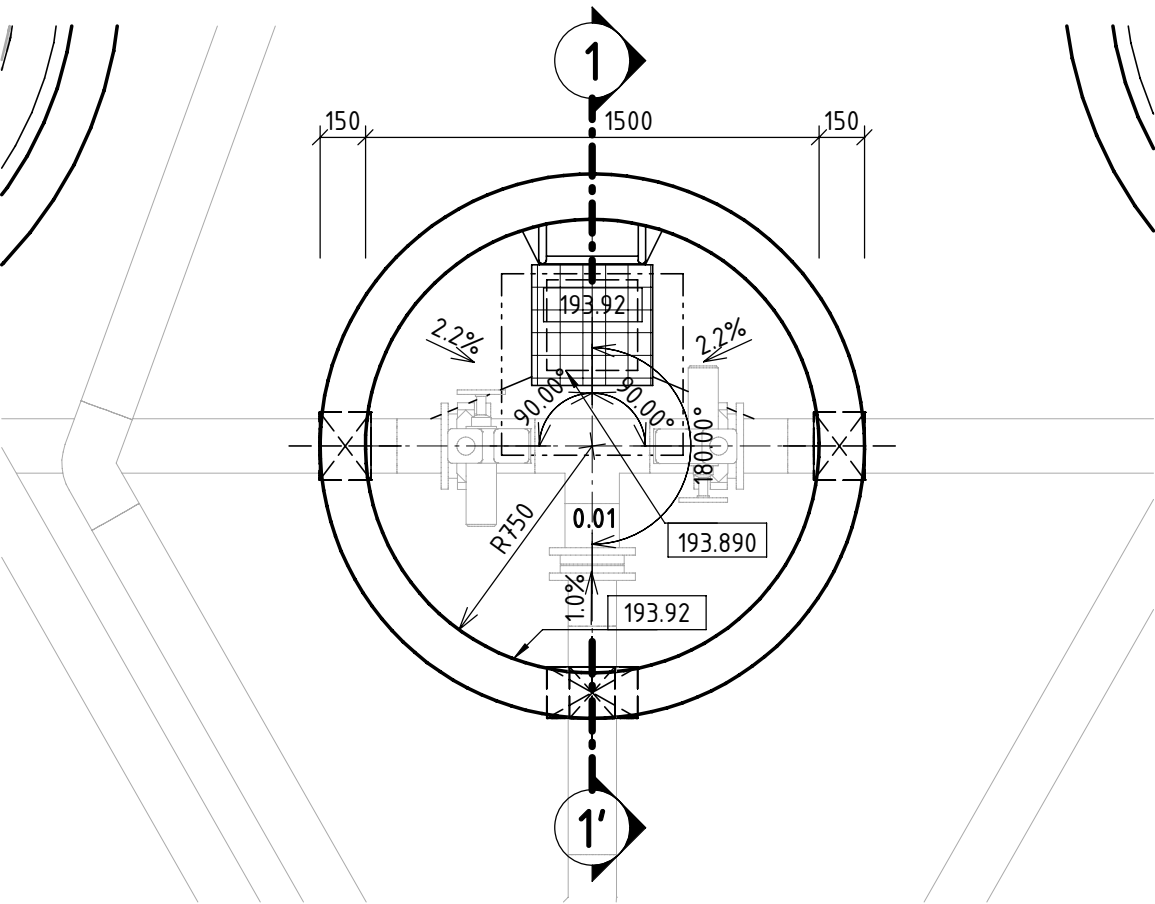

LEGENDA MATERIÁLŮ


	BETON - PROSTÝ		ŠTĚRKODRŮ
	BETON - PREFABRIKOVANÝ		ZÁSYP ZEMINOU VHDNOU K HUTNĚNÍ
			ROSTLÝ TERÉN

VÝKAZ MÍSTNOSTÍ

ČÍSLO	NÁZEV	PLOCHA	POVRCHOVÁ ÚPRAVA			POZNÁMKY
			PODLAHA	STĚNY	STROP	
0.01	Rozdělovací šachta Š1	1.77 m²	PROTISKLUZ. STĚRKA	BEZPR. NÁTĚR	ŽB. DESKA	
0.02	Čerpací stanice 1	4.91 m²	CHEMICKY ODOLNÝ NÁTĚR	CHEMICKY ODOLNÝ NÁTĚR	CHEMICKY ODOLNÝ NÁTĚR	
0.03	Čerpací stanice 2	4.91 m²	CHEMICKY ODOLNÝ NÁTĚR	CHEMICKY ODOLNÝ NÁTĚR	CHEMICKY ODOLNÝ NÁTĚR	
0.04	Armaturní šachta	4.91 m²	PROTISKLUZ. STĚRKA	BEZPR. NÁTĚR	ŽB. DESKA	

ŘEZ 1-1'

MĚŘÍTKO 1 : 25

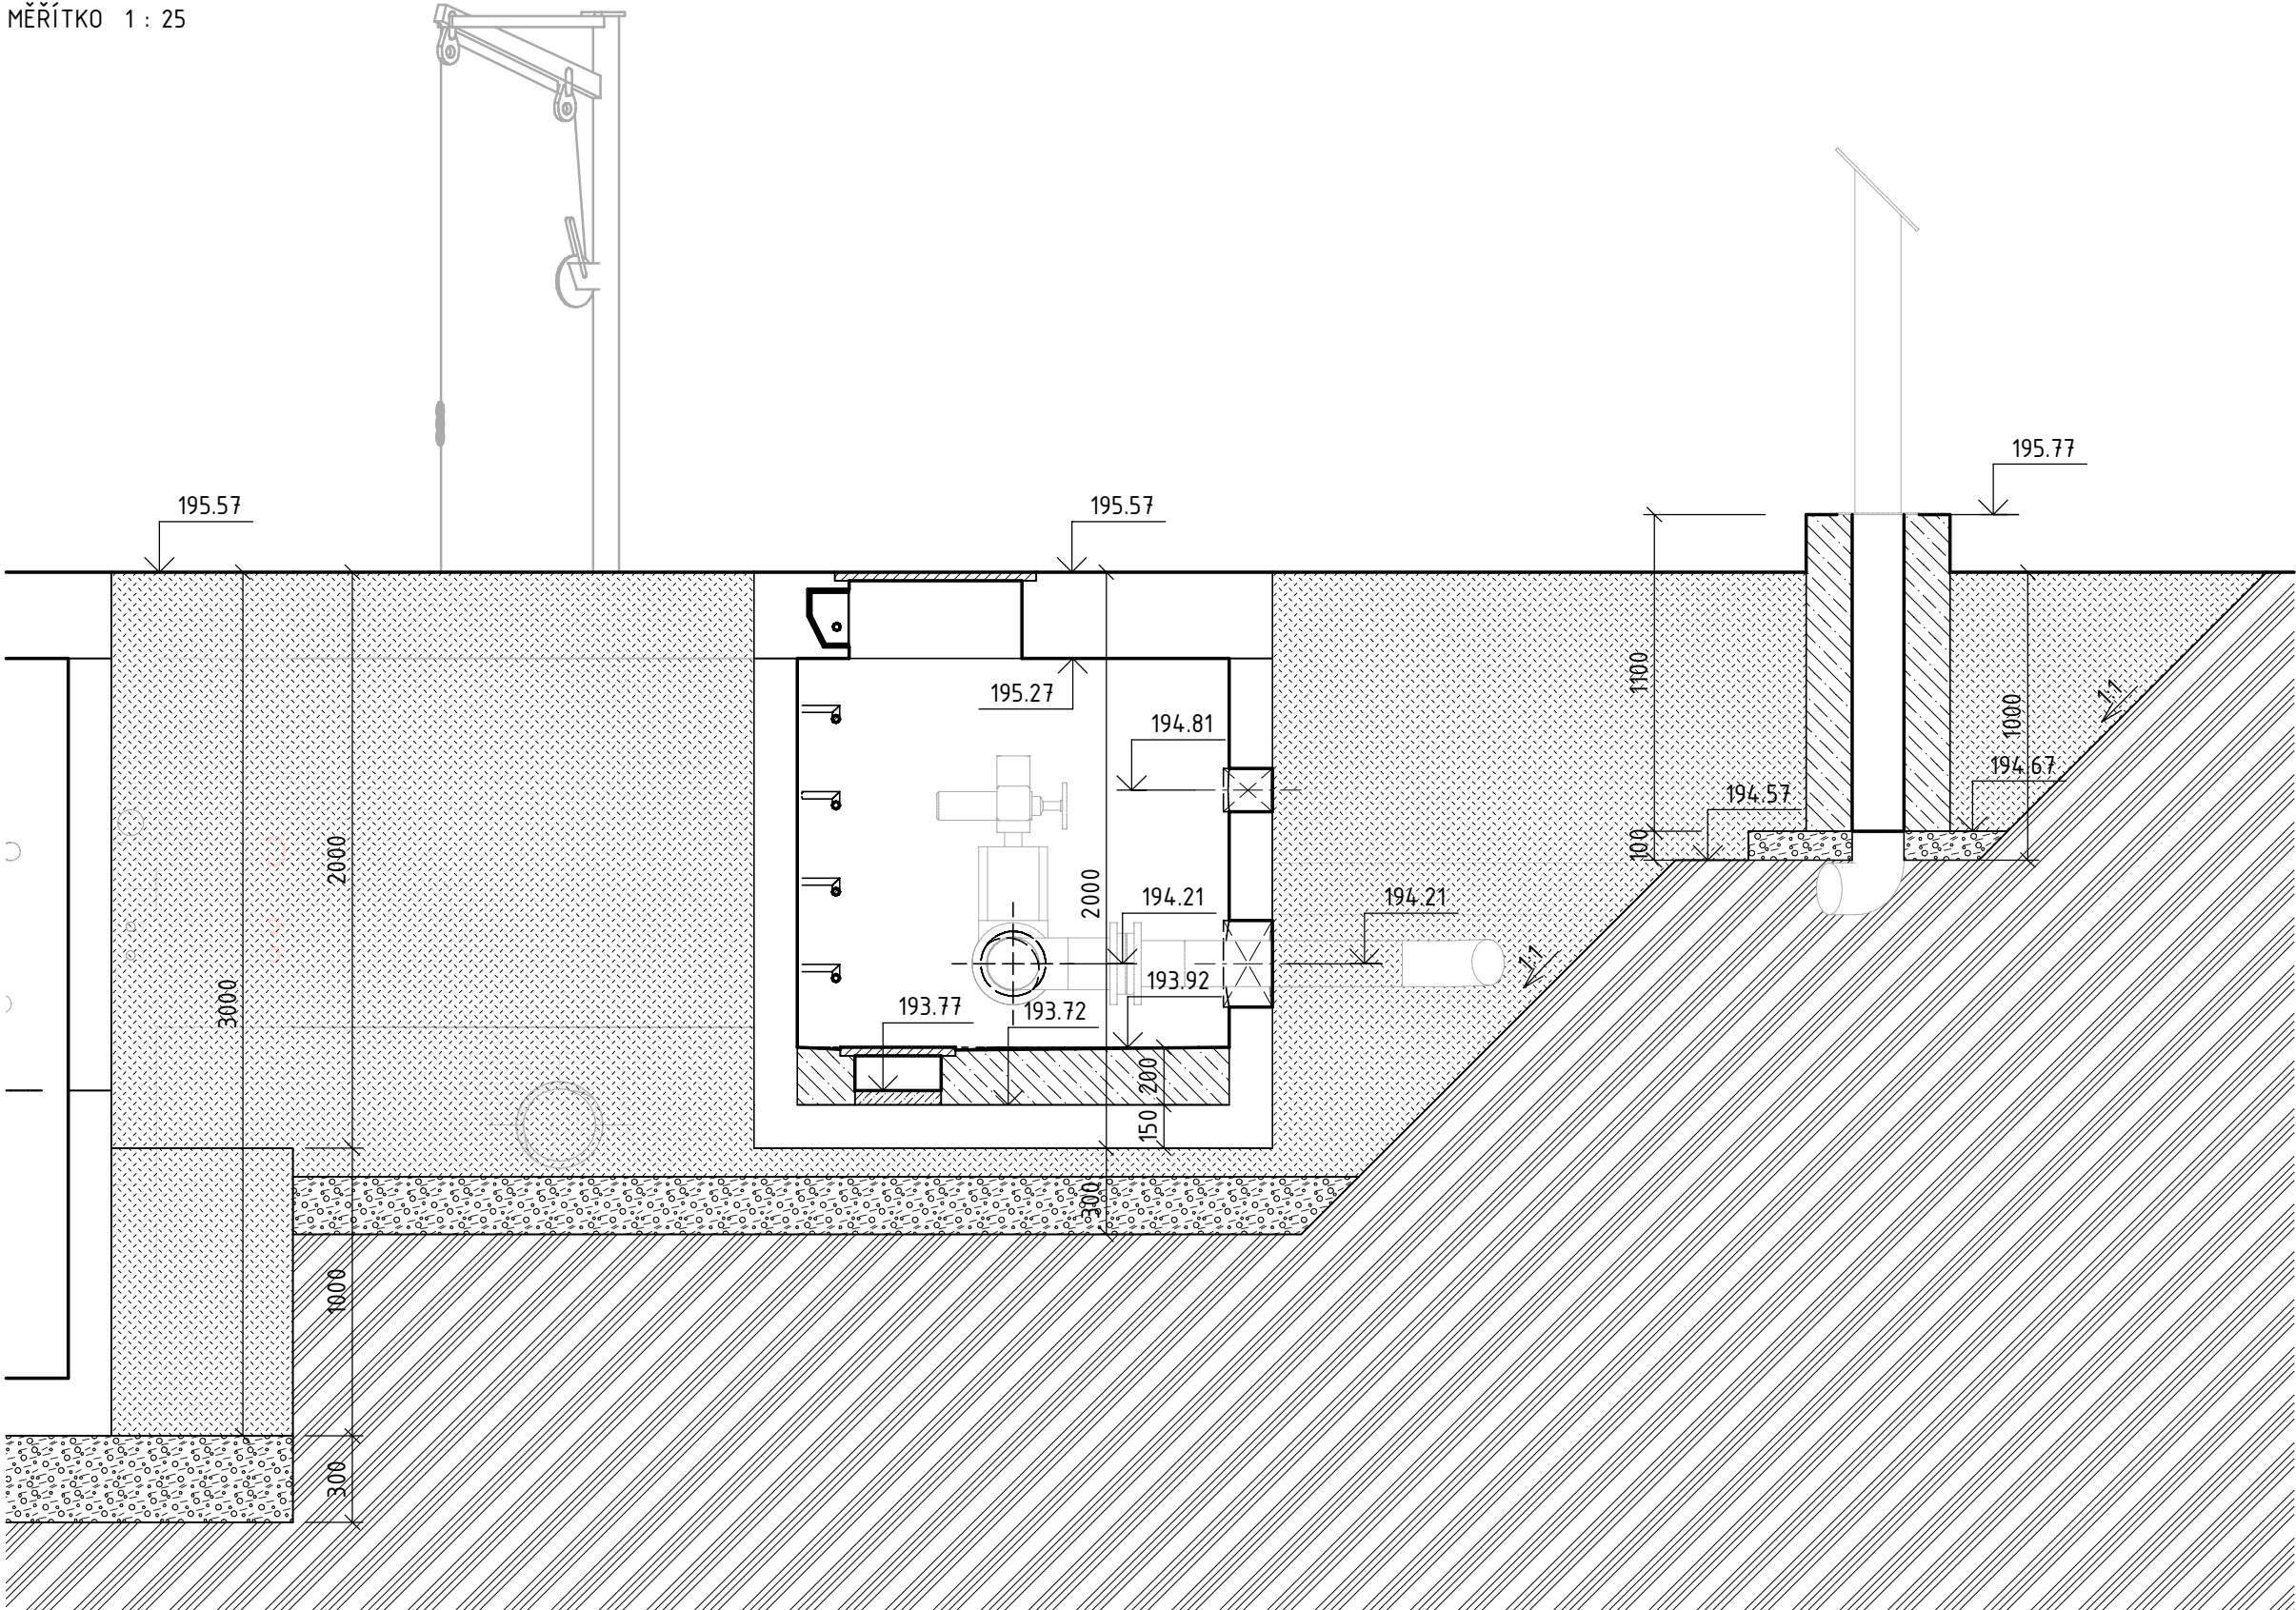

Spolufinancováno  
Evropskou unií

Projekt „Studie pro vybrané úseky železniční trati Praha - letiště Václava Havla“  
je spolufinancovaný EU z programu Nástroj pro propojení Evropy (CEF)  
Za tuto publikaci odpovídá pouze její autor. Evropská unie nenese odpovědnost za jakékoli využití informací v ní obsažených.

Paré:

Razítko oprávněné osoby:

Revize:		Datum:		Popis:		Kontrola:	
P01		02/2026		Čistopis		Ing. Kubová PhD.	

Stavebník / investor:		Správa železnic, státní organizace			
Adresa:		Dlážděná 1003/7, 110 00 Praha 1			
Zástupce investora:		Stavební správa západ			
Adresa:		Ke Štvanici 656/3, 186 00 Praha 8-Karlín			

Zhotovitel díla:		SUDOP Praha a.s.			
Adresa:		Olšanská 2643/1a, 130 00 Praha 3 - Žižkov			
Kontakt:		T: +420 267 094 111			
		E: praha@sudop.cz			
Zhotovitel části / objektu:		Sterplan a.s			
Adresa:		Pod Dráhou 4, 170 00 Prague 7, Czech Republic			
Kontakt:		E: www.sterplan.cz			
Hlavní projektant (HIP):		Ing. arch. David Šabata		Specialista: Ing. Kubová PhD.	

Název stavby / akce:		Modernizace a dostavba ŽST Praha Masarykovo nádraží		Označení (S-kód):		S631500649	
				Zakázka:		24-105.230	
Název části:		Potrubní vedení		Označení části:		D.2.1.6	
Název objektu/díle části:		ŽST Praha Masarykovo nádraží, splávková tlaková přípojka		Číslo objektu / komplexu:		SO 11 - 31 - 06	
Název přílohy:		ROZDĚLOVACÍ ŠACHTA Š1		Číslo přílohy:		2.006	
Název díle části přílohy:							
Odpovědný projektant:		Zpracovatel přílohy:		Měřítko:		Stupeň dokumentace:	
Ing. Kubová PhD.		Ing. Dominik Wallenfels		Formát:		DPS	
Kraj:		Katastrální území:		TUDU:		Smluvní datum zpracování:	
Praha		viz textová část		1501		30.11.2027	
S-kód:		Stupeň dokumentace:		Číslo:		Příloha:	
S 6 3 1 5 0 0 6 4 9		P D P S		D 2 1 0 6		X X	
						2	
						0 0 6	
						0 0 0	

DOKUMENT LZE UŽÍVAT POUZE VE SMYSLU PŘÍSLUŠNÉ SMLUVY O DÍLO. ŽÁDNÁ JEHO ČÁST NEMŮŽE BYT DÍLE ŽAKOVA Č. 12102000 Sd. KOPÍROVÁNA NEBO JINÝM ZPŮSOBEM ROZŠÍŘOVÁNA. BEZ SOUHLASU SUDOP PRAHA a.s.