


ÚPOŘINY

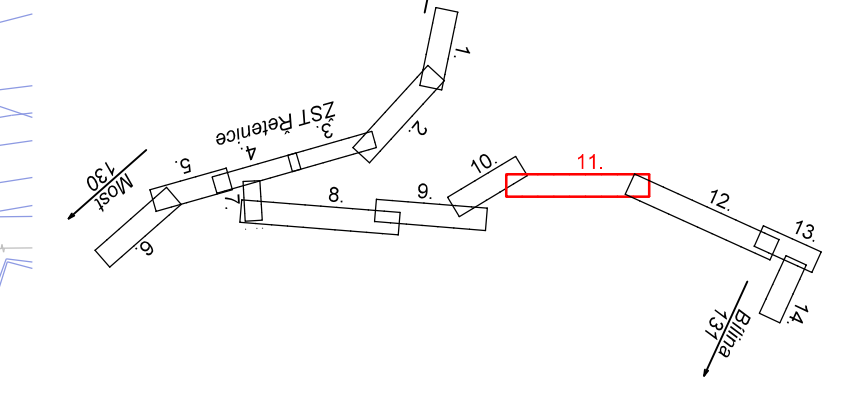

Legenda:

- úprava zabezpečovacího zařízení
- úprava sdělovacího zařízení
- stávající stav
- katastr nemovitostí
- hranice drážního pozemku
- stávající síť
- obvod stávky

Seznam PS a SO

PS 04-11-01 Řetenice - Úpořiny, TZZ

PS 04-25-02 Řetenice - Úpořiny, HDPE a TK

ČISTOPIS		
VÝŠKOVÝ SYSTÉM BpV	SOUŘADNICOVÝ SYSTÉM S-JTSK	±0,000 = xxx,xx m n. m.
Číslo změny:	Obsah změny:	Datum změny:
01	-	-
02	-	-
03	-	-

Objednatel:

SZDC, s.o.

Dlážděná 1003/7, 110 00 Praha 1

tel.: +420 222 335 777

e-mail: szdc@szdc.cz

Generální projektant:

SUDOP PRAHA a.s.

Ošanská 1a, 130 80 Praha 3

tel.: +420 267 094 111

e-mail: praha@sudop.cz

Hlavní inženýr projektu:

ING. MARTIN RAIBR

Garant profese:

ZDENĚK PACHOLIK

Sředitisko:

ELEKTROTECHNIKY, TRAKCE, SDĚLOVACÍ A ZABEZPEČOVACÍ TECHNIKY

Vedoucí střediska:

ING. MARTIN RAIBR

Odpovědný projektant SO, IO, PS:

ING. DAVID ZRÚST

Vypracoval:

ING. DAVID ZRÚST

Kontroloval:

ING. MARTIN RAIBR

Název akce:

REKONSTRUKCE ŽST ŘETENICE

Číslo smlouvy:

17-022.208

Část:

KOORDINAČNÍ SITUACE STAVBY

Projektový stupeň:

PROJEKT

Datum:

12/2017

Číslo části:

C.2

Měřítko:

1:1000

Číslo přílohy:

11

KOORDINAČNÍ SITUACE STAVBY

KM 4,600 - 6,300