


← ÚSTÍ N.L.

BÍLINA →

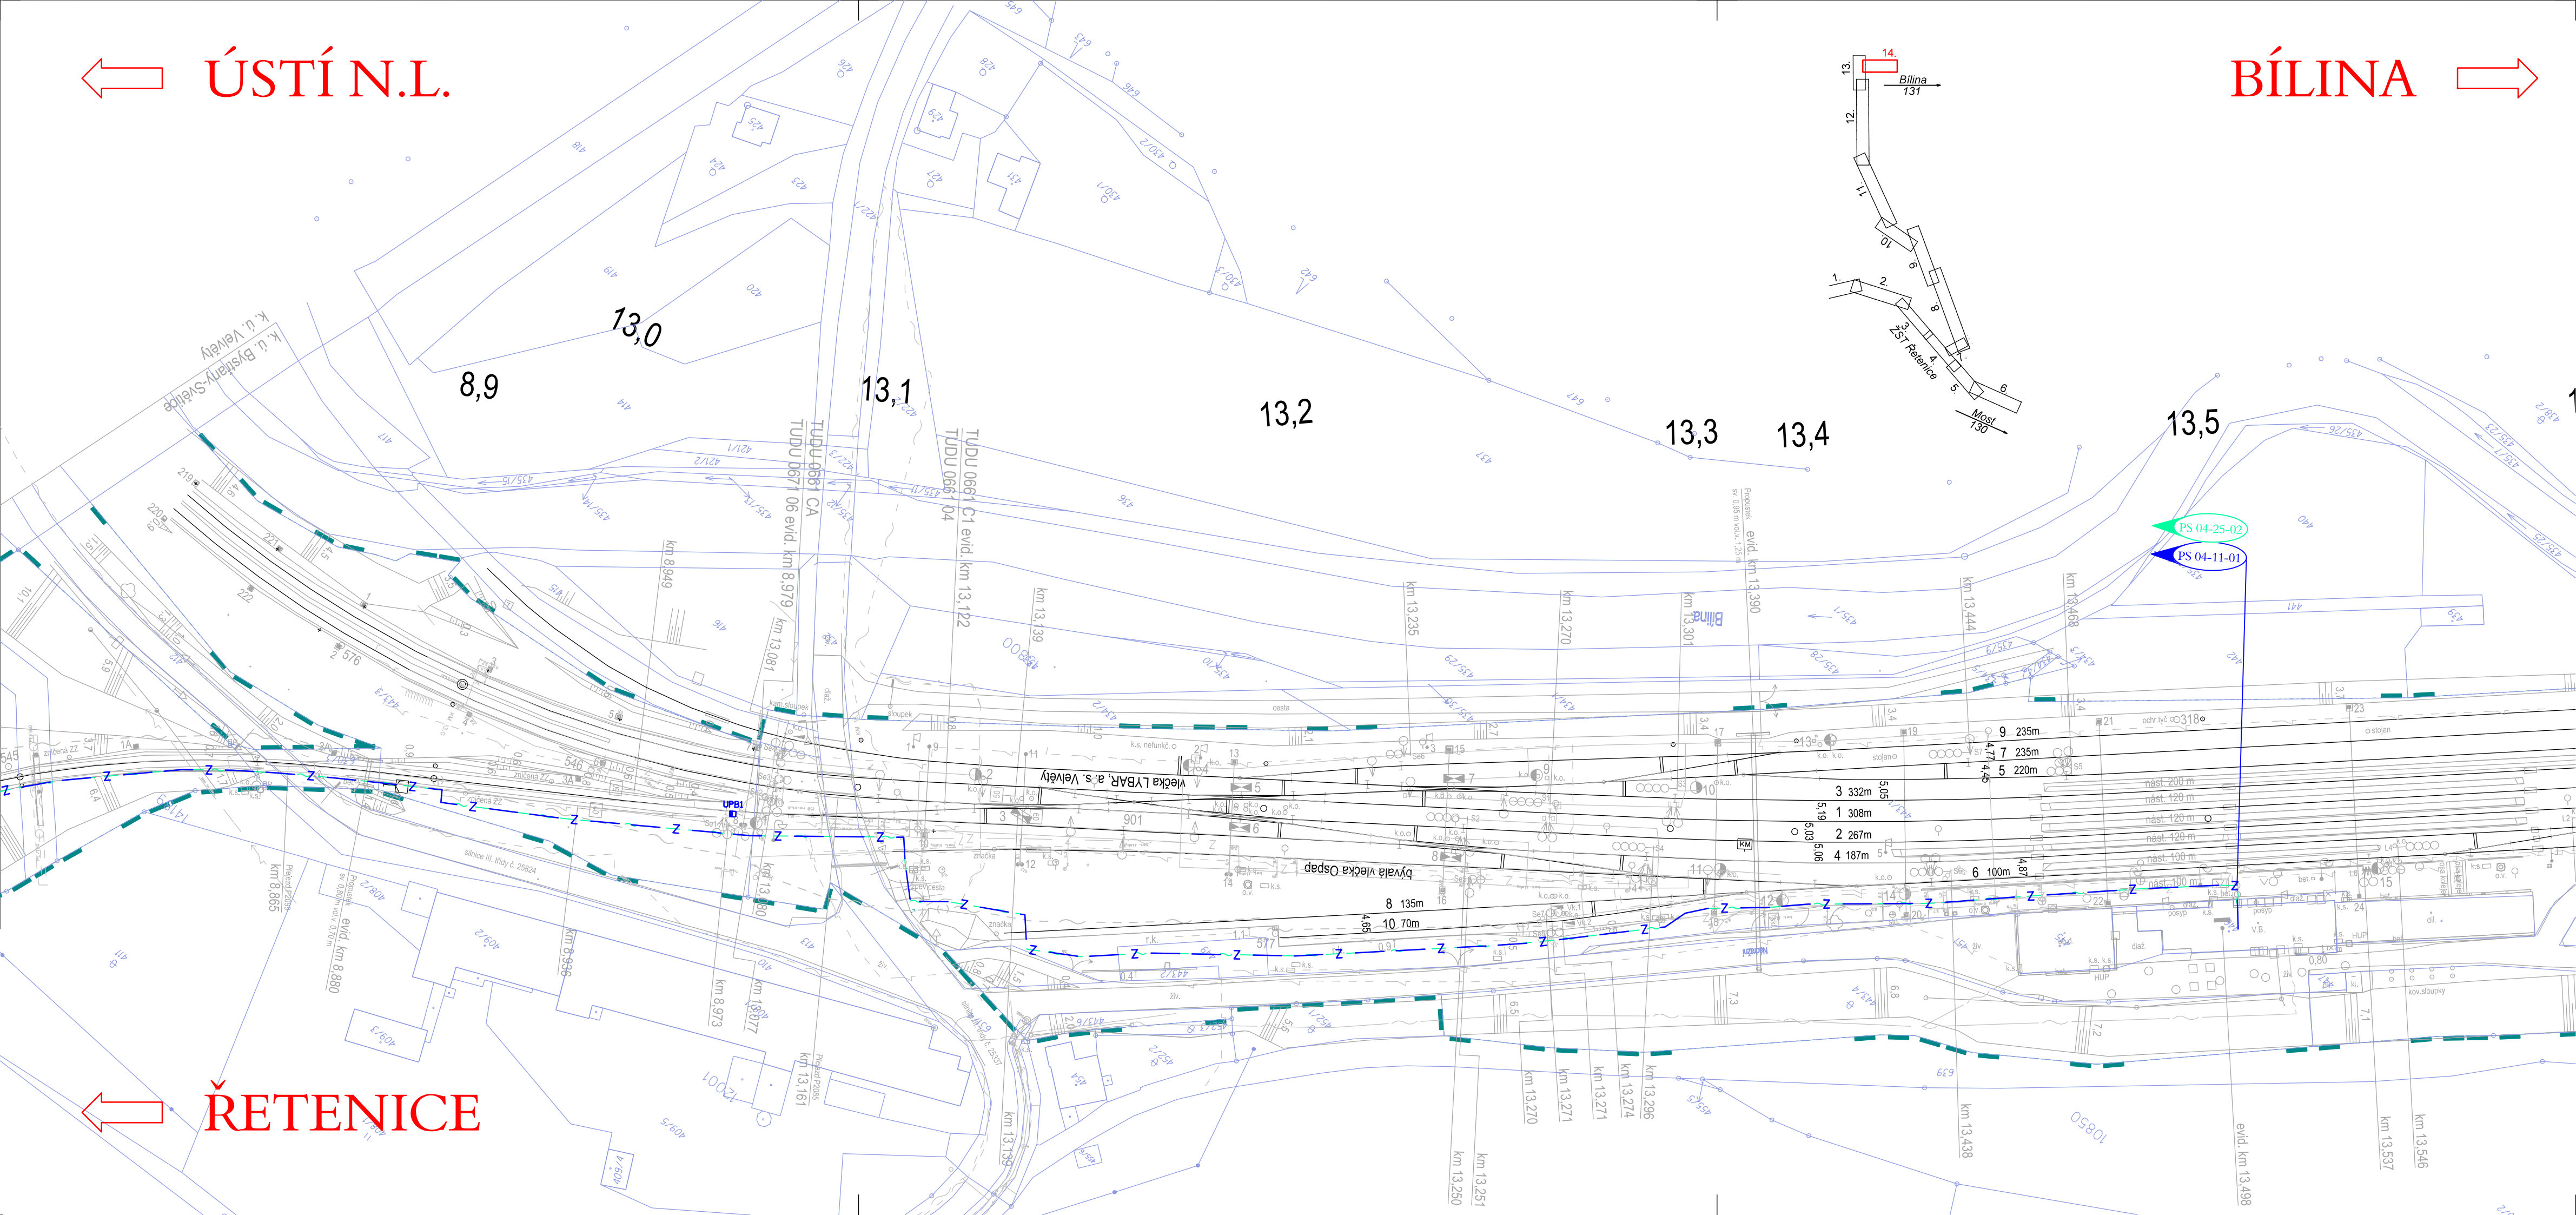

Legenda:

úprava zabezpečovacího zařízení

úprava sdělovacího zařízení

stávající stav

katastr nemovitostí

hranice drážního pozemku

stávající síť

obvod stavby

Seznam PS a SO

PS 04-11-01 Řetenice - Úpořiny, TZZ

PS 04-25-02 Řetenice - Úpořiny, HDPE a TK

ČISTOPIS

VÝŠKOVÝ SYSTÉM BpV

SOUŘADNICOVÝ SYSTÉM S-JTSK

±0,000 = xxx,xx m n. m.

Číslo změny:	Obsah změny:	Datum změny:
01	-	-
02	-	-
03	-	-

Objednatel:



SZDC, s.o.
Dlážděná 1003/7, 110 00 Praha 1
tel.: +420 222 335 777
e-mail: szdc@szdc.cz

Generální projektant:



SUDOP PRAHA a.s.
Olšanská 1a, 130 80 Praha 1
tel.: +420 267 094 111
e-mail: praha@sudop.cz

Hlavní inženýr projektu:

ING. MARTIN RAIBR

Garant profese:

ZDENĚK PACHOLIK

Středisko:

ELEKTROTECHNIKY, TRAKCE, SDĚLOVACÍ A ZABEZPEČOVACÍ TECHNIKY

Vedoucí střediska:

ING. MARTIN RAIBR

Odpovědný projektant SO, IO, PS:

ING. DAVID ZRÚST

Vypracoval:

ING. DAVID ZRÚST

Kontroloval:

ING. MARTIN RAIBR

Název akce:

REKONSTRUKCE ŽST ŘETENICE

Číslo smlouvy:

17-022.208

Projektový stupeň:

PROJEKT

Část:

SITUACE STAVBY
KOORDINAČNÍ SITUACE STAVBY

Datum:

12/2017

Číslo části:

C.2

Název přílohy:

KOORDINAČNÍ SITUACE STAVBY
KM 8,800 - 13,550

Měřítko:

1:1000

Počet formátů:

4xA4

Číslo přílohy:

14