


Akce: Zvýšení bezpečnosti na přejezdu P1032 v km 61,796 na trati Strakonice - Volary

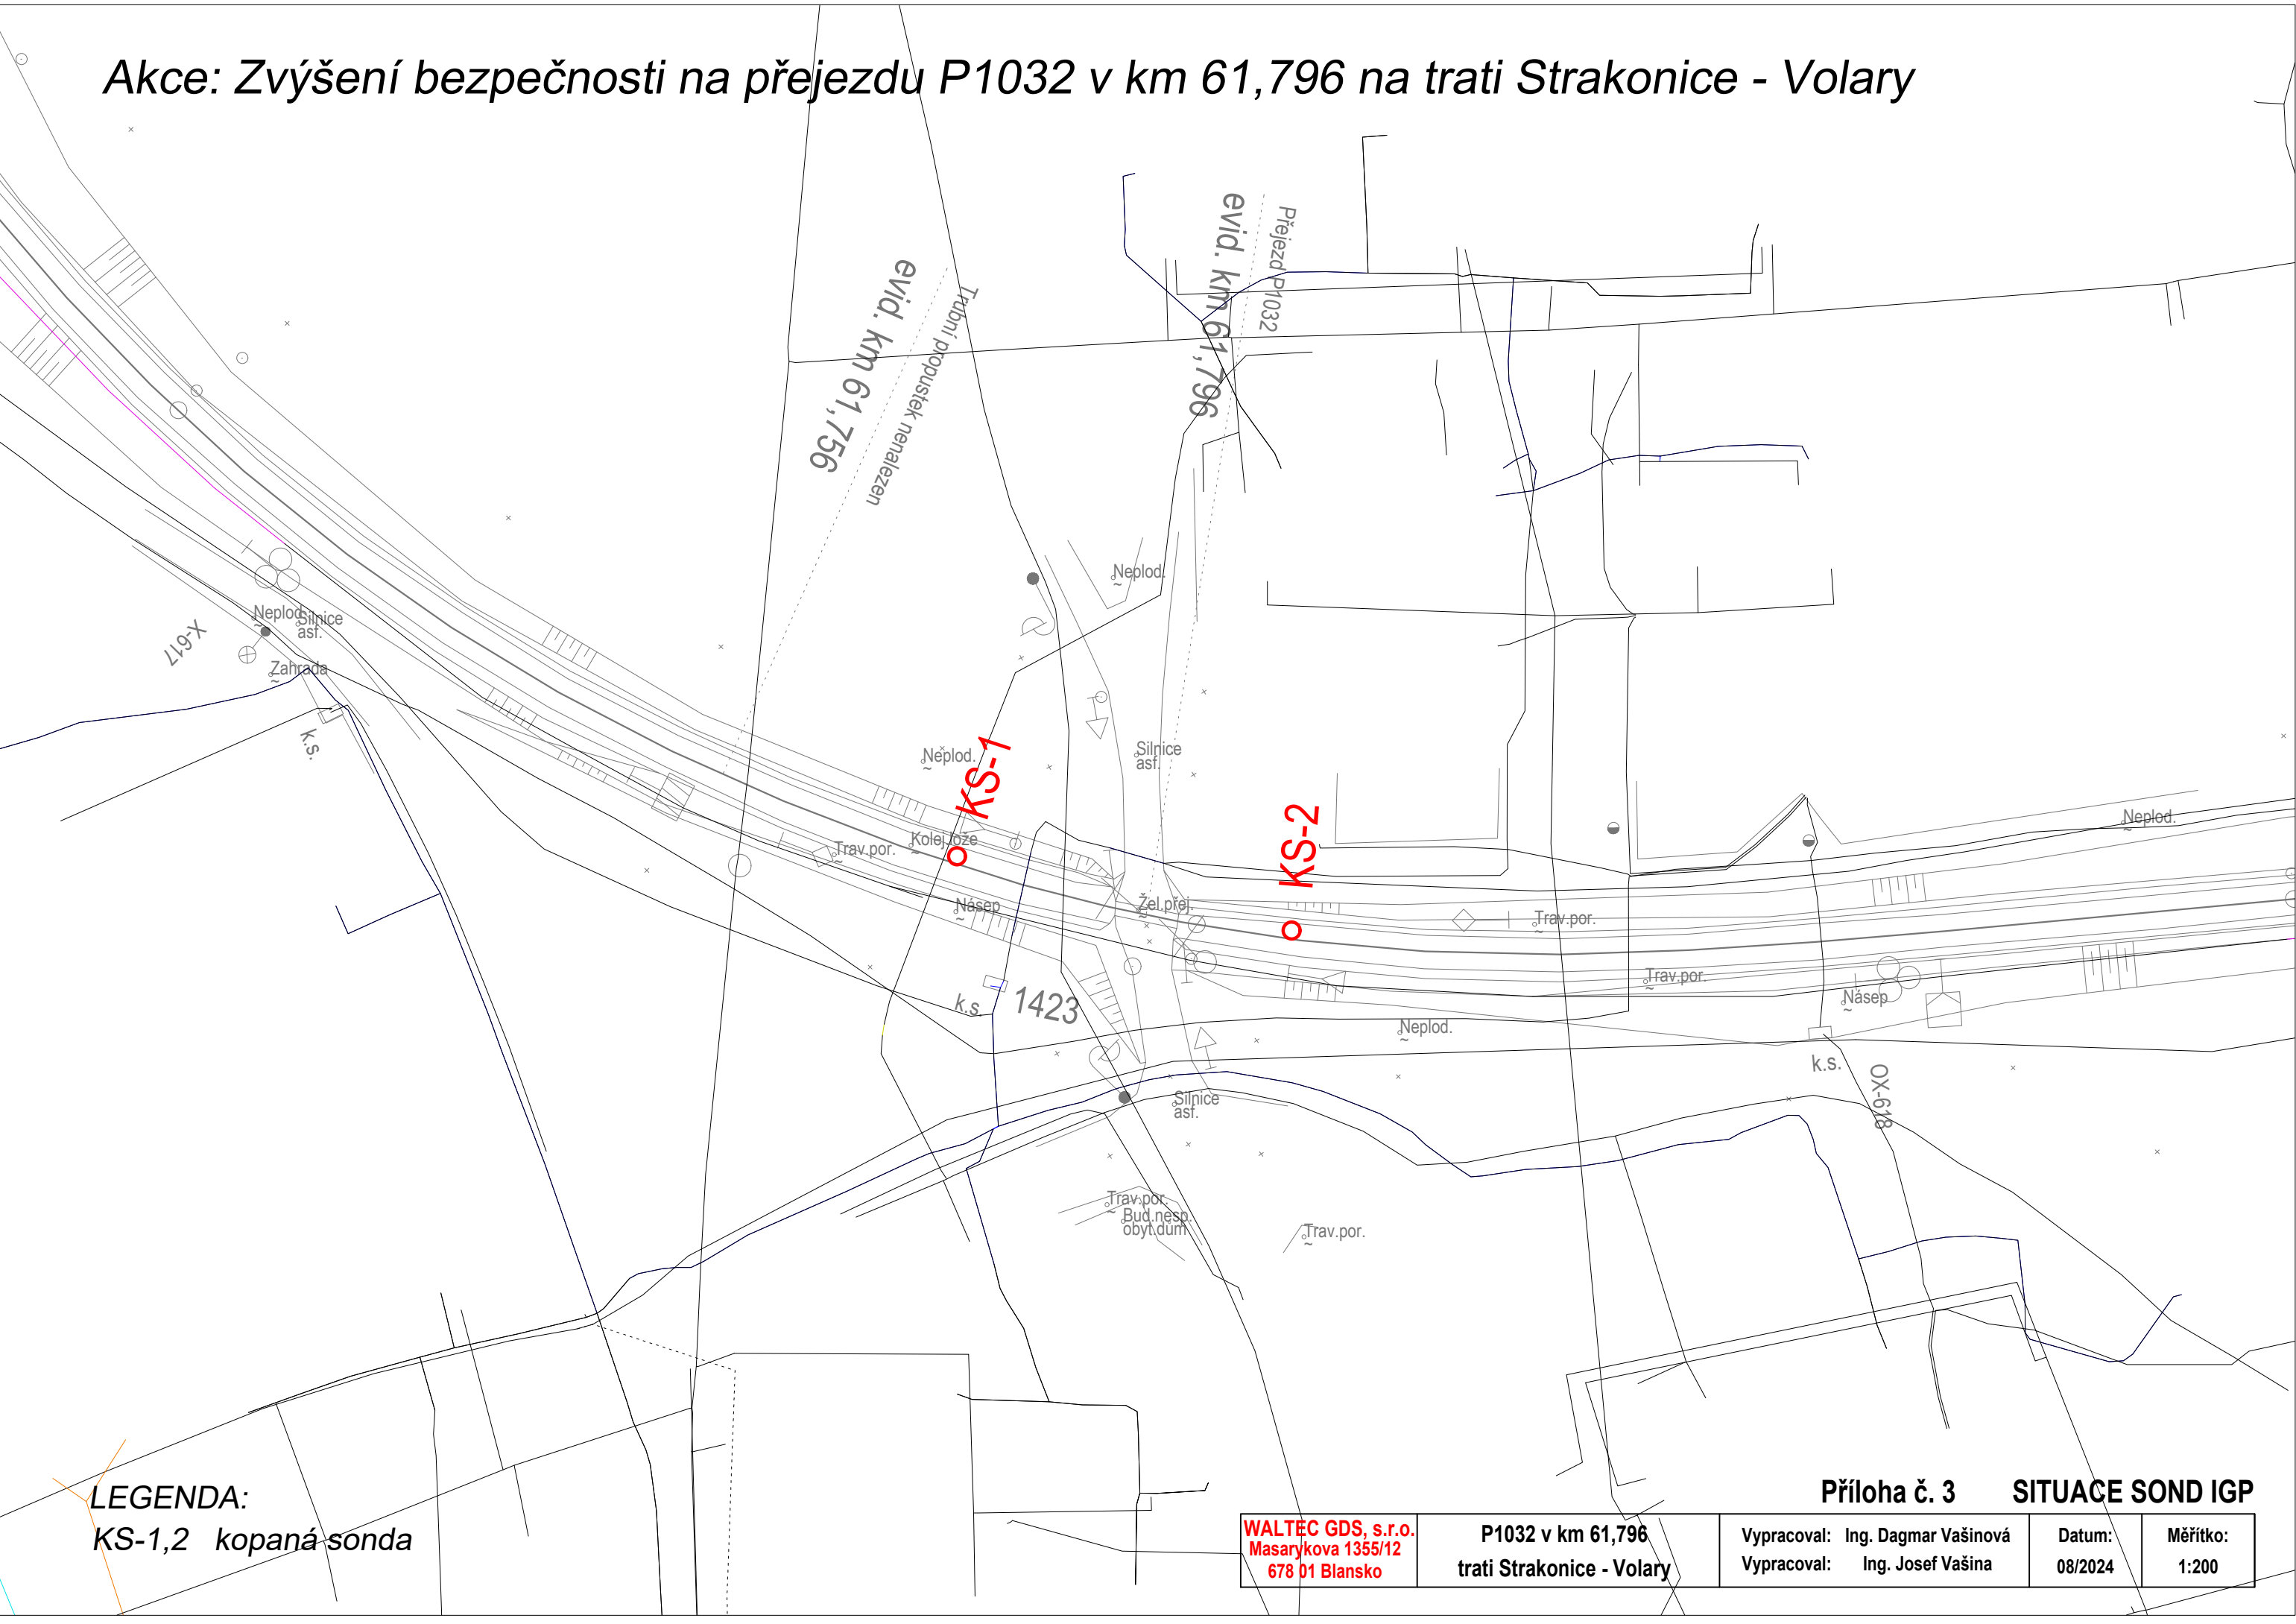

LEGENDA:
KS-1,2 kopaná sonda

Příloha č. 3 SITUACE SOND IGP

WALTEC GDS, s.r.o. Masarykova 1355/12 678 01 Blansko	P1032 v km 61,796 trati Strakonice - Volary	Vypracoval: Ing. Dagmar Vašinová	Datum: 08/2024	Měřítko: 1:200
		Vypracoval: Ing. Josef Vašina		