


Situace navrženého stavu km 61,1 - km 61,7

Měřítko 1 : 500

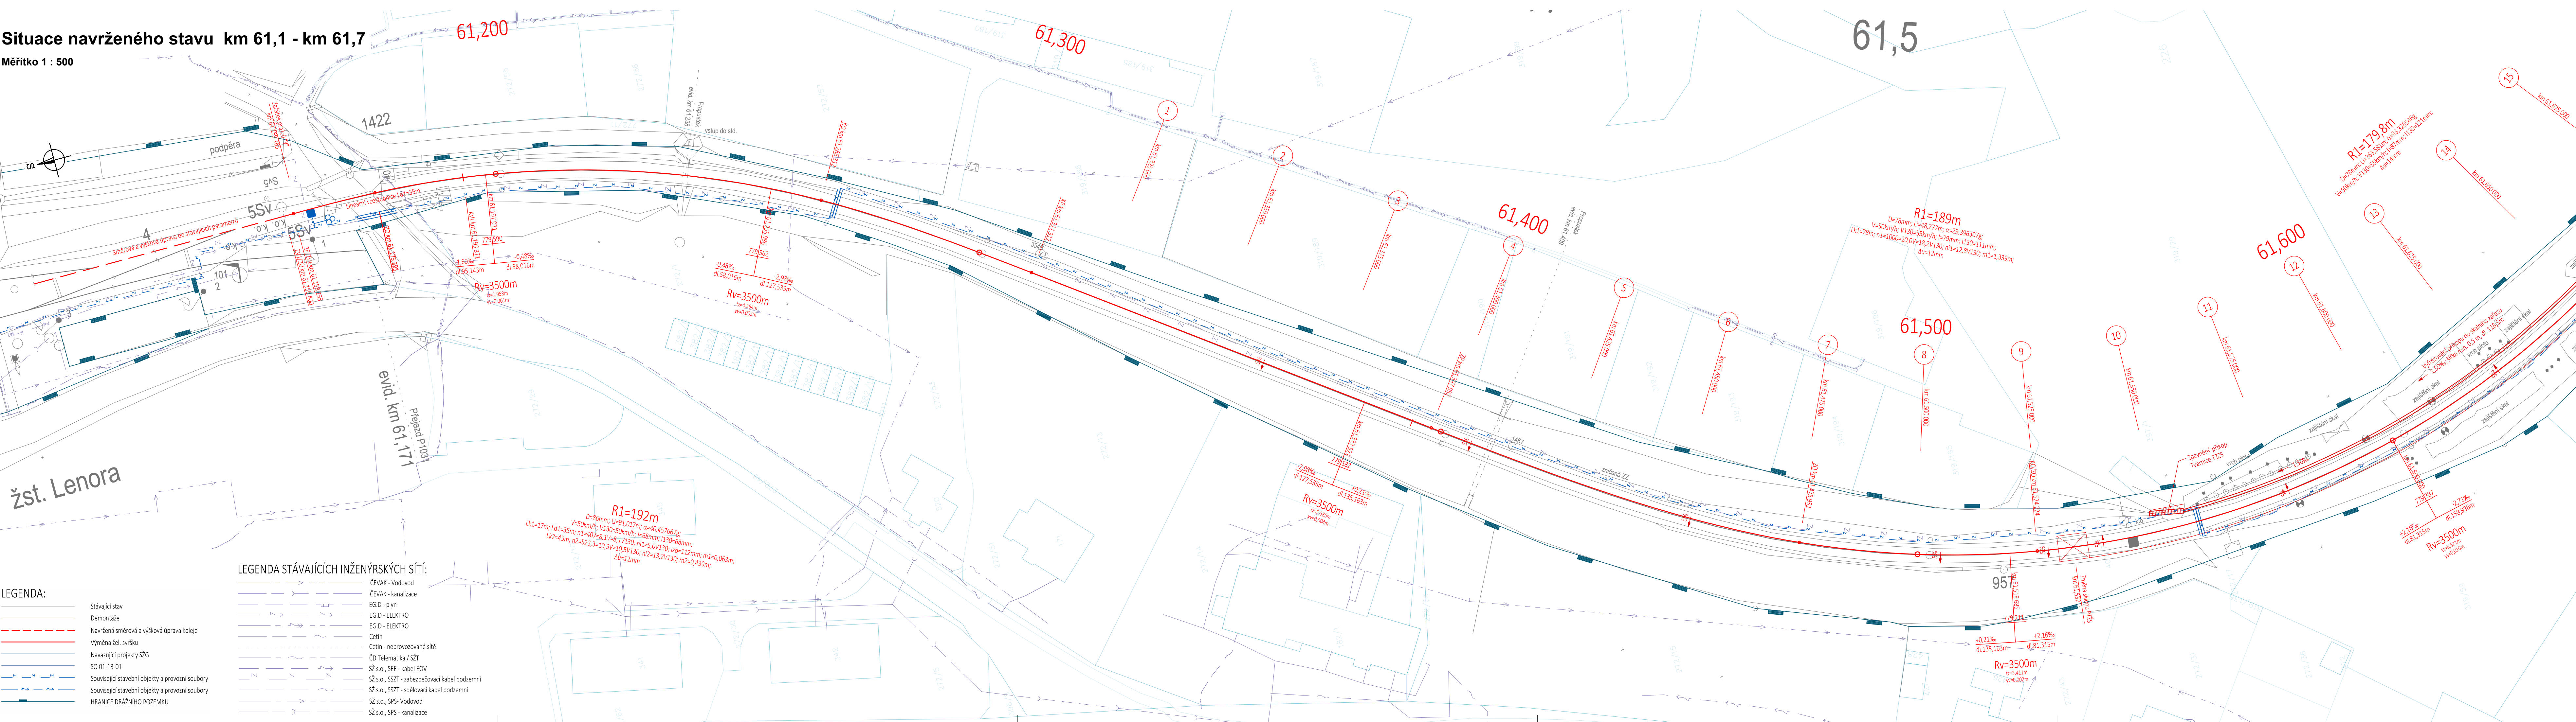

LEGENDA:

|  |                                                 |
|--|-------------------------------------------------|
|  | Stávající stav                                  |
|  | Navržený stav                                   |
|  | Navržená směr a výšková úprava koleje           |
|  | Výměna žel. svršku                              |
|  | Navazující projekt SŽ                           |
|  | SO 01-13-01                                     |
|  | Související stavební objekty a provozní soubory |
|  | Související stavební objekty a provozní soubory |
|  | HRANICE DRAŽNÍHO POZEMKU                        |

**R1=192m**  
D=86mm; L=91,017m; a=40,457667°;  
V=50km/h; V130=50km/h; l=68mm; l130=68mm;  
Lk1=17m; Ld1=35m; n1=407=8,1V=8,1V130; n1=5,0V130; l=112mm; m1=0,063m;  
Lk2=45m; n2=523,3=10,5V130; n2=13,2V130; m2=0,439m;  
Δu=12mm

**R1=189m**  
D=78mm; L=48,272m; a=29,396307°;  
V=50km/h; V130=50km/h; l=79mm; l130=111mm;  
Lk1=78m; n1=1000=20,0V=18,2V130; n1=12,8V130; m1=1,339m;  
Δu=12mm

**R1=179.8m**  
D=78mm; L=48,272m; a=29,396307°;  
V=50km/h; V130=50km/h; l=79mm; l130=111mm;  
Lk1=78m; n1=1000=20,0V=18,2V130; n1=12,8V130; m1=1,339m;  
Δu=12mm

**Rv=3500m**  
D=86mm; L=91,017m; a=40,457667°;  
V=50km/h; V130=50km/h; l=68mm; l130=68mm;  
Lk1=17m; Ld1=35m; n1=407=8,1V=8,1V130; n1=5,0V130; l=112mm; m1=0,063m;  
Lk2=45m; n2=523,3=10,5V130; n2=13,2V130; m2=0,439m;  
Δu=12mm

**Rv=3500m**  
D=86mm; L=91,017m; a=40,457667°;  
V=50km/h; V130=50km/h; l=68mm; l130=68mm;  
Lk1=17m; Ld1=35m; n1=407=8,1V=8,1V130; n1=5,0V130; l=112mm; m1=0,063m;  
Lk2=45m; n2=523,3=10,5V130; n2=13,2V130; m2=0,439m;  
Δu=12mm

| Revize: | Datum:     | Popis:                                   | Kontroloval: |
|---------|------------|------------------------------------------|--------------|
| 002     | 28.2.2025  | Čistopis dokumentace pro povolení záměru | Tomáš Jenčík |
| 001     | 30.10.2024 | Dokumentace k připomínkovému řízení      | Tomáš Jenčík |
|         |            |                                          |              |
|         |            |                                          |              |

|                     |                                            |  |
|---------------------|--------------------------------------------|--|
| Stavebník/Investor: | <b>Správa železnic, státní organizace</b>  |  |
| Adresa:             | Diážděná 1003/7, 110 00 Praha 1            |  |
| Zástupce investora: | Stavební správa západ                      |  |
| Adresa:             | Ke Štvanici 656/3, 186 00 Praha 8 – Karlín |  |

|                     |                                                |  |
|---------------------|------------------------------------------------|--|
| Zhotovitel stavby:  | <b>TMS Projekt s.r.o.</b>                      |  |
| Adresa:             | Dubičská 106, 373 71 Dubičné                   |  |
| Kontakt:            | T: +420 378 229 850<br>E: projekce@tmspizen.cz |  |
| Zhotovitel objektu: | <b>PROGI spol. s r. o.</b>                     |  |
| Adresa:             | Žukovova 79/60, 400 03 Ústí nad Labem          |  |
| Kontakt:            | T: +420 721 849 044<br>E: projekce@progi.cz    |  |

|                          |                        |                        |                        |
|--------------------------|------------------------|------------------------|------------------------|
| Hlavní projektant (HIP): | Specialista:           | Odpovědný projektant:  | Zpracovatel:           |
| Radek Frieš              | Ing. Tereza Špringlová | Ing. Tereza Špringlová | Ing. Tereza Špringlová |

|                               |   |                                                                                    |
|-------------------------------|---|------------------------------------------------------------------------------------|
| Název stavby/akce:            | <b>Zvýšení bezpečnosti na přelazu P1032 v km 61,796 na trati Strakonice - Volary</b>                                                                                               | Označení (S-kód):<br>S632300203                                                    |
| Název části:                  | Železniční svršek a spodek   | Označení zhotovitele:<br>S011/TMS/24                                               |
| Název objektu:                | SO 01-10-01 Lenora - Volary, železniční svršek, km 61,313-61,971<br>SO 01-11-01 Lenora - Volary, železniční spodek, km 61,313-61,971<br>SO 01-14-01 Lenora - Volary, výstroj trati | Označení části: <b>D.2.1.1</b><br>Označení objektu/komplexu:<br><b>SK 01-00-03</b> |
| Název přílohy:                | Situace navrženého stavu km 61,1 - km 61,7   | Číslo přílohy: <b>2.001</b>                                                        |
| Kraj:                         | Katastrální území: Lenora   | Paré:                                                                              |
| Jihočeský                     | TUDU: 0381 10   |                                                                                    |
| Stupeň dokumentace:           | Datum zpracování: 02/2025   | Formát: 6x4                                                                        |
| DUSP                          | Měřítko: 1:500   |                                                                                    |
| Označení investora:           | Stupeň dokumentace: Část:   | Objekt:                                                                            |
| 6 6 3 2 3 0 0 2 0 3           | 2 0 0 2 0 3   | 0 1 0 0 0 3                                                                        |
| (Prostor pro další informace) |   |                                                                                    |