


Měřítko 1 : 500

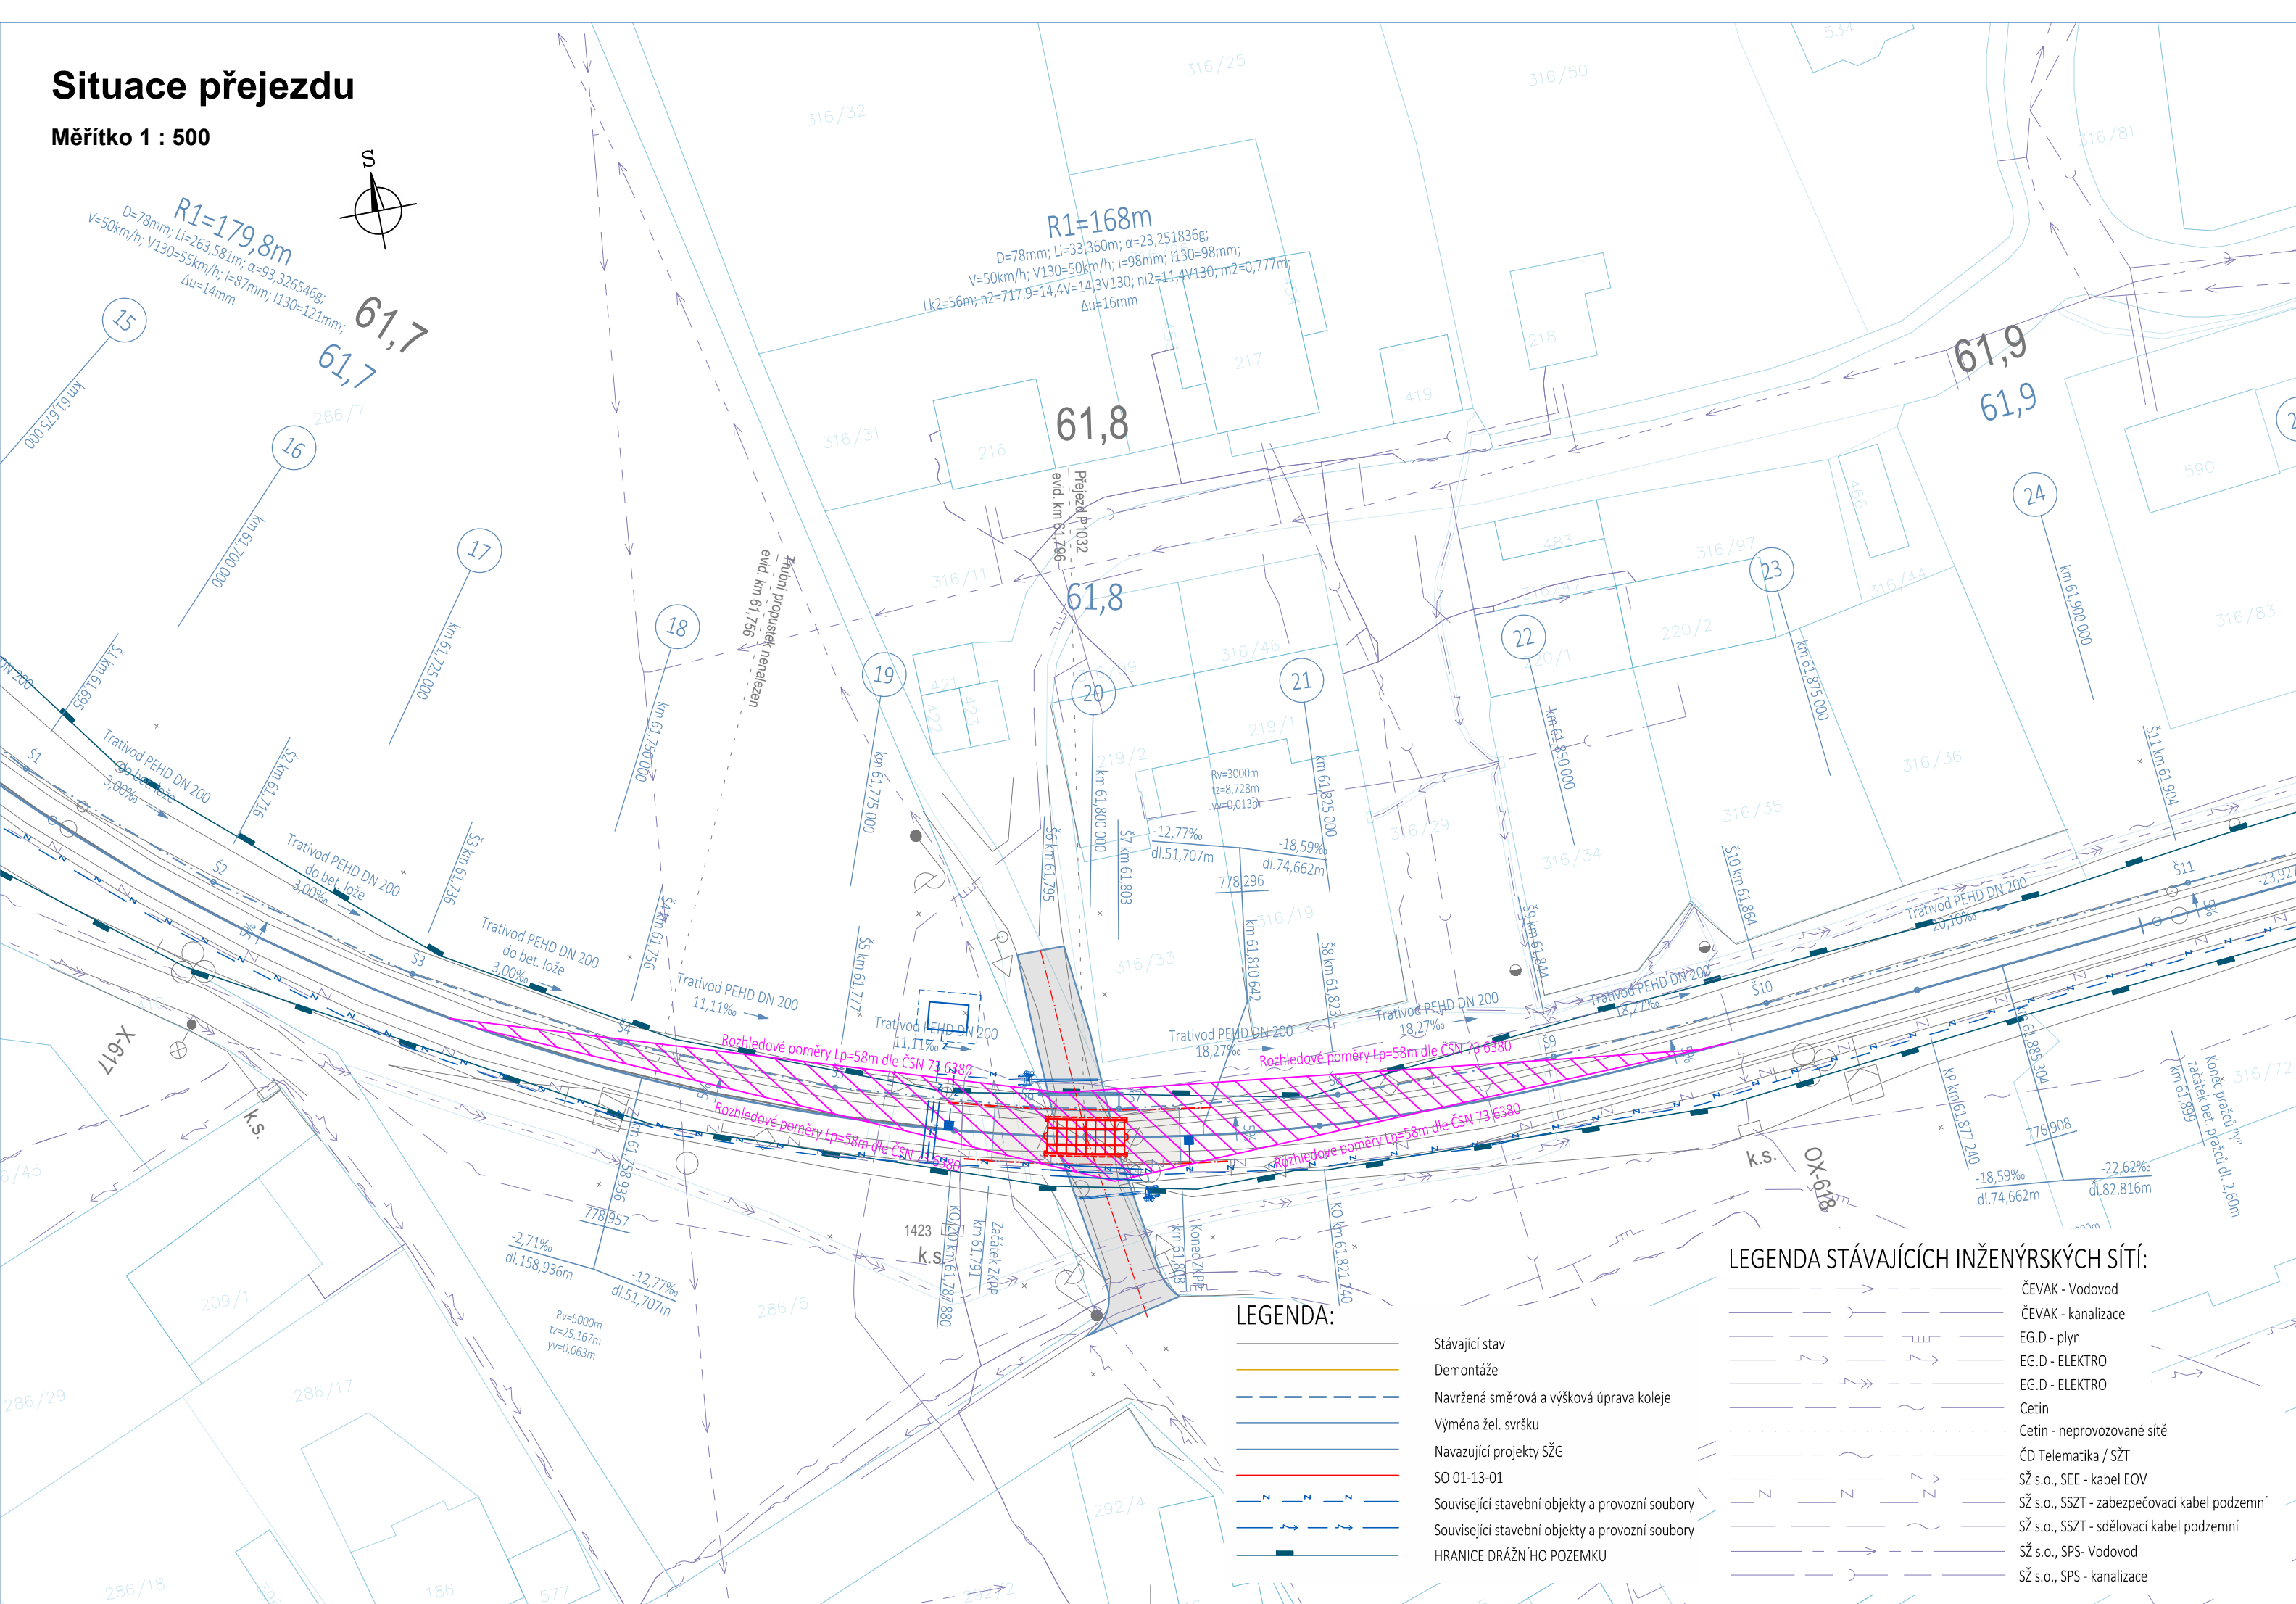

Revize:	Datum:	Popis:	Kontroloval:
002	28.2.2025	Čistopis dokumentace pro povolení záměru	Tomáš Jenčík
001	30.10.2024	Dokumentace k připomínkovému řízení	Tomáš Jenčík

Stavebník/Investor:	Správa železnic, státní organizace	
Adresa:	Dlážděná 1003/7, 110 00 Praha 1	
Zástupce investora:	Stavební správa západ	
Adresa:	Ke Štvanici 656/3, 186 00 Praha 8 – Karlín	

Zhotovitel stavby:	TMS Projekt s.r.o.		
Adresa:	Dubičné 106, 373 71 Dubičné		
Kontakt:	T: +420 378 229 850 E: projekce@tmsplzen.cz		
Zhotovitel objektu:	PROGI spol. s r. o.		
Adresa:	Žukovova 79/60, 400 03 Ústí nad Labem		
Kontakt:	T: +420 721 849 044 E: projekce@progi.cz		
Hlavní projektant (HIP): Radek Friesl	Specialista: Ing. Tereza Špringlová	Odpovědný projektant: Ing. Tereza Špringlová	Zpracovatel: Ing. Tereza Špringlová

Název stavby/akce:		Zvýšení bezpečnosti na přejezdu P1032 v km 61,796 na trati Strakonice - Volary		Označení (S-kód):	
				S632300203	
Název části:		Železniční přejezdy		Označení zhotovitele:	
Název objektu:				S011/TMS/24	
Název přílohy:		Situace přejezdu		Označení části: D.2.1.3	
				Označení objektu/komplexu: SO 01-13-01	
Kraj:	Katastrální území:	TUDU:		Číslo přílohy: 2.001	
Jihočeský	Lenora	0381 10		Paré:	
Stupeň dokumentace:	Datum zpracování:	Formáty:	Měřítko:		
DUSP	02/2025	3xA4	1:500		

Označení investora:	Stupeň dokumentace: Část:	Objekt:	Podobjekt:	Příloha:	Revize:
S 6 3 2 3 0 0 2 0 3	_ D U S P _ D 2 1 0 3	_ S 0 0 1 1 3 0 1	_ X X	_ 2 _ 0 0 1	_ P 0 2
[Prostor pro další informace]					