


Půdorys přejezdu

Měřítko 1 : 100

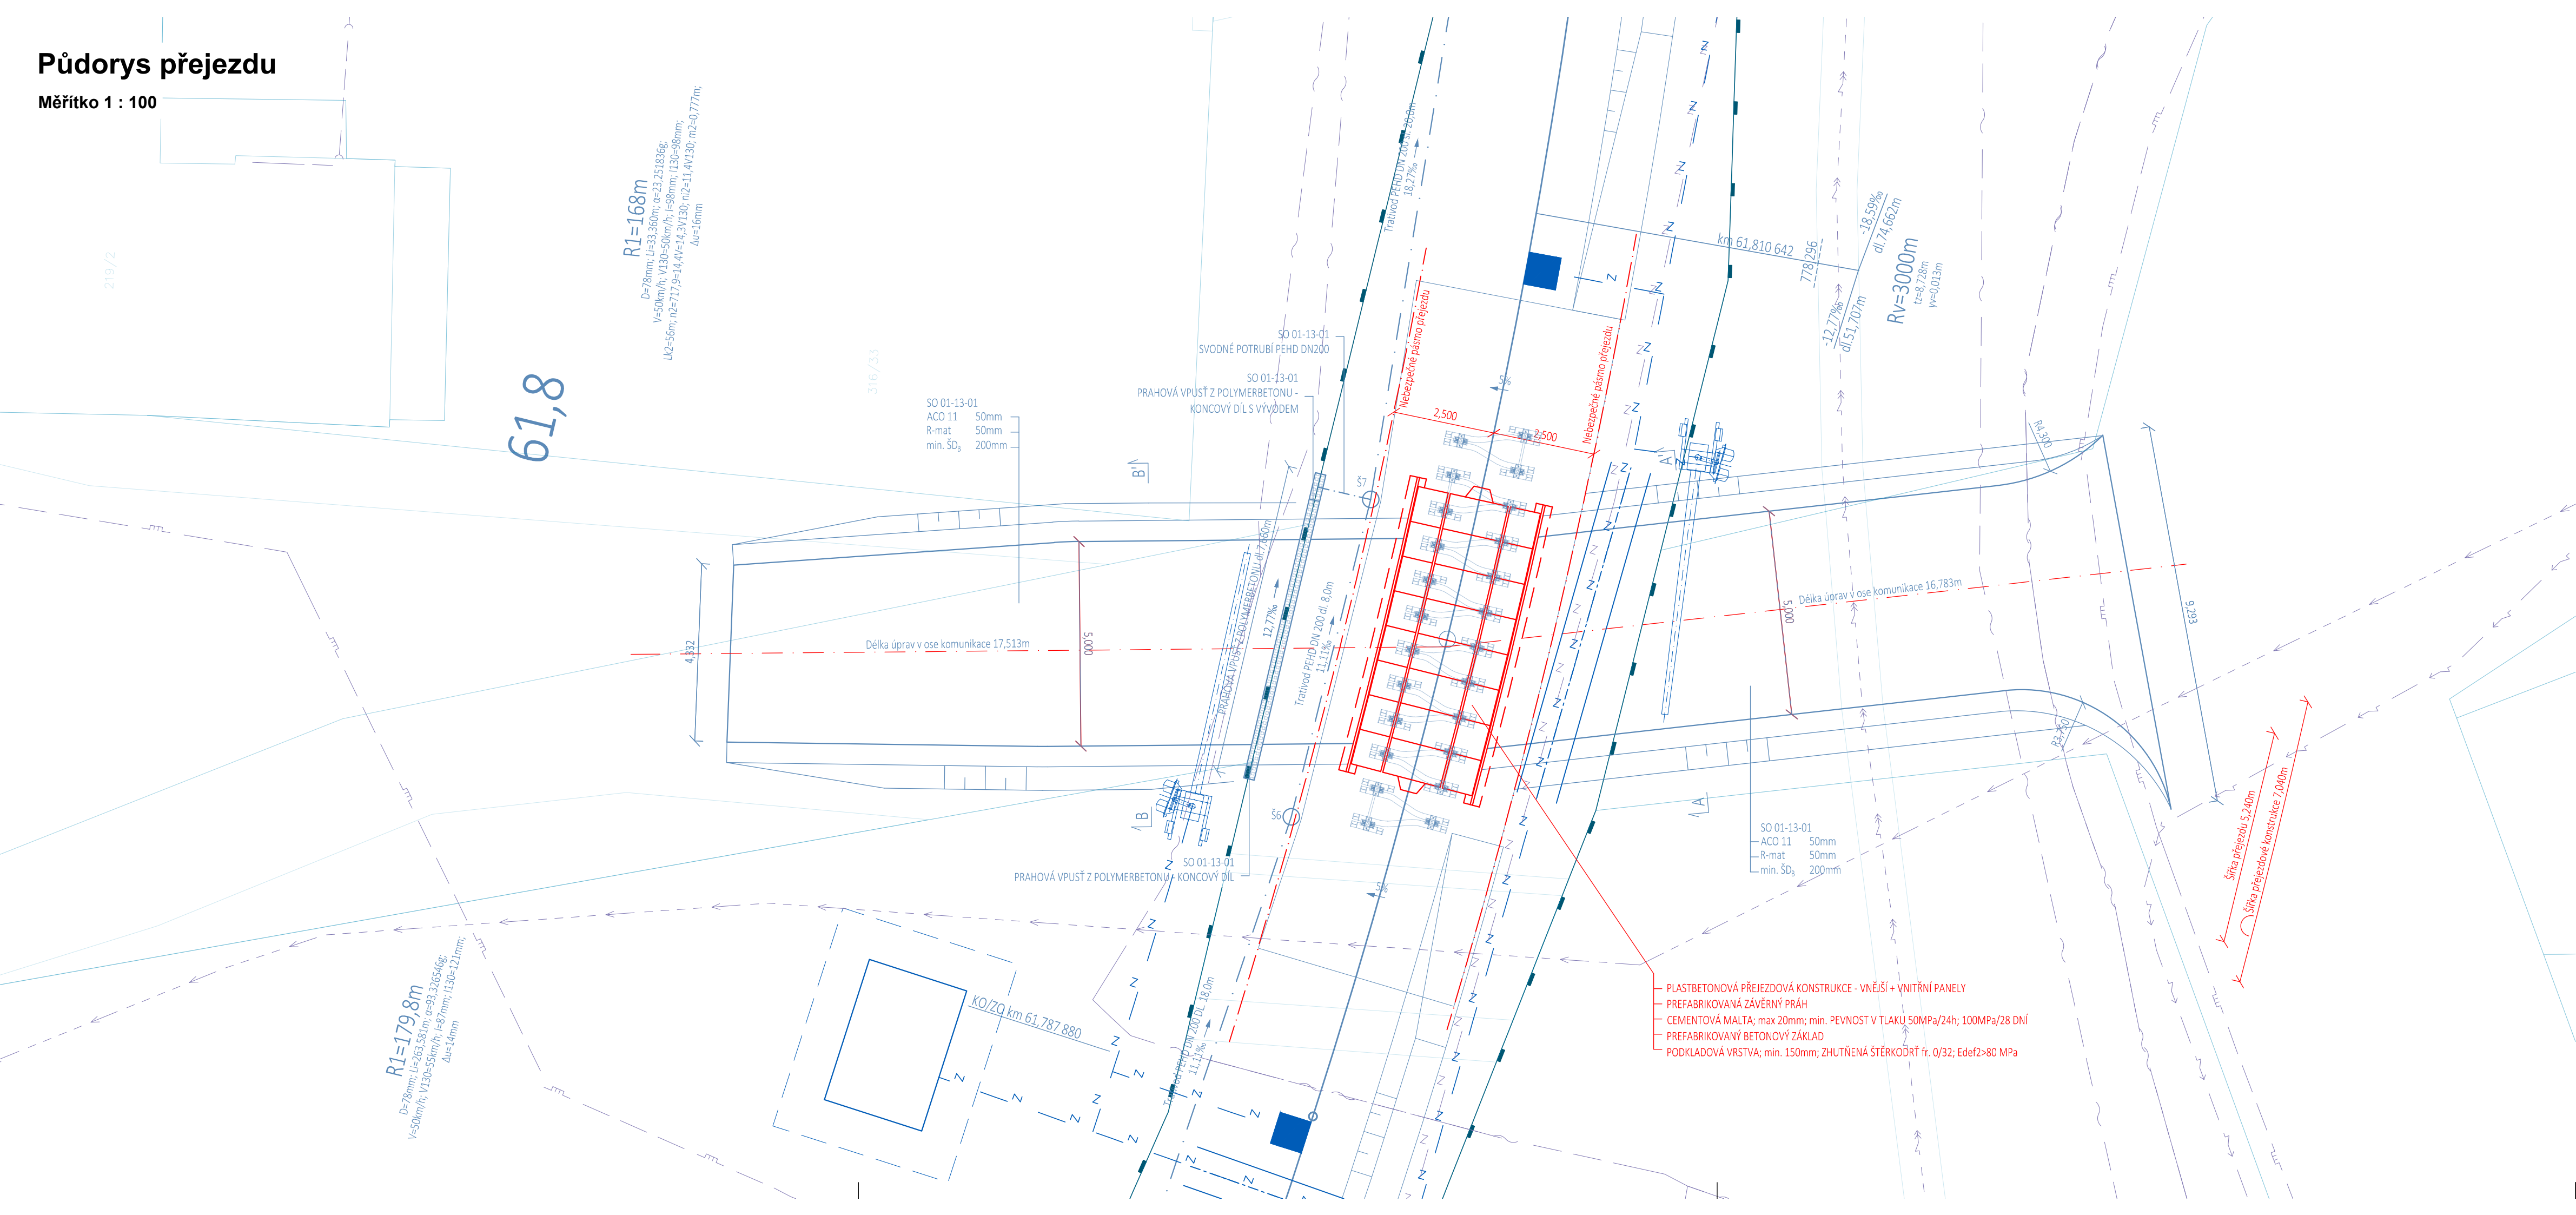

Revize:	Datum:	Popis:	Kontroloval:
002	28.2.2025	Čistopis dokumentace pro povolení záměru	Tomáš Jenčík
001	30.10.2024	Dokumentace k připomínkovému řízení	Tomáš Jenčík

Stavebník/Investor:	Správa železnic, státní organizace	
Adresa:	Dlážděná 1003/7, 110 00 Praha 1	
Zástupce investora:	Stavební správa západ	
Adresa:	Ke Štvanici 656/3, 186 00 Praha 8 – Karlín	

Zhotovitel stavby:	TMS Projekt s.r.o.			
Adresa:	Dubičné 106, 373 71 Dubičné			
Kontakt:	T: +420 378 229 850 E: projekce@tmsplzen.cz			
Zhotovitel objektu:	PROGI spol. s r. o.			
Adresa:	Žukovova 79/60, 400 03 Ústí nad Labem			
Kontakt:	T: +420 721 849 044 E: projekce@progi.cz			
Hlavní projektant (HIP):	Specialista:	Odpovědný projektant:	Zpracovatel:	
Radek Friesl	Ing. Tereza Špringlová	Ing. Tereza Špringlová	Ing. Tereza Špringlová	

Název stavby/akce:	Zvýšení bezpečnosti na přejezdu P1032 v km 61,796 na trati Strakonice - Volary			Označení (S-kód): S632300203
Název části:	Železniční přejezdy			Označení zhotovitele: S011/TMS/24
Název objektu:	SO 01-13-01 Lenora - Volary, Přejezd P1032			Označení části: D.2.1.3
Název přílohy:	Půdorys přejezdu			Označení objektu/komplexu: SO 01-13-01
Kraj:	Katastrální území:	TUDU:	Měřítko:	Číslo přílohy: 2.002
Jihočeský	Lenora	0381 10	1:100	Paré:
Stupeň dokumentace: DUSP	Datum zpracování: 02/2025	Formáty: 4xA4	Měřítko: 1:100	
Označení investora: S 6 3 2 3 0 0 2 0 3 - D U S P - D 2 1 0 3 - S O 0 1 1 3 0 1 - X X - 2 - 0 0 2 - P 0 2 (Prostor pro další informace)				