


Měřítko 1 : 100

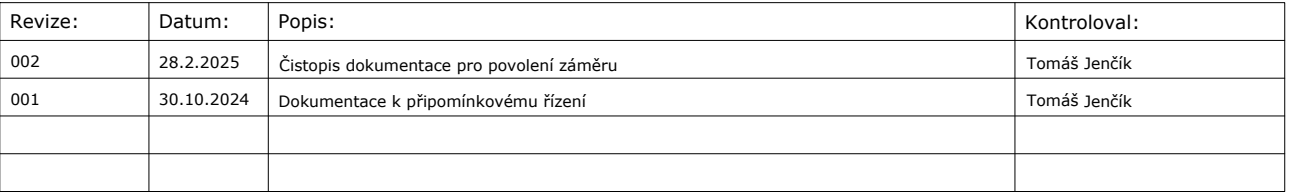

Stavebník/Investor:	Správa železnic, státní organizace	 SPRÁVA ŽELEZNIC
Adresa:	Dlážděná 1003/7, 110 00 Praha 1	
Zástupce investora:	Stavební správa západ	
Adresa:	Ke Štvanici 656/3, 186 00 Praha 8 – Karlín	

Zhotovitel stavby:	TMS Projekt s.r.o.		
Adresa:	Dubičné 106, 373 71 Dubičné		
Kontakt:	T: +420 378 229 850 E: projekce@tmsplizen.cz		
Zhotovitel objektu:	PROGI spol. s r. o.		
Adresa:	Žukovova 79/60, 400 03 Ústí nad Labem		
Kontakt:	T: +420 721 849 044 E: projekce@progi.cz		
Hlavní projektant (HIP):	Specialista:	Odpovědný projektant:	Zpracovatel:
Radek Friesl <i>Friesl</i>	Ing. Tereza Špringlová <i>Špringlová</i>	Ing. Tereza Špringlová <i>Špringlová</i>	Ing. Tereza Špringlová <i>Špringlová</i>

Název stavby/akce:		Zvýšení bezpečnosti na přejezdu P1032 v km 61,796 na trati Strakonice - Volary										Označení (S-kód): S632300203	
Název části:		Pozemní komunikace										Označení zhotovitele: SO11/TMS/24	
Název objektu:		SO 01-50-01 Obec Lenora, pozemní komunikace na přejezdu P1032										Označení části: D.2.1.8 Označení objektu/komplexu: SO 01-50-01	
Název přílohy:		Situace komunikace										Číslo přílohy: 2.001	
Kraj:		Katastrální území:					TUDU:					Paré:	
Jihočeský		Lenora					0381 10	
Stupeň dokumentace:		Datum zpracování:			Formáty:			Měřítko:	
DUSP		02/2025			4xA4			1:100	
Označení investora:														Stupeň dokumentace: Část:														Objekt:														Podobjekt:														Příloha:														Revize:																											
S 6 3 2 3 0 0 2 0 3														- D U S P -														D 2 1 0 3 -														S 0 0 1 5 0 0 1 -														X X														- 2 - 0 0 1 -														P 0 2													
[Prostor pro další informace]	