

Iná ověřeni:	Part:																																				
Orientační schéma:	Razítko oprávněné osoby:																																				
<table border="1" style="width: 100%; border-collapse: collapse;"> <thead> <tr> <th style="width: 15%;">Verze:</th> <th style="width: 15%;">Datum:</th> <th style="width: 15%;">Popis:</th> <th style="width: 55%;"></th> </tr> </thead> <tbody> <tr><td> </td><td> </td><td> </td><td> </td></tr> <tr><td> </td><td> </td><td> </td><td> </td></tr> <tr><td> </td><td> </td><td> </td><td> </td></tr> <tr><td> </td><td> </td><td> </td><td> </td></tr> <tr><td> </td><td> </td><td> </td><td> </td></tr> </tbody> </table>	Verze:	Datum:	Popis:																						<table border="1" style="width: 100%; border-collapse: collapse;"> <thead> <tr> <th style="width: 45%;">Podpis:</th> <th style="width: 55%;">Datum:</th> </tr> </thead> <tbody> <tr> <td> </td> <td> </td> </tr> </tbody> </table>	Podpis:	Datum:										
Verze:	Datum:	Popis:																																			
Podpis:	Datum:																																				



SiletiCZ
s.r.o.

Název stavby/akce:	Plzeň zastávka - oprava bytové části - PD										Označení investora: S752 956 Zakázka: 24Zak00025	
Název části:	Pozemní stavební objekt a technické vybavení pozemních stavebních objektů										Označení části: D.2.2.1.3	
Název objektu/díle části:	Elektroinstalace										Číslo objektu/komplexu: SO 222 01 01 Objekty dle seznamu SK 11-01-00	
Název přílohy:	Rozvaděč ER - měření pro byty včetně společné sprchy (nástavba ER)										Číslo přílohy (typ/pořadí): E - 09	
Název dílčí části přílohy:	Zpracovatel přílohy: Ing. Karel Roubal										Měřítko: 1:50 Formát: A4	
Odpovědný projektant:	Ing. Karel Roubal										Stupeň dokumentace: PDPS	
Kraj:	Plzeňský										TUDU:	
Plzeňský	Plzeň [721981]										Smluvní datum zpracování: [11.2025]	
Ověřovací heslo:	Uspořádat podle: Číslo: Město: Počet: Příloha: Řešení:	
S	7	5	2	9	5	6					X	X	X	X	X	X	X	X	X	X	S	K	1	1	0	1	0	1	0			X	X	Rouba




Rouba




POPIS
Domovní rozvodnice zapuštěná.
s požární odolností EI30S DP1
Oceloplechové provedení, bílé
Krytí IP 40, tř. ochrany 1
Podle ČSN EN 61 439 - 3
šifka 23 modulů

Např. OEZ LETOHRAD
typ RZE-Z- 1608015-EI30S

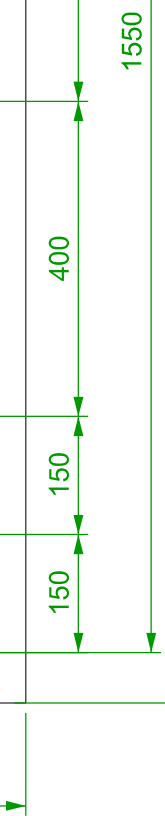

Rouba

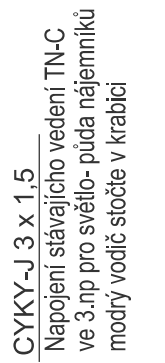

Rouba