


Situace demontáže
km 123,300 - km 123,800
M 1:1000

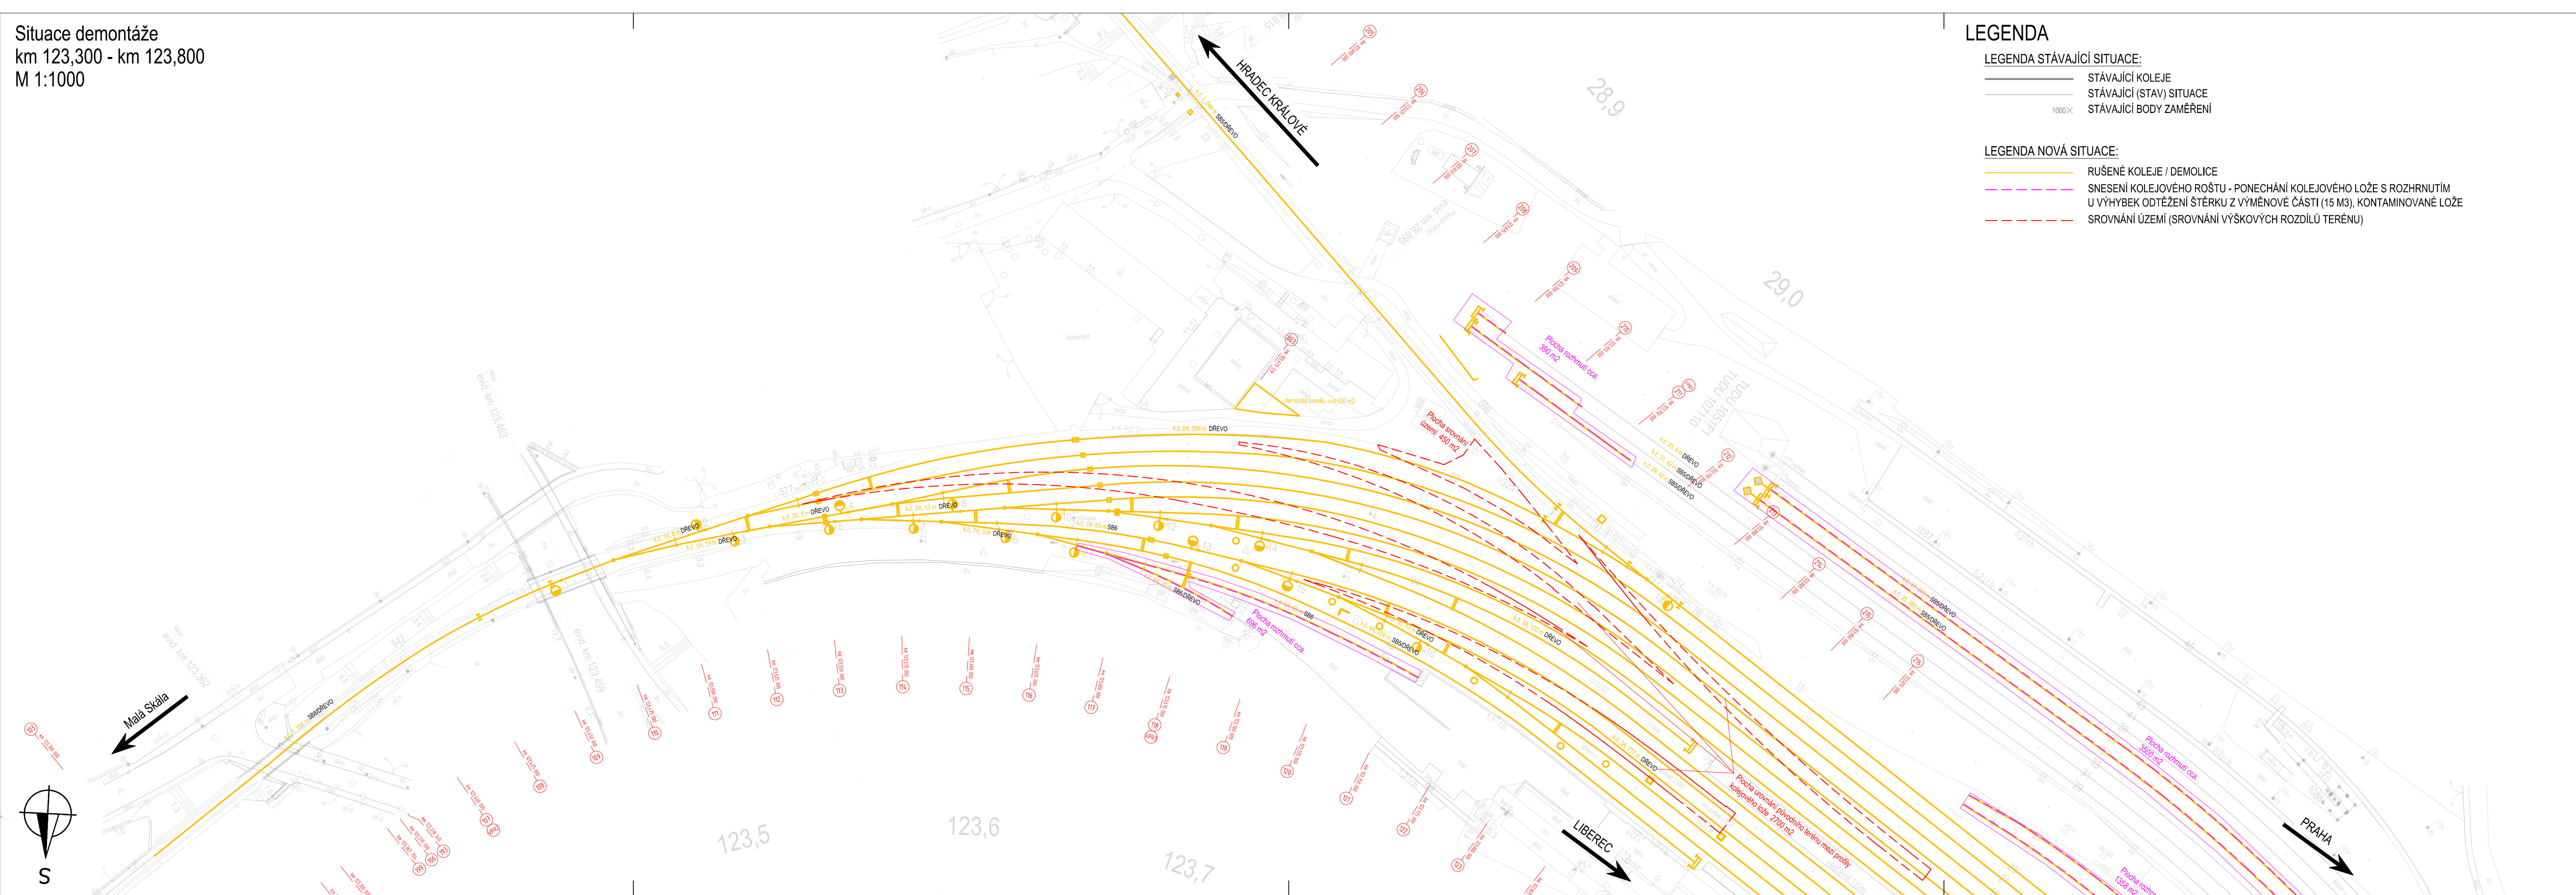

LEGENDA

LEGENDA STÁVAJÍCÍ SITUACE

- | |
|---------------------------------|
| STÁVAJÍCÍ KOLEJE |
| STÁVAJÍCÍ (STAV) SITUACE |
| 1000X
STÁVAJÍCÍ BODY ZAMĚŘEN |

LEGENDA NOVÁ SITUACE:

- RUŠENÉ KOLEJE / DEMOLICE
 SNESENÍ KOLEJOVÉHO ROSTU - PONECHÁNÍ KOLEJOVÉHO LŮŽE S ROZHRNUTÍM
 V VÝHYBEK ODTĚŽENÍ ŠTERKU Z VÝMĚNOVÉ KOSTI (15 M3), KONTAMINOVANÉ LŮŽE
 SROVNÁNÍ ÚZEMÍ (SROVNÁNÍ VÝŠKOVÝCH ROZDÍLŮ TERÉNU)

Jiná ověření:

Orientační schéma:



Paré:

Razítko oprávněné osoby:

Revize:

Datum:	Popis:
-	-
-	-
-	-
-	-

Podpis: _____ **Datum:** _____

Revize:	Datum:	Popis:	Kontroloval:
-	-	-	-
-	-	-	-
-	-	-	-
-	-	-	-

Podpis: _____ **Datum:** _____

000 **31.08.2025** **Odevzdání DSP+PDPS v čistopisu**

Bc. Michal Munzar

Stavebník/Investor:	Správa železnic, státní organizace	
Adresa:	Dlážděná 1003/7, 110 00 Praha 1	
Zástupce investora:	Stavební správa západ	
Adresa:	Ke Štvanici 656/3, 186 00 Praha 8 – Karlín	

Zhotovitel díla:	Ps + SB + A4 - ŽST Turnov DSP, PDPS	
Adresa:	U Elektry 830/2b, 198 00 Praha 9	
Kontakt:	T: +420 281 090 860 E: firma@projekt-servis.cz	  

Zhotovitel objektu:	PROJEKT servis spol. s r.o.
Adresa:	U Elektry 830/2b, 198 00 Praha 9
Kontakt:	T: +420 281 090 860 E: firma@projekt-servis.cz



Hlavní projektant (HIP):	Ing. Martin Koudelka	Specialista:	Bc. Martin Juga
--------------------------	-----------------------------	--------------	------------------------

Název stavby/akce:	Rekonstrukce žst. Turnov				Označení investora: S631700077	
Název části:	Kolejový svršek a spodek				Zakázka: ZAK-2023-30	
Název objektu/dílič části:	ŽST Turnov, železniční svršek a spodek				Označení části: D.2.1.1	
					Označení objektu/komplexu: SK 11-00-01	
Název přílohy:	Situační demontáže km 123,300 - km 123,800				Číslo přílohy (typ/pořadí): 2. 201	
Název dílič části přílohy:	-				Stupeň dokumentace: PDPS	
Odpovědný projektant: Ing. Martin Koudelka	Zpracovatel přílohy: Ing. Milan Diblík		Měřítko: 1:1000 Formáty: 5xA4		Smluvní datum zpracování: 31.08.2025	
Kraj: Liberecký	Katastrální území: viz textová část		TUDU: viz textová část			
Označení investora:	Stupeň dokumentace:		Číslo:	Objekt:	Podobjekt:	Příloha:
S 6 3 1 7 0 0 0 0 7 7	P D P S		D 2 1 1 0 1	S K 1 1 0 0 0 0 1	X X	2 2 0 1 0 0 0
(Prostor pro další informace)						