


Situace demontáže
km 123,800 - km 124,600
km 103,050 - km 103,600
M 1:1000



LEGENDA

LEGENDA STÁVAJÍCÍ SITUACE:

- STÁVAJÍCÍ KOLEJE
- STÁVAJÍCÍ (STAV) SITUACE
- STÁVAJÍCÍ BODY ZAMĚŘENÍ

LEGENDA NOVÁ SITUACE:

- RUŠENÉ KOLEJE / DEMOLICE
- SNĚSENÍ KOLEJOVÉHO ROŠTU - PONECHÁNÍ KOLEJOVÉHO LÓŽE S ROZHRNUTÍM U VÝHYBEK ODTĚŽENÍ ŠTERKU Z VÝMĚNOVÉ ČÁSTI (15 M3), KONTAMINOVANÉ LÓŽE

Ministerstvo dopravy Státní fond dopravní infrastruktury		Paré:	
Jiná ověření:		Razítko oprávněné osoby:	
Orientační schéma:			
		Podpis: Datum:	
Revize:	Datum:	Popis:	Kontroloval:
-	-	-	-
-	-	-	-
-	-	-	-
000	31.08.2025	Odevzdání DSP+PDPS v čistopisu	Bc. Michal Munzar
Stavebník/Investor:		Správa železnic, státní organizace	
Adresa:		Dlažďána 1003/7, 110 00 Praha 1	
Zástupce investora:		Stavební správa západ	
Adresa:		Ke Štvanici 656/3, 186 00 Praha 8 – Karlín	
Zhotovitel díla:		Ps + SB + A4 – ŽST Turnov DSP, PDPS	
Adresa:		U Elektry 830/2b, 198 00 Praha 9	
Kontakt:		T: +420 281 090 860 E: firma@projekt-servis.cz	
Zhotovitel objektu:		PROJEKT servis spol. s r.o.	
Adresa:		U Elektry 830/2b, 198 00 Praha 9	
Kontakt:		T: +420 281 090 860 E: firma@projekt-servis.cz	
Hlavní projektant (HIP):		Ing. Martin Koudelka	
		Specialista: Bc. Martin Jůga	
Název stavby/akce:		Rekonstrukce žst. Turnov	
Název části:		Kolejový svršek a spodek	
Název objektu/díle části:		ŽST Turnov, železniční svršek a spodek	
		Označení objektu/komplexu: SK 11-00-01	
Název přílohy:		Situace demontáže km 123,800 - 124,600, km 103,050 - 103,600	
Název díle části přílohy:		-	
Odpovědný projektant:		Ing. Milan Diblík	
Kraj:		Liberecký	
		Měřítko: 1:1000	
		Formáty: 5x4A	
		TUDU: viz textová část	
		Smluvní datum zpracování: 31.08.2025	
Odevzdání investora:		Prostor pro další informace:	
Odevzdání investora:		Prostor pro další informace:	